



Schematischer Schnitt

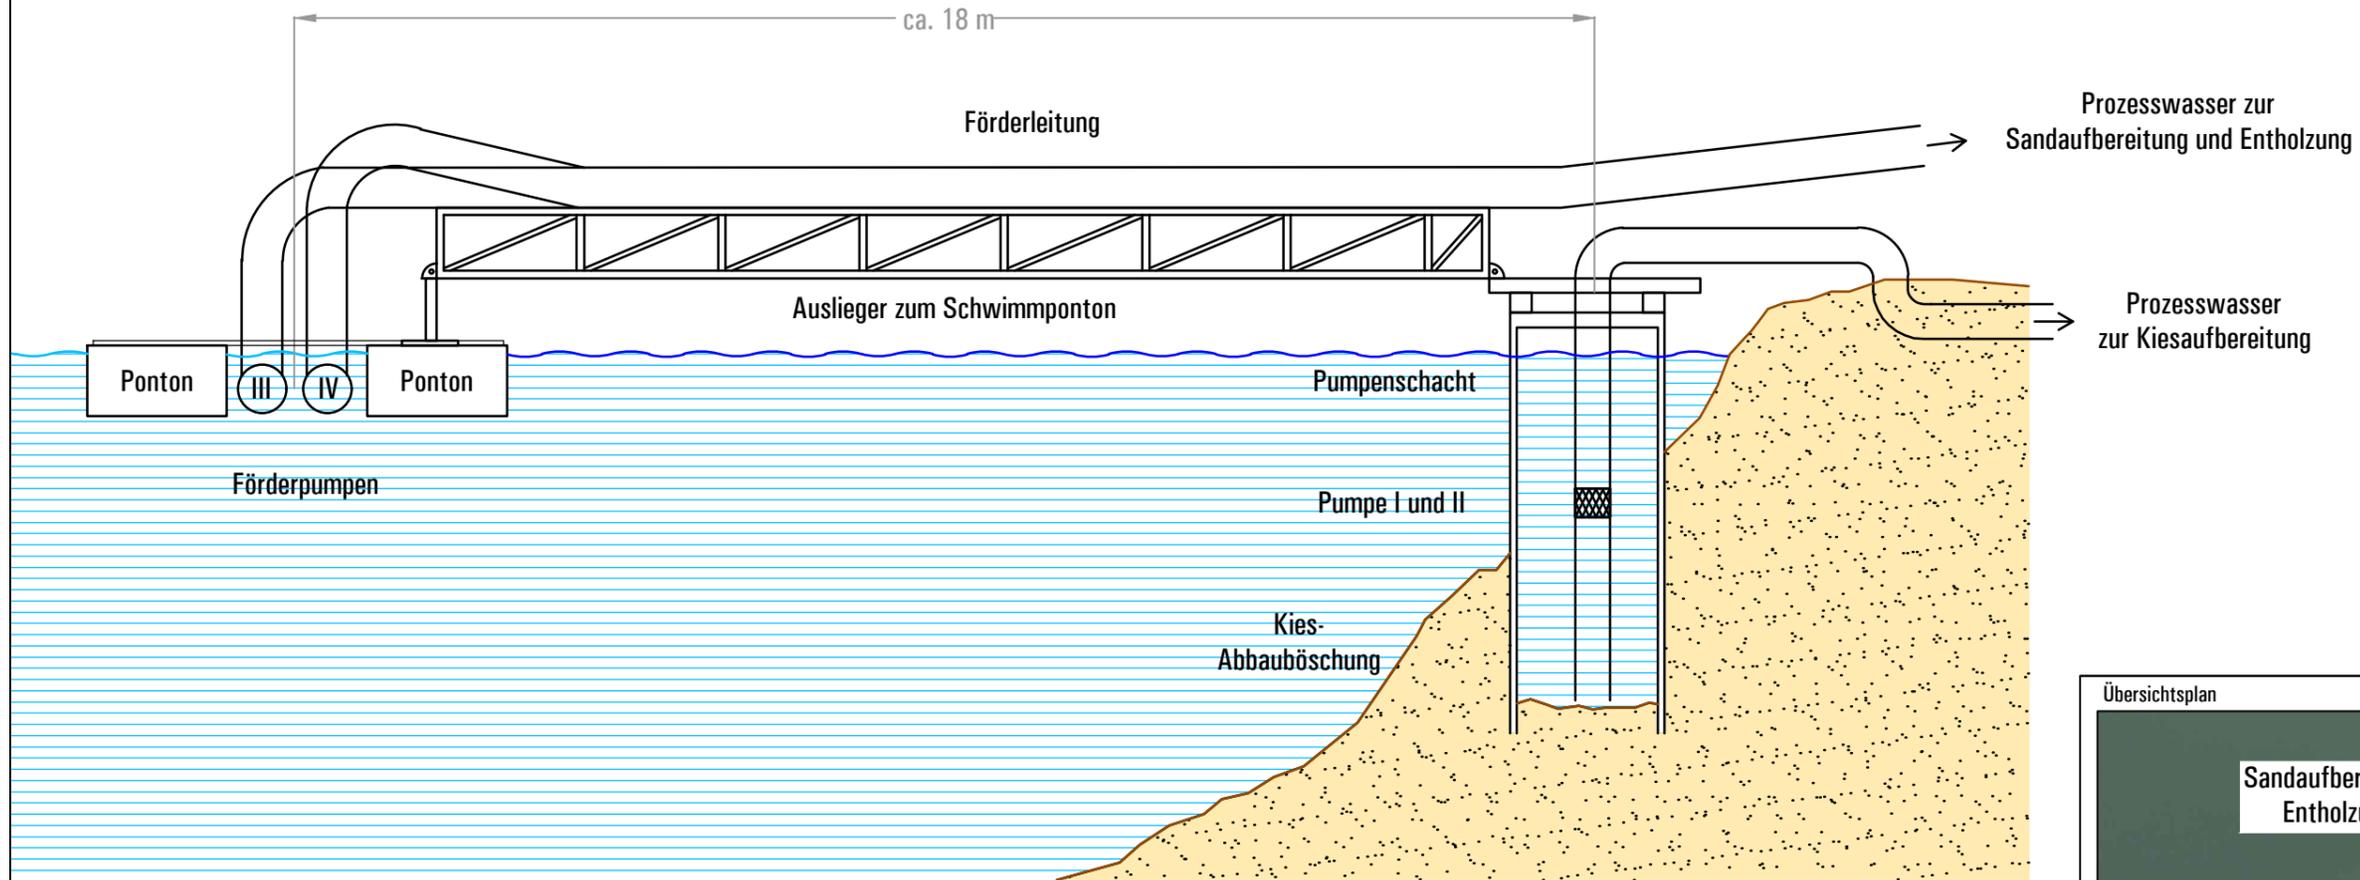

Grundrissliche Darstellung

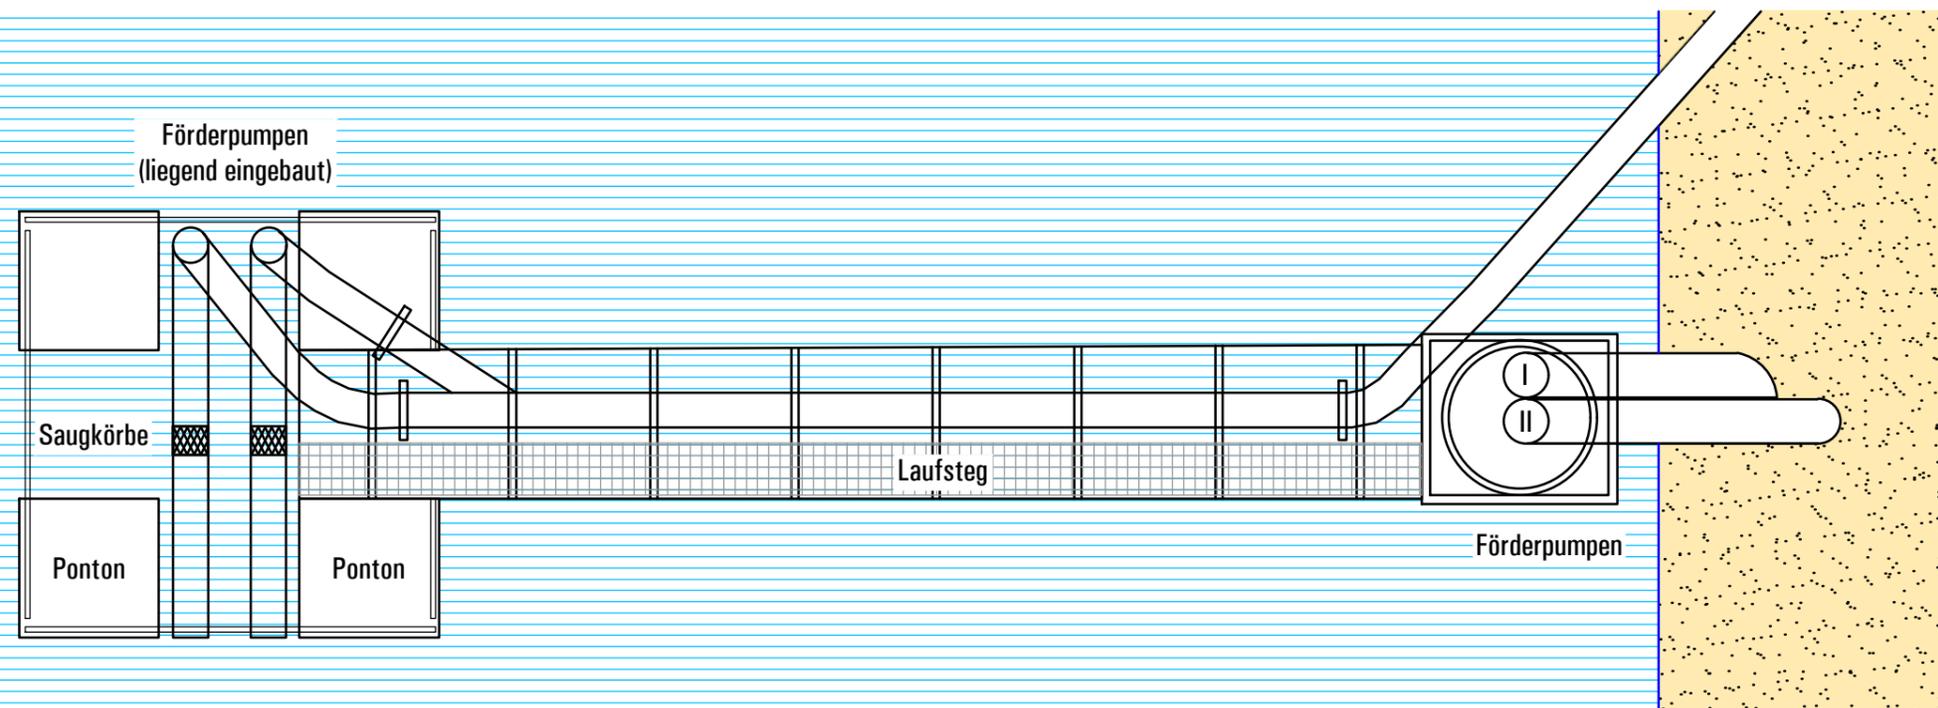

Übersichtsplan 1 : 1.500



Schotterwerk GmbH
Kies- und Sandbaggerei
Waltershofener Straße 15
79111 Freiburg

Artur Uhl Kies- und Schotterwerk GmbH & Co. KG
An der Bundesstraße 31
79206 Breisach

arguplan

Vorholzstraße 7 · 76137 Karlsruhe
Tel. 0721.16110-0 Fax 0721.16110-10
www.arguplan.de

Antrag auf wasserrechtliche Erlaubnis zur Entnahme und Wiedereinleitung von Kieswaschwasser

Projekt Nr. 0300
Maßstab 1 : 100

Schemaskizze Förderpumpen
Kiessee Arthur Uhl

Anlage 6		
Name	seg	Datum 14.10.2019
Gezeichnet	zi	Geprüft 14.10.2019
Geändert		