


AUFTRAGGEBER

OBJEKTPLANER

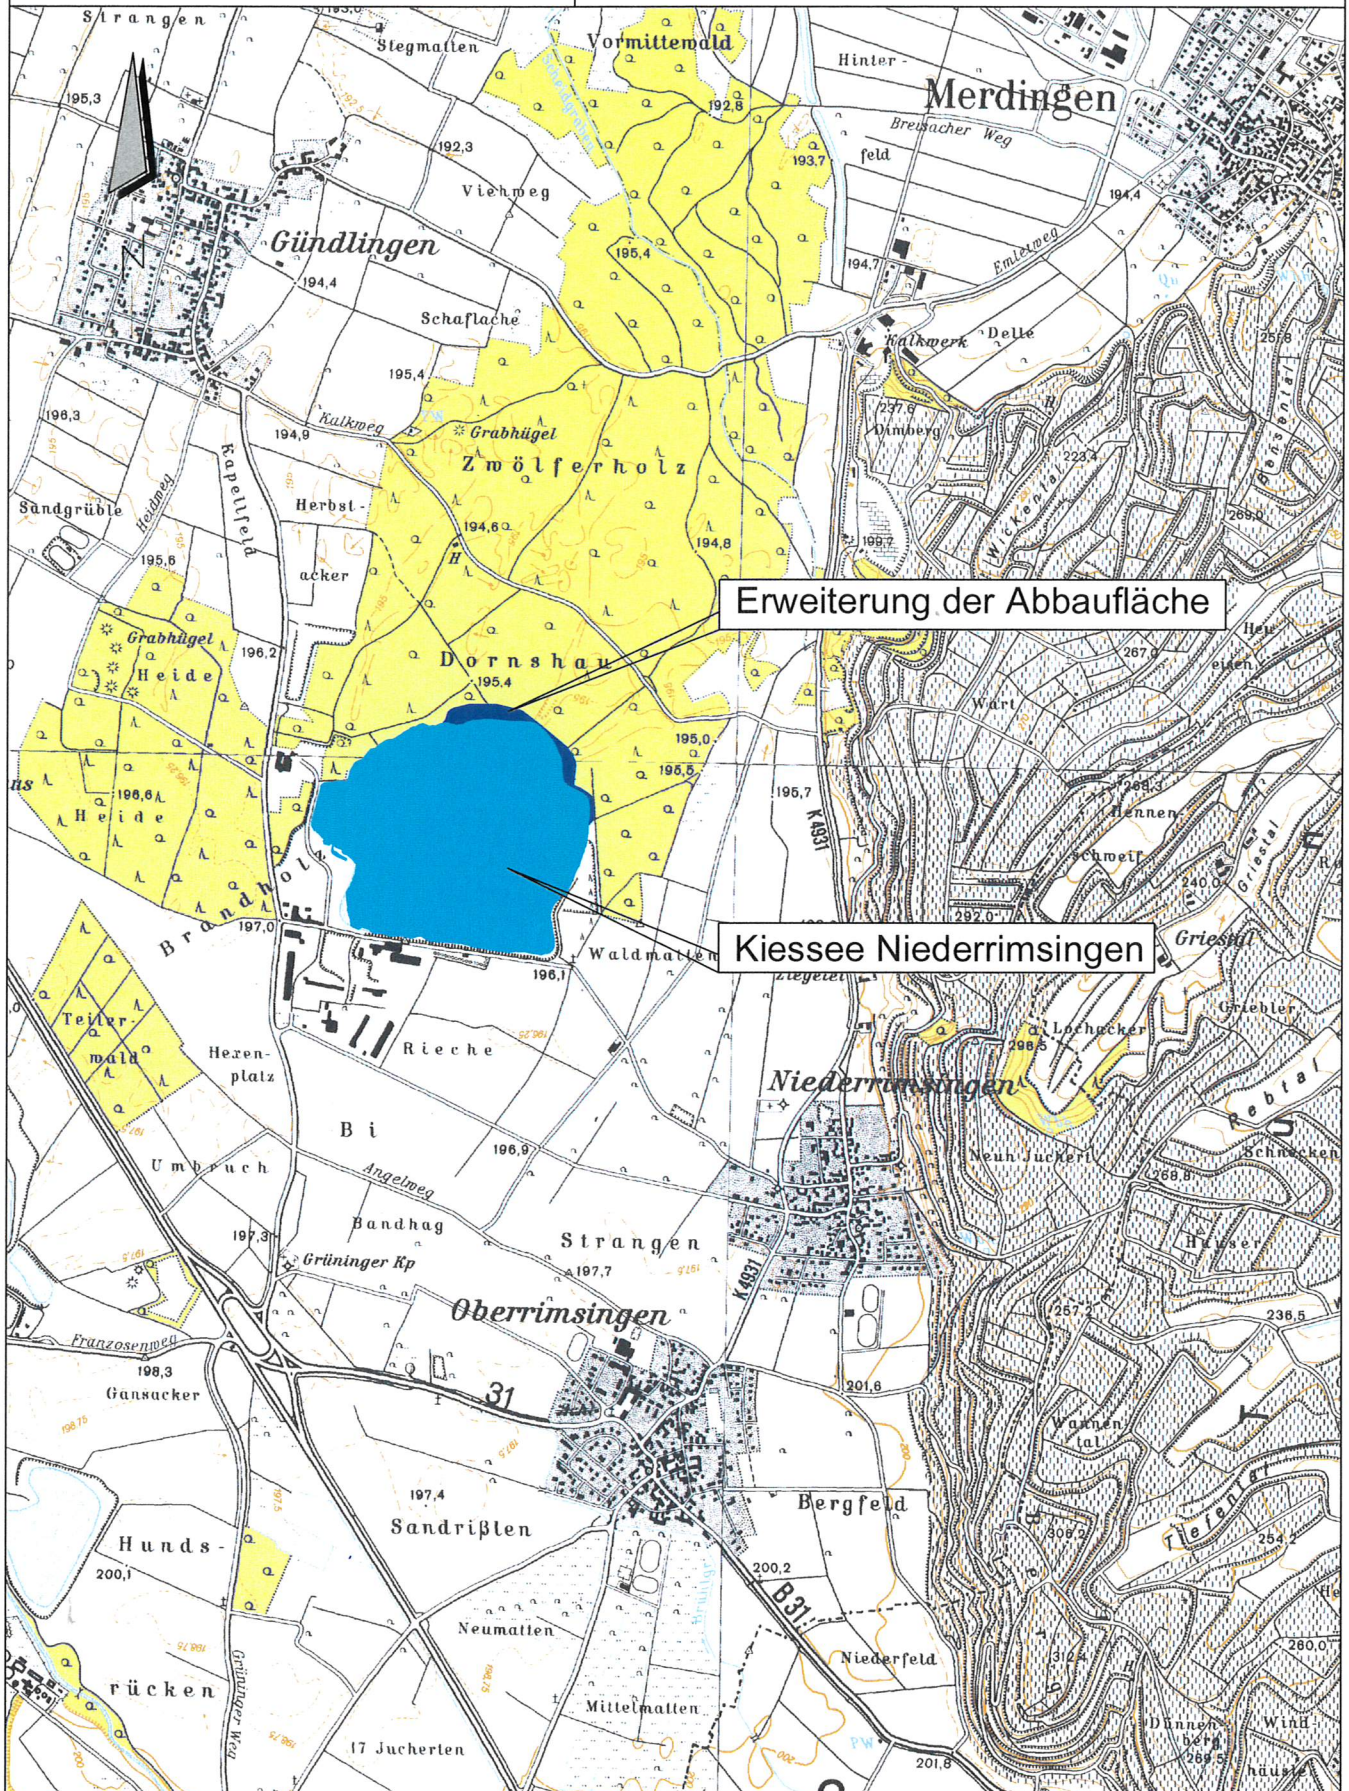

Erweiterung der Abbaufäche

Kieselsee Niederrimsingen

Ing.-Büro WALD + CORBE CAD DIN A4

|               | DATUM      | NAME  | PLANUNGSSTAND              |
|---------------|------------|-------|----------------------------|
| ENTWICKELT    | Sept. 2019 | Co/Ke | Wasserrechtsantrag         |
| BEARBEITET    | Jan. 2020  | Co/Ke | MASSSTAB 1 : 25.000        |
| GEPRÜFT       | 10.01.2020 | Co/Ke | LAGESYSTEM ETRS89 - 32 UTM |
| PROJEKTNUMMER | 102.01.043 |       | HÖHENSYSTEM DHHN 2016      |

Erweiterung der Abbaufäche  
Kieselsee Niederrimsingen  
1. Planfeststellungsverfahren  
Übersichtslageplan

2.1

ANLAGE