


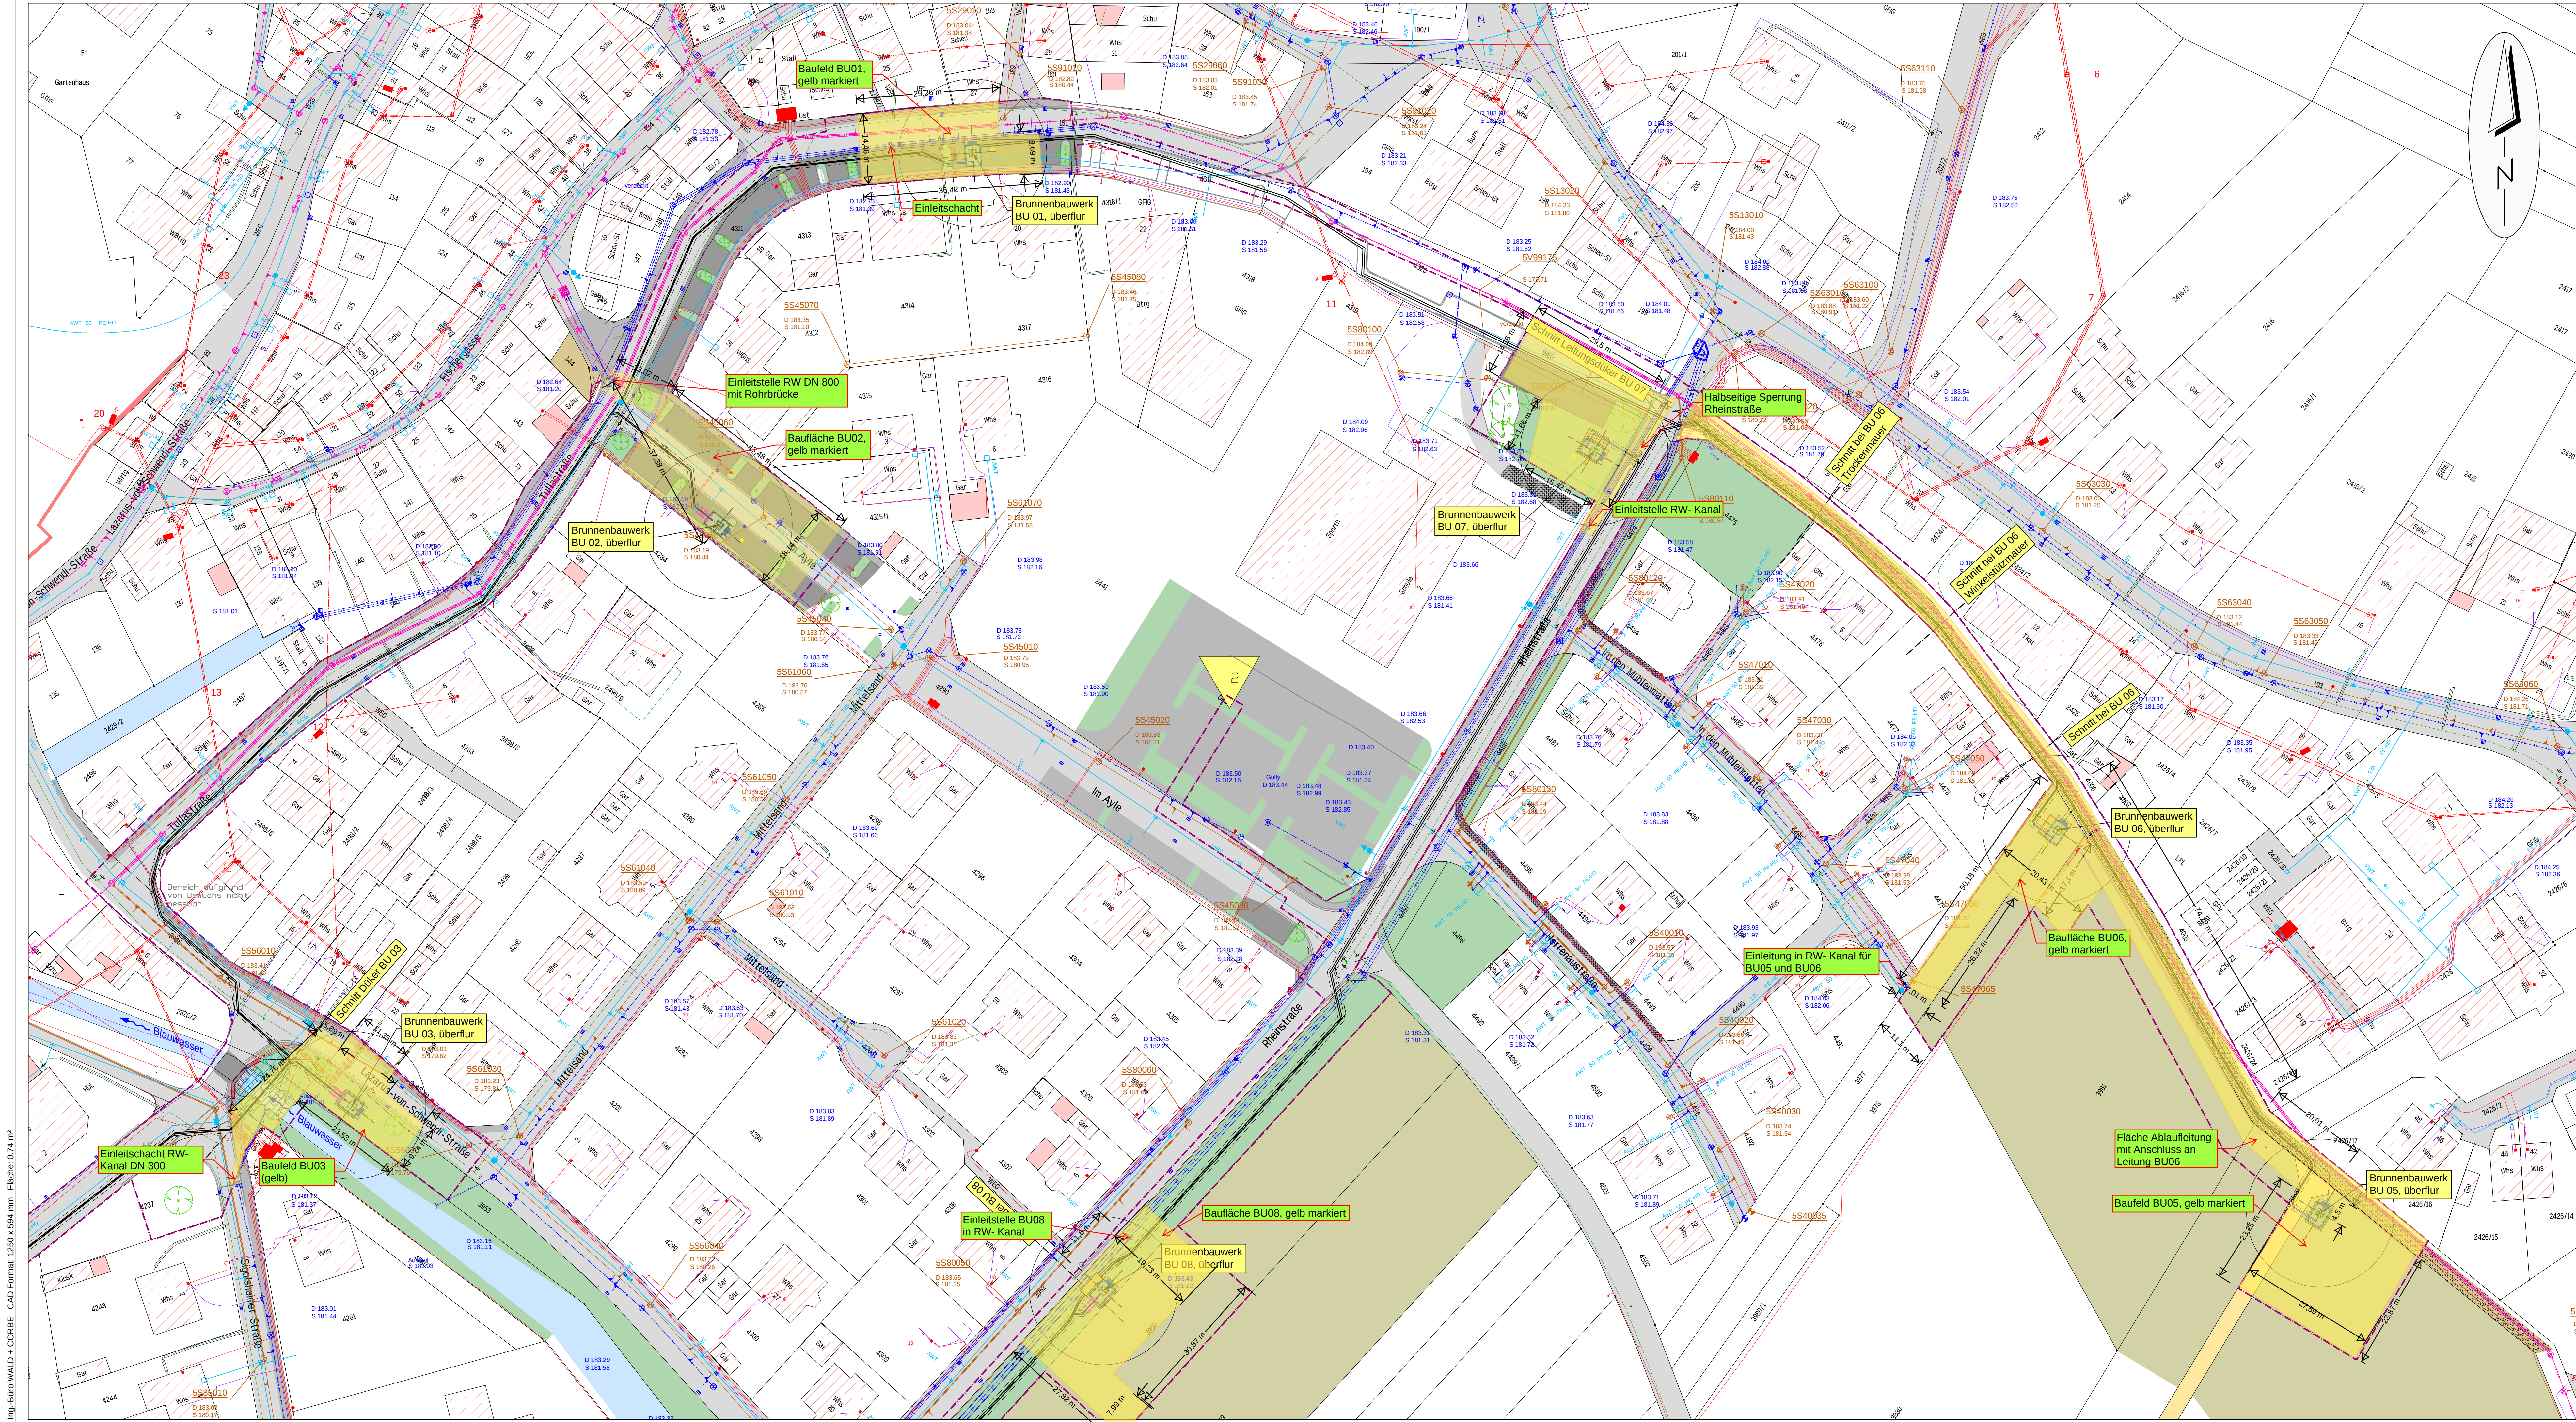

Maßstab: 1:500

0 5 10 20 30 40 50m

Legende:

- ALK
- Stromleitung
- Strom Freileitung
- Trinkwasserleitung
- Gasleitung
- Schmutzwasserleitung
- Regenwasserleitung
- Mischwasserleitung
- Telekomleitung, Erdleitung
- Telekomleitung, Freileitung
- Brunnenstandort mit 15 m -Radius und Erkundungsbohrung
- Steuerpegel
- geplante Förderleitung
- Baukorridor
- Aufschlussbohrung
- Brunnenmitte aus der Genehmigungsplanung

Vorabzug

REGIERUNGSPRÄSIDIUM FREIBURG
Abteilung Umwelt
Ref. 53.3. "Integriertes Rheinprogramm"

Rückhalteraum Breisach - Burkheim
Grundwasserhaltung Burkheim
Gesamtlageplan Burkheim 2

PLANMATERIAL	DATUM	NAMEN
ENTWICKELT	02.02.2021	Ar/Cy
BEARBEITET	10.11.2021	Cy
GEPRÜFT	10.11.2021	Ar
PROJEKTNUMMER	102.20.115	

LAGESYSTEM	MAßSTAB	PLANNINGSTAND
ETRS89/UTM 32	1 : 500	DH4N2016

Entwurfsplaner Abschlussbauwerk und Leitungsführung: **WALD+CORBE**
Entwurfsplaner Brunnenausbau und Brunnenkopf: **BIESKE UND PARTNER**

UNTERSCHRIFT AUFTRAGGEBER: _____ UNTERSCHRIFT DRAHTPLANER: _____