


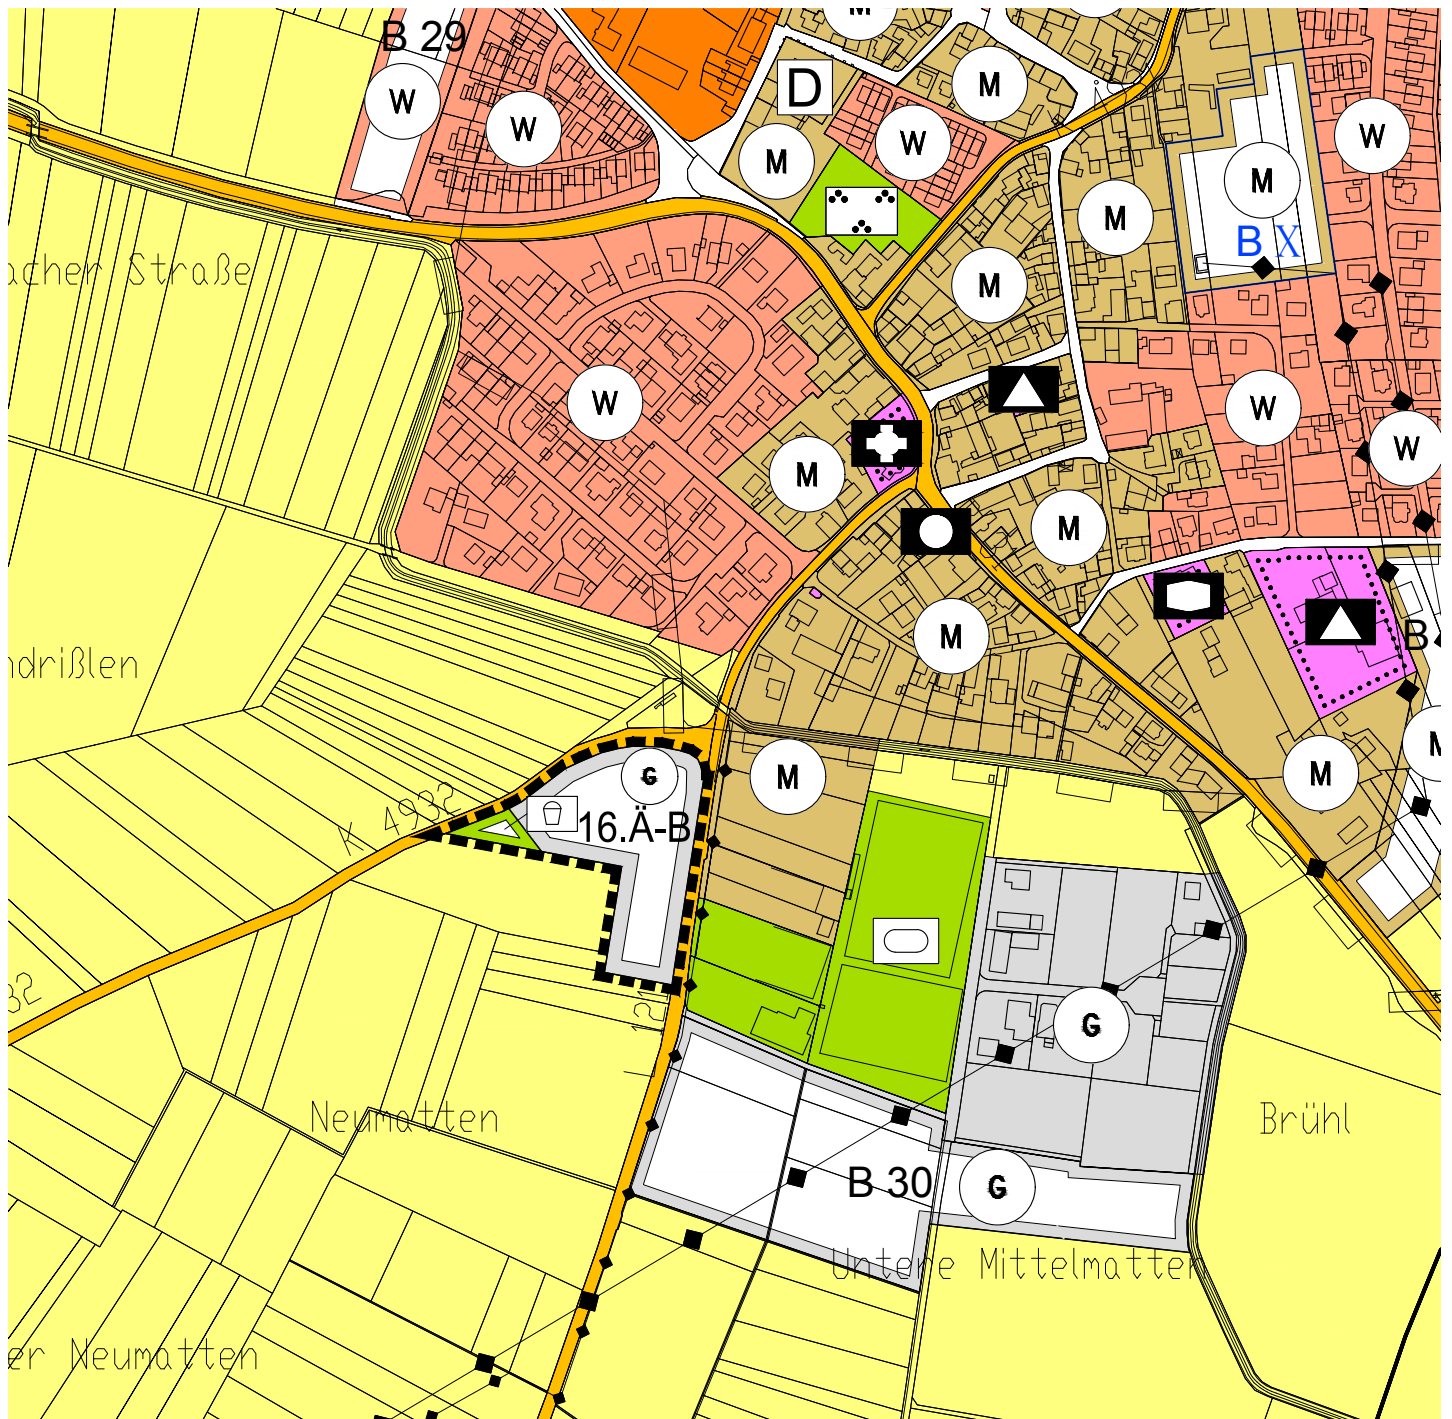

M 1:5000

Flächennutzungsplans der Vereinbarten
Verwaltungsgemeinschaft
Breisach-Ihringen-Merdingen

Stadt Breisach, Stadtteil Oberrimsingen
16. FNP-Änderung "Gewerbegebiet Neumatten"
Deckblatt

Planstand: 23.01.2019
Projekt-Nr: S-17-159
Bearbeiter: Schill / Wa

fsp.stadtplanung



Fahle Stadtplaner Partnerschaft mbB
Schwabentorring 12, 79098 Freiburg
Fon 0761/36875-0, www.fsp-stadtplanung.de