


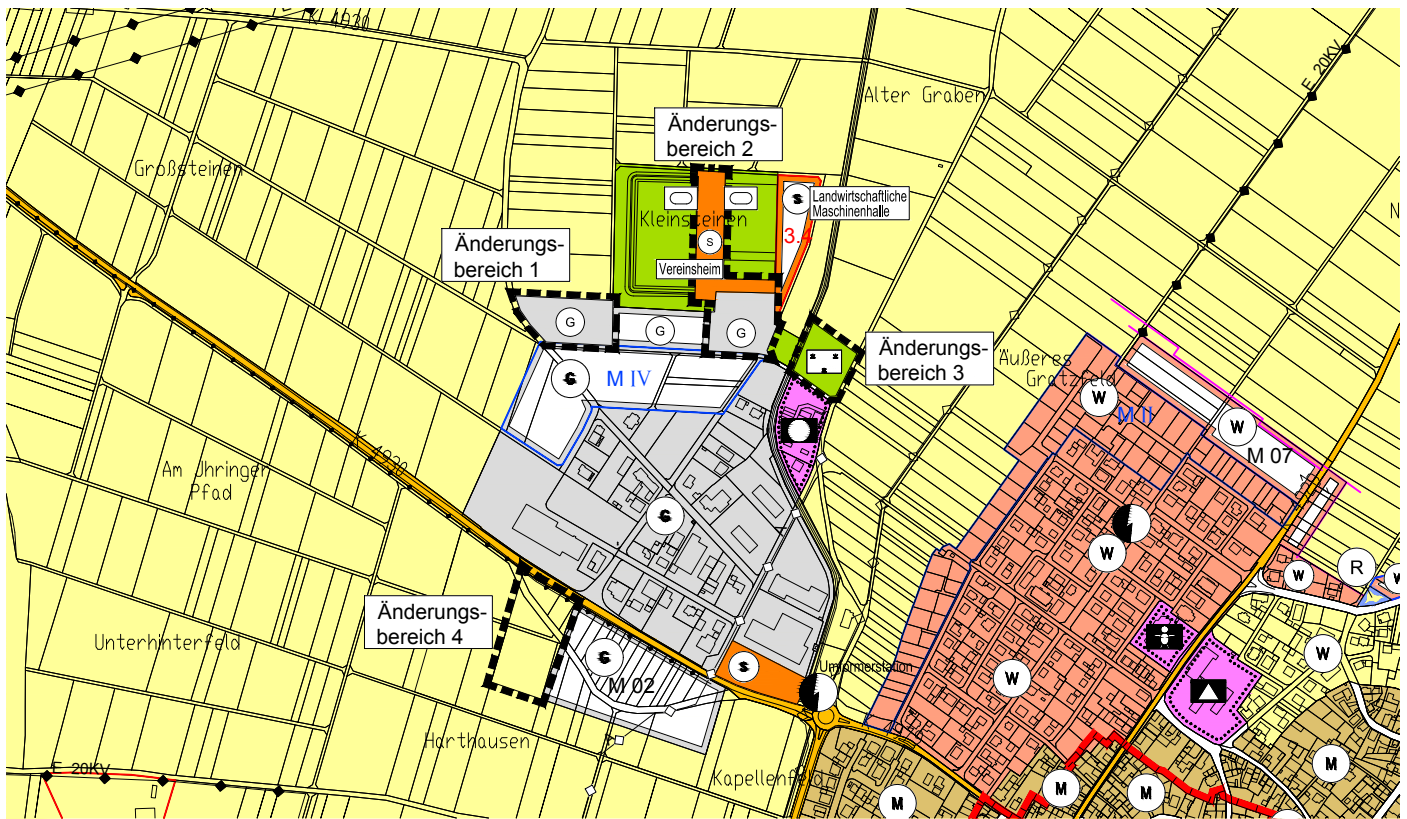

M 1 : 10.000

Zu ergänzendes Zeichen in der Legende



WIESE

18. punktuelle Änderung des Flächennutzungsplans
der Vereinbarten Verwaltungsgemeinschaft
Breisach-Ihringen-Merdingen

Gewerbegebiet und Sportanlagen Kleinsteinen
Gemeinde Merdingen

Planstand: 03.12.2019

Projekt-Nr: S-18-159

Bearbeiter: Sch / Rein

19-12-03 Deckblatt 18.FNPÄ Kleinsteinen (19-11-20).dwg

fsp.stadtplanung

Fahle Stadtplaner Partnerschaft mbB
Schwabentorring 12, 79098 Freiburg
Fon 0761/36875-0, www.fsp-stadtplanung.de

