


Nordansicht



Südansicht



Westansicht

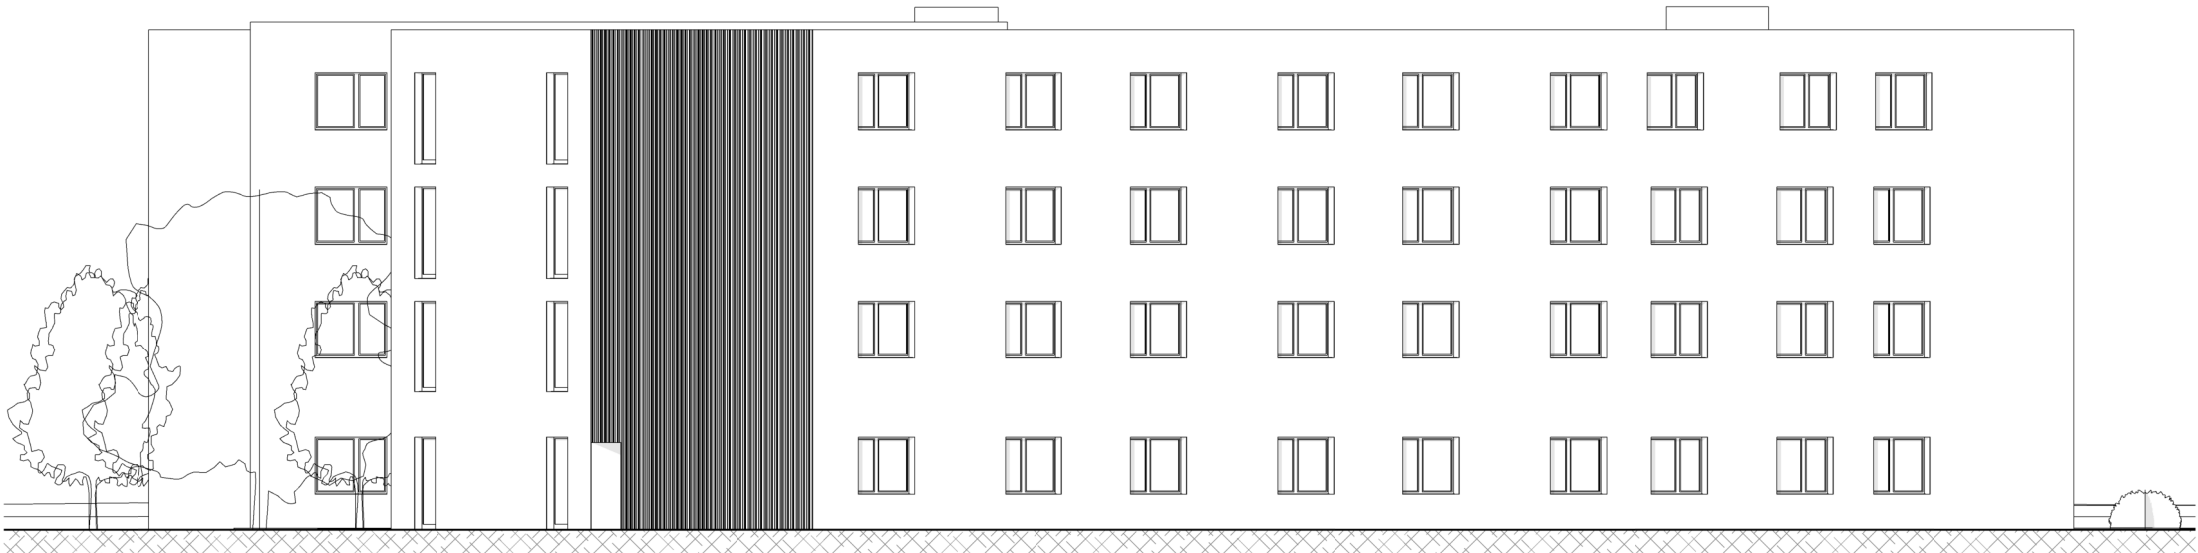

Ostansicht

Neubau Ersatzbau Haus Sinnighofen				PROJEKTADRESS		Murhau, Breisach am Rhein • Fl.St.Nr.: 10	
BAUHER WL Schlossberg GmbH • Luisenstr. 7 • 79098 Freiburg •				PLANUNG		WÖSSNER & LECHLER	
Ansichten				1 : 200		BAUPROJEKTE GMBH • FREIBURG • STUTTGART	
PROJ-NR: WL2102	PLAN-NR: VP111	DATUM 01.10.2020	GEZ Mtnz			Luisenstr. 7 • 79098 Freiburg	
						0761-15 62 18 -70 • info@woessner-lechler.de	
						www.woessner-lechler.de	