


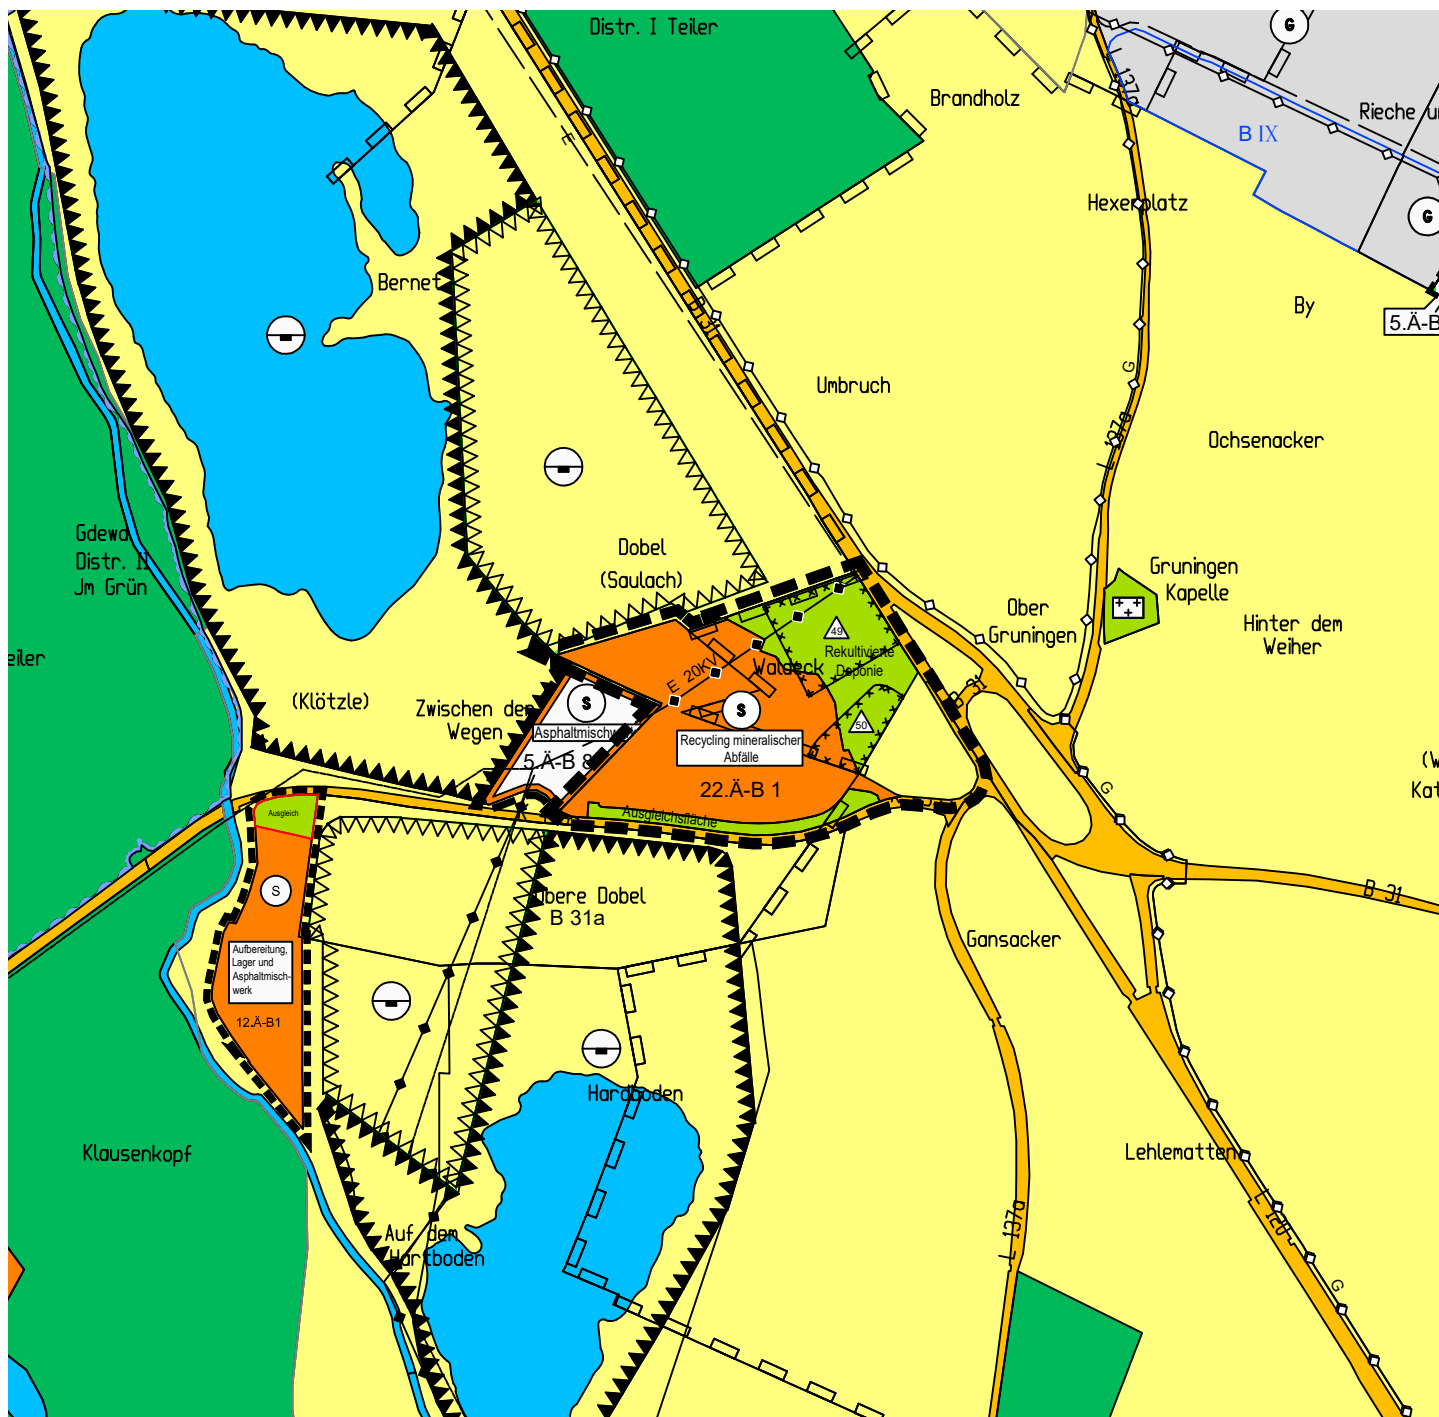

M 1:10.000

Flächennutzungsplans der Vereinbarten
Verwaltungsgemeinschaft
Breisach - Ihringen - Mering

Stadt Breisach am Rhein
Gemarkung Oberrimsingen
21. Änderung des Flächennutzungsplans

Planstand: 21.10.2025
Projekt-Nr: S-22-050
Bearbeiter: Burg / Bau

fsp.stadtplanung



Fahle Stadtplaner Partnerschaft mbB
Schwabentorring 12, 79098 Freiburg
Fon 0761/36875-0, www.fsp-stadtplanung.de