



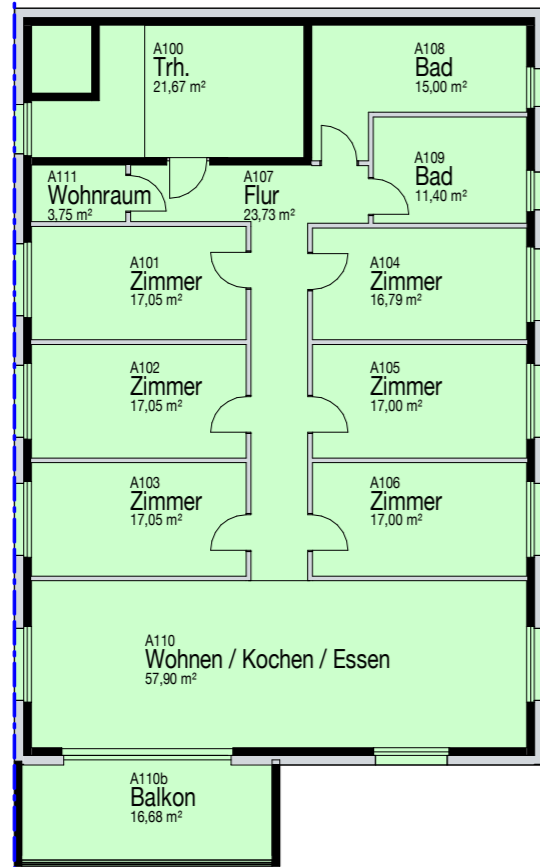

2,49²
14,16
34,07
10,30⁵

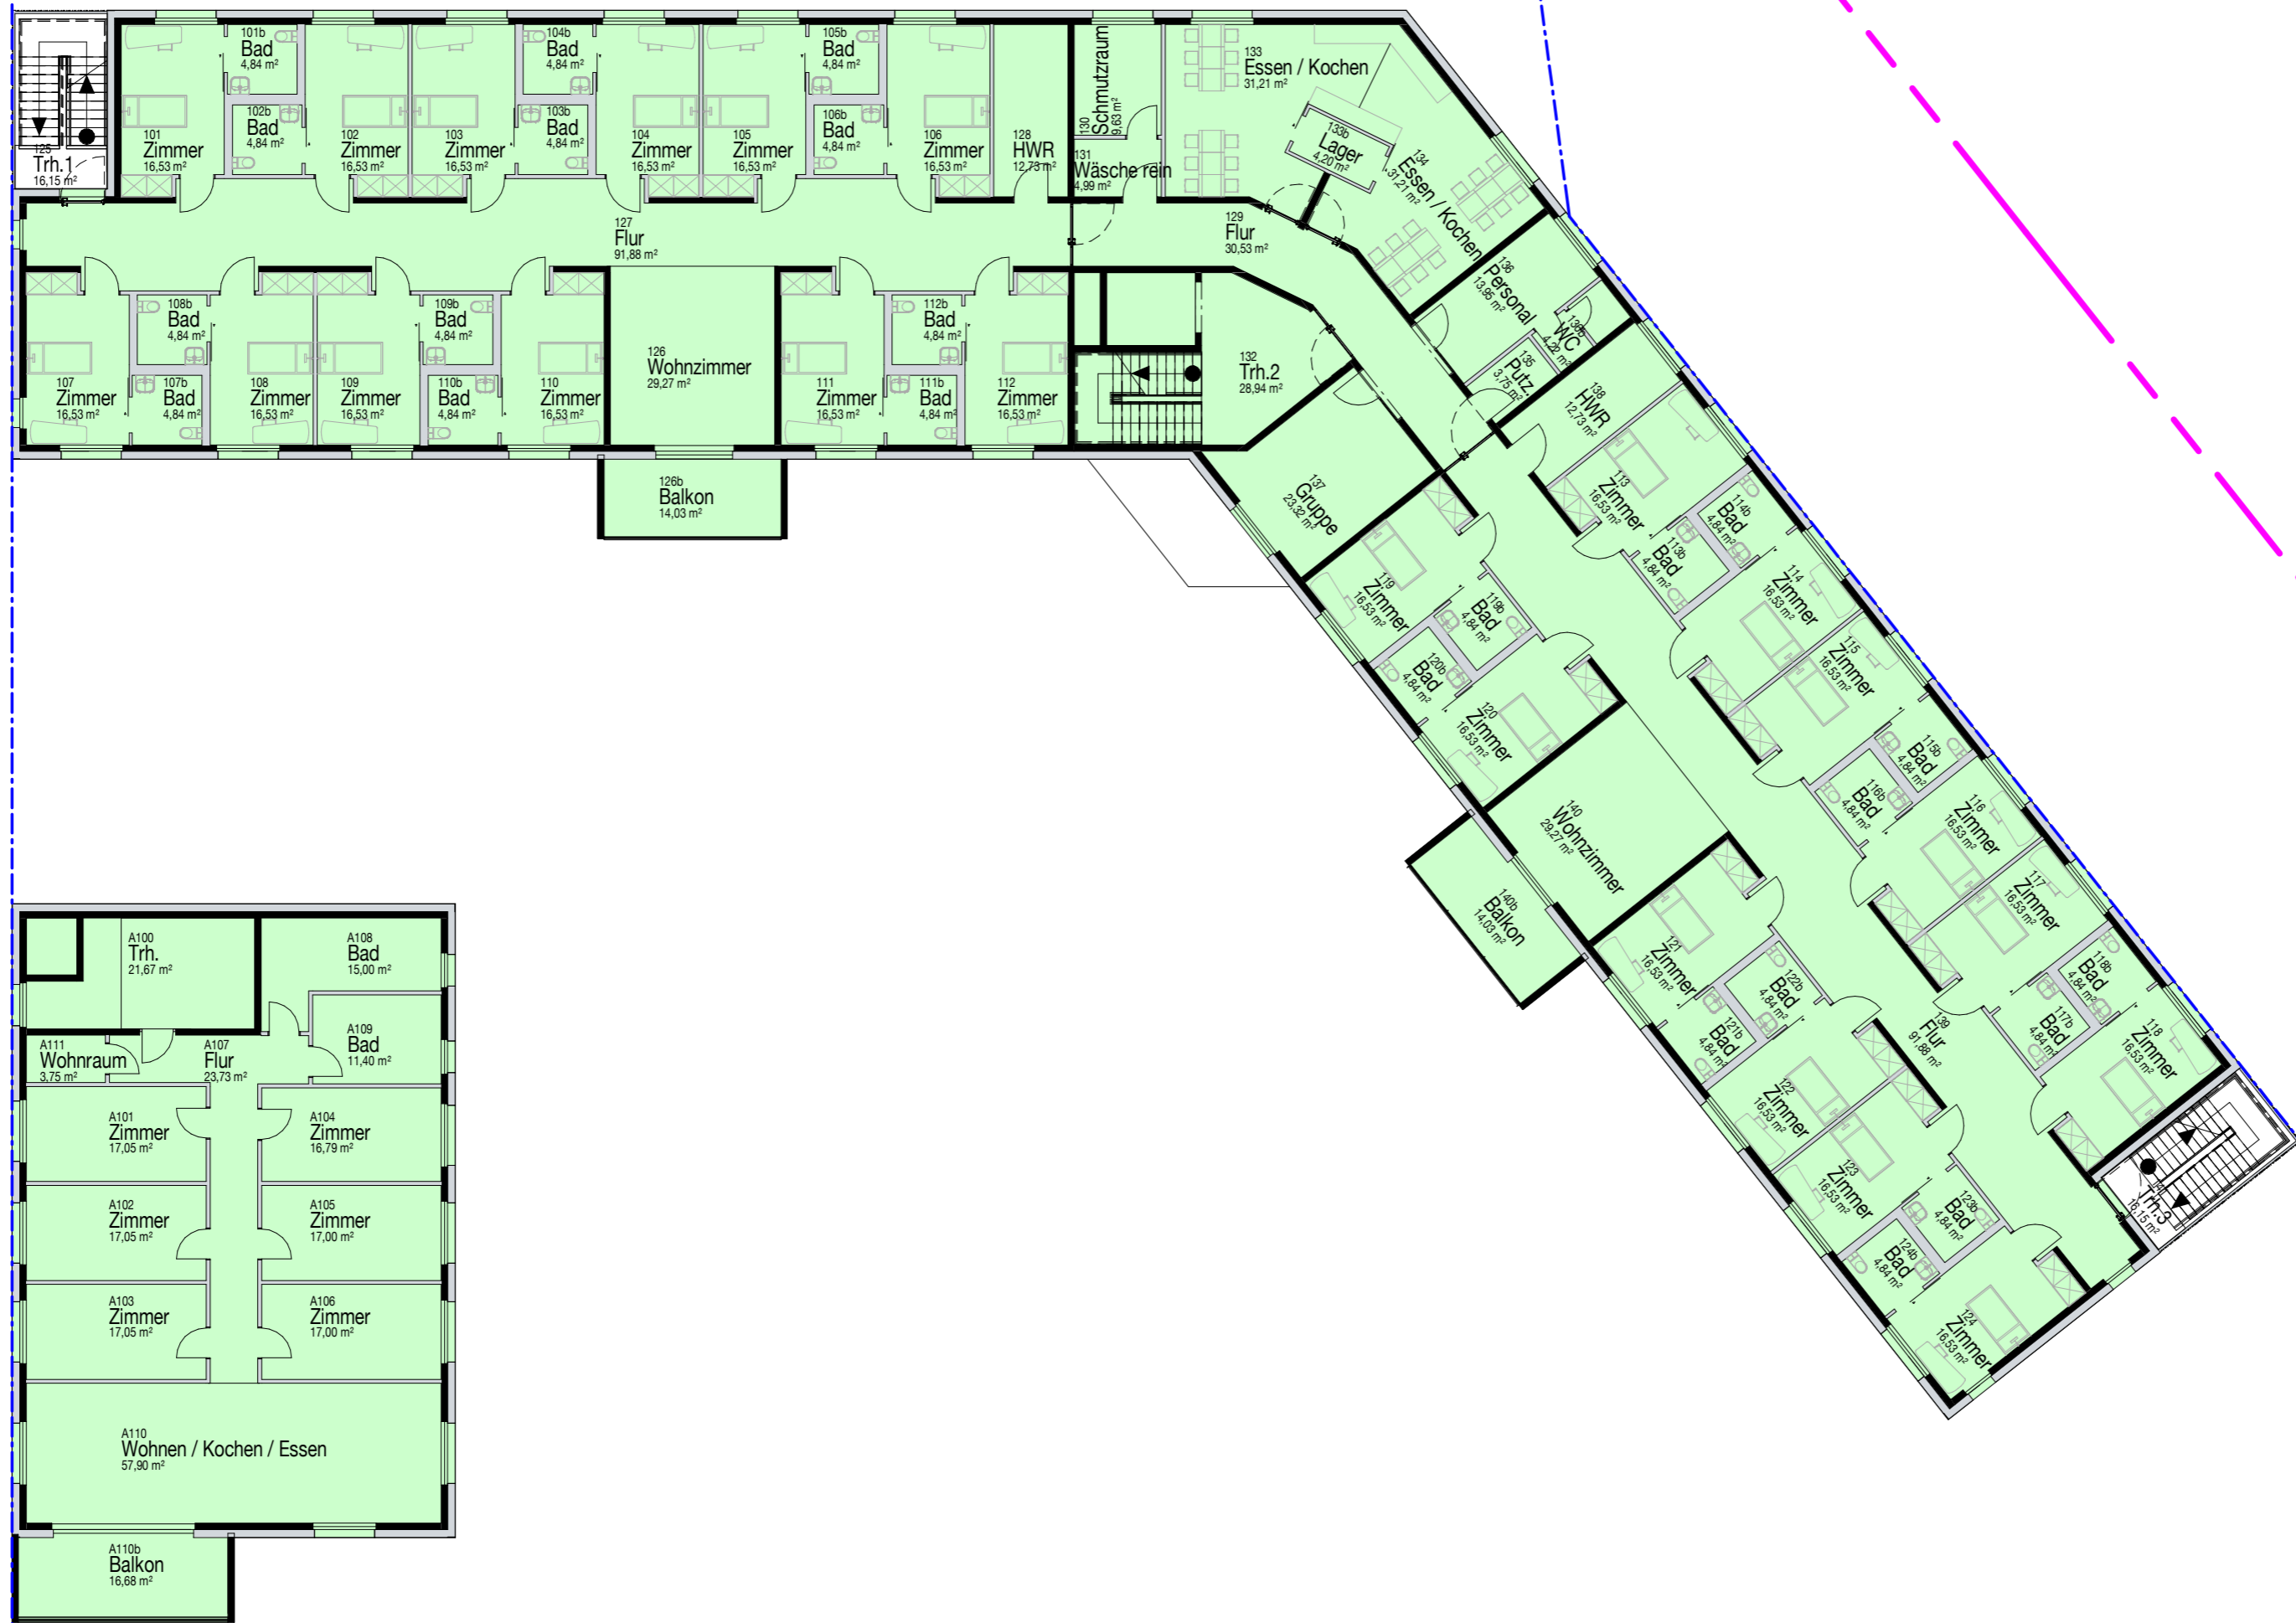

 Funktionsfläche
 Wohnfläche

Neubau Ersatzbau Haus Sinnighofen				PROJEKTADRESS	Murhau, Breisach am Rhein • Fl.St.Nr.: 10
BAUHER WL Schlossberg GmbH • Luisenstr. 7 • 79098 Freiburg •				PLANUNG WÖSSNER & LECHLER	
1. Obergeschoss				1 : 200	
PROJ-NR: WL2102	PLAN-NR: VP101	DATUM 01.10.2020	GEZ Mtnz	BAUPROJEKTE GMBH • FREIBURG • STUTTGART Luisenstr. 7 • 79098 Freiburg 0761-15 62 18 -70 • info@woessner-lechler.de www.woessner-lechler.de	