


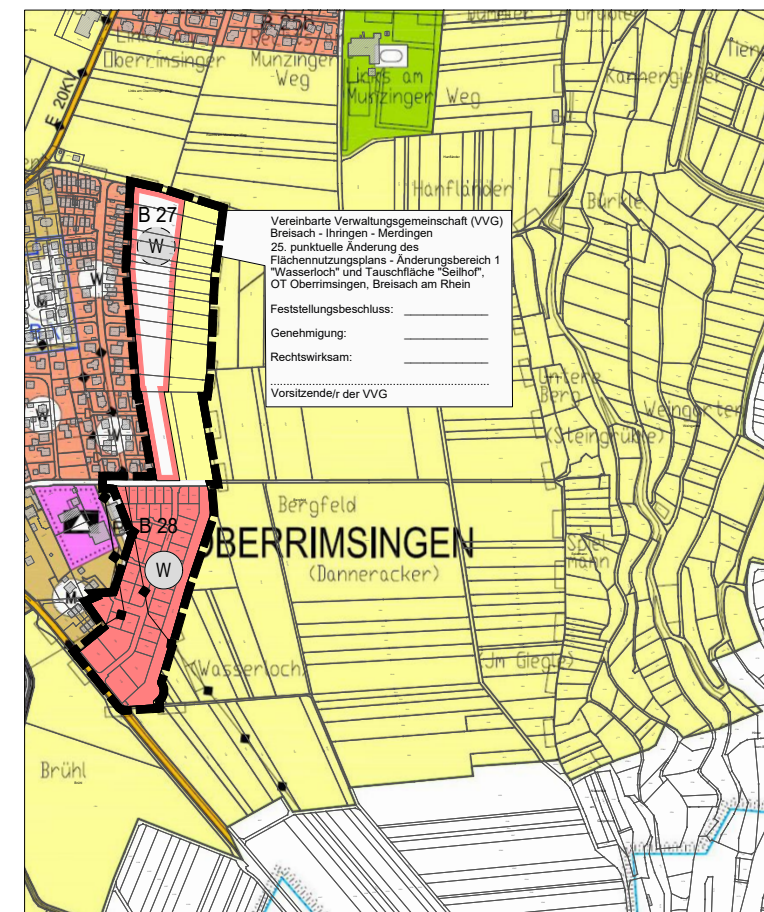


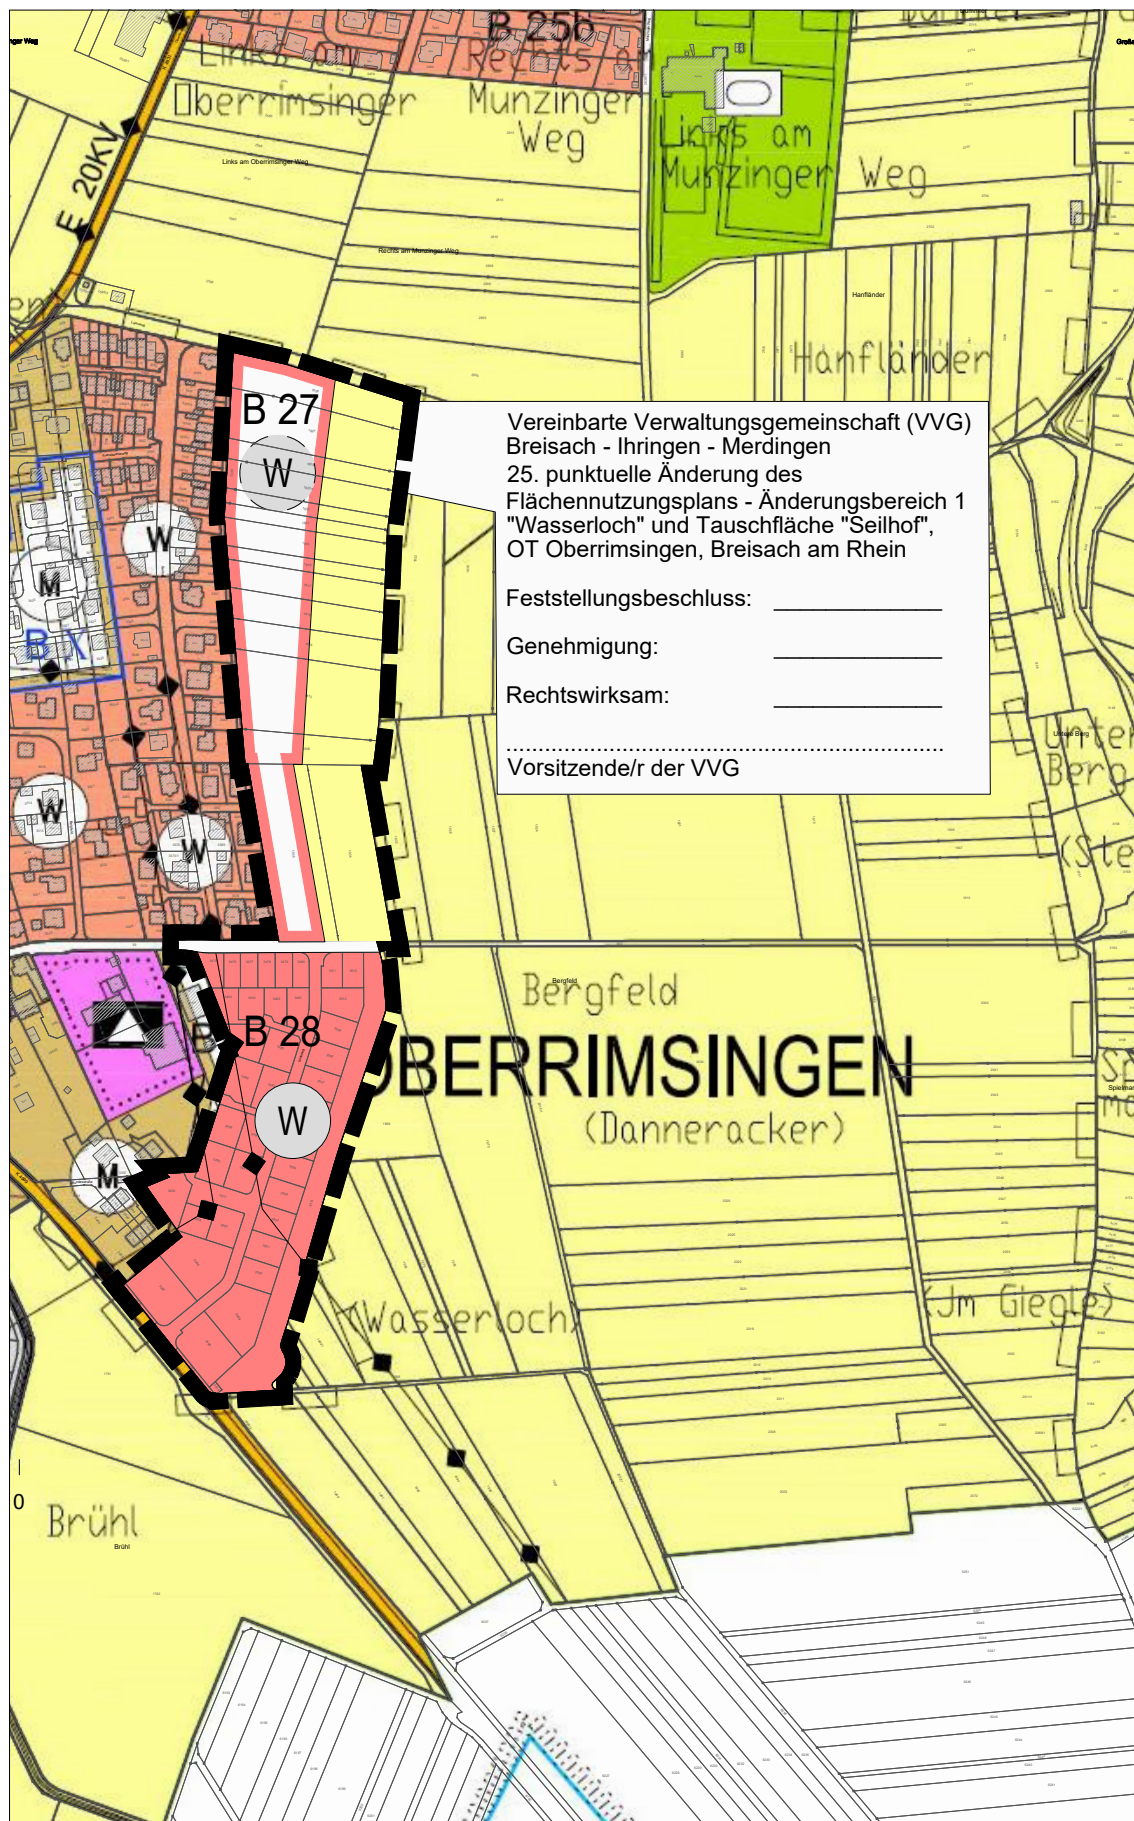

M. 1 / 10.000

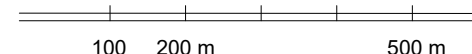

M. 1 / 5.000

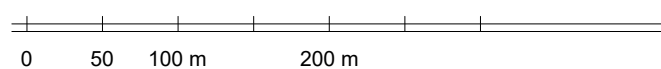

Vereinbarte Verwaltungs-
gemeinschaft (VVG)
Breisach-Ihringen-Merdingen
Deckblatt zur 25. punktuellen Änderung des
Flächennutzungsplans "Wasserloch" und
Tauschfläche "Seilhof"
OT Oberrimsingen, Breisach am Rhein



Planstand: 30.07.2025
Projekt-Nr: S-25-108
Bearbeiter: Burg / LvL
(25-07-30) Deckblatt (25-07-10).dwg

fsp.stadtplanung

Fahle Stadtplaner Partnerschaft mbB
Schwabentorring 12, 79098 Freiburg
Fon 0761/36875-0, www.fsp-stadtplanung.de