Maßstab: 1 : 1.500
0 10 20 40 60 80 100 120 140m

Profil 9 a Nordufer

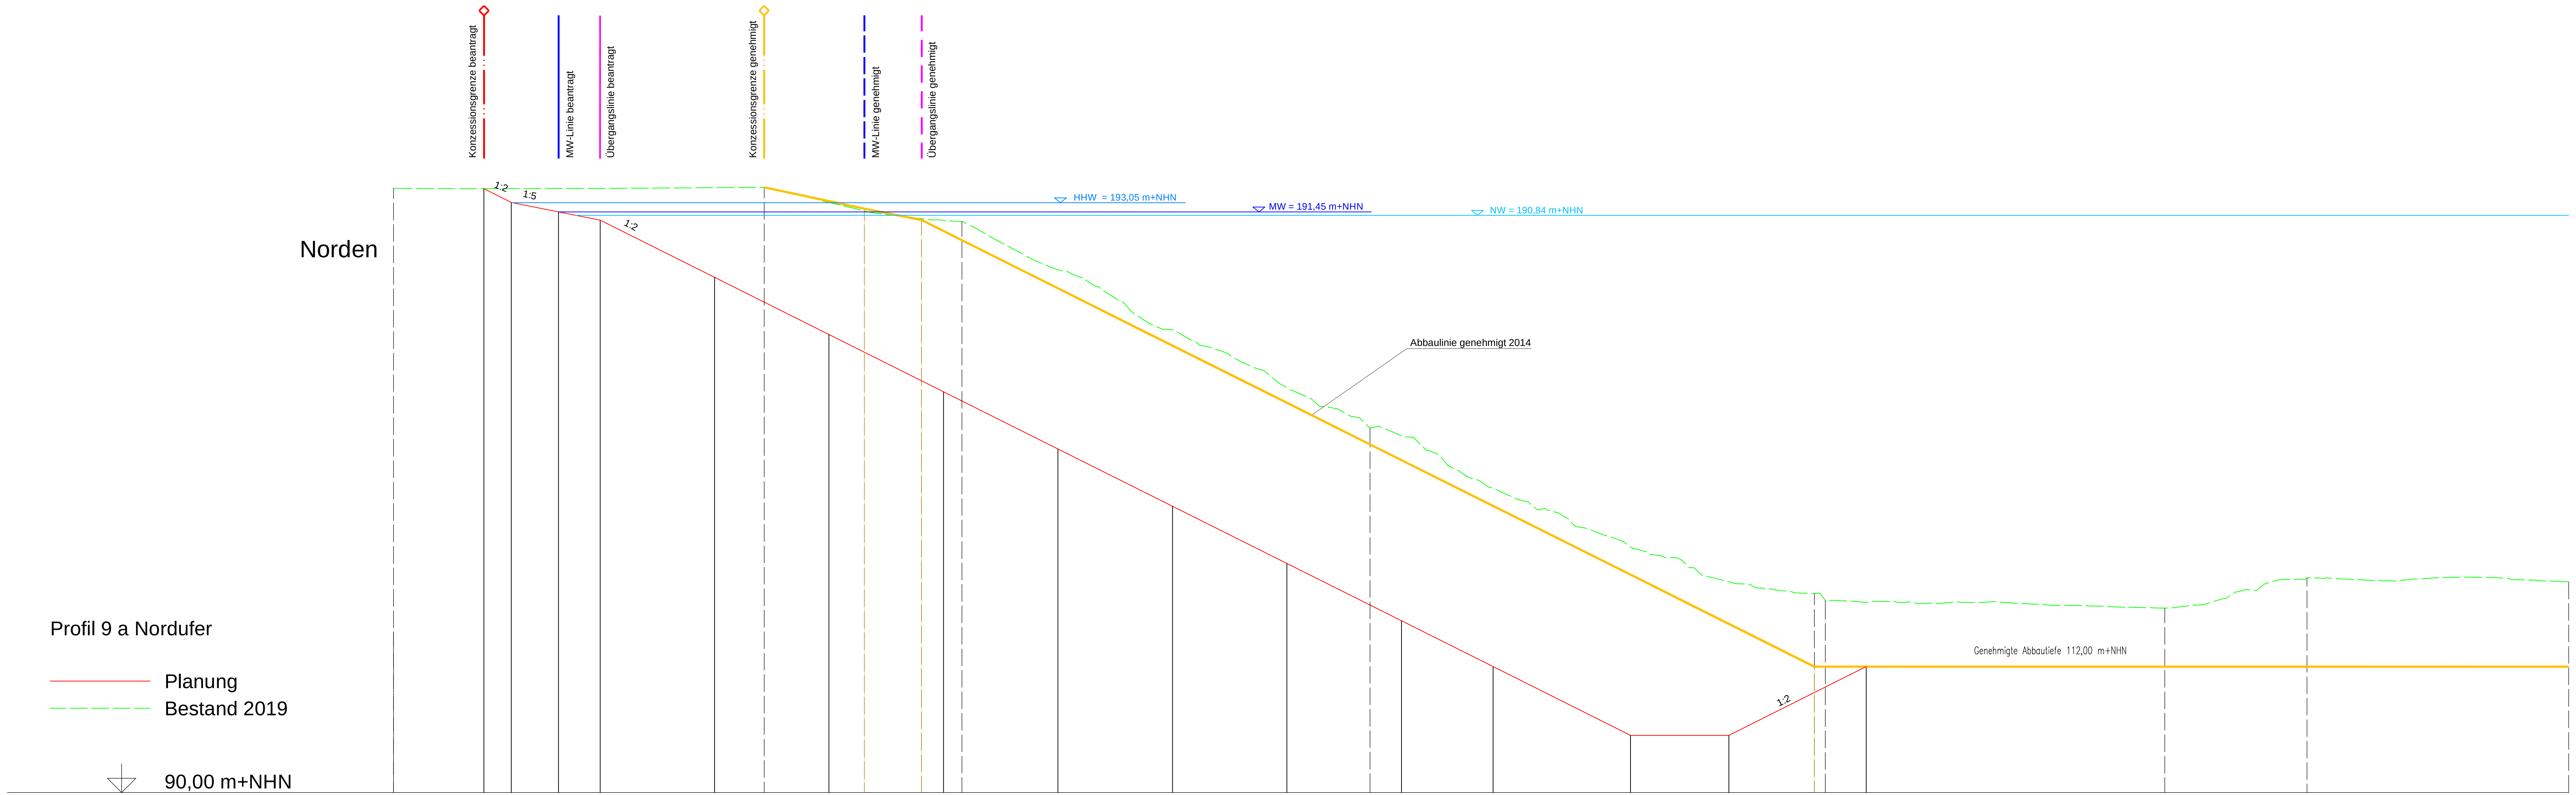

Planung	Höhe	[m+NHN]		195,50	193,10	191,45	190,00	180,00		170,00			160,00		150,00	140,00	130,00		120,00	112,00	100,00	100,00			112,00			112,00
	Station	[m]		0,00	4,80	13,05	20,30	40,30		60,30			80,30		100,30	120,30	140,30		160,30	176,30	200,30	217,52			241,52			364,22
Bestand	Konz. gen.	[m+NHN]							195,73		192,00	190,00											112,00					
	Höhe	[m+NHN]	195,50	195,50					195,73		191,61	192,25		189,75				153,66					124,80	123,57		122,24	127,52	126,85
	Station	[m]	-15,78	0,00					48,97		66,47	76,47		83,54				154,81					154,81	234,33		293,68	318,50	364,22

Profil 13 a Nordostufer

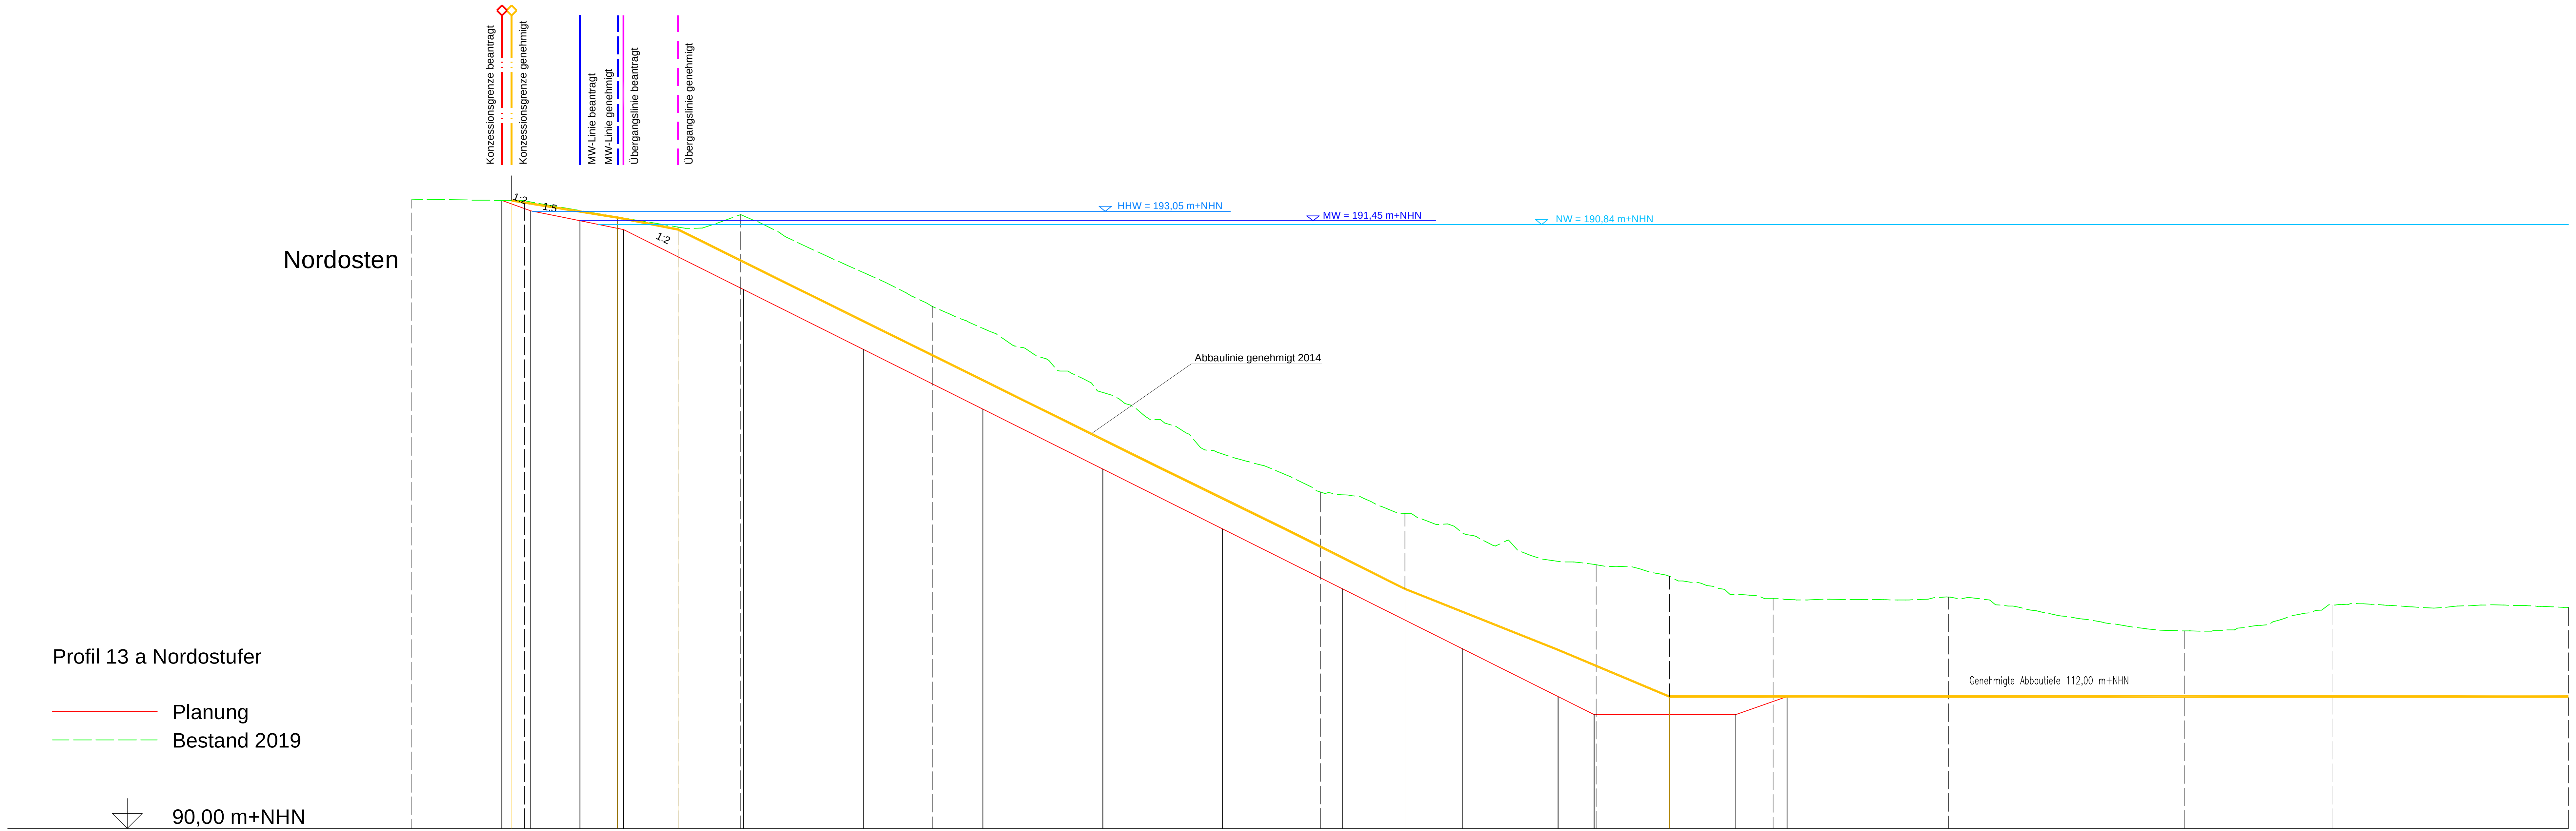

Planung	Höhe	[m+NHN]		194,85		193,10		191,45		190,00			180,00	170,00		160,00	150,00	140,00		130,00		120,00	112,00	109,00		109,00		112,00				112,00
	Station	[m]		0,00		4,80		13,05		20,29			40,29	60,30		80,30	100,30	120,30		140,30		160,30	176,30	182,30		205,96		214,55				344,97
Bestand	Konz. gen.	[m+NHN]			194,83				192,00		190,00										142,57				112,00							
	Höhe	[m+NHN]	195,04	194,85	194,83		194,80		192,10		190,40	192,50			177,16				146,14		146,14			134,00	132,07		128,33		128,63	122,98	127,3	126,88
	Station	[m]	-15,02	0,00	1,62		3,75		19,30		29,80	39,87			71,81				136,68		150,72			182,67	182,67		212,19		241,46	280,84	305,5	344,97

HERMANN PETER KG

Industriegebiet 3 79206 Breisach-Niederrimsingen Tel: 07668/71070 Fax: 07668/9215

AUFTRAGGEBER

Erweiterung der Abbaufläche auf den Gemarkungen Gündlingen und Niederrimsingen der Stadt Breisach

1. Planfeststellungsverfahren

Querprofil 9 a und 13 a

PLANINHALT

	DATUM	NAME
ENTWICKELT	Sept. 2019	Co/Ke
BEARBEITET	Jan. 2020	Co/Ke
GEPRÜFT	10.02.2020	Co
PROJEKTNUMMER	102.01.043	

MASSSTAB 1 : 500

PLANUNGSSTAND Wasserrechtsantrag

LAGESYSTEM ETRS89 - 32 UTM

HÖHENSYSTEM DHHN 2016

WALD + CORBE
BERATENDE INGENIEURE

WALD + CORBE Consulting GmbH
Hauptsitz Hügelsheim
Am Hecklehamm 18
76549 Hügelsheim
www.wald-corbe.de
Tel: 07229 / 1876-00
Fax: 07229 / 1876-777
■ Hügelsheim ■ Stuttgart ■ Haslach ■ Speyer

OBJEKTPLANER

UNTERSCHRIFT AUFTRAGGEBER
Niederrimsingen, den 10.02.2020

UNTERSCHRIFT OBJEKTPLANER
J. Corbe
Hügelsheim, den 10.02.2020

ANLAGE 3.5

Ing.-Büro WALD + CORBE CAD Format: 1189 x 800 mm Fläche: 0.95 m²

h:\Kies_Peter\2016_Erweiterung_Niederrimsingen\C01_CAD\3_Entwurfsplanung\03_QP_Kies-Peter_NR.dwg, 04.02.2020 - 13:54 h