



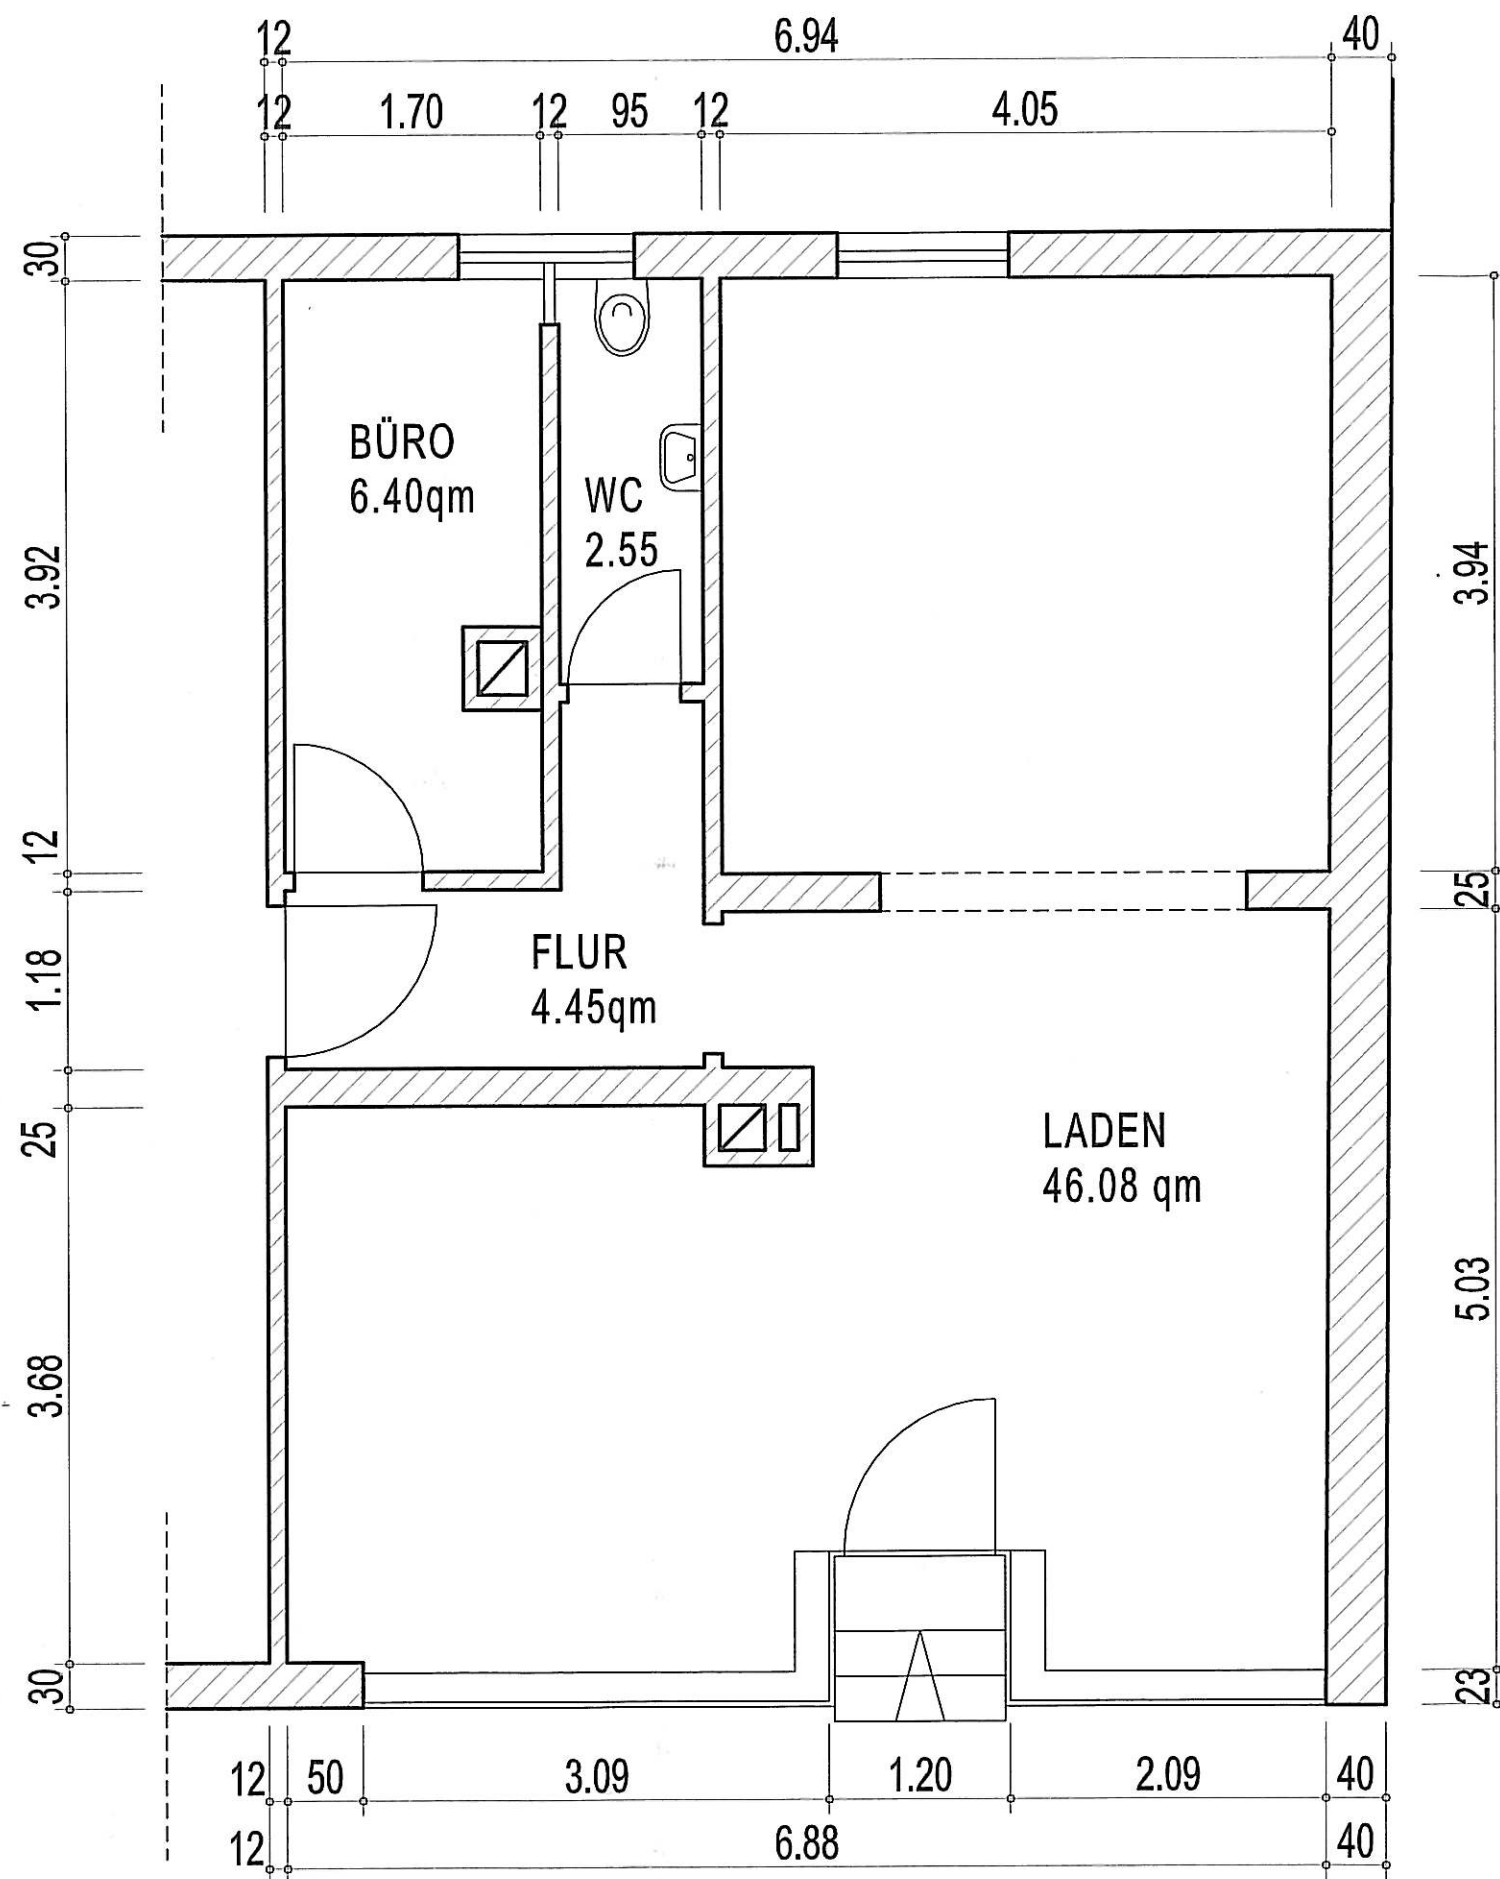

ERDGESCHOSS

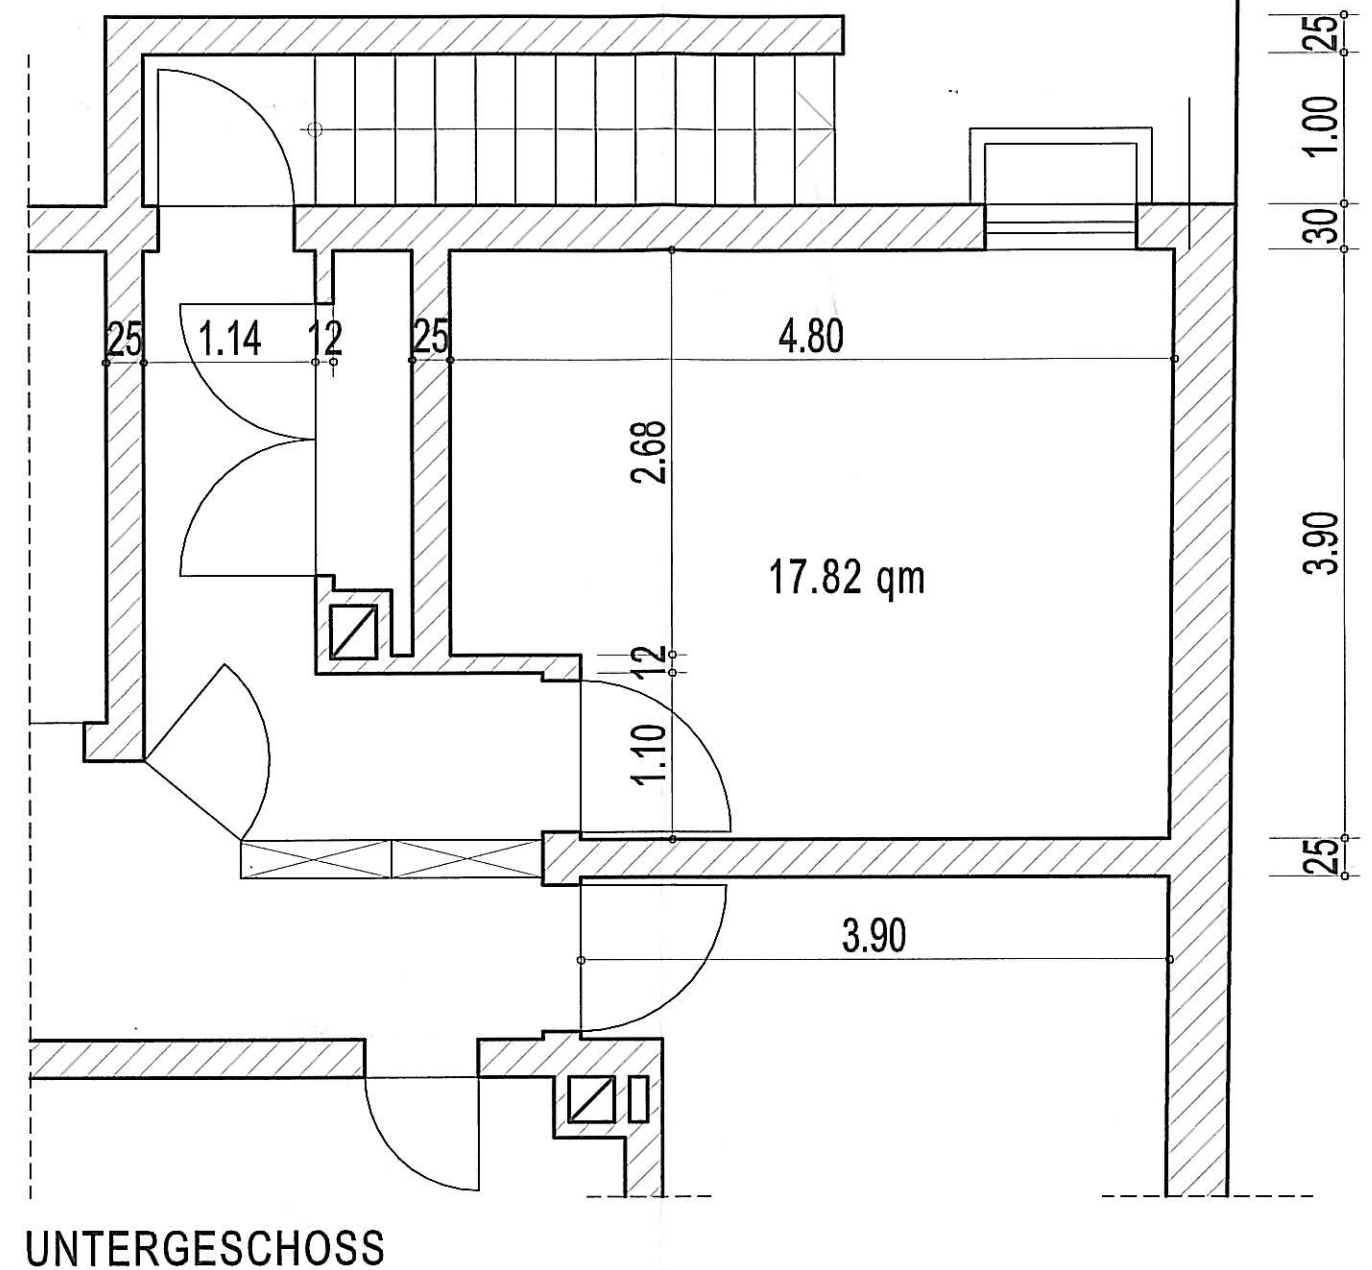

STADT BREISACH A.RH.

LADENLOKAL RHEINSTRASSE 11

GRUNDRISSE EG + UG

MSTB. 1:50

STADTBAUAMT BREISACH

DEZEMBER 1998