


Stadt Breisach
Umbau Bahnhofstraße mit
Erneuerung der Kanalisation
Lageplan Bauphase 7c M = 1:500

Anlage 1.11

Datum : 30.07.2014

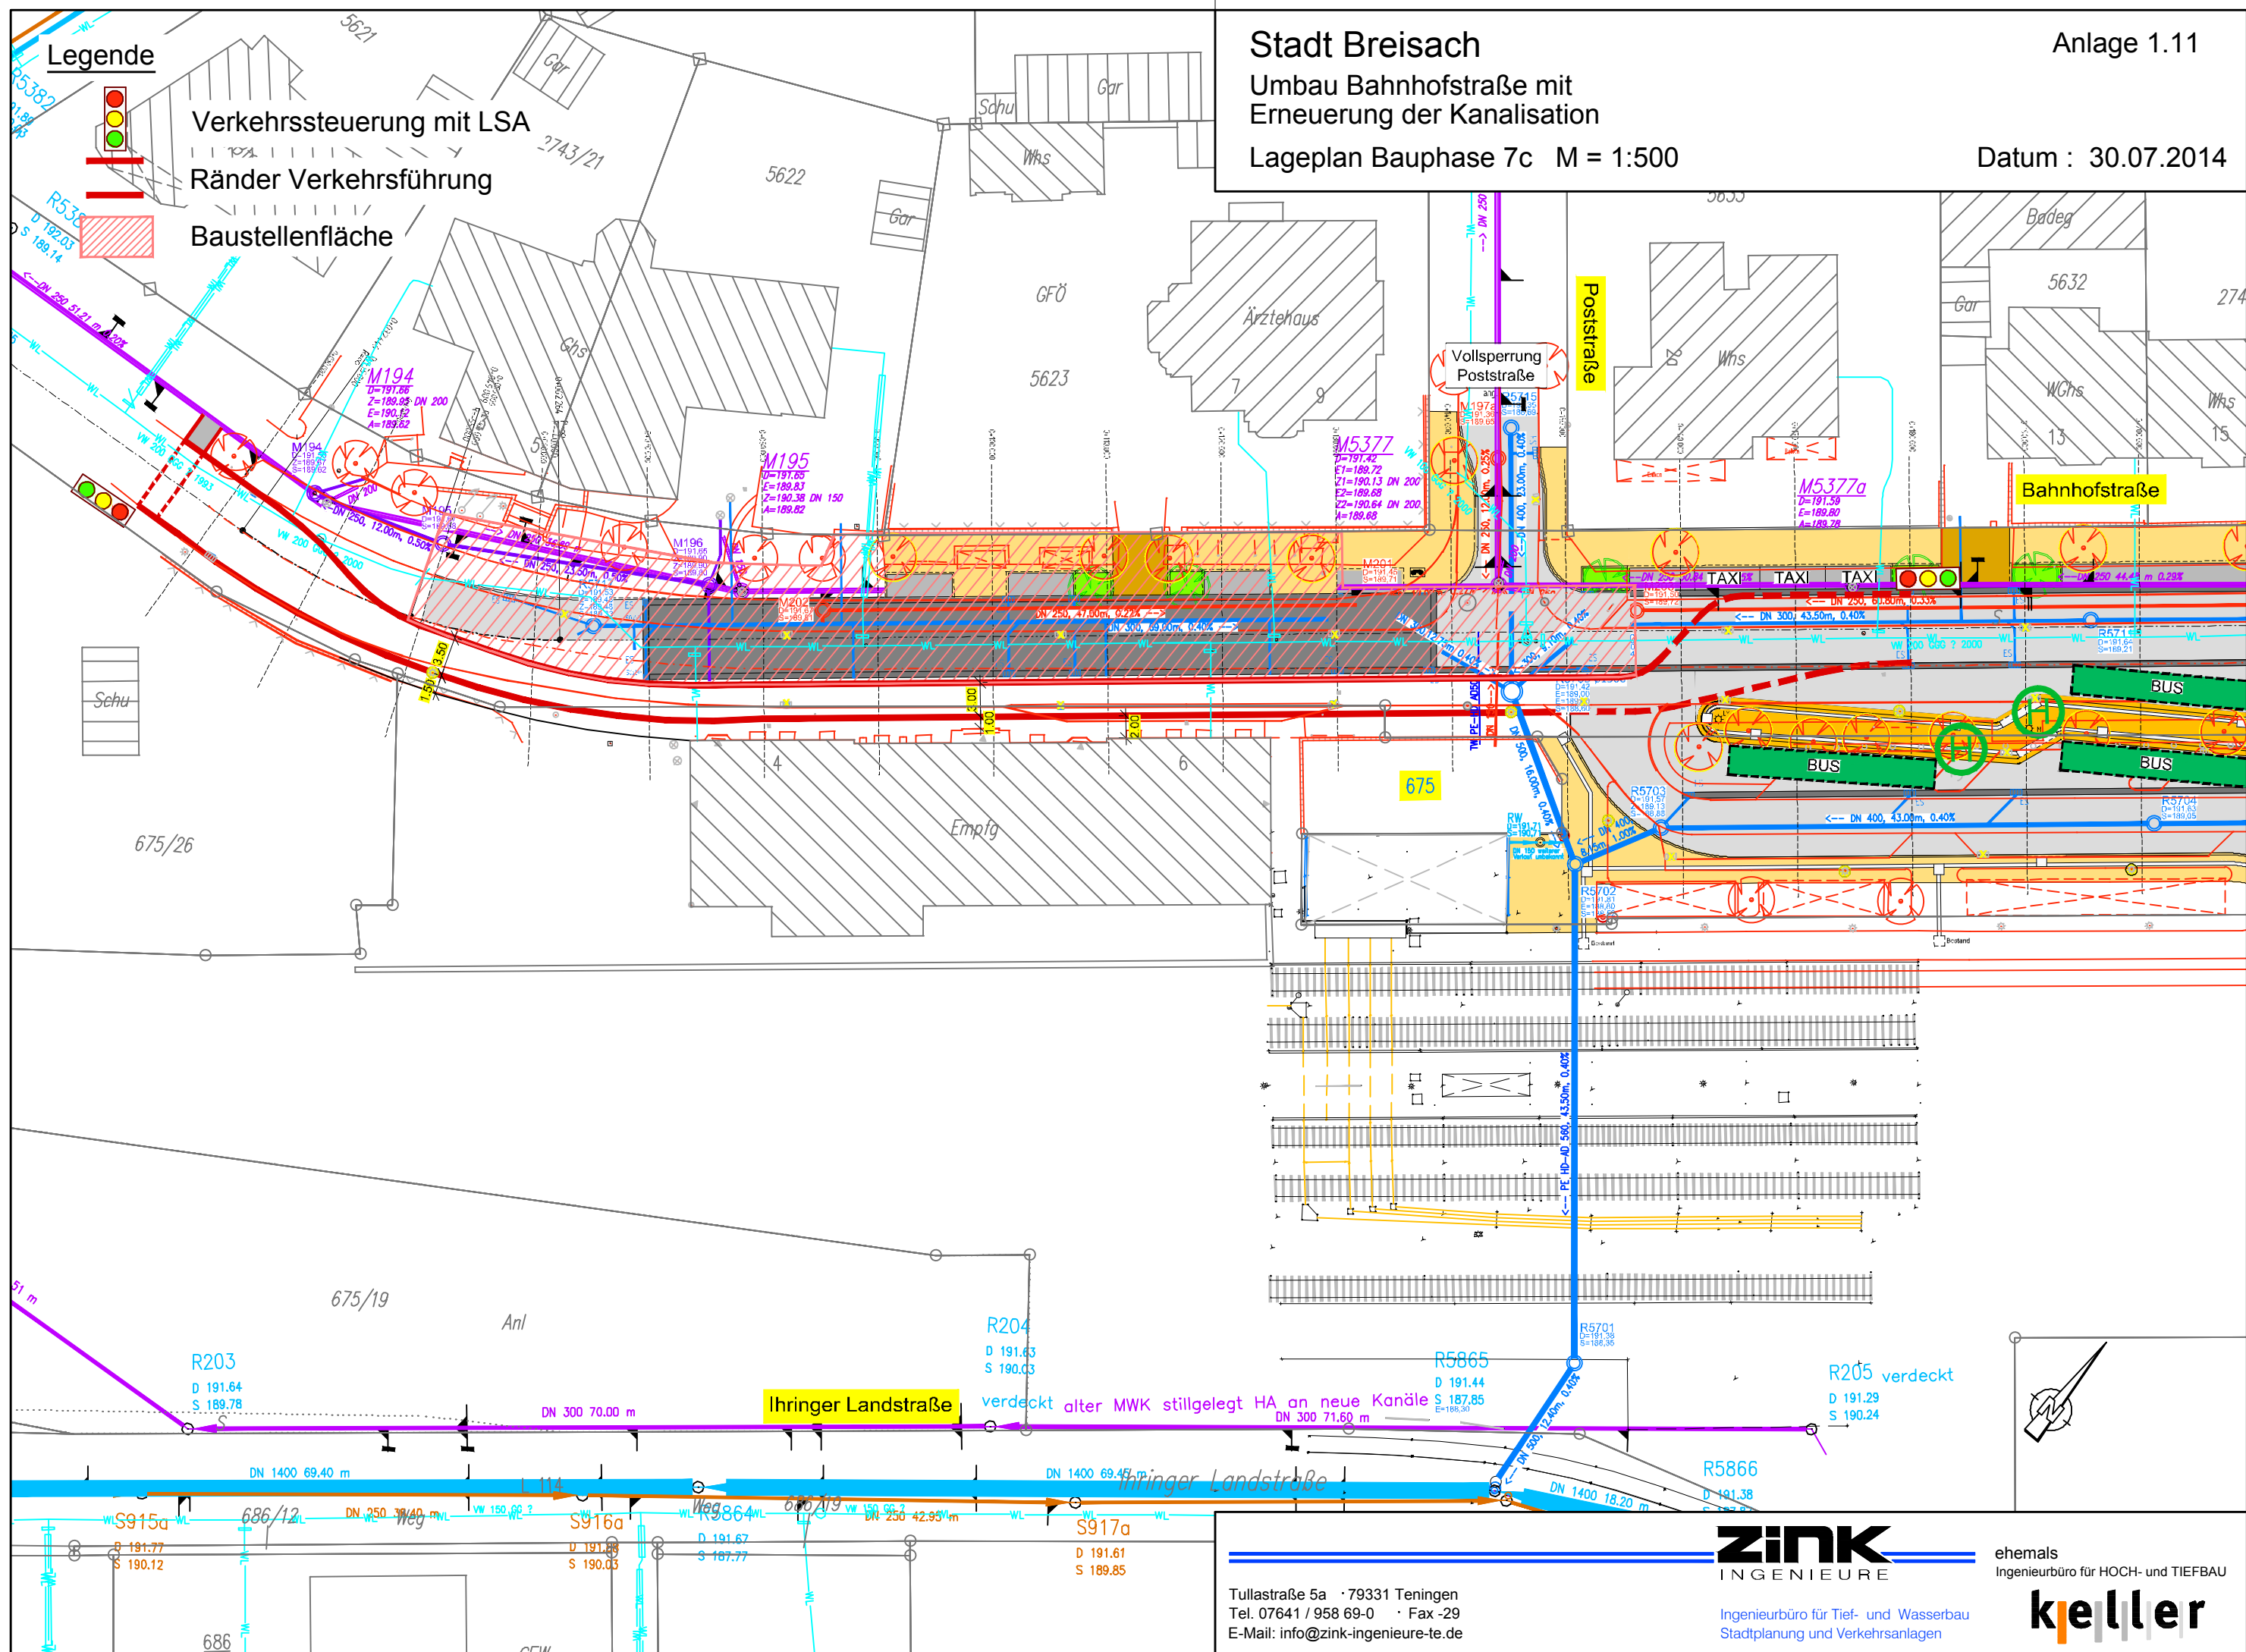

Tullastraße 5a · 79331 Teningen
Tel. 07641 / 958 69-0 · Fax -29
E-Mail: info@zink-ingenieure-te.de

zink
INGENIEURE
Ingenieurbüro für Tief- und Wasserbau
Stadtplanung und Verkehrsanlagen

ehemals
Ingenieurbüro für HOCH- und TIEFBAU
keller