

Stadt Breisach
Umbau Bahnhofstraße mit
Erneuerung der Kanalisation
Lageplan Bauphase 8 M = 1:500

Anlage 1.12

Datum : 30.07.2014

Legende




Verkehrssteuerung mit LSA

Ränder Verkehrsführung



Baustellenfläche

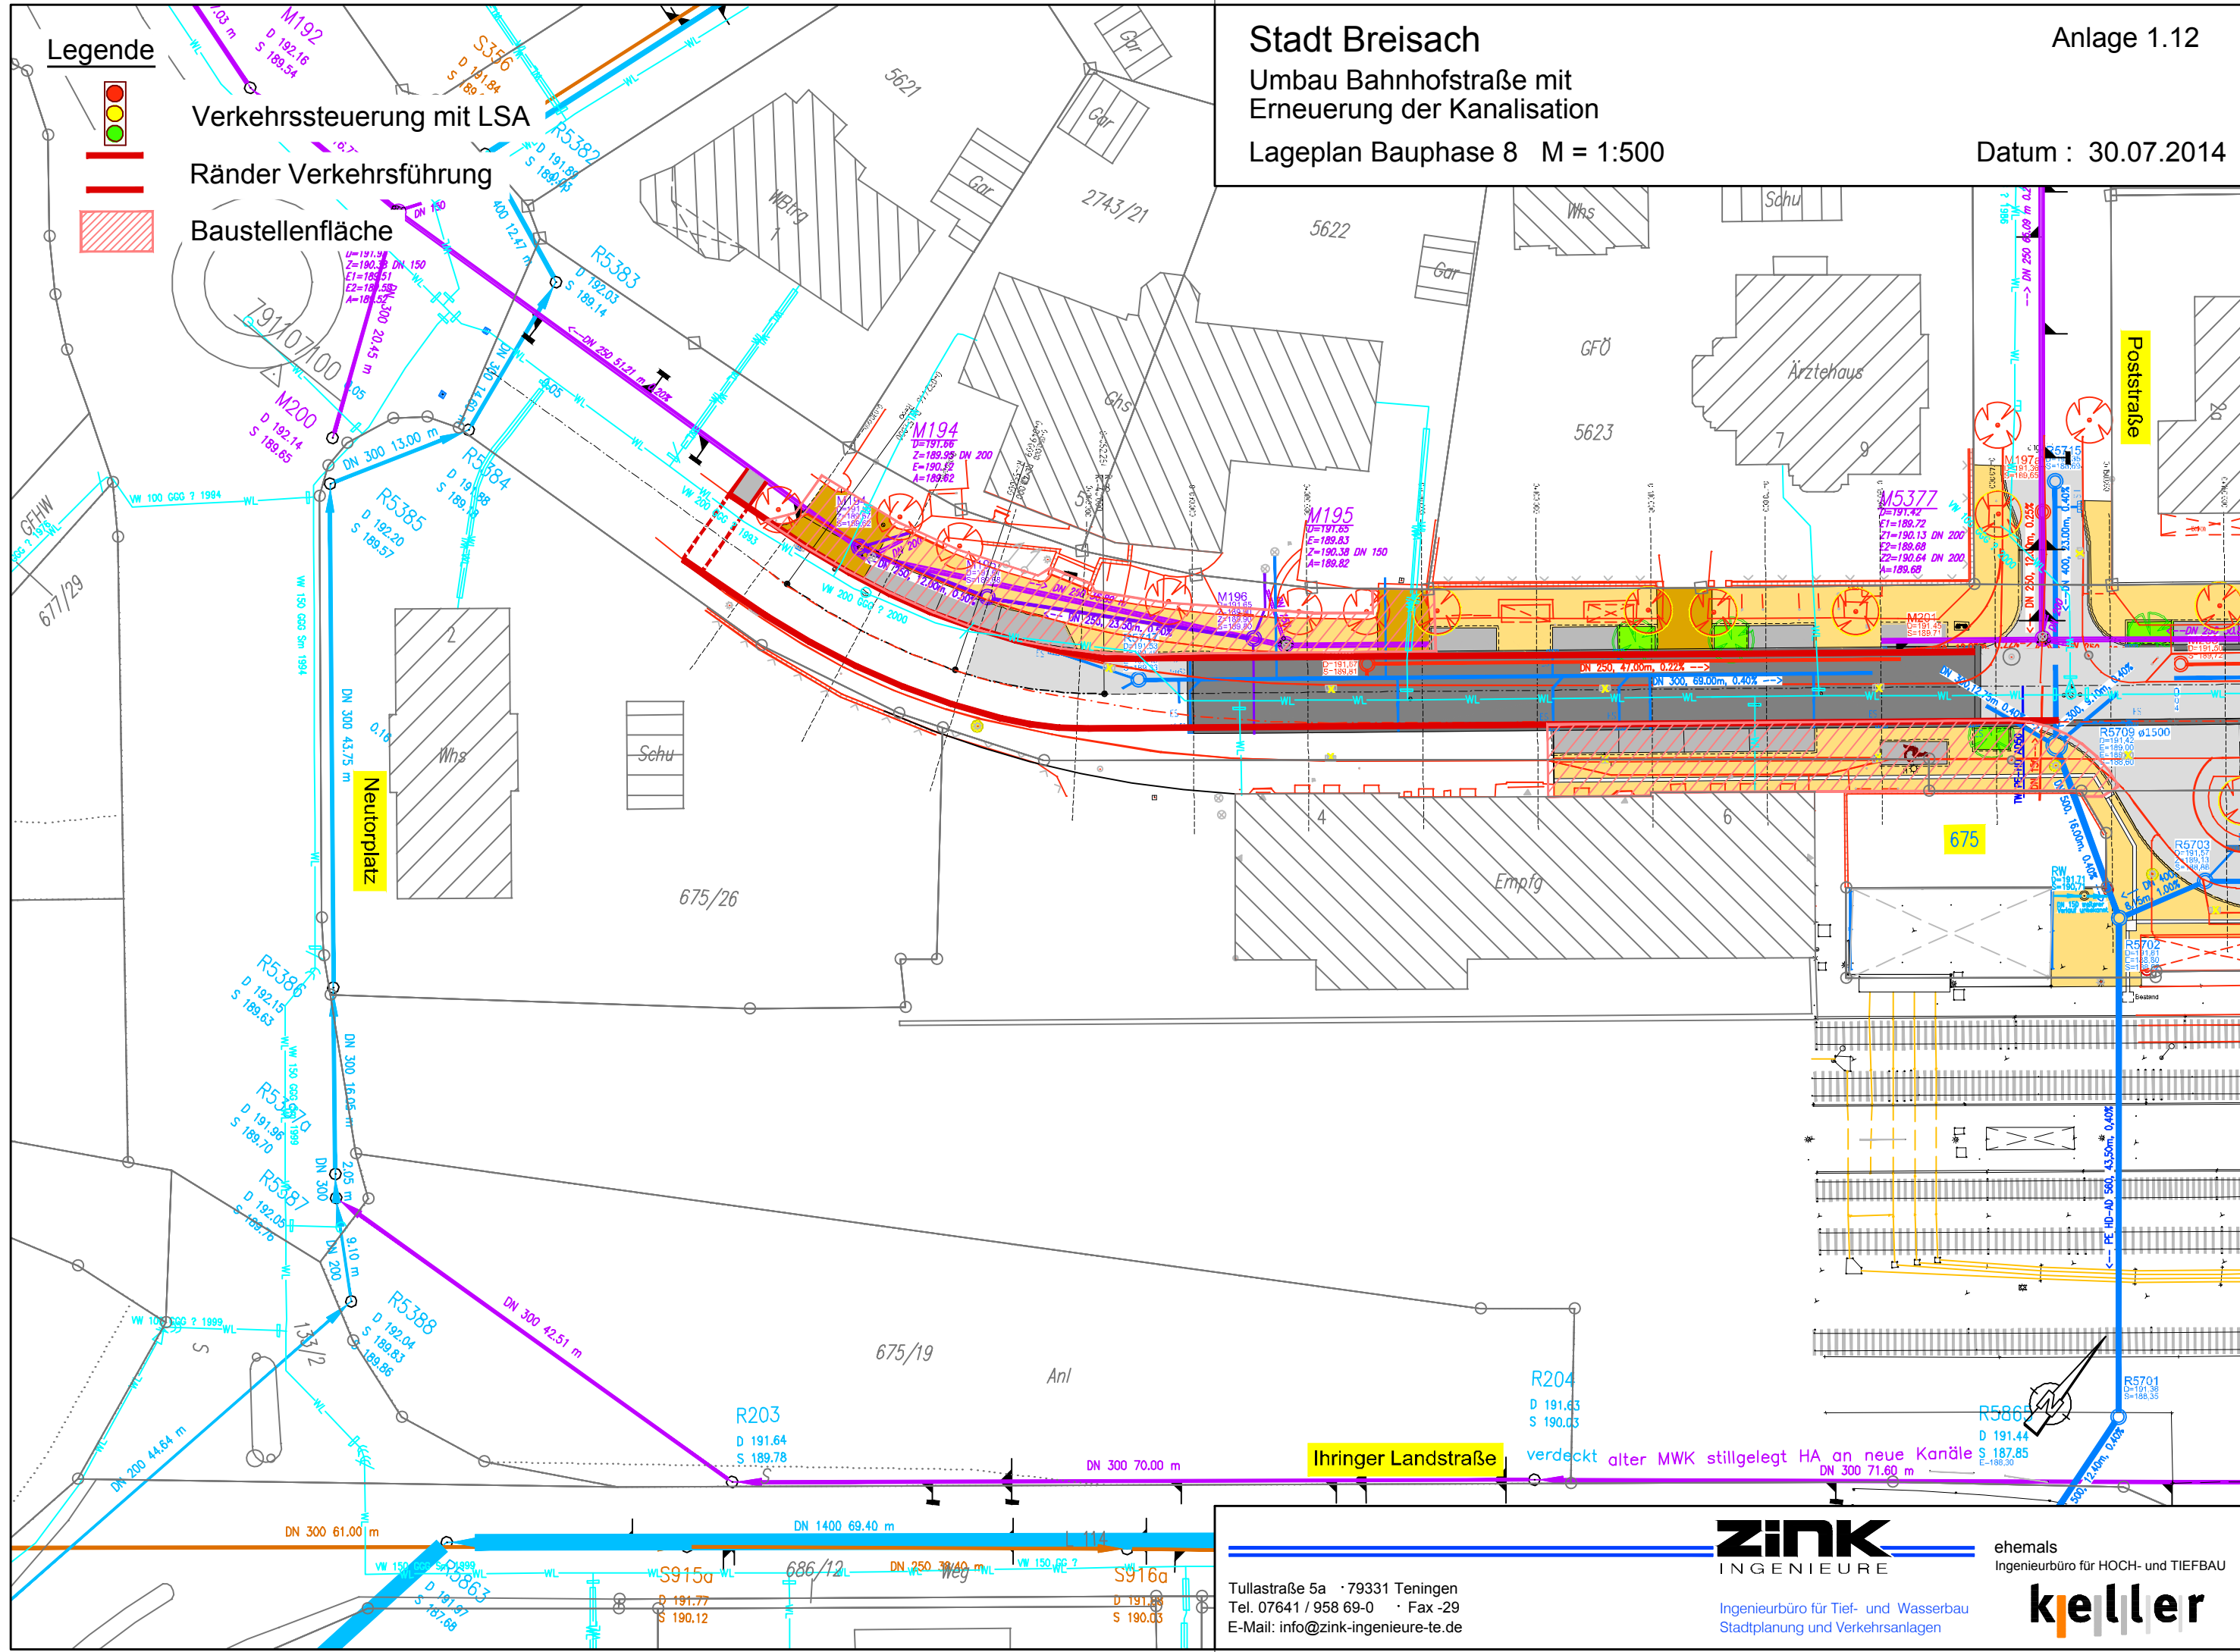

Tullastraße 5a · 79331 Teningen
Tel. 07641 / 958 69-0 · Fax -29
E-Mail: info@zink-ingenieure-te.de

zink
INGENIEURE
Ingenieurbüro für Tief- und Wasserbau
Stadtplanung und Verkehrsanlagen

ehemals
Ingenieurbüro für HOCH- und TIEFBAU
keller