

Legende



Verkehrssteuerung mit LSA

Ränder Verkehrsführung



Baustellenfläche


Stadt Breisach

Umbau Bahnhofstraße mit
Erneuerung der Kanalisation

Lageplan Index A Bauphase 3 M = 1:500

Anlage 1.4

Datum : 30.07.2014

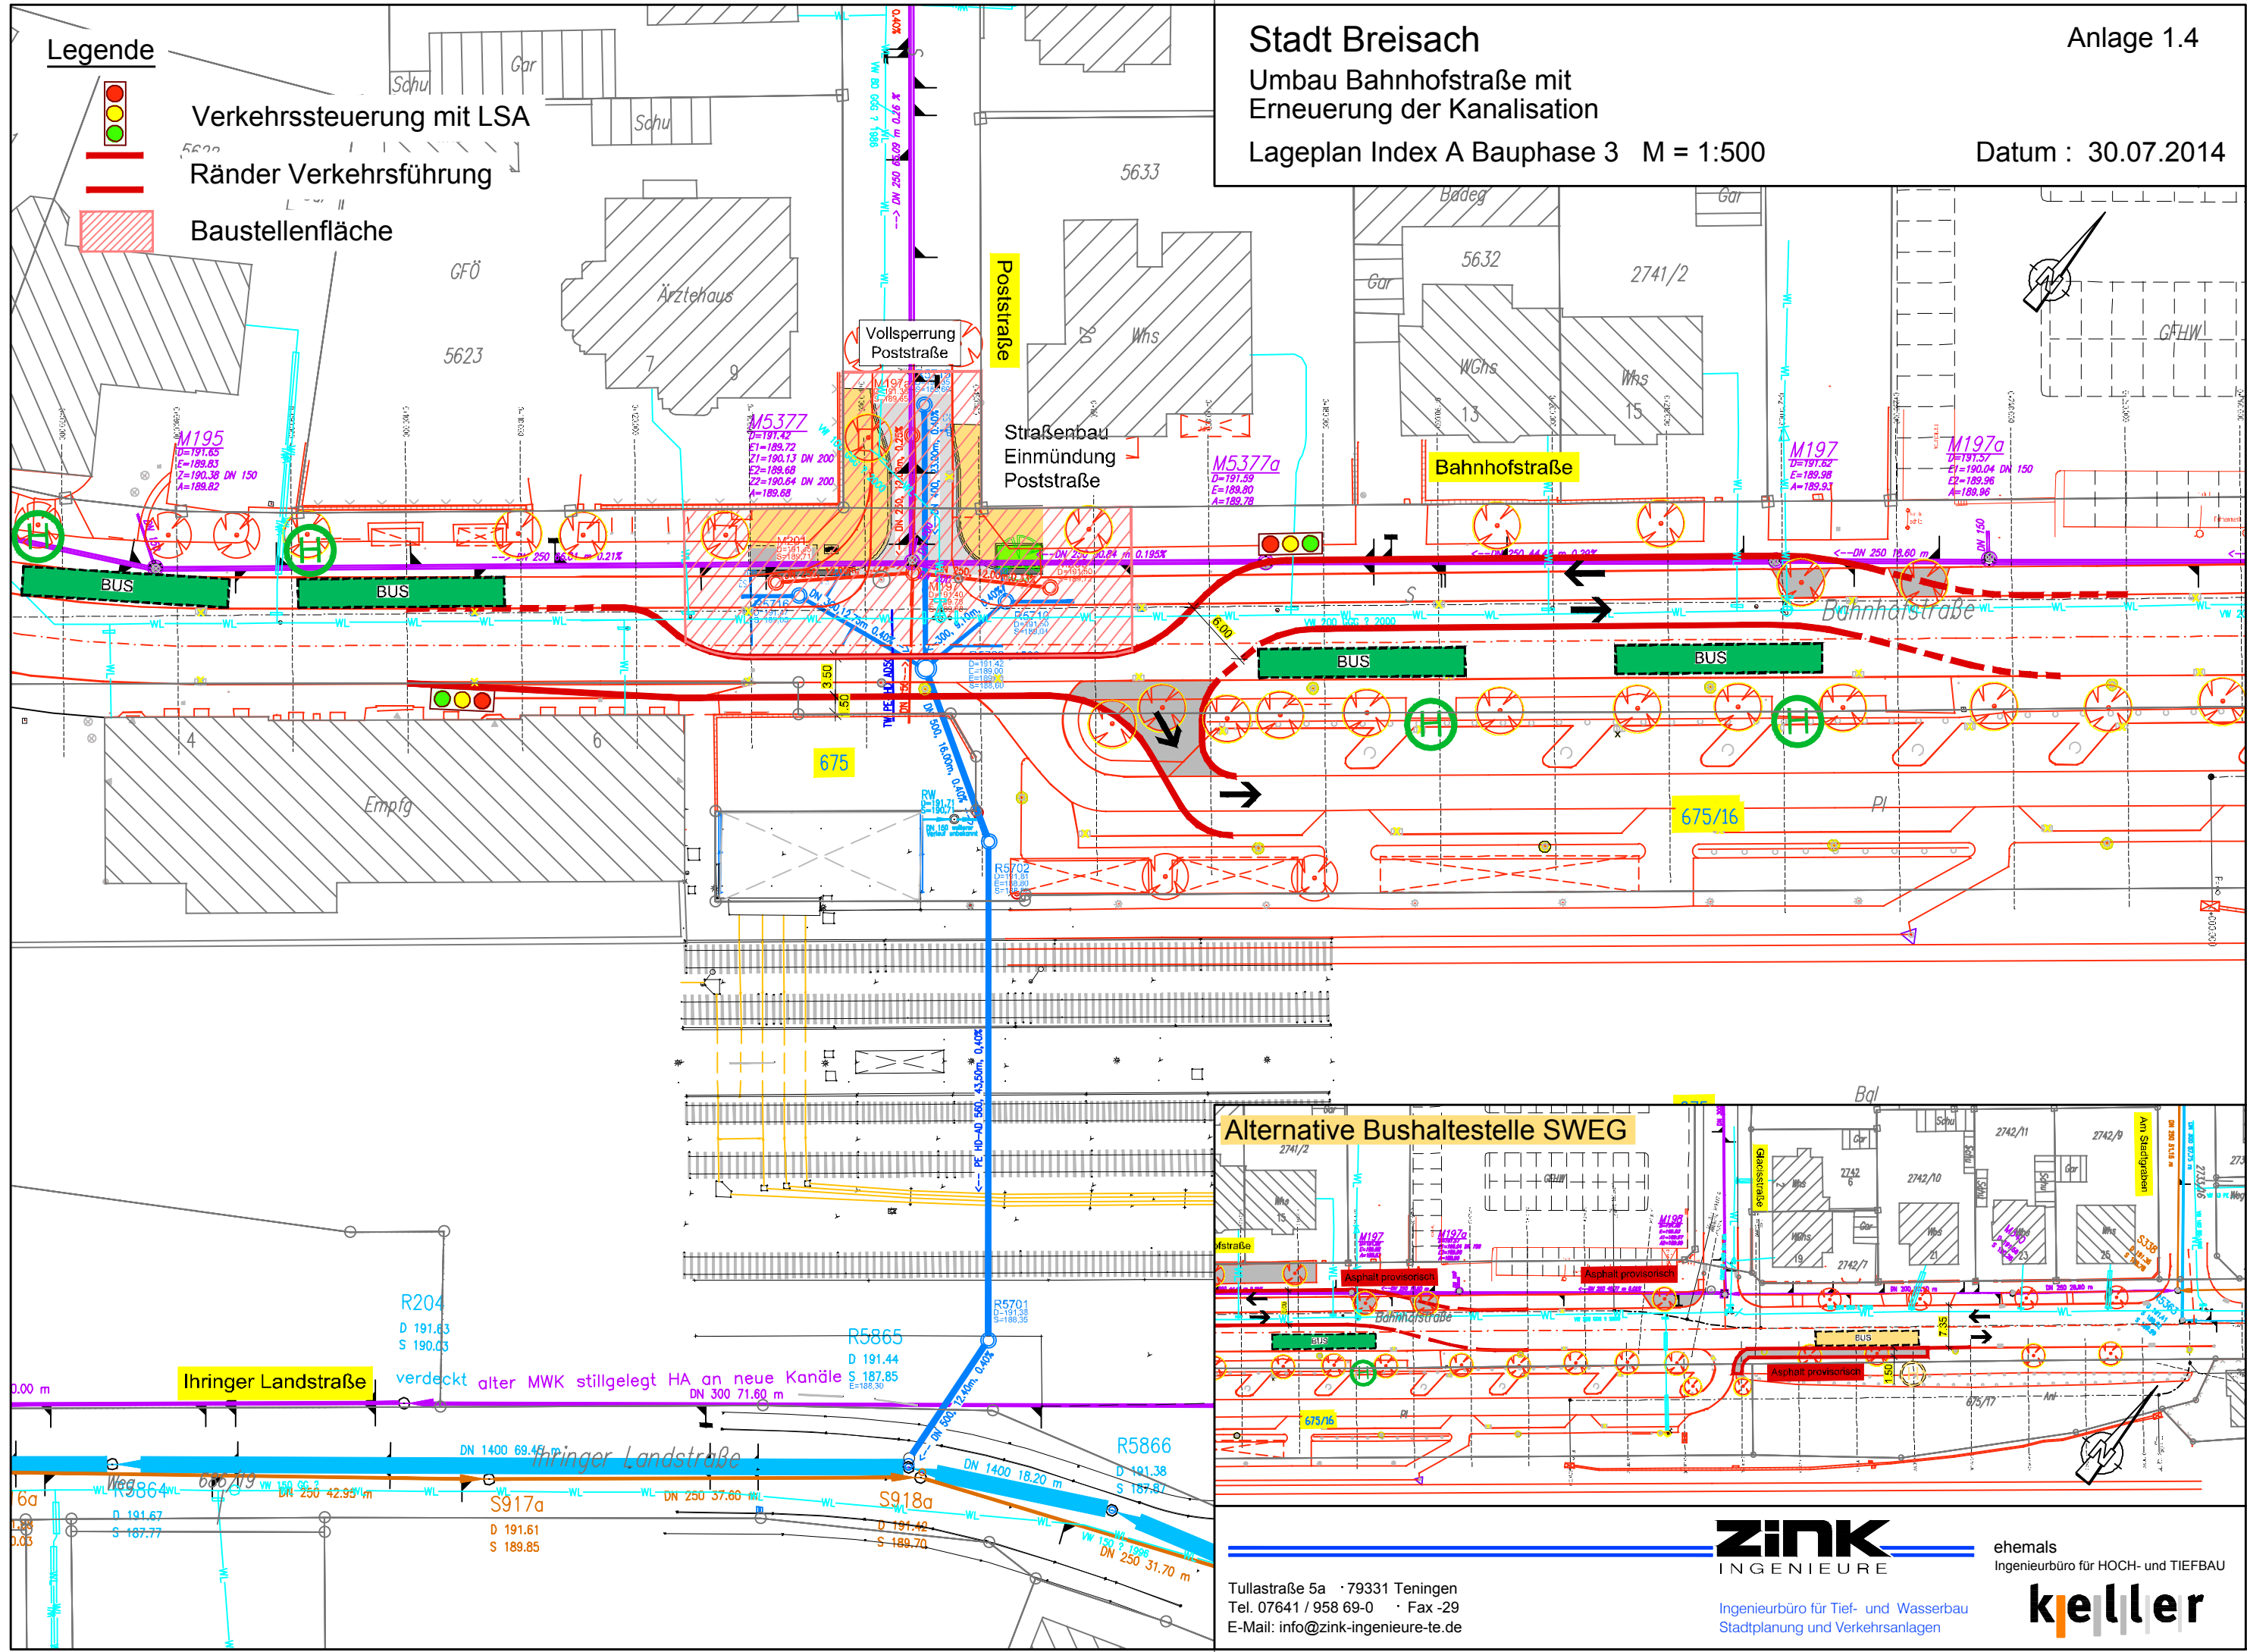

Alternative Bushaltestelle SWEG

zink
INGENIEURE

ehemals
Ingenieurbüro für HOCH- und TIEFBAU

keller

Tullastraße 5a · 79331 Teningen
Tel. 07641 / 958 69-0 · Fax -29
E-Mail: info@zink-ingenieure-te.de

Ingenieurbüro für Tief- und Wasserbau
Stadtplanung und Verkehrsanlagen