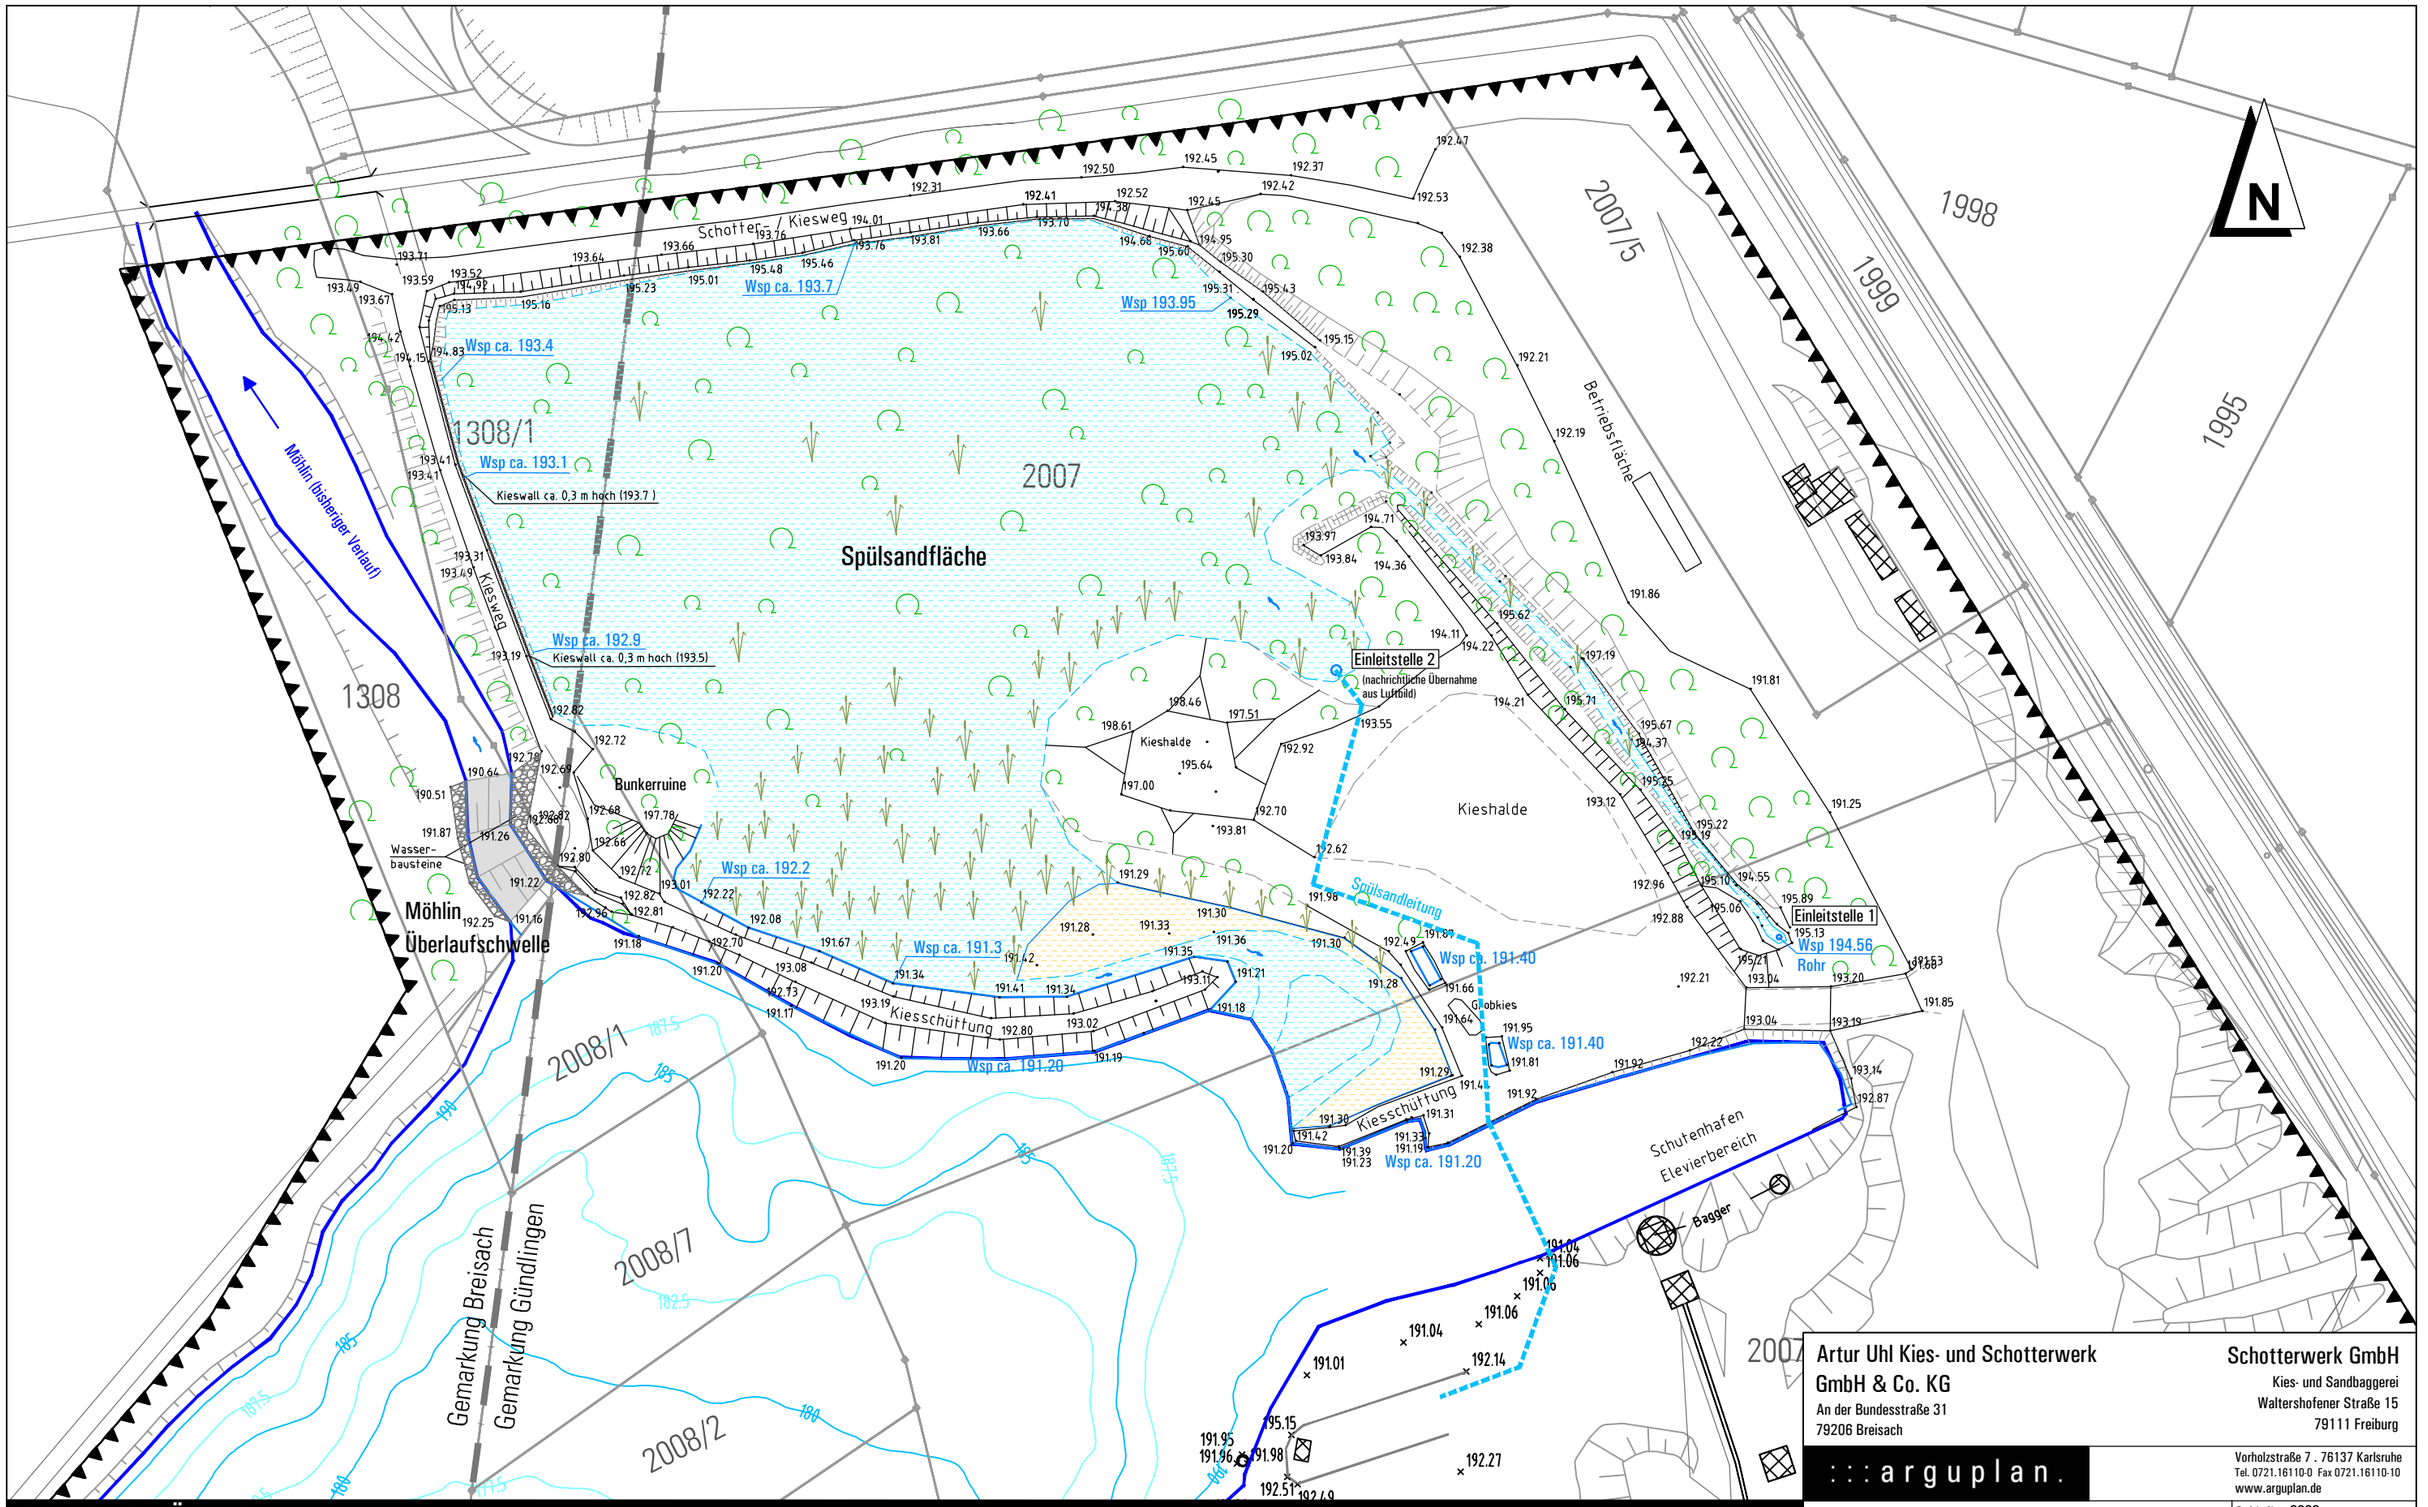


ZEICHENERKLÄRUNG

Konzessionsgrenze

195.01 / 193.66 Böschungsoberkante / Böschungsunterkante

0 25 50 75 m

Datengrundlagen

Kataster
Geobasisdaten © Landesamt für Geoinformation und Landentwicklung Baden-Württemberg (LGL) Amtliches Liegenschaftskataster Informationssystem ALKIS®, Zink-Ingenieure Teningen (Datei: Uhl.dwg vom 24.01.2014)
fsp.stadtplanung (Datei: 09-01-13_Kataster_Breisach.dwg vom 20.12.2013)

Lage- und Höheninformationen
Lage- und Höhenanschluss mittels GNSS / Korrekturdaten
Lagebezug: Gauß-Krüger-Koordinatensystem Bessel-Ellipsoid (PD)
Höhenbezug: DHHN 2016 in m NHN

Betriebszustand
Aufmaß im Bereich der Spülsandfläche vom 15.05.2019, arguplan GmbH
Betriebsanlagen/ -flächen und Seevermessung Aufmaß Dez. 2018, ITGeo

Artur Uhl Kies- und Schotterwerk GmbH & Co. KG
An der Bundesstraße 31
79206 Breisach

Schotterwerk GmbH
Kies- und Sandbaggerei
Waltershofener Straße 15
79111 Freiburg

:::arguplan.
Vorholzstraße 7 . 76137 Karlsruhe
Tel. 0721.16110-0 Fax 0721.16110-10
www.arguplan.de

Antrag auf wasserrechtliche Erlaubnis zur Entnahme und Wiedereinleitung von Kieswaschwasser

Projekt Nr. 0300

Maßstab 1 : 1.250

Lageplan Spülsandfläche

Kiessee Arthur Uhl

Anlage 4

	Name	Datum
Gezeichnet	seg	11.10.2019
Geprüft	zi	11.10.2019
Geändert		

Datei K0300_1905_Uhl_Breisach_Betr_Mai2019.dwg / A1910_Anl_4_Lageplan_SSF