


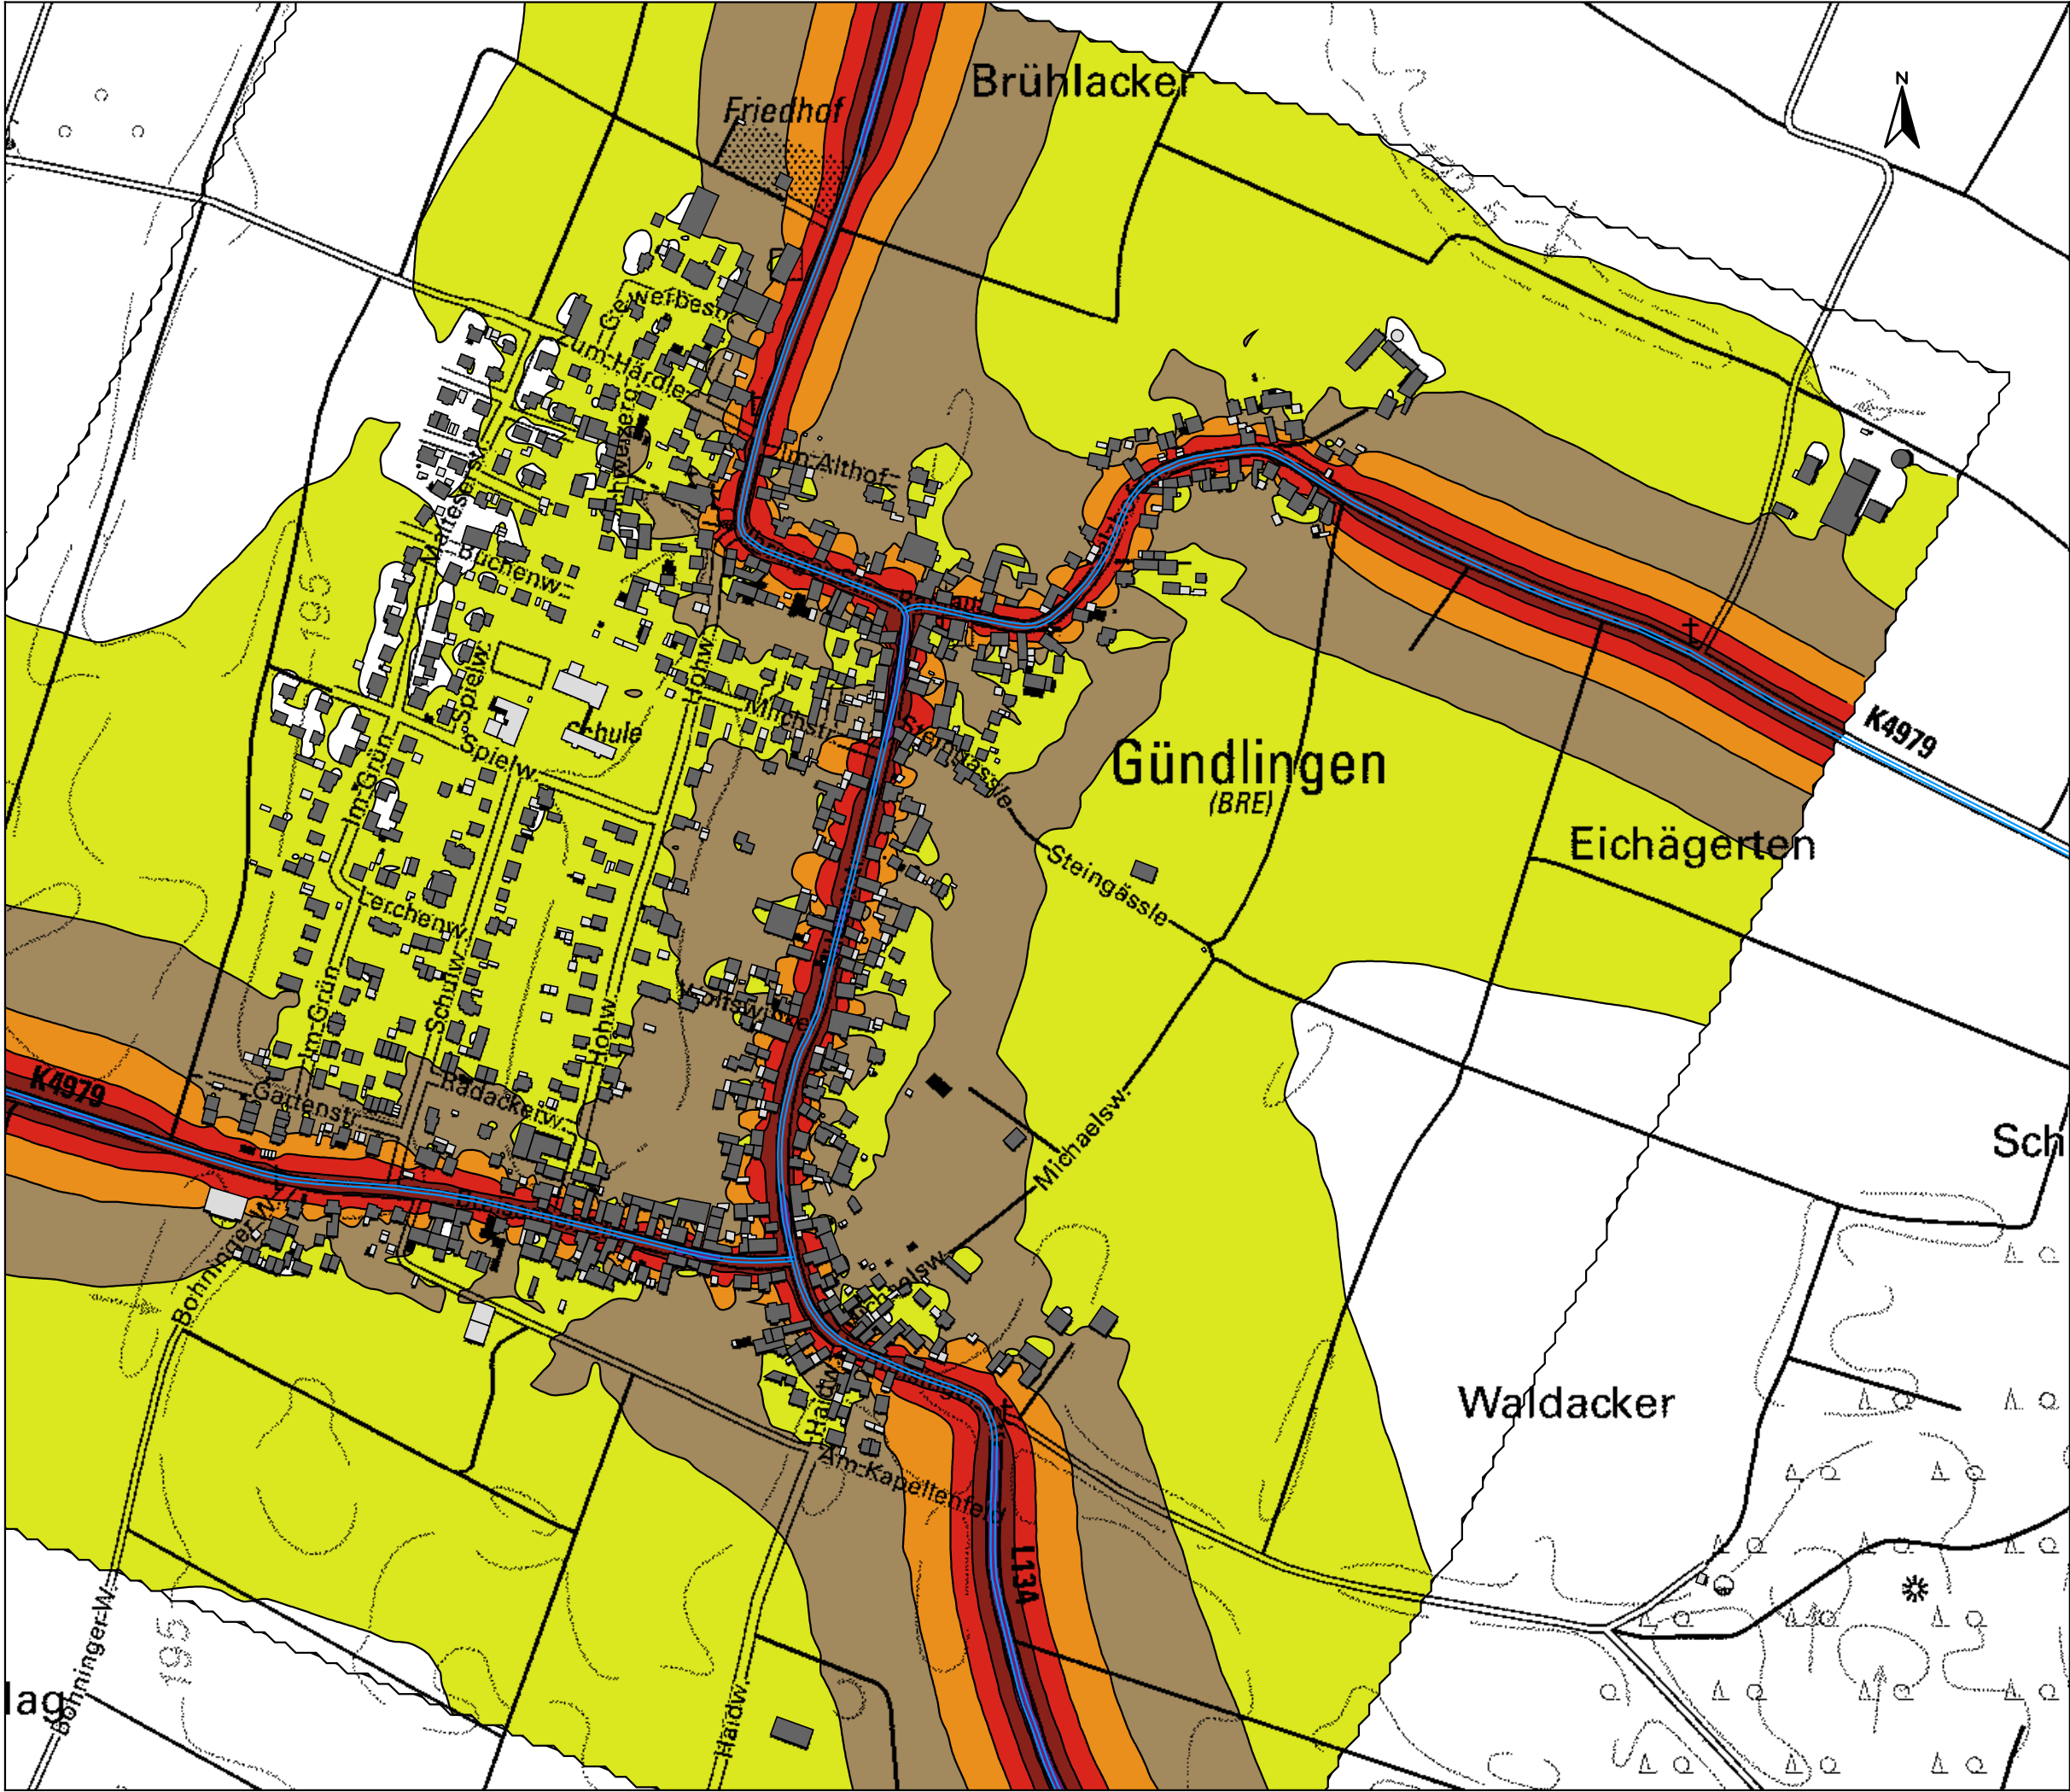

Legende

- Emissionslinie
- Hauptgebäude
- Nebengebäude
- Schule
- Krankenhaus

Pegelklassen in dB(A)
 L_{DEN}

- ≤ 45
- $45 < \leq 50$
- $50 < \leq 55$
- $55 < \leq 60$
- $60 < \leq 65$
- $65 < \leq 70$
- $70 < \leq 75$
- $75 < \leq 80$

Auftraggeber:

Stadt Breisach a. R.

Projektbez:

Lärmaktionsplan

Planbez:

Rasterlärmkarte
Straßenverkehr - L_{DEN}
Gündlingen

Proj.-Nr:

612-2048

Datum:

02/2018

Maßstab:

1: 5.000

Anlage

2.5

Legende

- Emissionslinie
-  Hauptgebäude
-  Nebengebäude
-  Schule
-  Krankenhaus

Pegelklassen in dB(A)
L_{DEN}

		<= 45
45 <		<= 50
50 <		<= 55
55 <		<= 60
60 <		<= 65
65 <		<= 70
70 <		<= 75
75 <		

Auftraggeber:

Stadt Breisach a. R.

Projektbez:	
-------------	--

Lärmaktionsplan

Planbez:	
----------	--

Rasterlärnkarte
Straßenverkehr - L_{DEN}
Niederrimsingen

Proj.-Nr:	
-----------	--

612-2048

Datum:


02/2018

Maßstab:

1: 3.000

Anlage

2.6

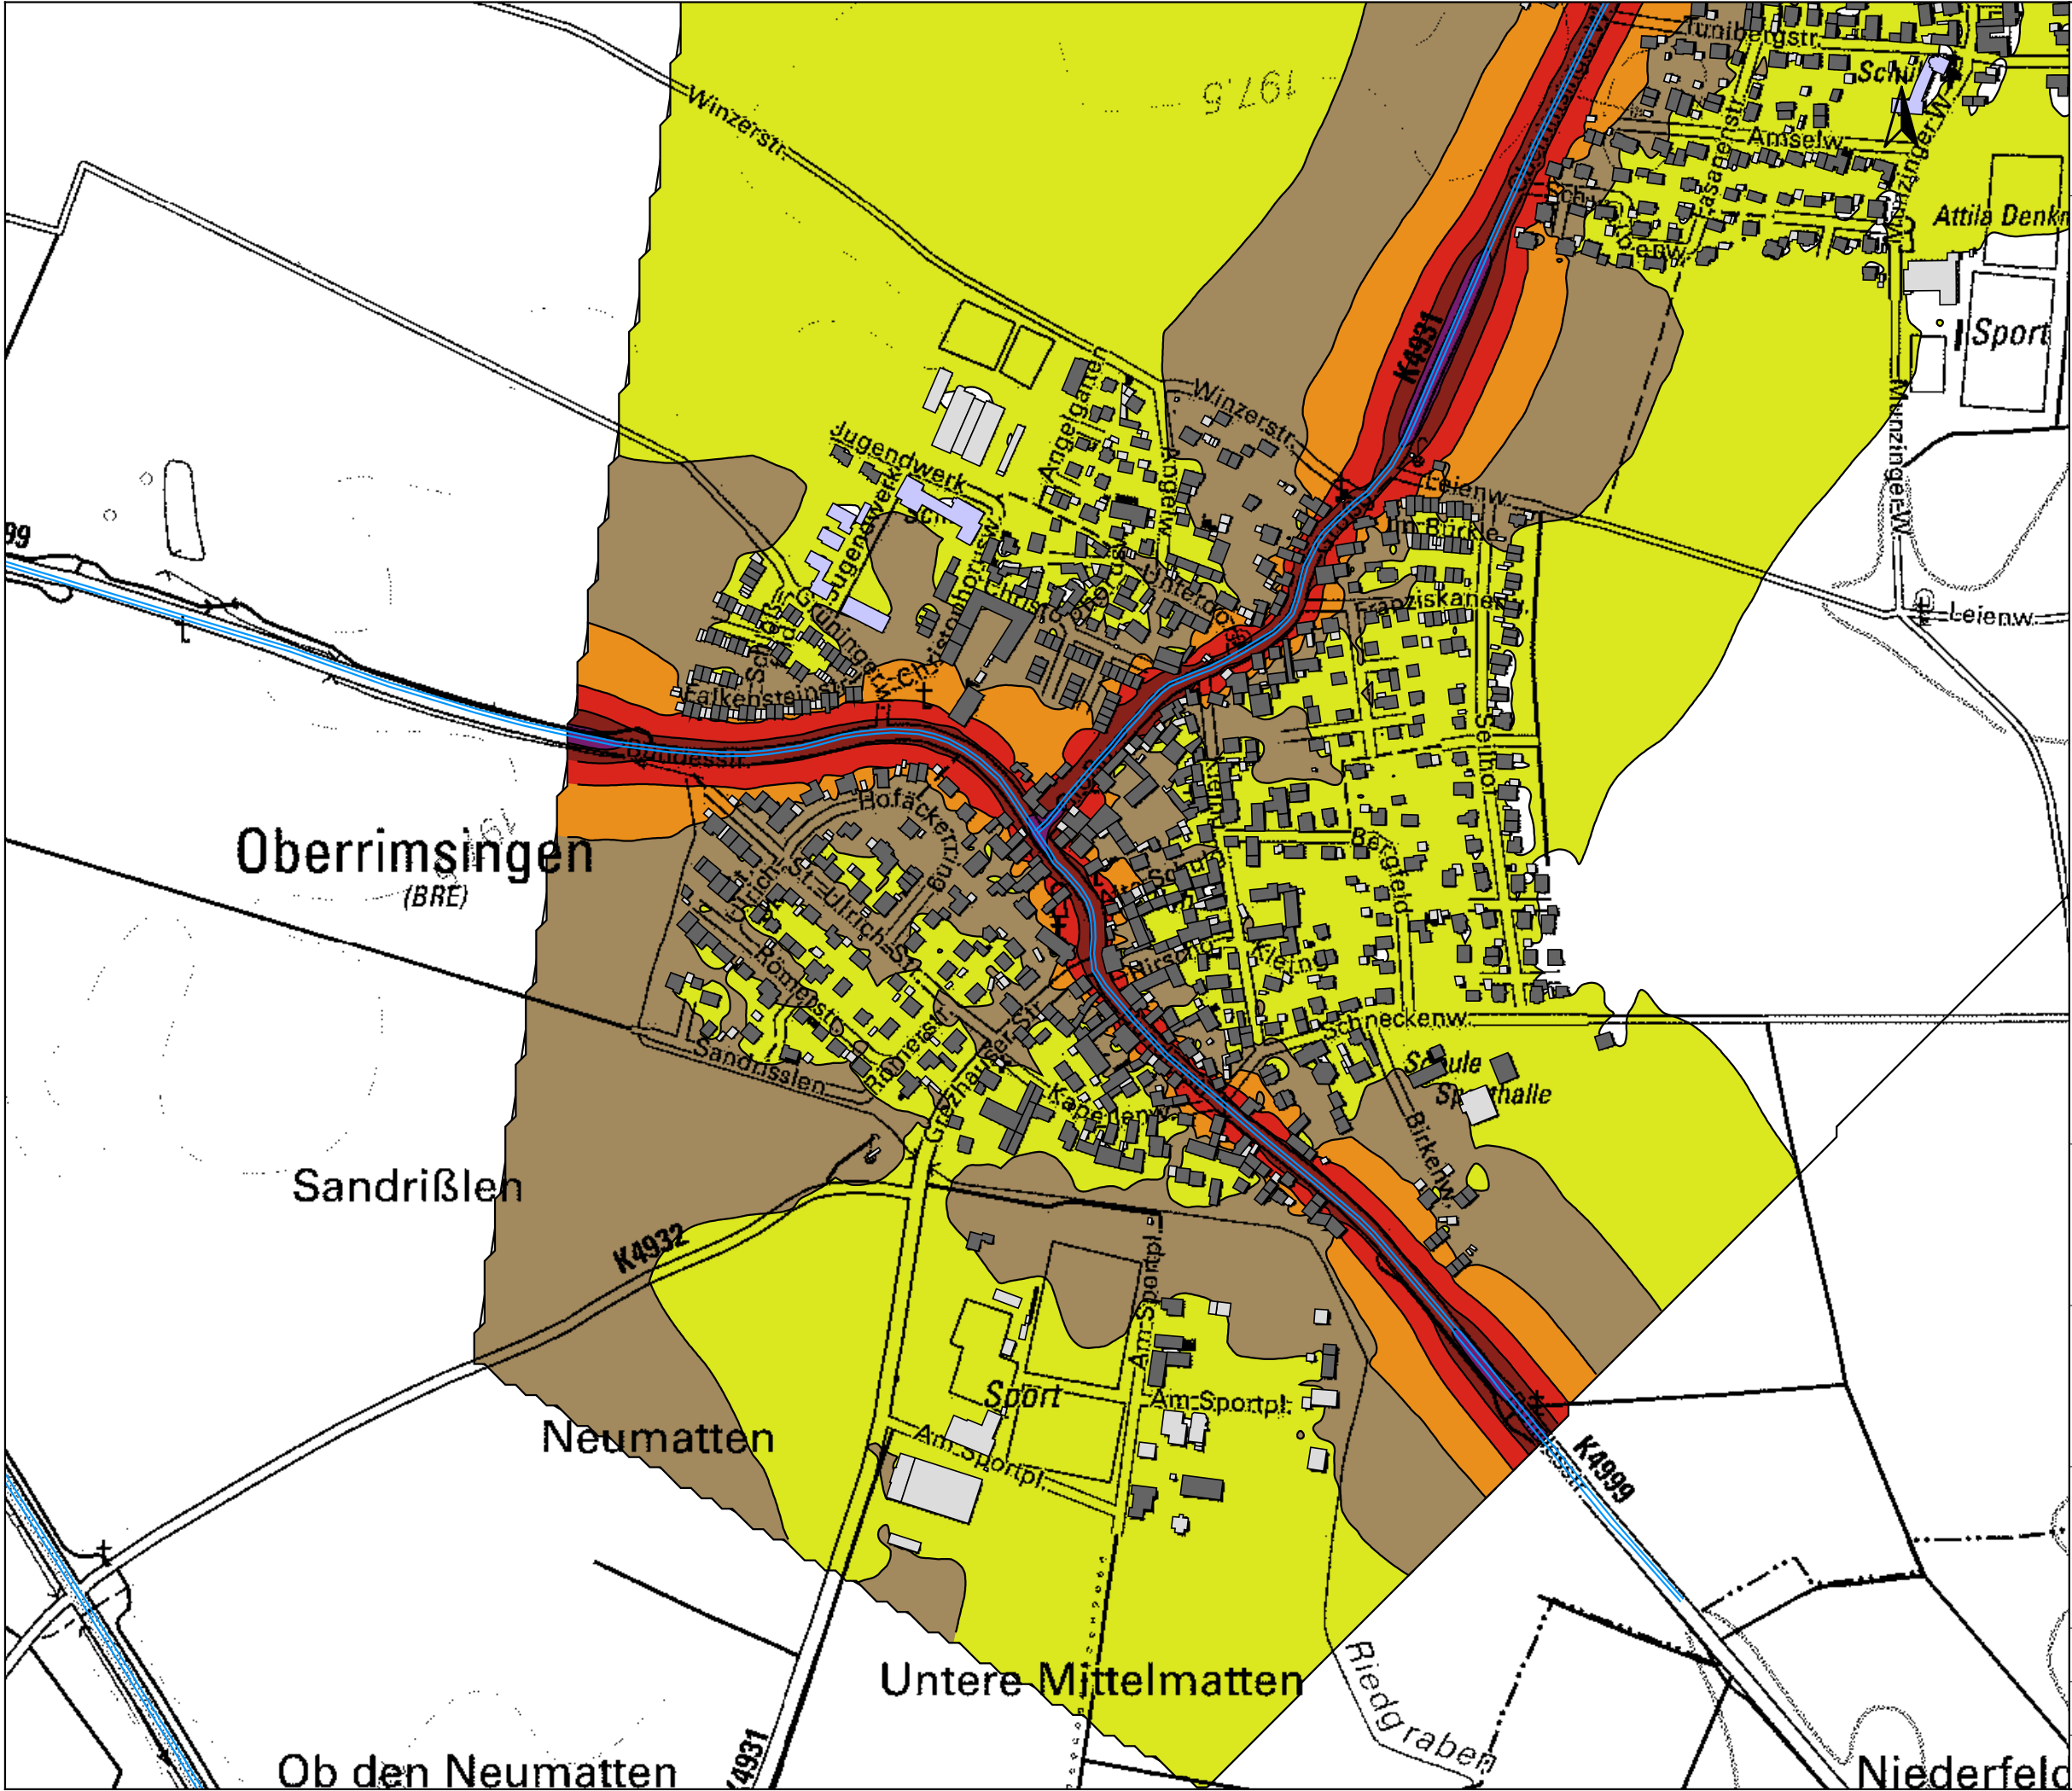

Legende

- Emissionslinie
- Hauptgebäude
- Nebengebäude
- Schule
- Krankenhaus

Pegelklassen in dB(A)

L_{DEN}

- <= 45
- 45 < <= 50
- 50 < <= 55
- 55 < <= 60
- 60 < <= 65
- 65 < <= 70
- 70 < <= 75
- 75 <

Auftraggeber:

Stadt Breisach a. R.

Projektbez:

Lärmaktionsplan

Planbez:

Rasterlärmkarte
Straßenverkehr - L_{DEN}
Oberrimsingen

Proj.-Nr:

612-2048

Anlage


Datum:

02/2018

Maßstab:

1: 5.000

2.7

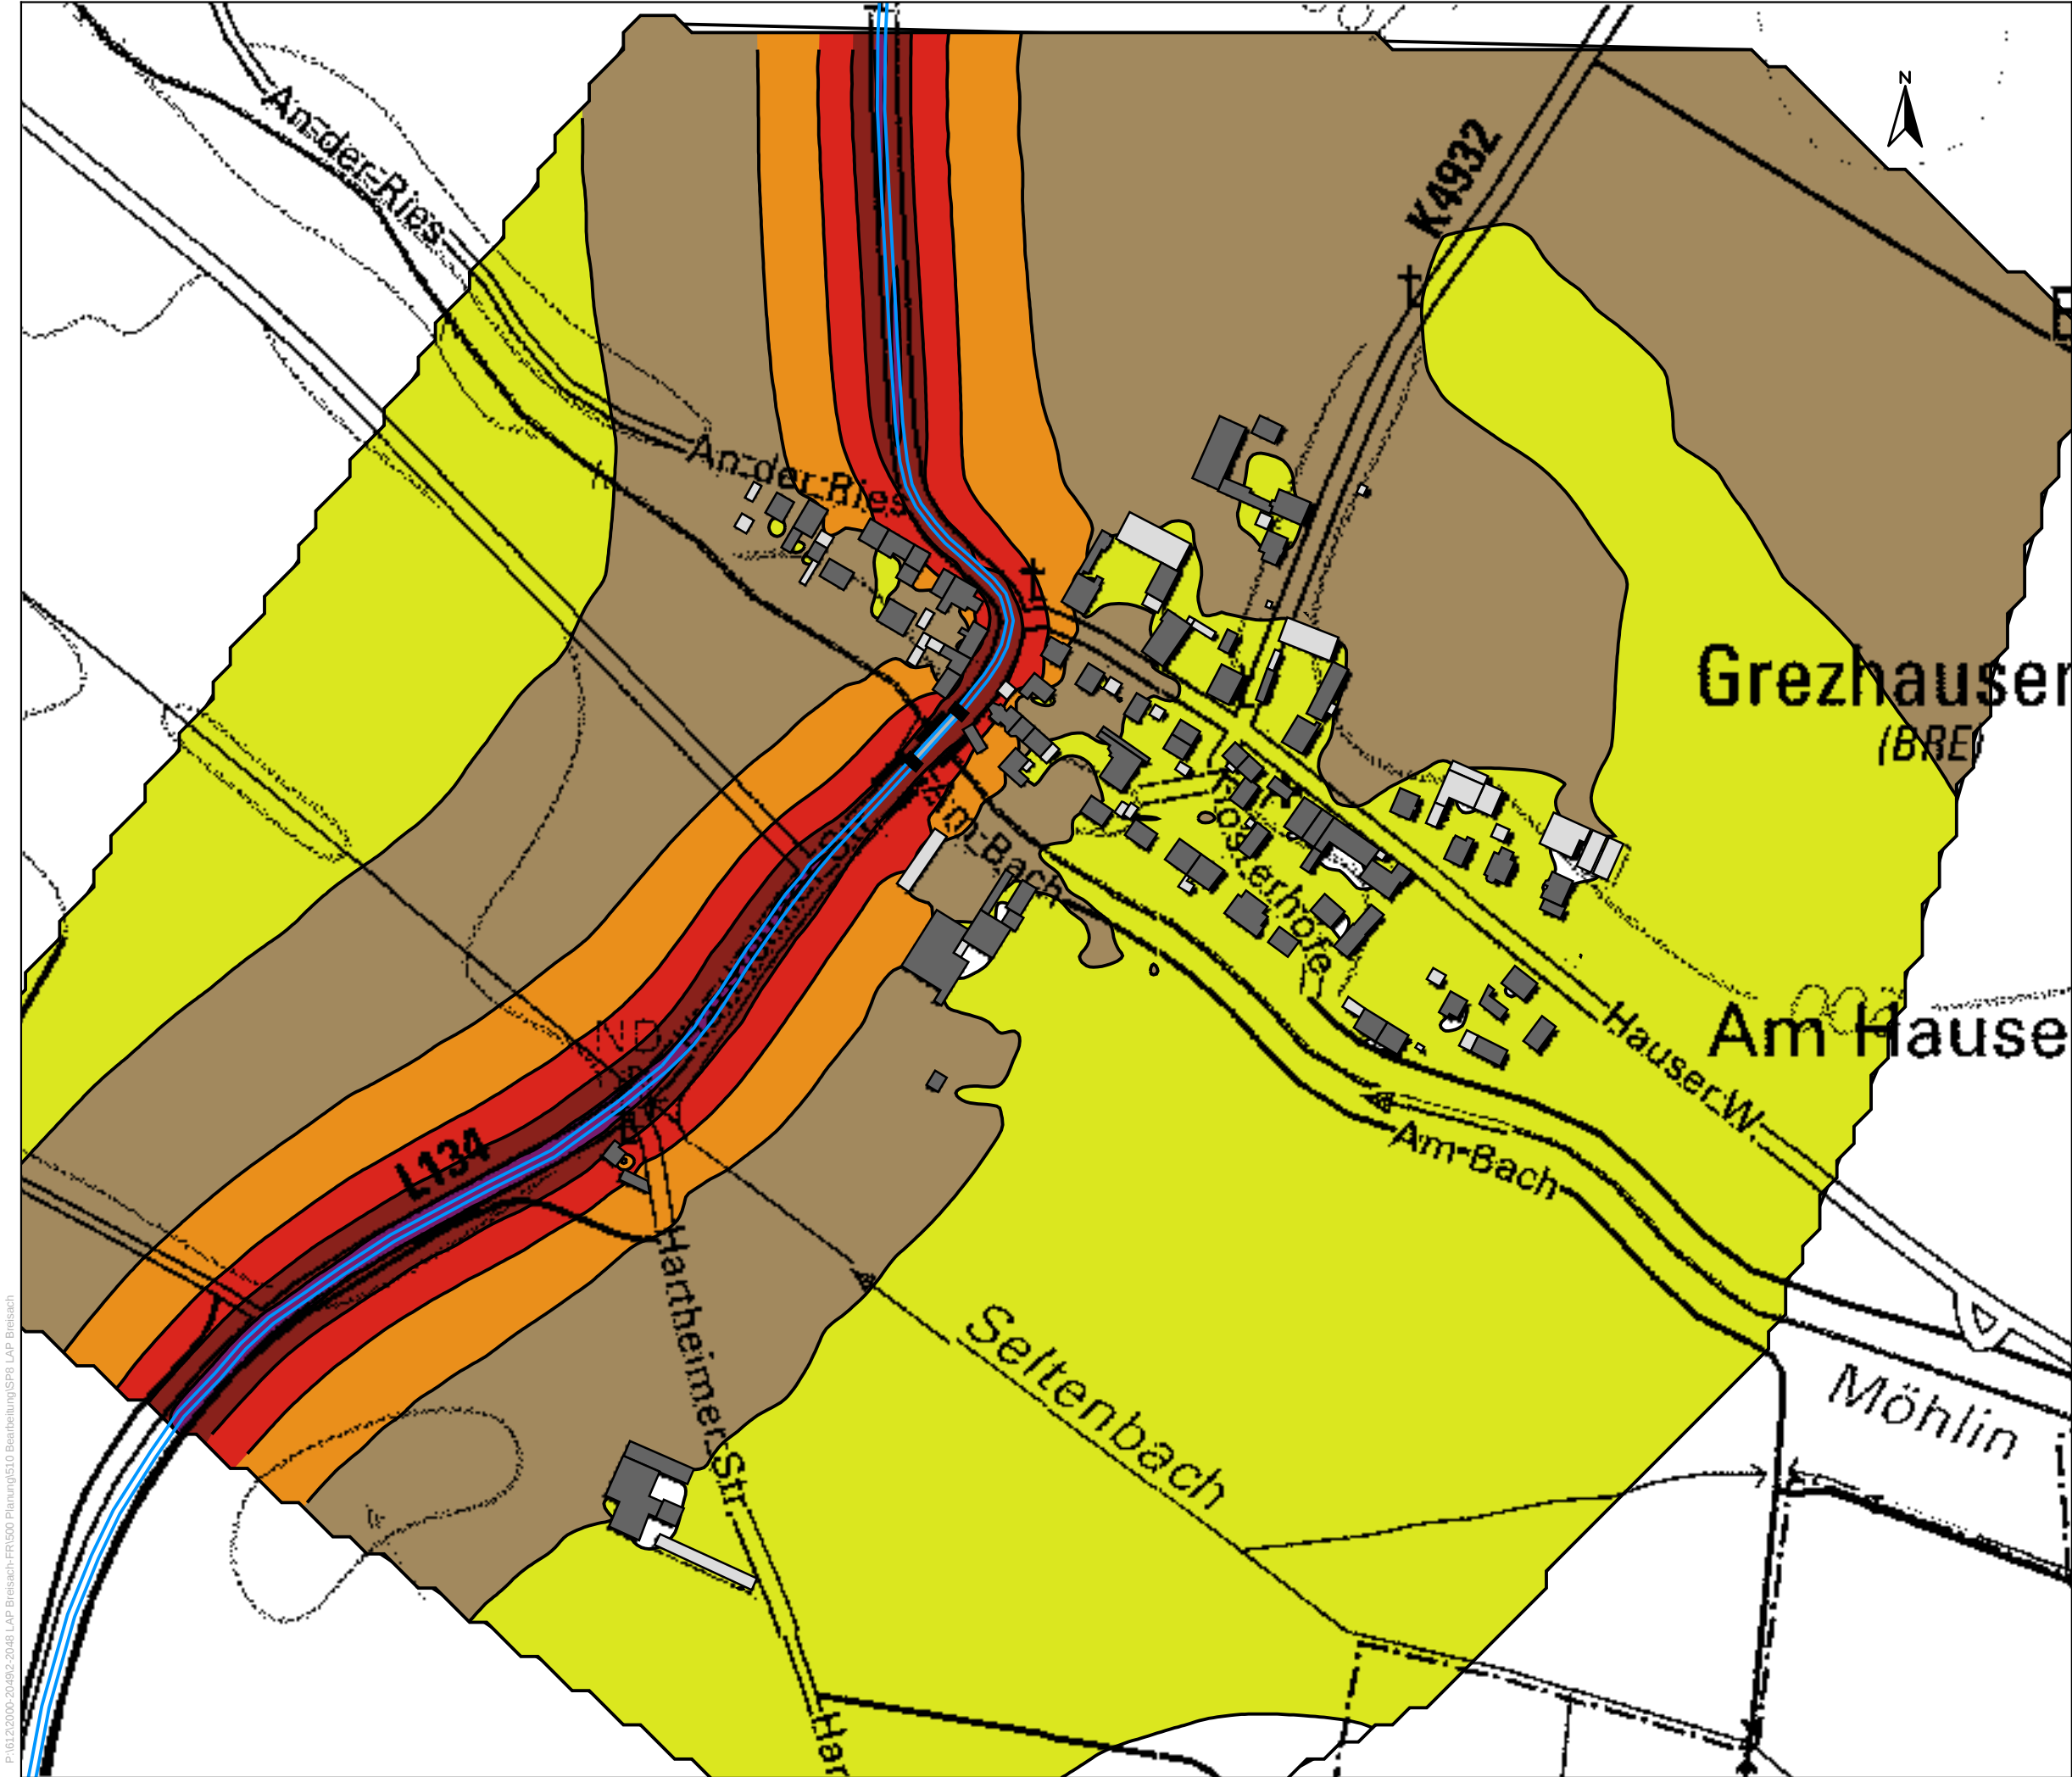

FICHTNER

WATER & TRANSPORTATION

Fichtner Water & Transportation GmbH
Linnéstraße 5 - 79110 Freiburg
+49-761-88505-0 - info@fwt.fichtner.de

Legende

- Emissionslinie
- Hauptgebäude
- Nebengebäude
- Schule
- Krankenhaus

Pegelklassen in dB(A)

L_{DEN}

- ≤ 45
- 45 < ≤ 50
- 50 < ≤ 55
- 55 < ≤ 60
- 60 < ≤ 65
- 65 < ≤ 70
- 70 < ≤ 75
- 75 <

Auftraggeber:

Stadt Breisach a. R.

Projektbez:

Lärmaktionsplan

Planbez:

Rasterlärmkarte
Straßenverkehr - L_{DEN}
Grezhausen

Proj.-Nr:

612-2048

Datum:

02/2018

Maßstab:


1: 3.000

Anlage

2.8

Anlage 3

Lärmkarten Straßenverkehr L_{Night}

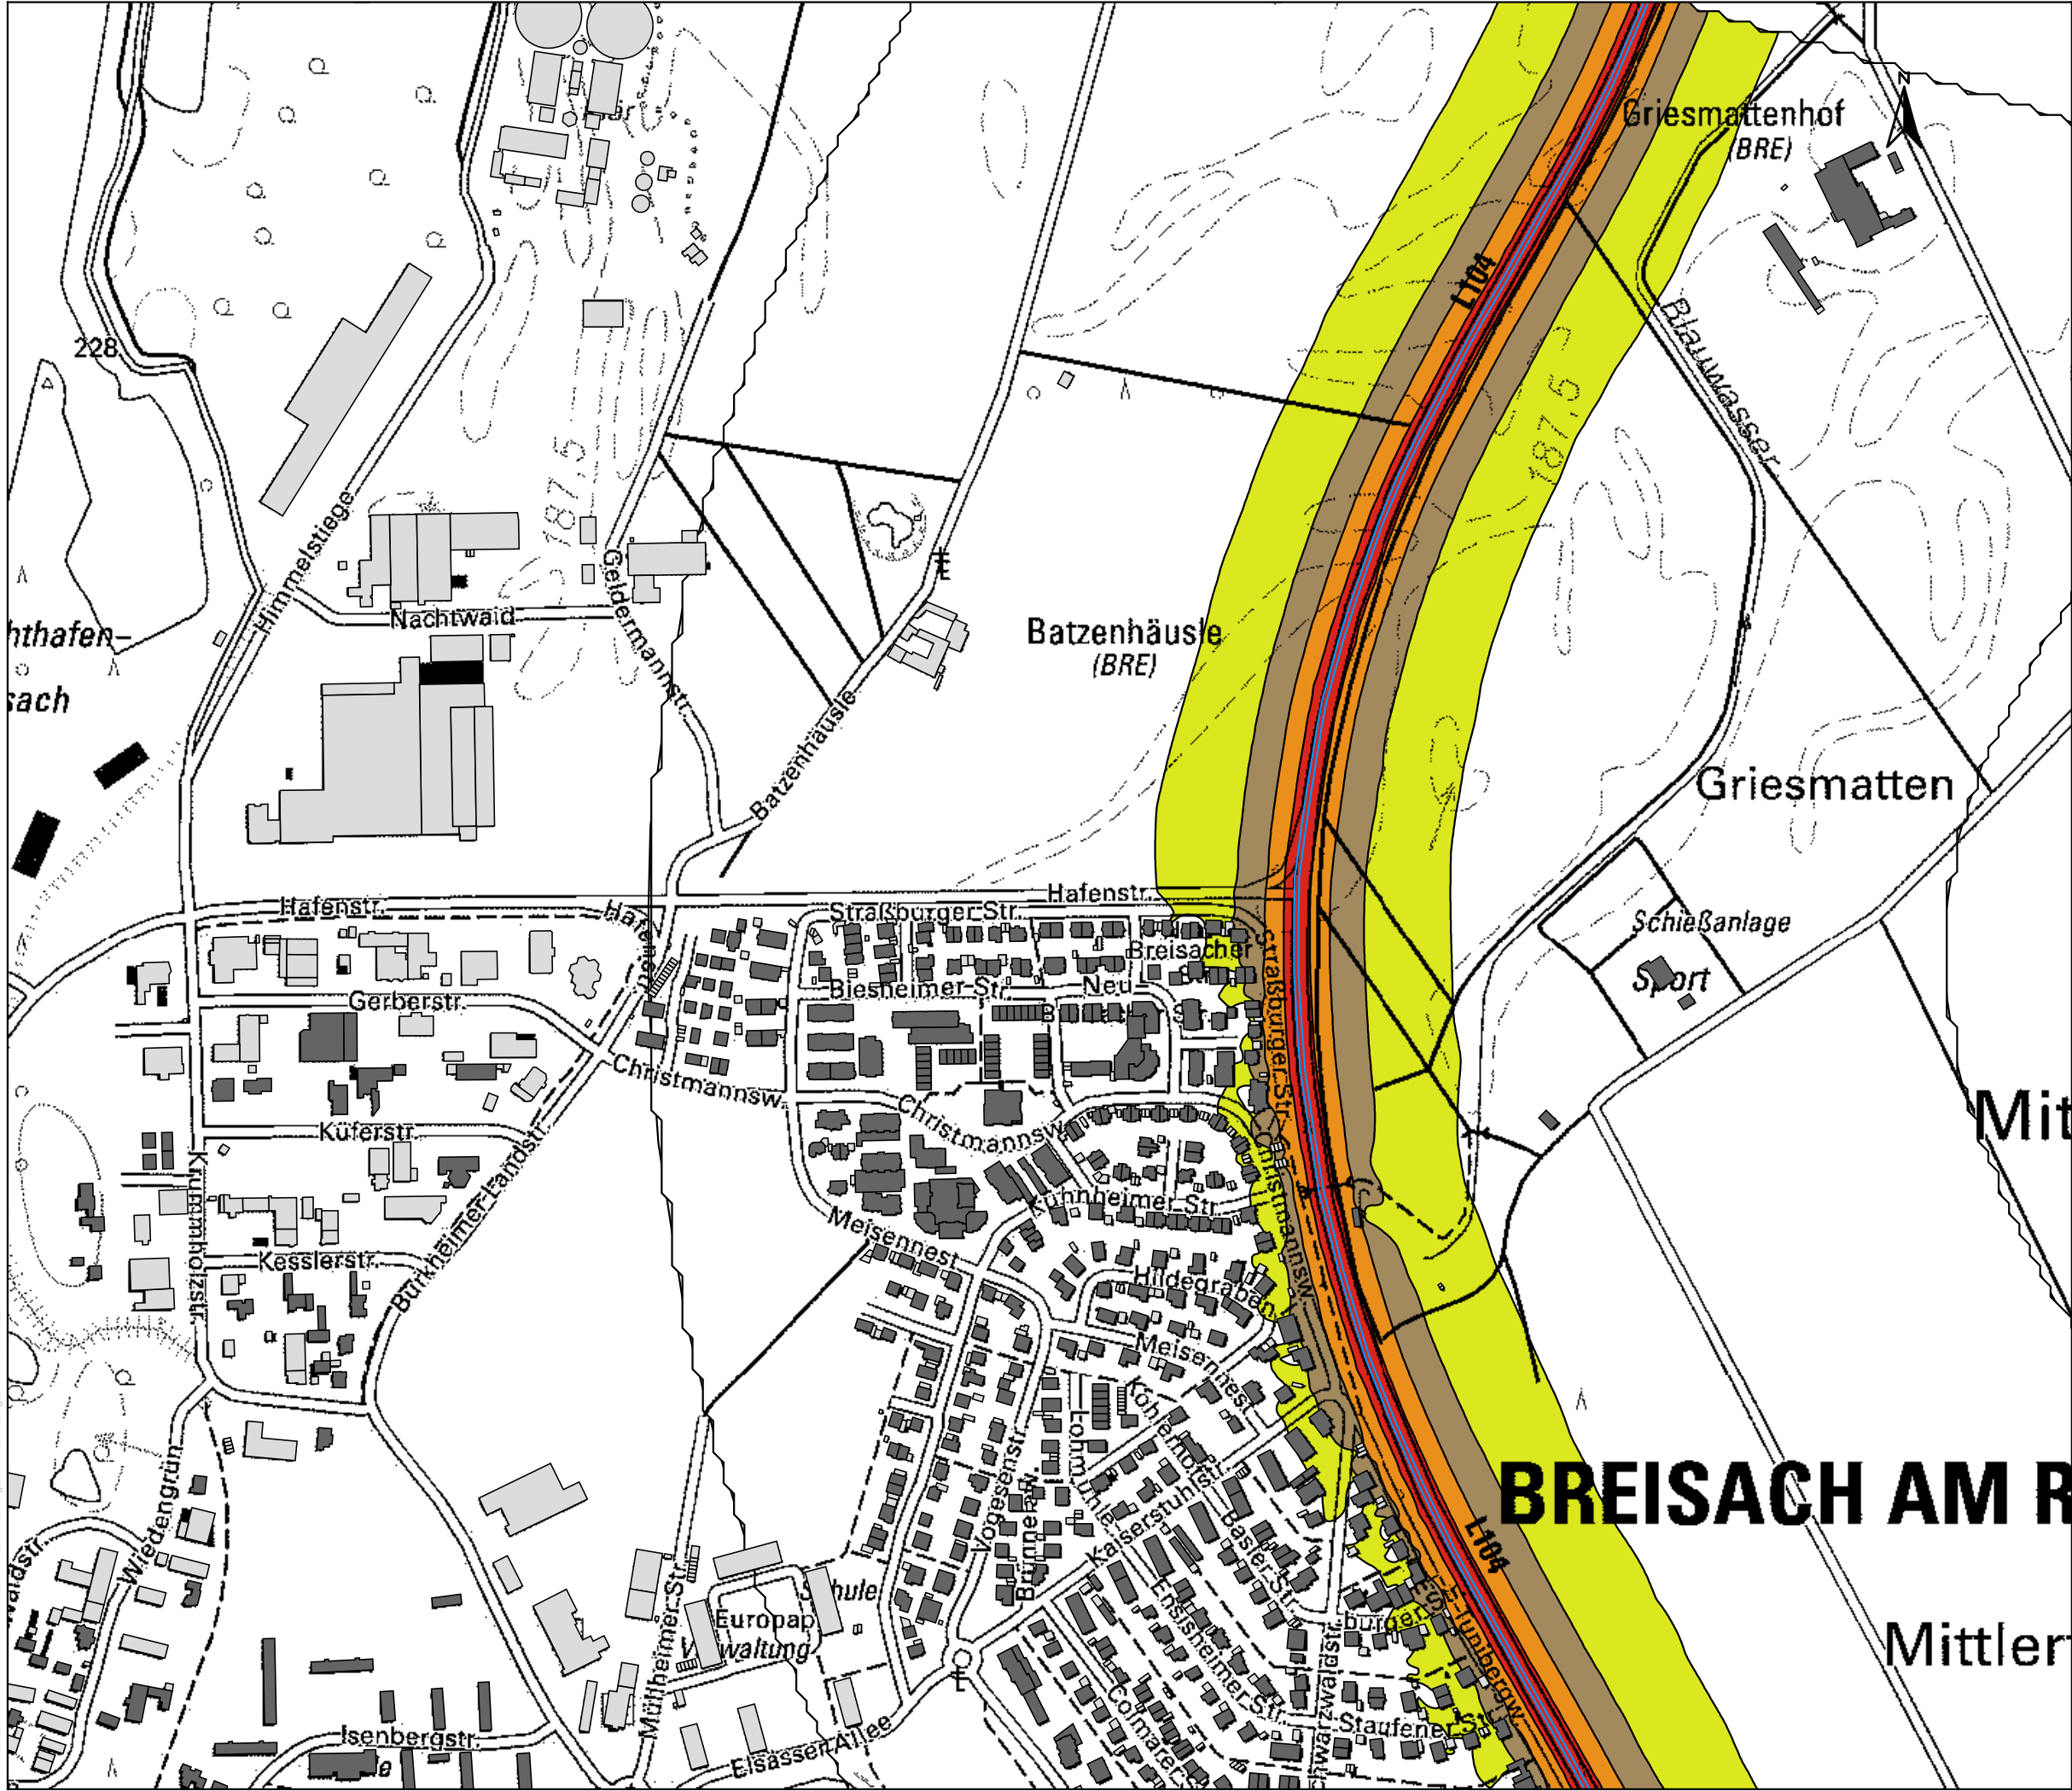

Legende

- Emissionslinie
- Hauptgebäude
- Nebengebäude
- Schule
- Krankenhaus

Pegelklassen in dB(A)
L_{DEN}

- ≤ 45
- 45 < ≤ 50
- 50 < ≤ 55
- 55 < ≤ 60
- 60 < ≤ 65
- 65 < ≤ 70
- 70 < ≤ 75
- 75 <

Auftraggeber:

Stadt Breisach a. R.

Projektbez:

Lärmaktionsplan

Planbez:

Rasterlärmkarte
Straßenverkehr - L_{Night}
Ausschnitt "Nord"

Proj.-Nr:

612-2048

Datum:

02/2018

Maßstab:

1: 5.000

Anlage

3.1

BREISACH AM RHEIN



Mittlerfeld

FICHTNER

WATER & TRANSPORTATION

Fichtner Water & Transportation GmbH
Linnéstraße 5 - 79110 Freiburg
+49-761-88505-0 - info@fwt.fichtner.de

Legende

-  Emissionslinie
-  Hauptgebäude
-  Nebengebäude
-  Schule
-  Krankenhaus

Pegelklassen in dB(A) L_{DEN}

- | | |
|---|----------------|
|  | ≤ 45 |
|  | $45 < \leq 50$ |
|  | $50 < \leq 55$ |
|  | $55 < \leq 60$ |
|  | $60 < \leq 65$ |
|  | $65 < \leq 70$ |
|  | $70 < \leq 75$ |
|  | $75 < \leq 80$ |

Auftraggeber:

Stadt Breisach a. R.

Projektbez:

Lärmaktionsplan

Planbez:

Rasterlärmkarte
Straßenverkehr - L_{Night}
Ausschnitt "Zentral"

Proj.-Nr:

612-2048

Datum:

02/2018

Maßstab:

1: 5.000

Anlage

3.2



Legende

- Emissionslinie
- Hauptgebäude
- Nebengebäude
- Schule
- Krankenhaus

Pegelklassen in dB(A)

L_{DEN}

- <= 45
- 45 < <= 50
- 50 < <= 55
- 55 < <= 60
- 60 < <= 65
- 65 < <= 70
- 70 < <= 75
- 75 <

Auftraggeber:

Stadt Breisach a. R.

Projektbez:

Lärmaktionsplan

Planbez:

Rasterlärmkarte
Straßenverkehr - L_{Night}
Ausschnitt "Süd"

Proj.-Nr:

612-2048

Datum:

02/2018

Maßstab:

1: 5.000

Anlage

3.3

Legende

- Emissionslinie
-  Hauptgebäude
-  Nebengebäude
-  Schule
-  Krankenhaus

Pegelklassen in dB(A)
L_{DEN}

		<= 45
45 <		<= 50
50 <		<= 55
55 <		<= 60
60 <		<= 65
65 <		<= 70
70 <		<= 75
75 <		

Auftraggeber:

Stadt Breisach a. R.

Projektbez:	
-------------	--

Lärmaktionsplan

Planbez:	
----------	--

Rasterlärmkarte
Straßenverkehr - L_{Night}
Hochstetten

Proj.-Nr:	
-----------	--

612-2048

Datum:


02/2018

Maßstab:

1: 3.000

Anlage

3.4

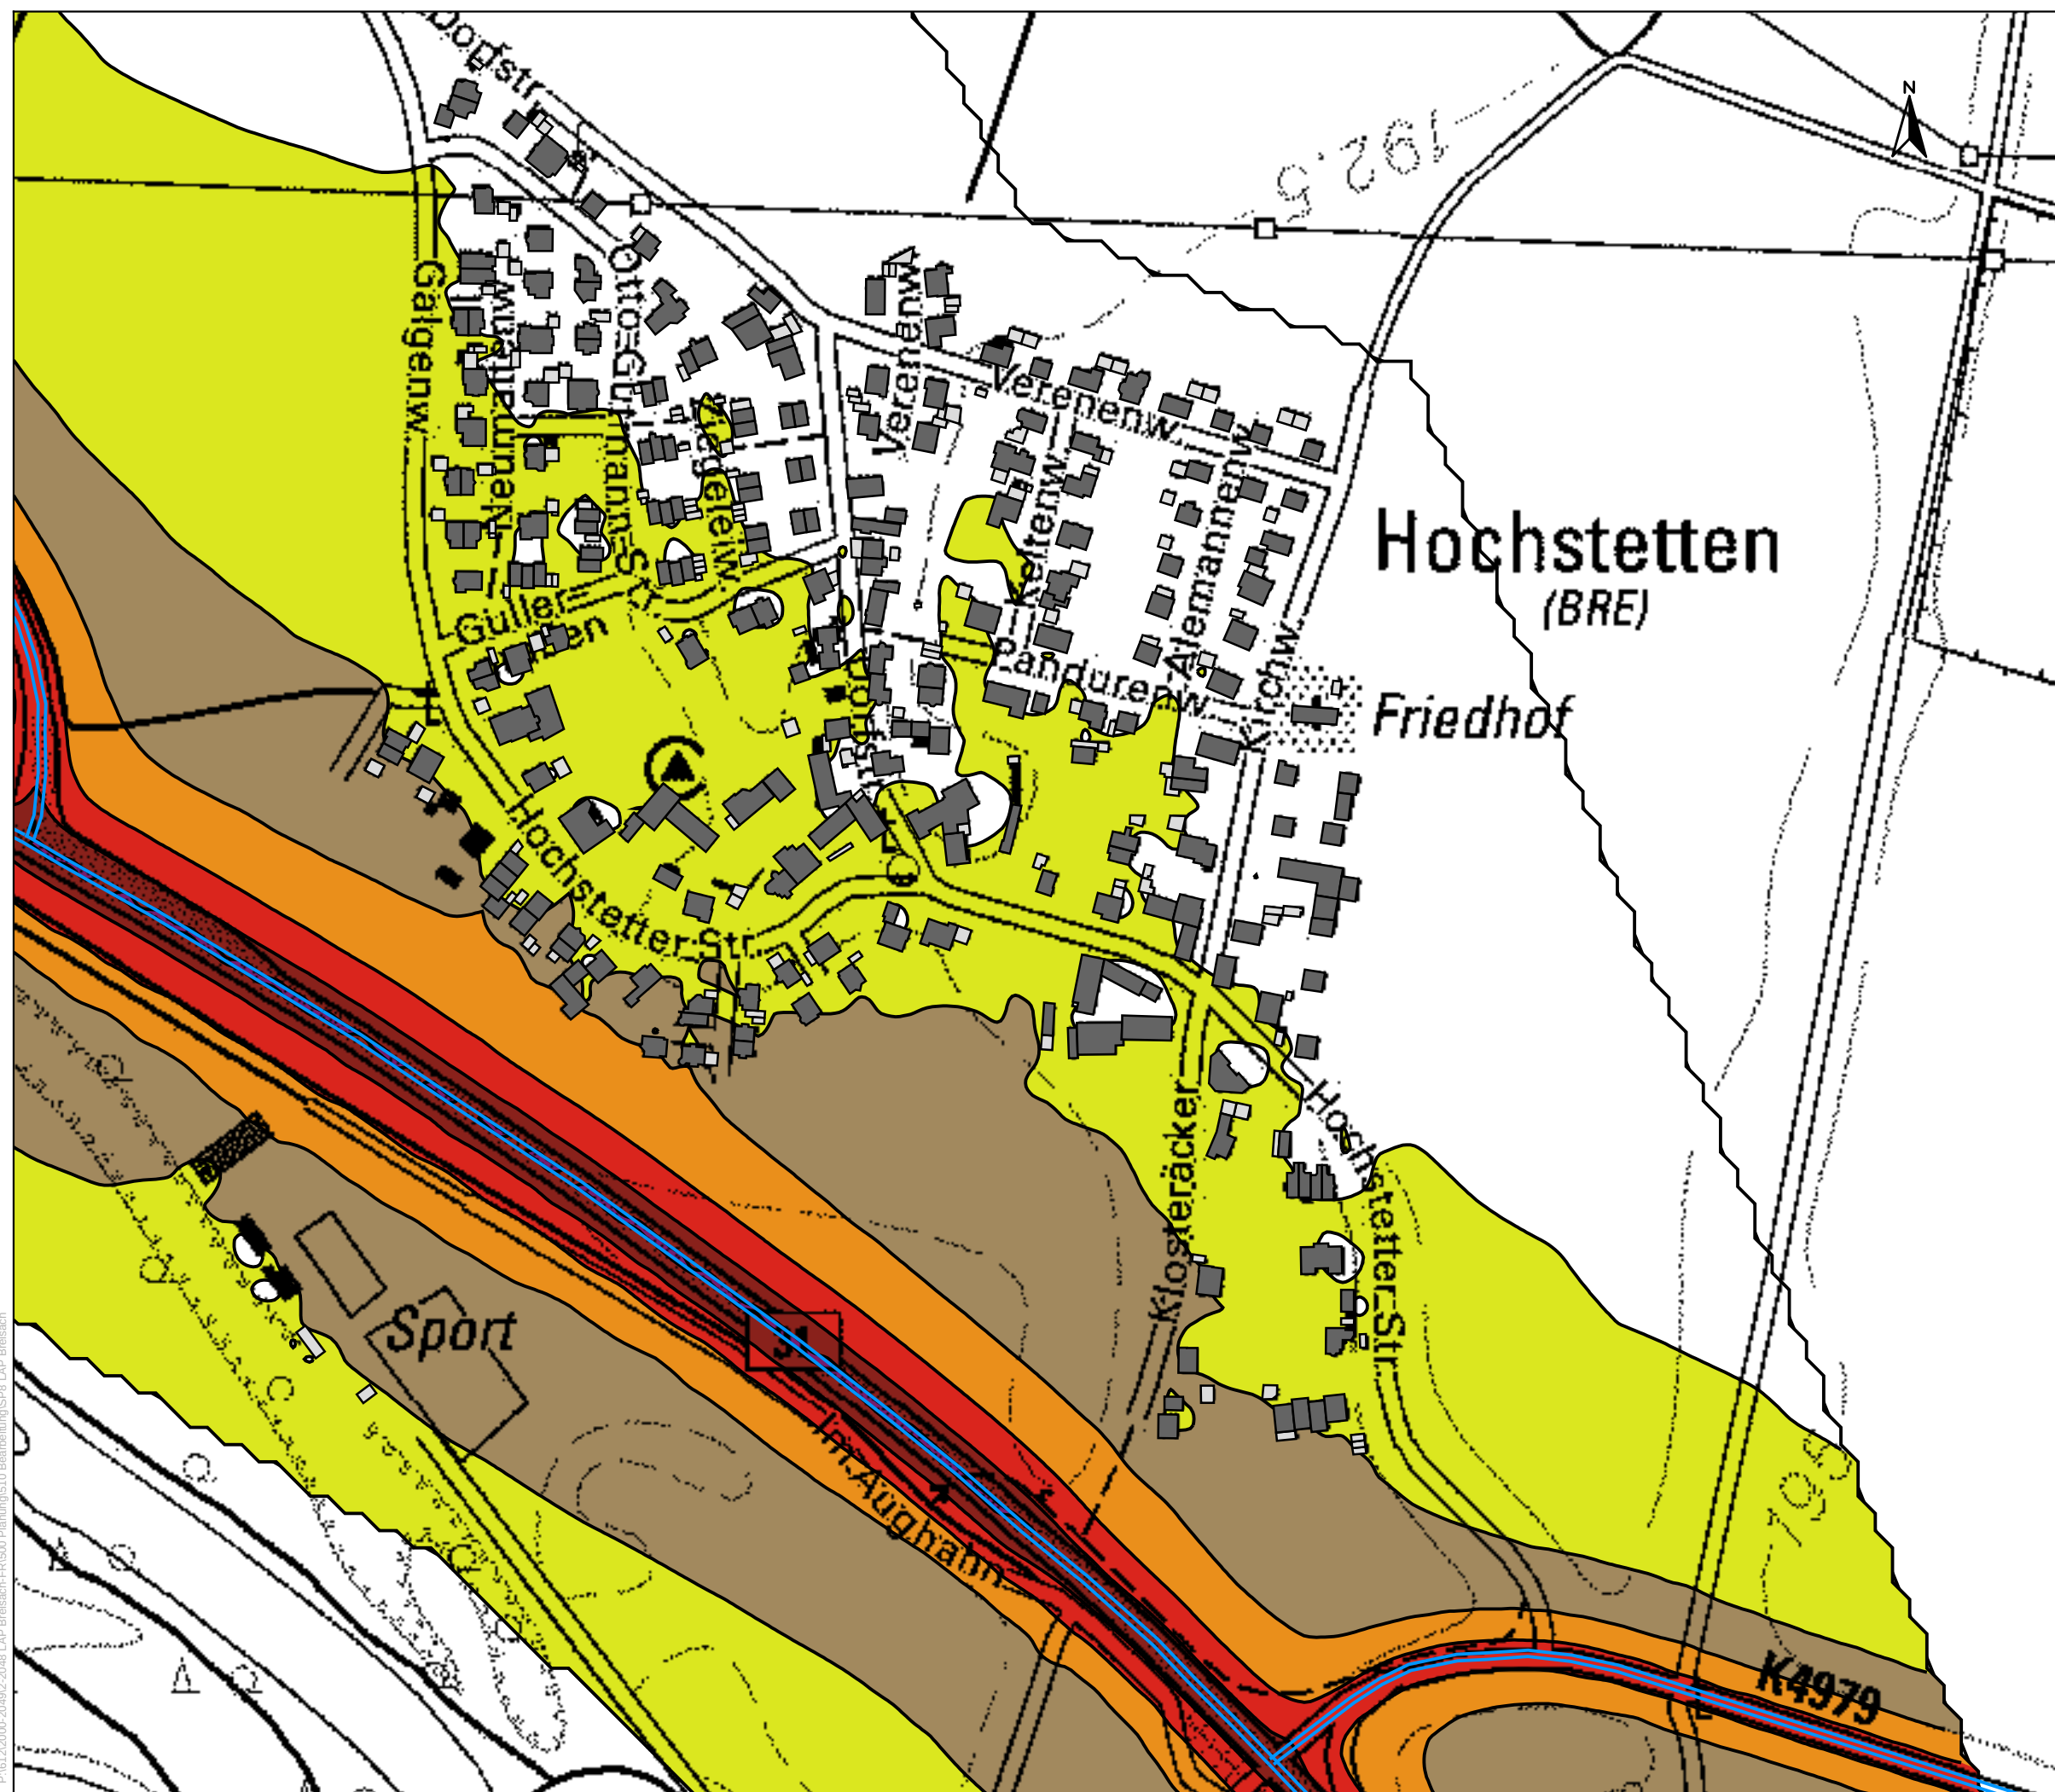



Legende

- Emissionslinie
- Hauptgebäude
- Nebengebäude
- Schule
- Krankenhaus

Pegelklassen in dB(A)
 L_{DEN}

- ≤ 45
- $45 < \leq 50$
- $50 < \leq 55$
- $55 < \leq 60$
- $60 < \leq 65$
- $65 < \leq 70$
- $70 < \leq 75$
- $75 < \leq 80$

Auftraggeber:

Stadt Breisach a. R.

Projektbez:

Lärmaktionsplan

Planbez:

Rasterlärmkarte
Straßenverkehr - L_{Night}
Gündlingen

Proj.-Nr:

612-2048

Datum:

02/2018

Maßstab:

1: 5.000

Anlage

3.5

Legende

- Emissionslinie
-  Hauptgebäude
-  Nebengebäude
-  Schule
-  Krankenhaus

Pegelklassen in dB(A)
L_{DEN}

- | | | |
|------|---|-------|
| | | <= 45 |
| 45 < |  | <= 50 |
| 50 < |  | <= 55 |
| 55 < |  | <= 60 |
| 60 < |  | <= 65 |
| 65 < |  | <= 70 |
| 70 < |  | <= 75 |
| 75 < |  | |

Auftraggeber:

Stadt Breisach a. R.

Projektbez:	
-------------	--

Lärmaktionsplan

Planbez:	
----------	--

Rasterlärmkarte
Straßenverkehr - L_{Night}
Niederrimsingen

Proj.-Nr:	
-----------	--

612-2048

Datum:


02/2018

Maßstab:

1: 3.000

Anlage

3.6

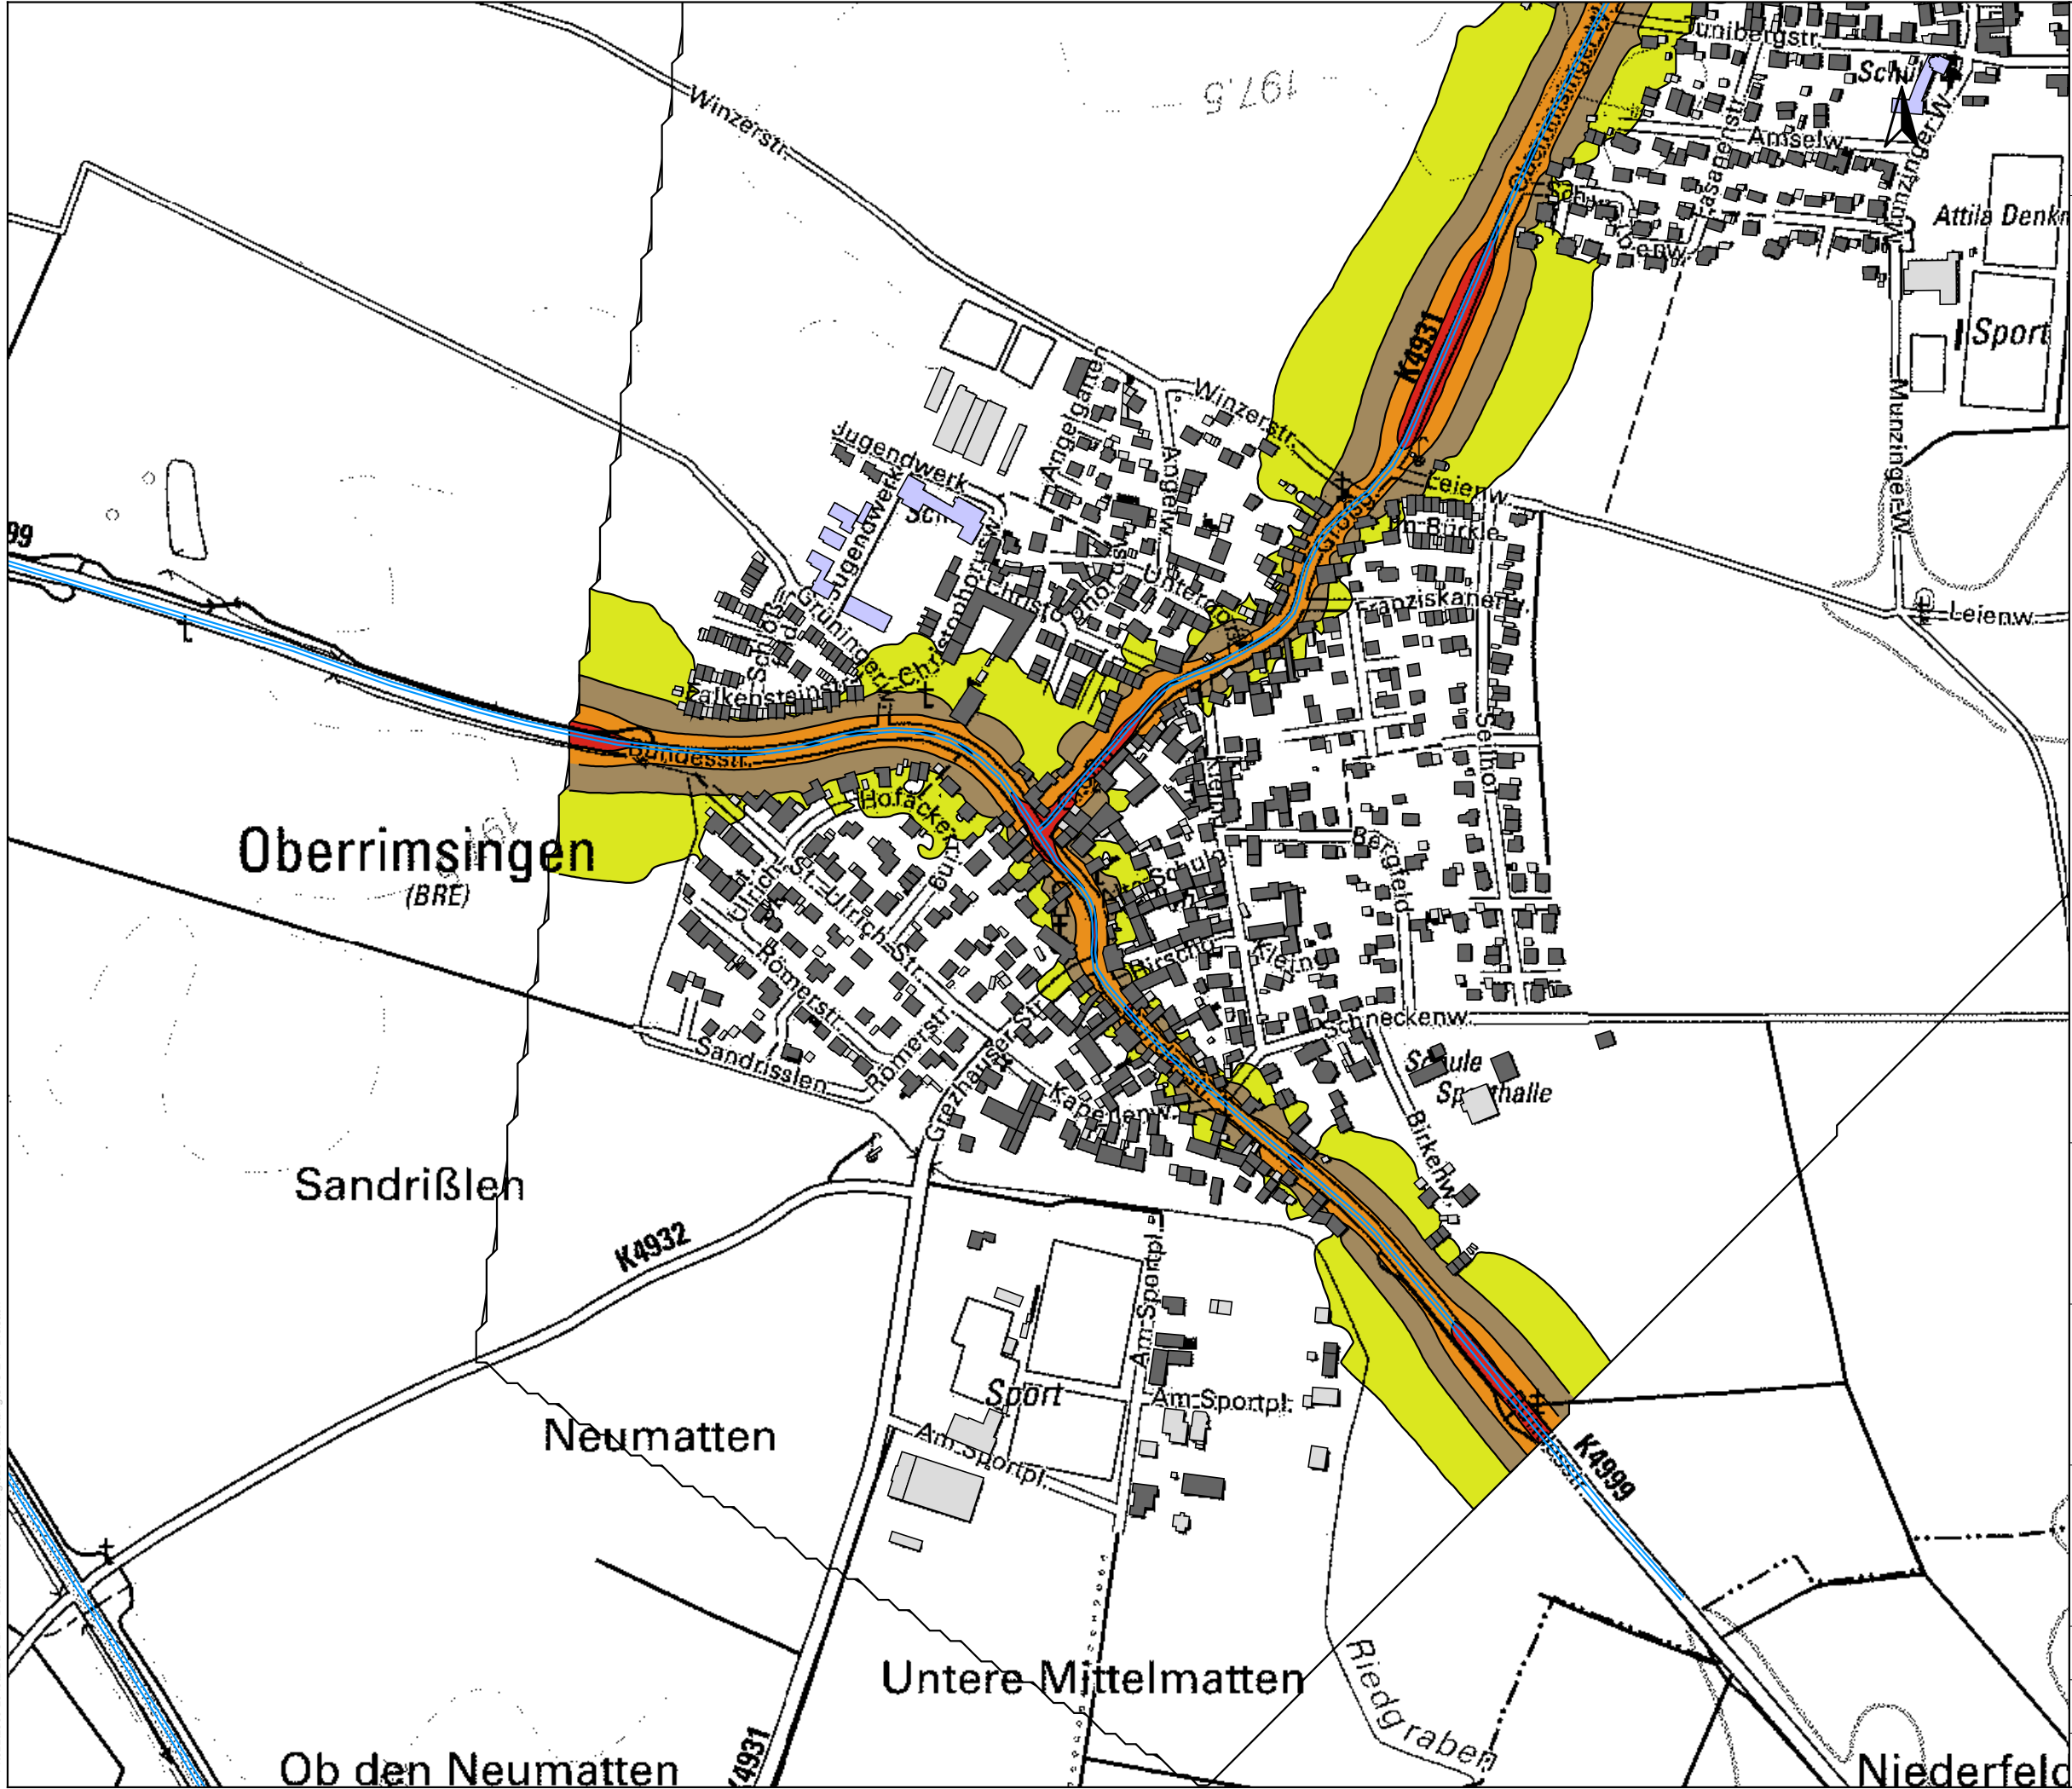

Legende

- Emissionslinie
- Hauptgebäude
- Nebengebäude
- Schule
- Krankenhaus

Pegelklassen in dB(A)

L_{DEN}

- ≤ 45
- $45 < \leq 50$
- $50 < \leq 55$
- $55 < \leq 60$
- $60 < \leq 65$
- $65 < \leq 70$
- $70 < \leq 75$
- $75 <$

Auftraggeber:

Stadt Breisach a. R.

Projektbez:

Lärmaktionsplan

Planbez:

Rasterlärmkarte
Straßenverkehr - L_{Night}
Oberrimsingen

Proj.-Nr:

612-2048

Anlage

Datum:

02/2018

Maßstab:

1: 5.000

3.7

Legende

- Emissionslinie
-  Hauptgebäude
-  Nebengebäude
-  Schule
-  Krankenhaus

Pegelklassen in dB(A)
L_{DEN}

		<= 45
45 <		<= 50
50 <		<= 55
55 <		<= 60
60 <		<= 65
65 <		<= 70
70 <		<= 75
75 <		

Auftraggeber:

Stadt Breisach a. R.

Projektbez:	
-------------	--

Lärmaktionsplan

1	Planbez:
---	----------

Rasterlärmkarte
Straßenverkehr - L_{Night}
Grezhausen

Proj.-Nr:

612-2048

Datum:


02/2018

Maßstab:

1: 3.000


Anlage

3.8

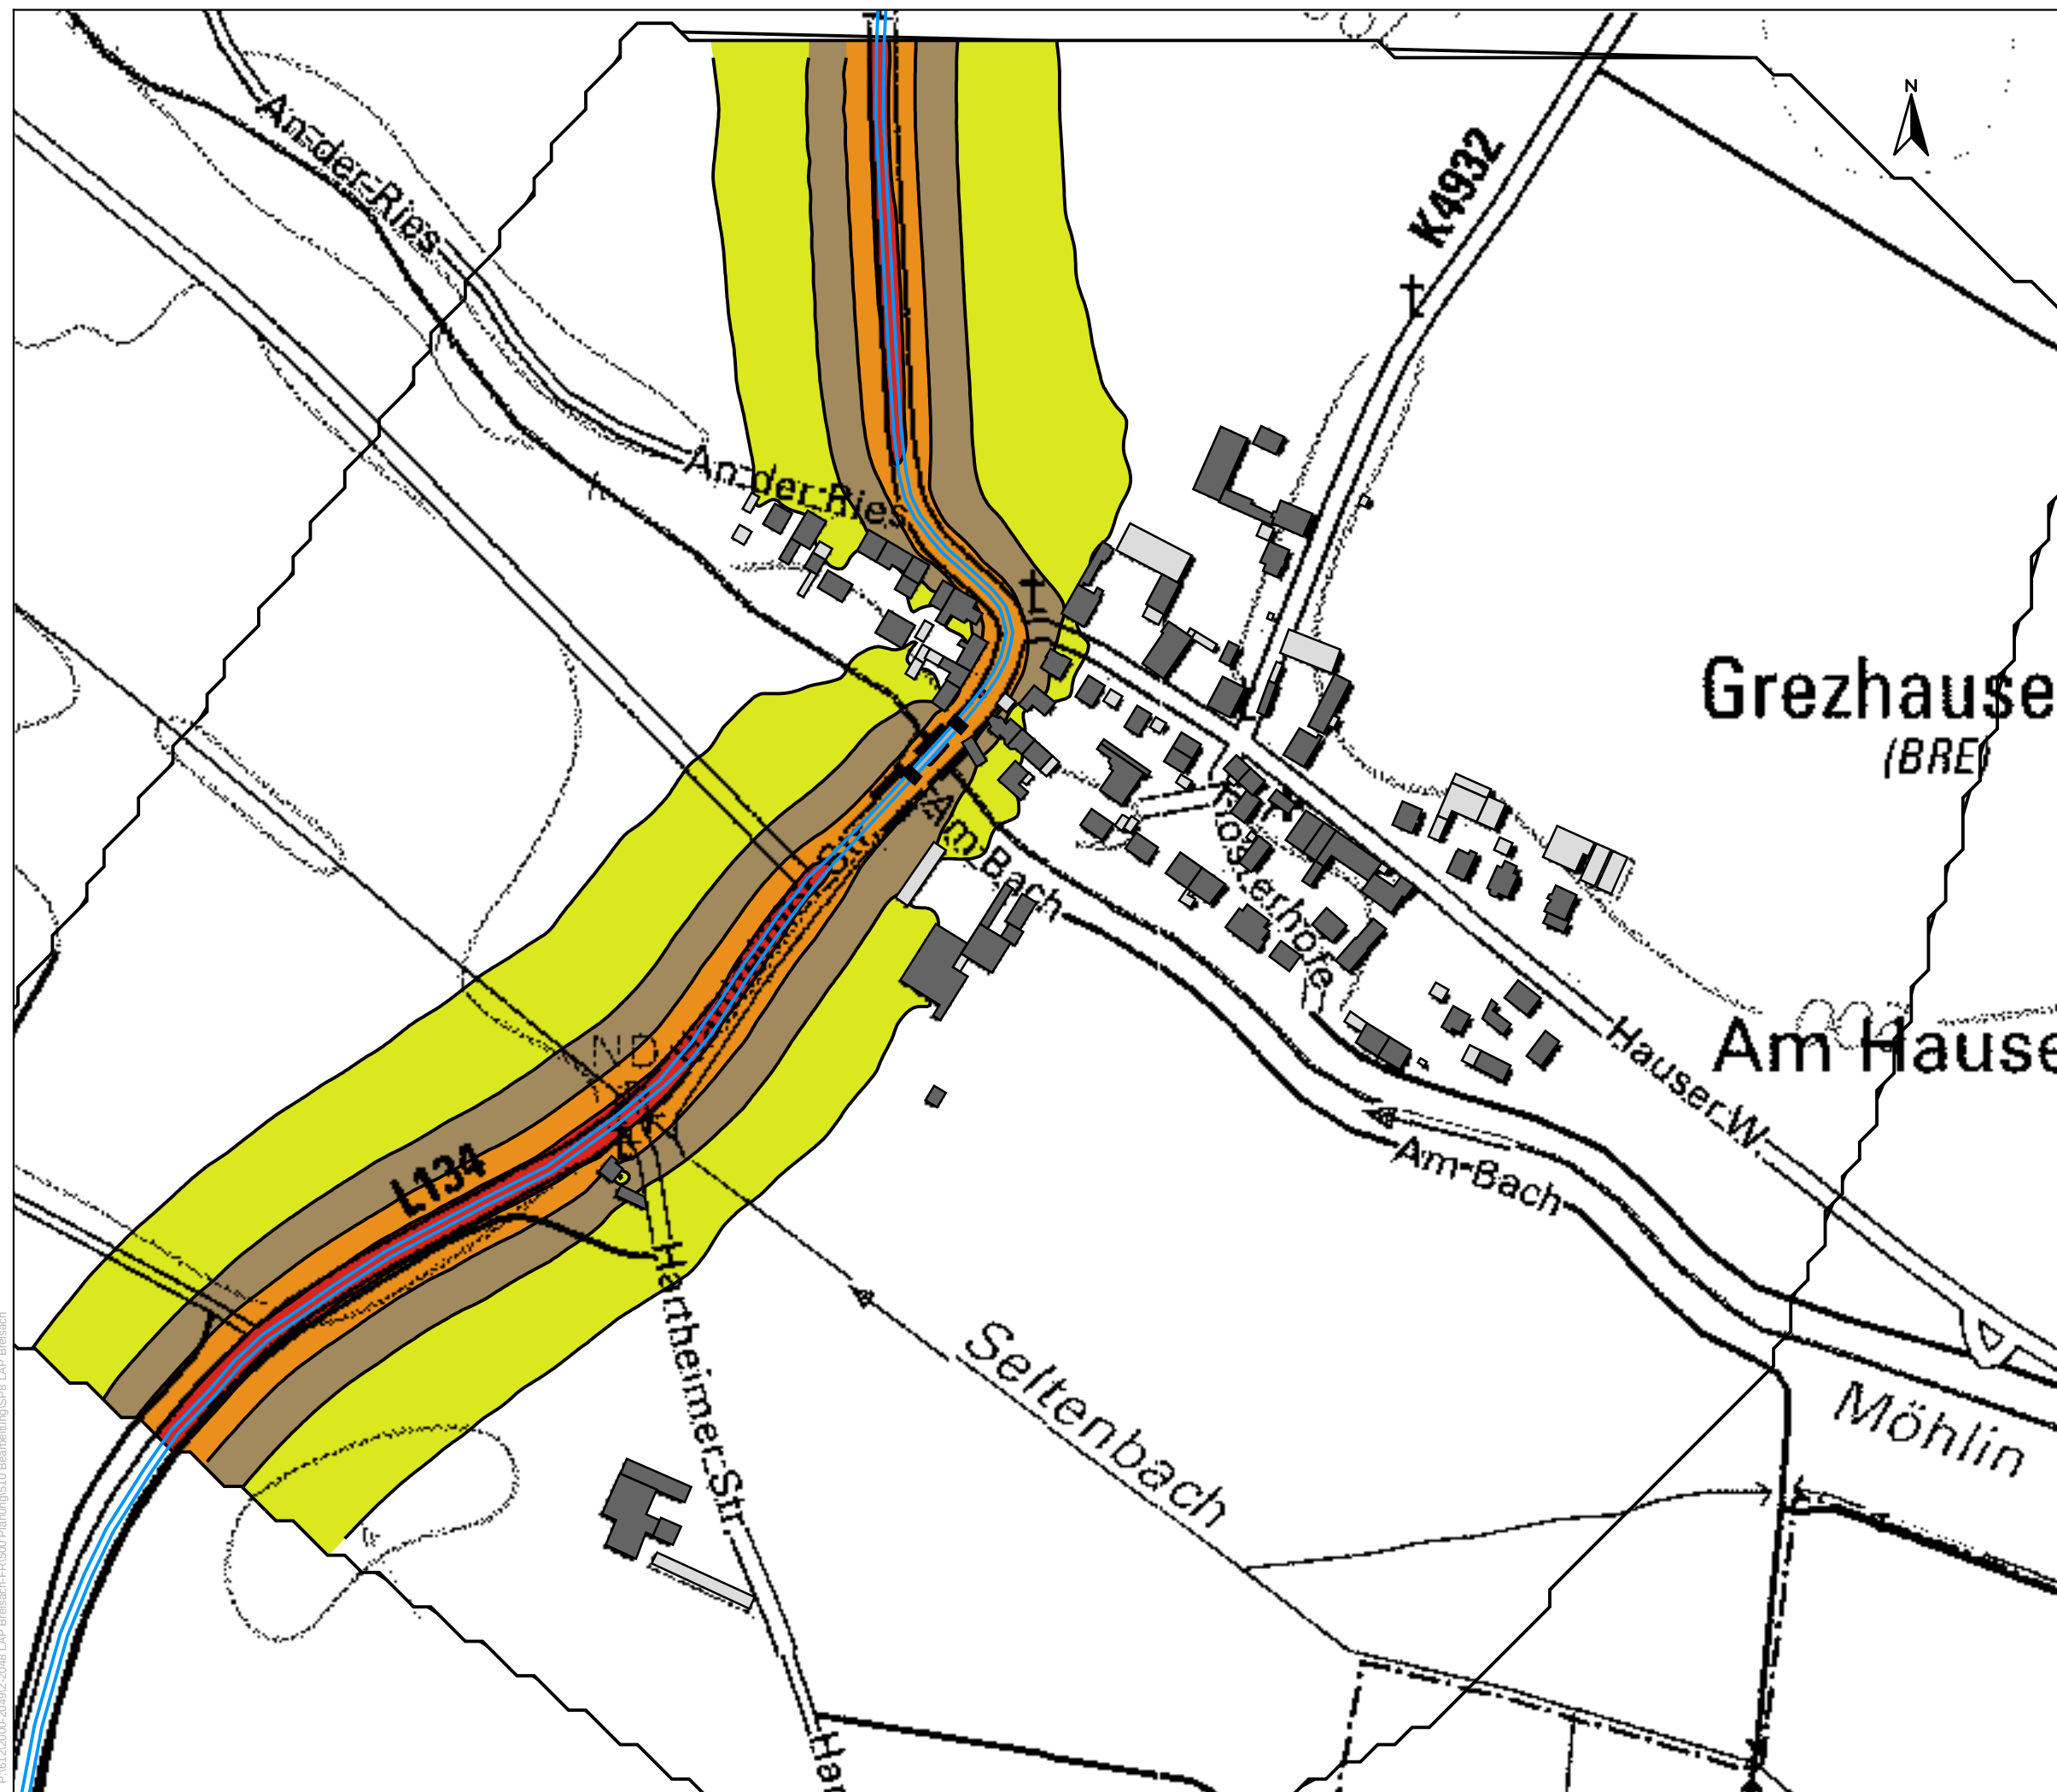

Anlage 4

Lärmschwerpunkte Straßenverkehr L_{DEN}

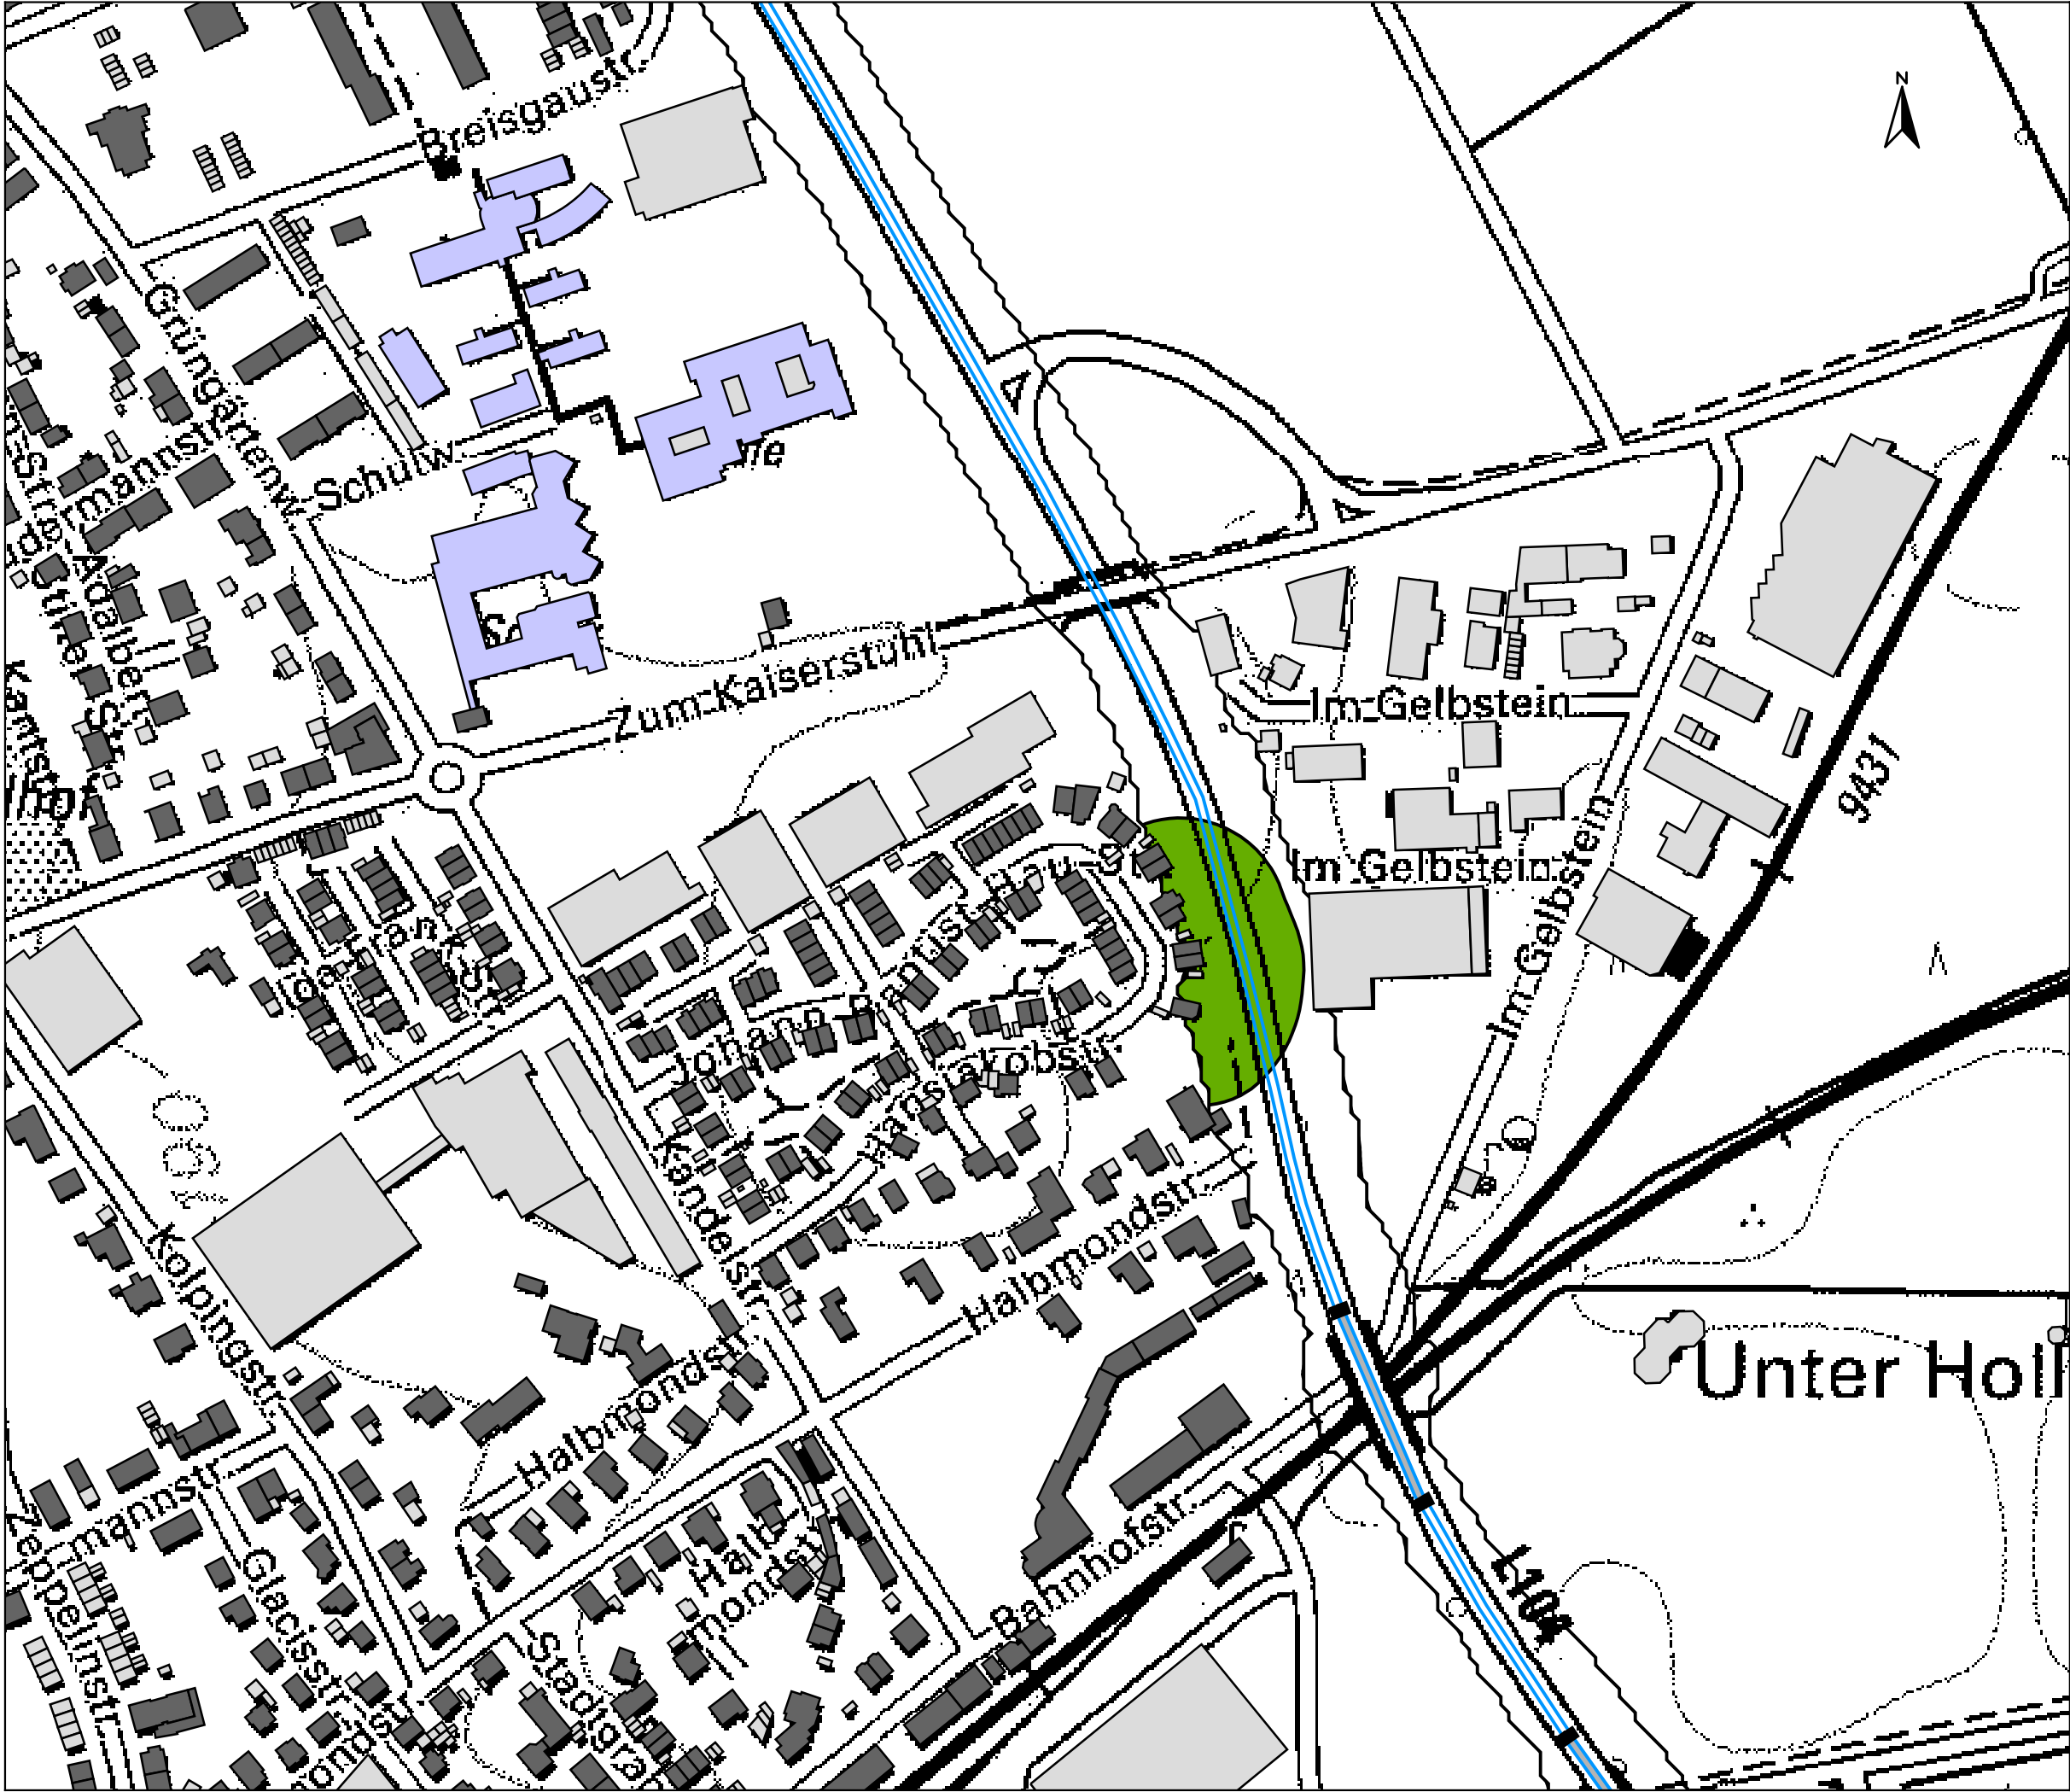

Legende

- Emissionslinie
- Hauptgebäude
- Nebengebäude
- Schule
- Krankenhaus

Einwohnerdichte über
Schwellenwert L_{DEN} 65 dB(A)
in Einw./km²

- ≤ 500
- $500 < \leq 1000$
- $1000 < \leq 1500$
- $1500 < \leq 2000$
- $2000 < \leq 2500$
- $2500 <$

Auftraggeber:

Stadt Breisach a. R.

Projektbez:

Lärmaktionsplan

Planbez:

Lärmschwerpunkte
Straßenverkehr - L_{DEN}
Kernstadt

Proj.-Nr:

612-2048

Datum:


02/2018

Maßstab:

1: 3.000

Anlage

4.1

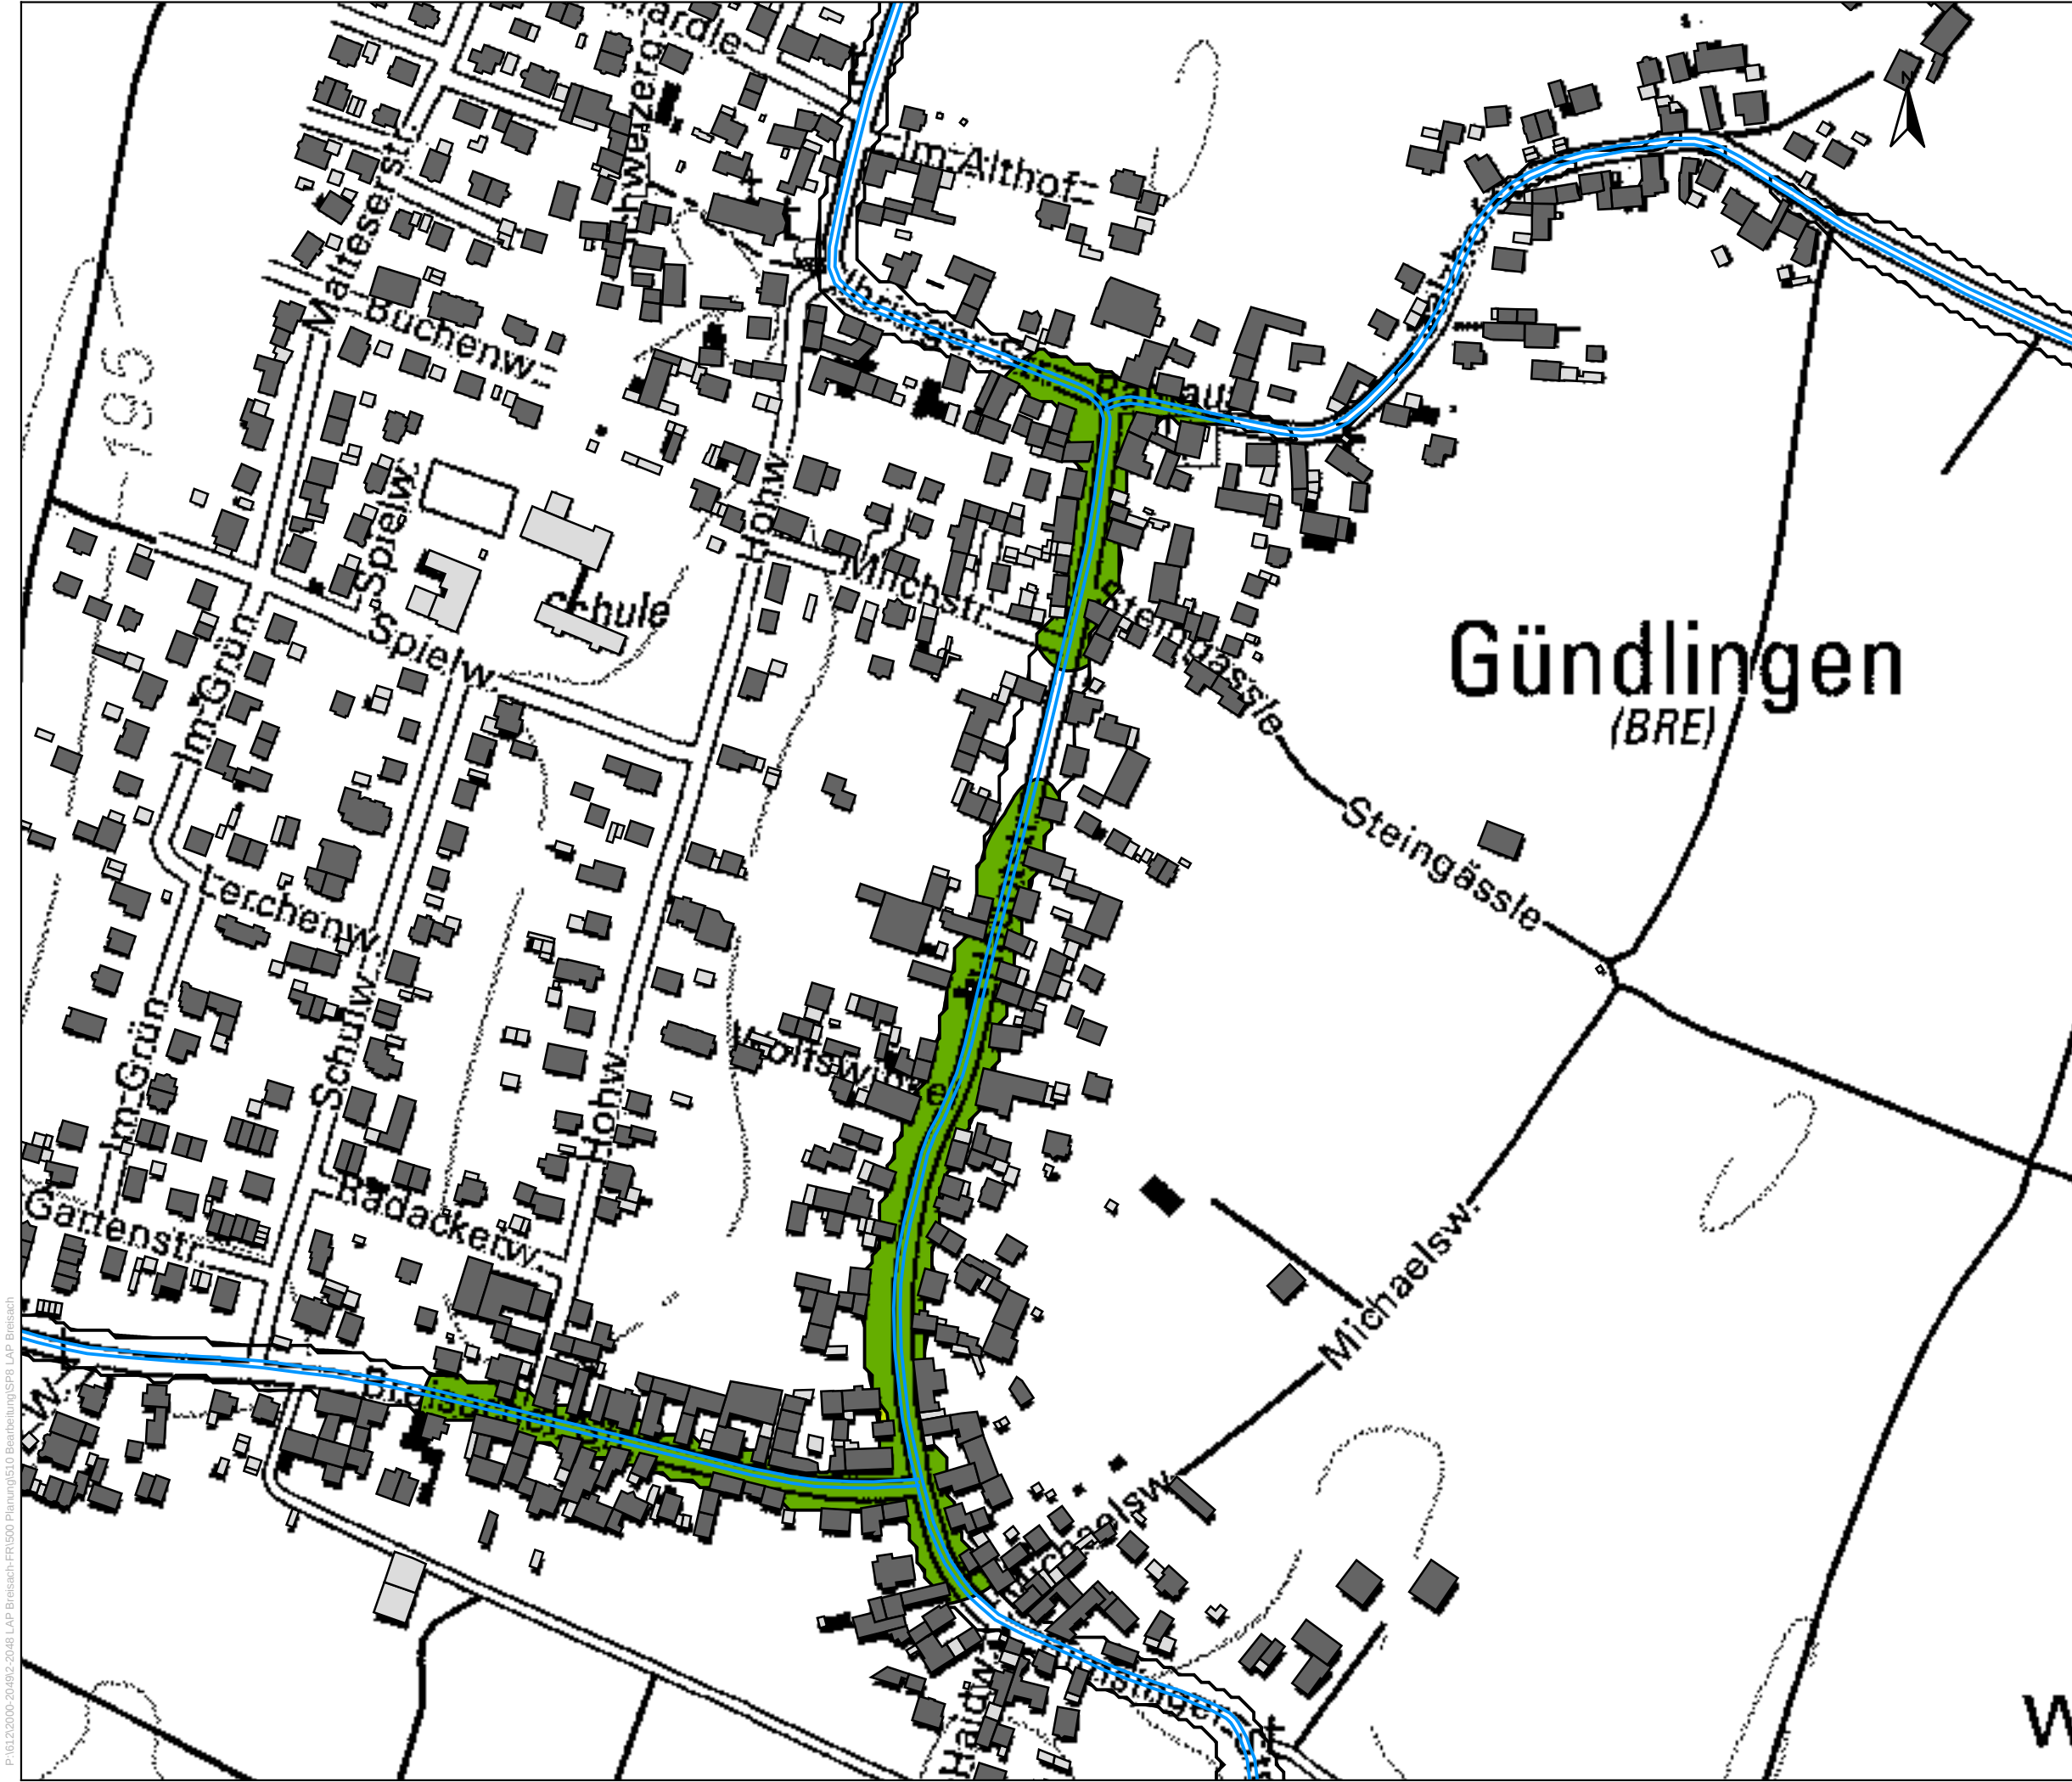

Legende

- Emissionslinie
- Hauptgebäude
- Nebengebäude
- Schule
- Krankenhaus

Einwohnerdichte über
Schwellenwert L_{DEN} 65 dB(A)
in Einw./km²

- ≤ 500
- $500 < \leq 1000$
- $1000 < \leq 1500$
- $1500 < \leq 2000$
- $2000 < \leq 2500$
- $2500 <$

Auftraggeber:

Stadt Breisach a. R.

Projektbez:

Lärmaktionsplan

Planbez:

Lärmschwerpunkte
Straßenverkehr - L_{DEN}
Gündlingen

Proj.-Nr:

612-2048

Datum:

02/2018

Maßstab:

1: 3.000

Anlage

4.2



Legende

- Emissionslinie
- Hauptgebäude
- Nebengebäude
- Schule
- Krankenhaus
- Linie

Einwohnerdichte über
Schwellenwert L_{DEN} 65 dB(A)
in Einw./km²

- ≤ 500
- $500 < \leq 1000$
- $1000 < \leq 1500$
- $1500 < \leq 2000$
- $2000 < \leq 2500$
- $2500 <$

Auftraggeber:

Stadt Breisach

Projektbez:

Lärmaktionsplan

Planbez:

Lärmschwerpunkte
Straßenverkehr - L_{DEN}
Oberrimsingen

Proj.-Nr:

612-2048

Anlage

Datum:

01/2018


Maßstab:

1: 3.000

4.3

Anlage 5

Lärmschwerpunkte Straßenverkehr L_{Night}

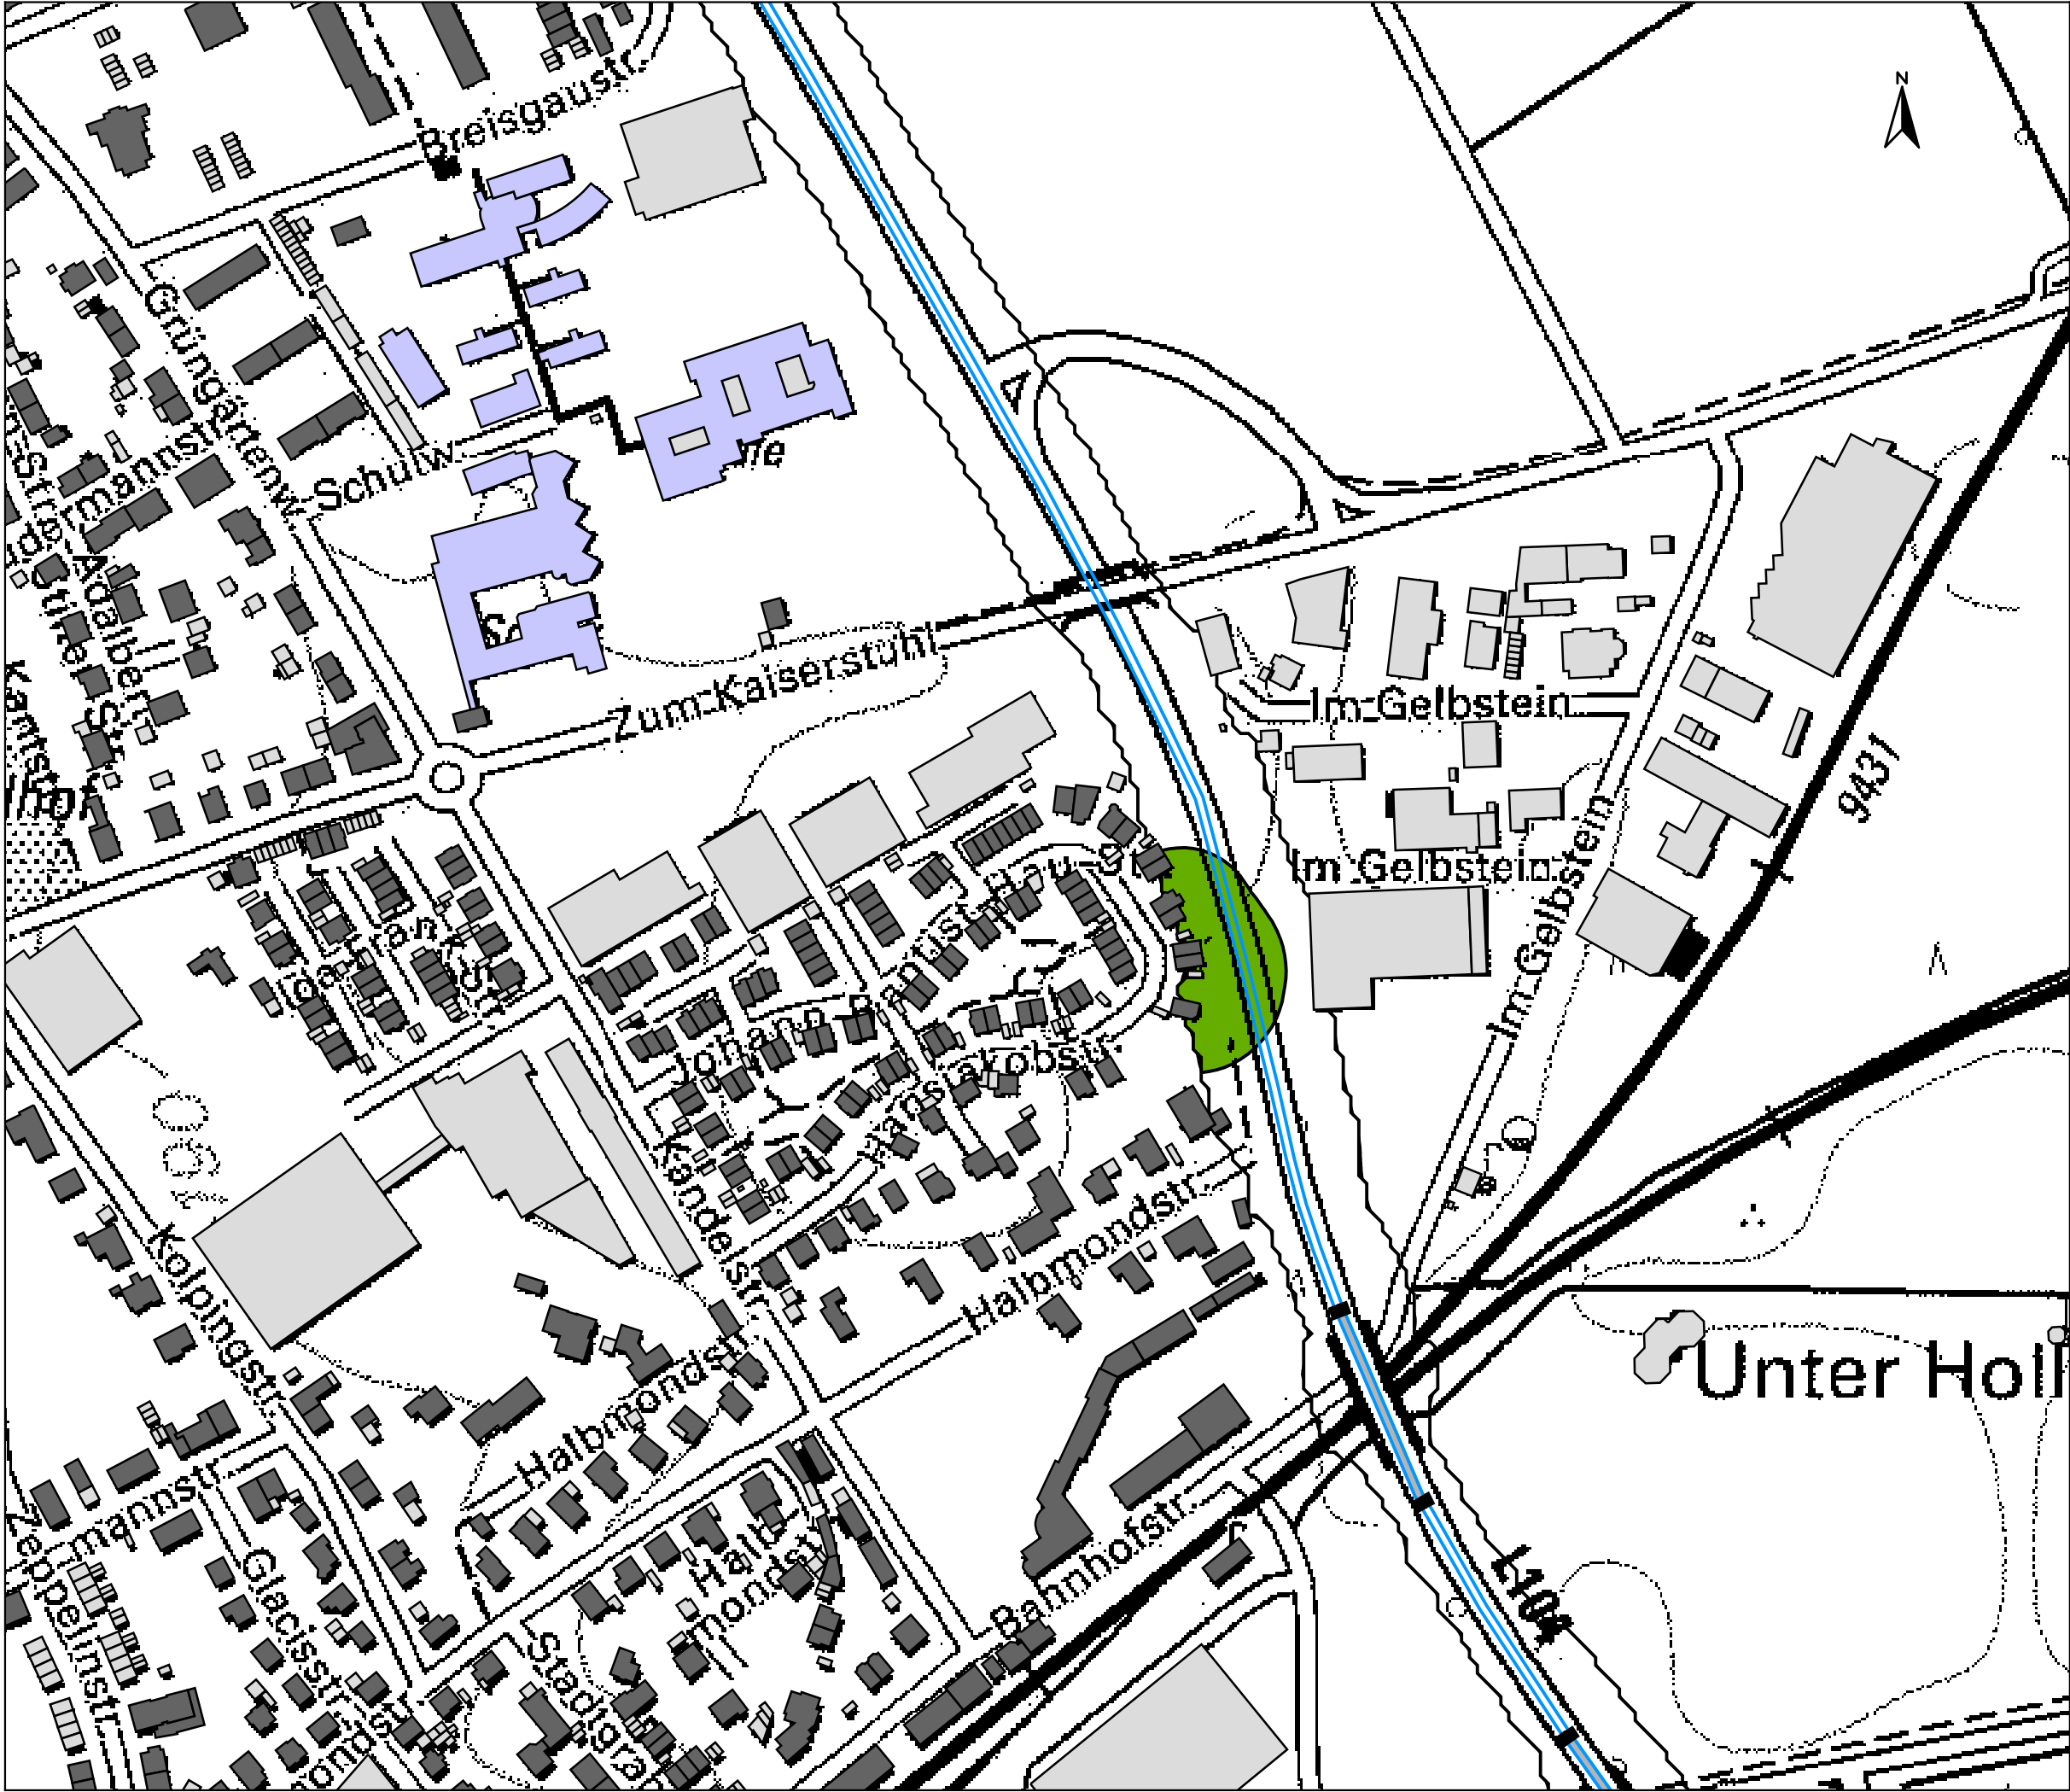

Legende

- Emissionslinie
- Hauptgebäude
- Nebengebäude
- Schule
- Krankenhaus

Einwohnerdichte über
Schwellenwert L_N 55 dB(A)
in Einw./km²

- ≤ 500
- $500 < \leq 1000$
- $1000 < \leq 1500$
- $1500 < \leq 2000$
- $2000 < \leq 2500$
- $2500 <$

Auftraggeber:

Stadt Breisach a. R.

Projektbez:

Lärmaktionsplan

Planbez:

Lärmschwerpunkte
Straßenverkehr - L_{Night}
Kernstadt

Proj.-Nr:

612-2048

Datum:

02/2018

Maßstab:

1: 3.000

Anlage

5.1

Legende

-  Emissionslinie
-  Hauptgebäude
-  Nebengebäude
-  Schule
-  Krankenhaus

Einwohnerdichte über
Schwellenwert L_N 55 dB(A)
in Einw./km²

- | | | |
|--------|--|---------|
| | | <= 500 |
| 500 < | | <= 1000 |
| 1000 < | | <= 1500 |
| 1500 < | | <= 2000 |
| 2000 < | | <= 2500 |
| 2500 < | | |

Auftraggeber:

Stadt Breisach a. R.

Projektbez:	
-------------	--

Lärmaktionsplan

Planbez:	
----------	--

Lärmschwerpunkte
Straßenverkehr - L_{Night}
Gündlingen

Proj.-Nr:	
-----------	--

612-2048

Datum:

02/2018

Maßstab:

1: 3.000

Anlage

5.2



FICHTNER

WATER & TRANSPORTATION

Fichtner Water & Transportation GmbH
Linnéstraße 5 - 79110 Freiburg
+49-761-88505-0 - info@fwt.fichtner.de

Legende

- Emissionslinie
- Hauptgebäude
- Nebengebäude
- Schule
- Krankenhaus
- Linie

Einwohnerdichte über
Schwellenwert L_N 55 dB(A)
in Einw./km²

- ≤ 500
- $500 < \leq 1000$
- $1000 < \leq 1500$
- $1500 < \leq 2000$
- $2000 < \leq 2500$
- $2500 <$

Auftraggeber:

Stadt Breisach

Projektbez:

Lärmaktionsplan

Planbez:

Lärmschwerpunkte
Straßenverkehr - L_{Night}
Oberrimsingen

Proj.-Nr:

612-2048

Anlage

Datum:

01/2018


Maßstab:

1: 3.000

5.3

Anlage 6

Gebäudelärmkarten RLS-90 L_{Tag}

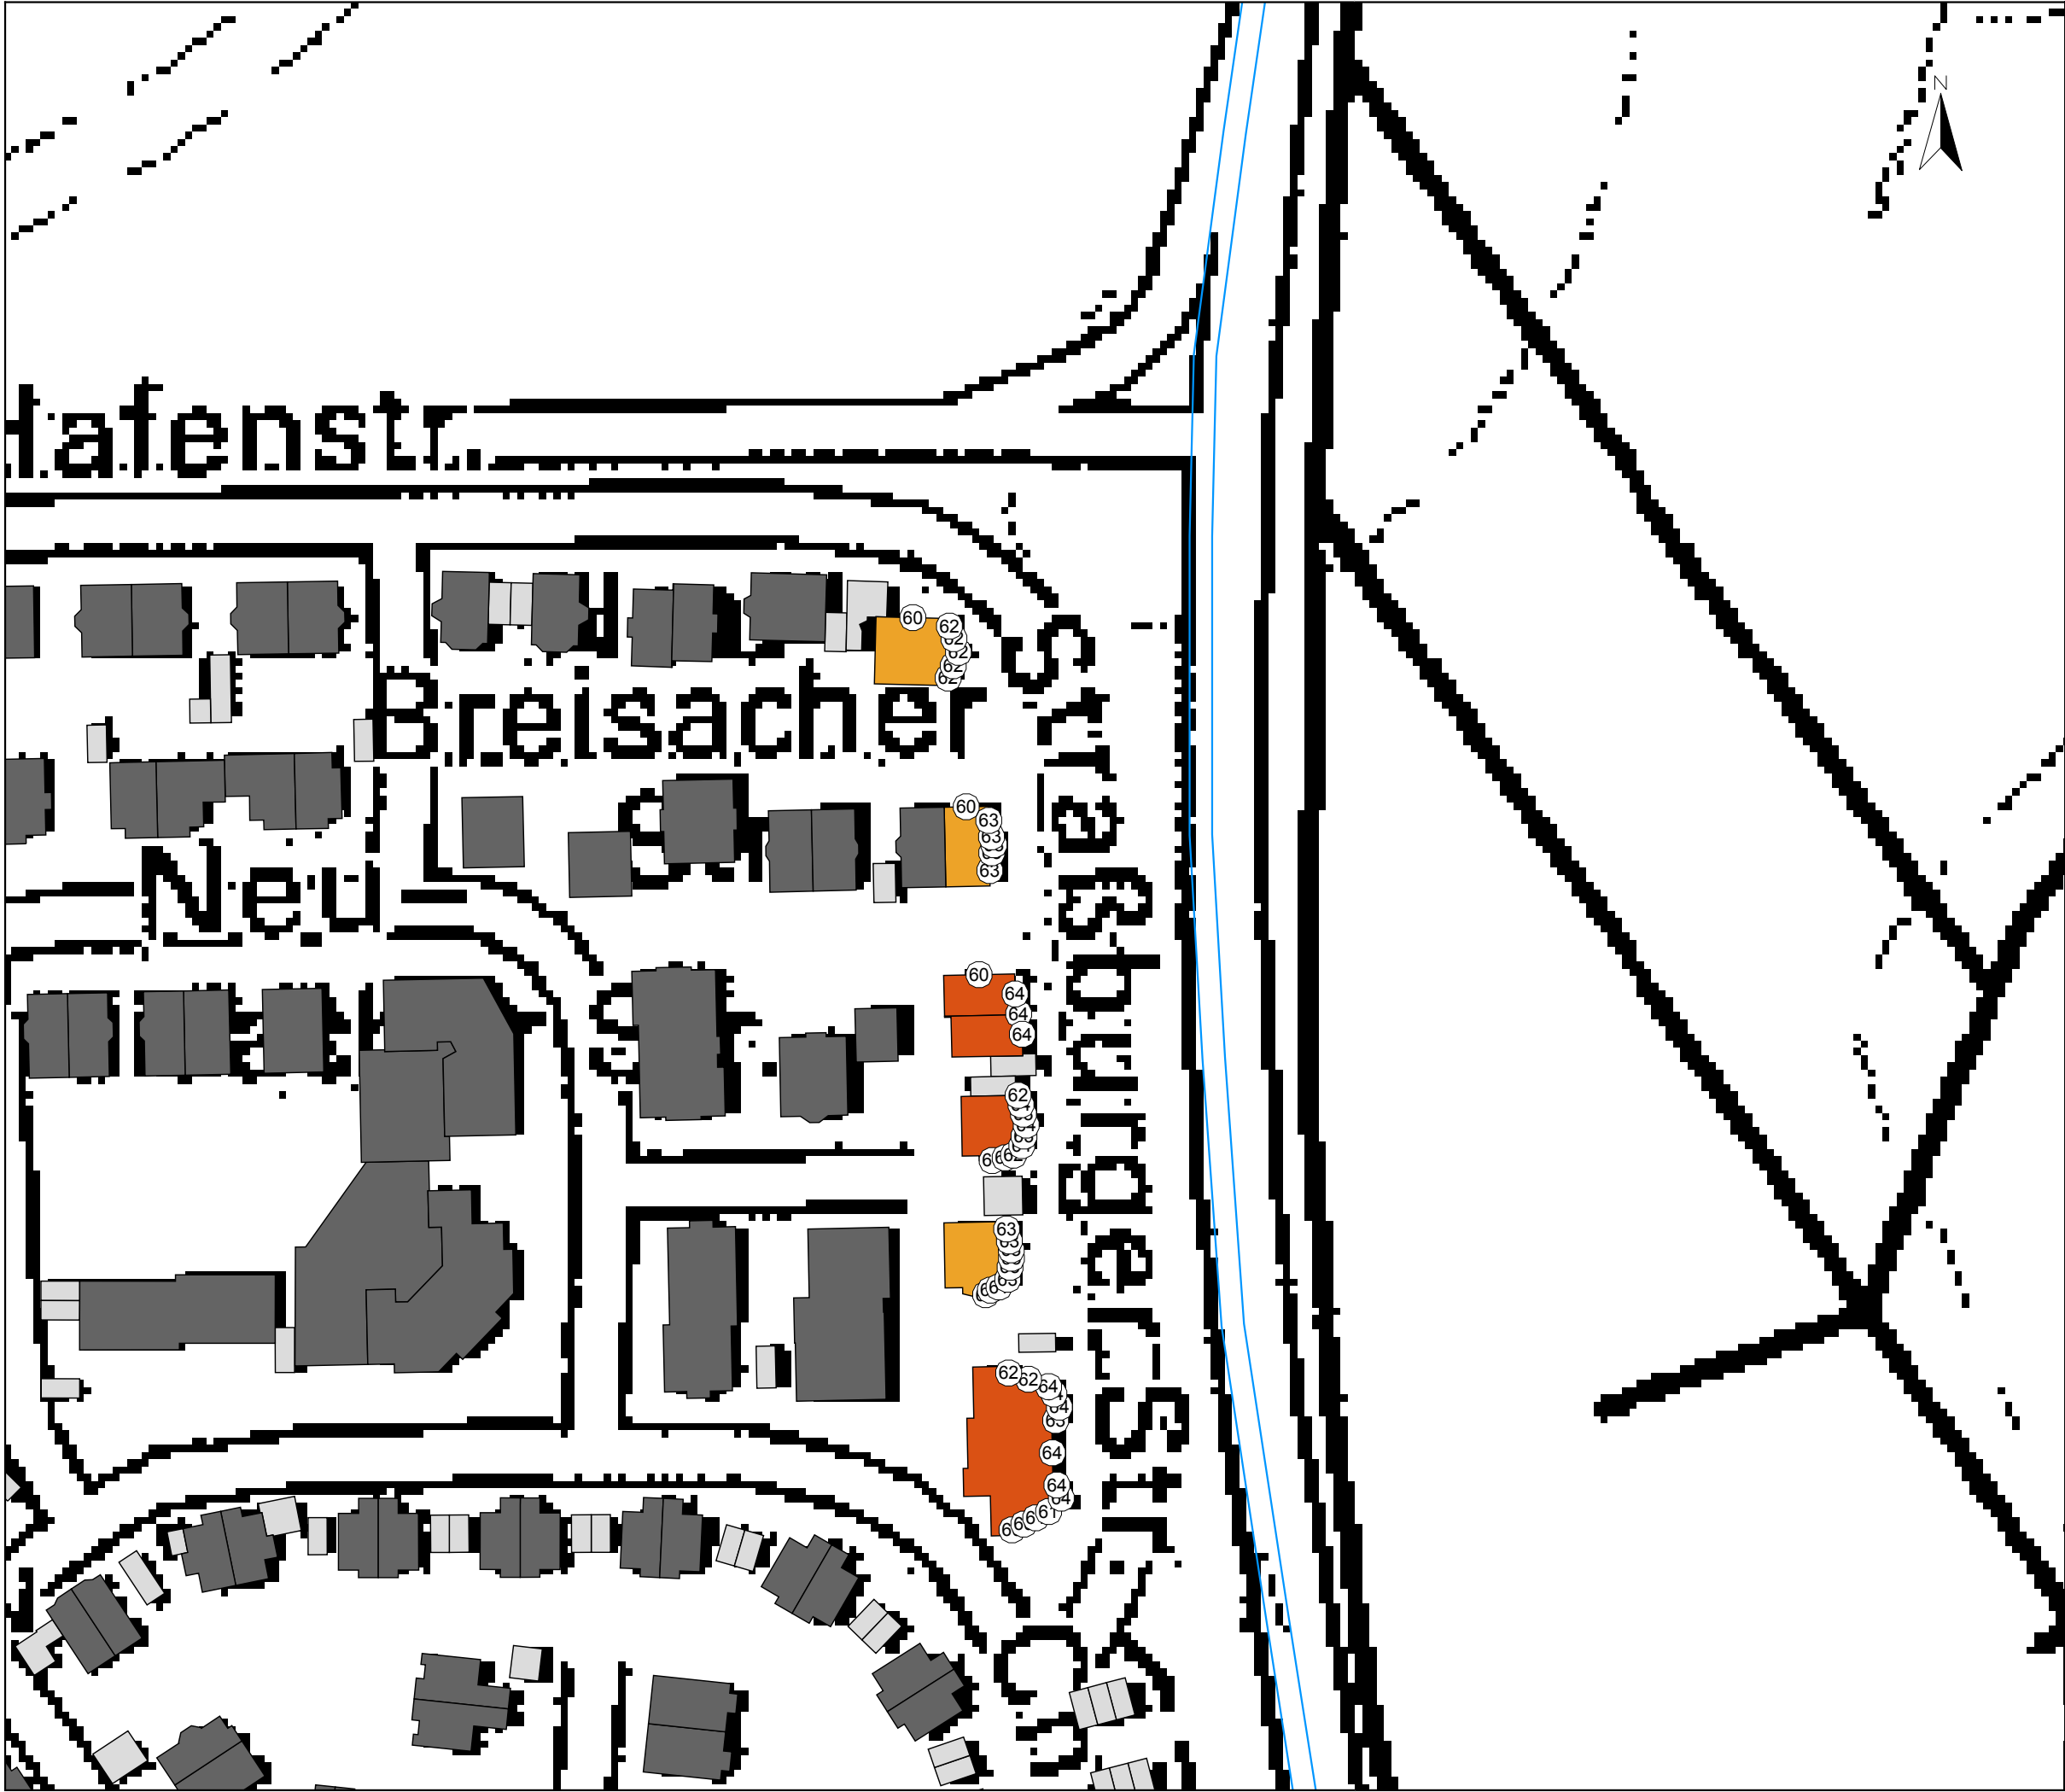

Legende

- Emissionslinie Straße
- Hauptgebäude
- Nebengebäude
- Schule
- Krankenhaus

Beurteilungspegel
Tag in dB(A)

- < 60
- 60 <= < 62
- 62 <= < 64
- 64 <= < 66
- 66 <= < 68
- 68 <= < 70
- 70 <=

Auftraggeber:

Stadt Breisach a. R.

Projektbez:

Lärmaktionsplan

Planbez:

Gebäudelärmkarte RLS-90
Straßenverkehr - L_{Tag}
L 104

Proj.-Nr:

612-2048

Datum:


05/2018

Maßstab:

1: 1.000

Anlage

6.1

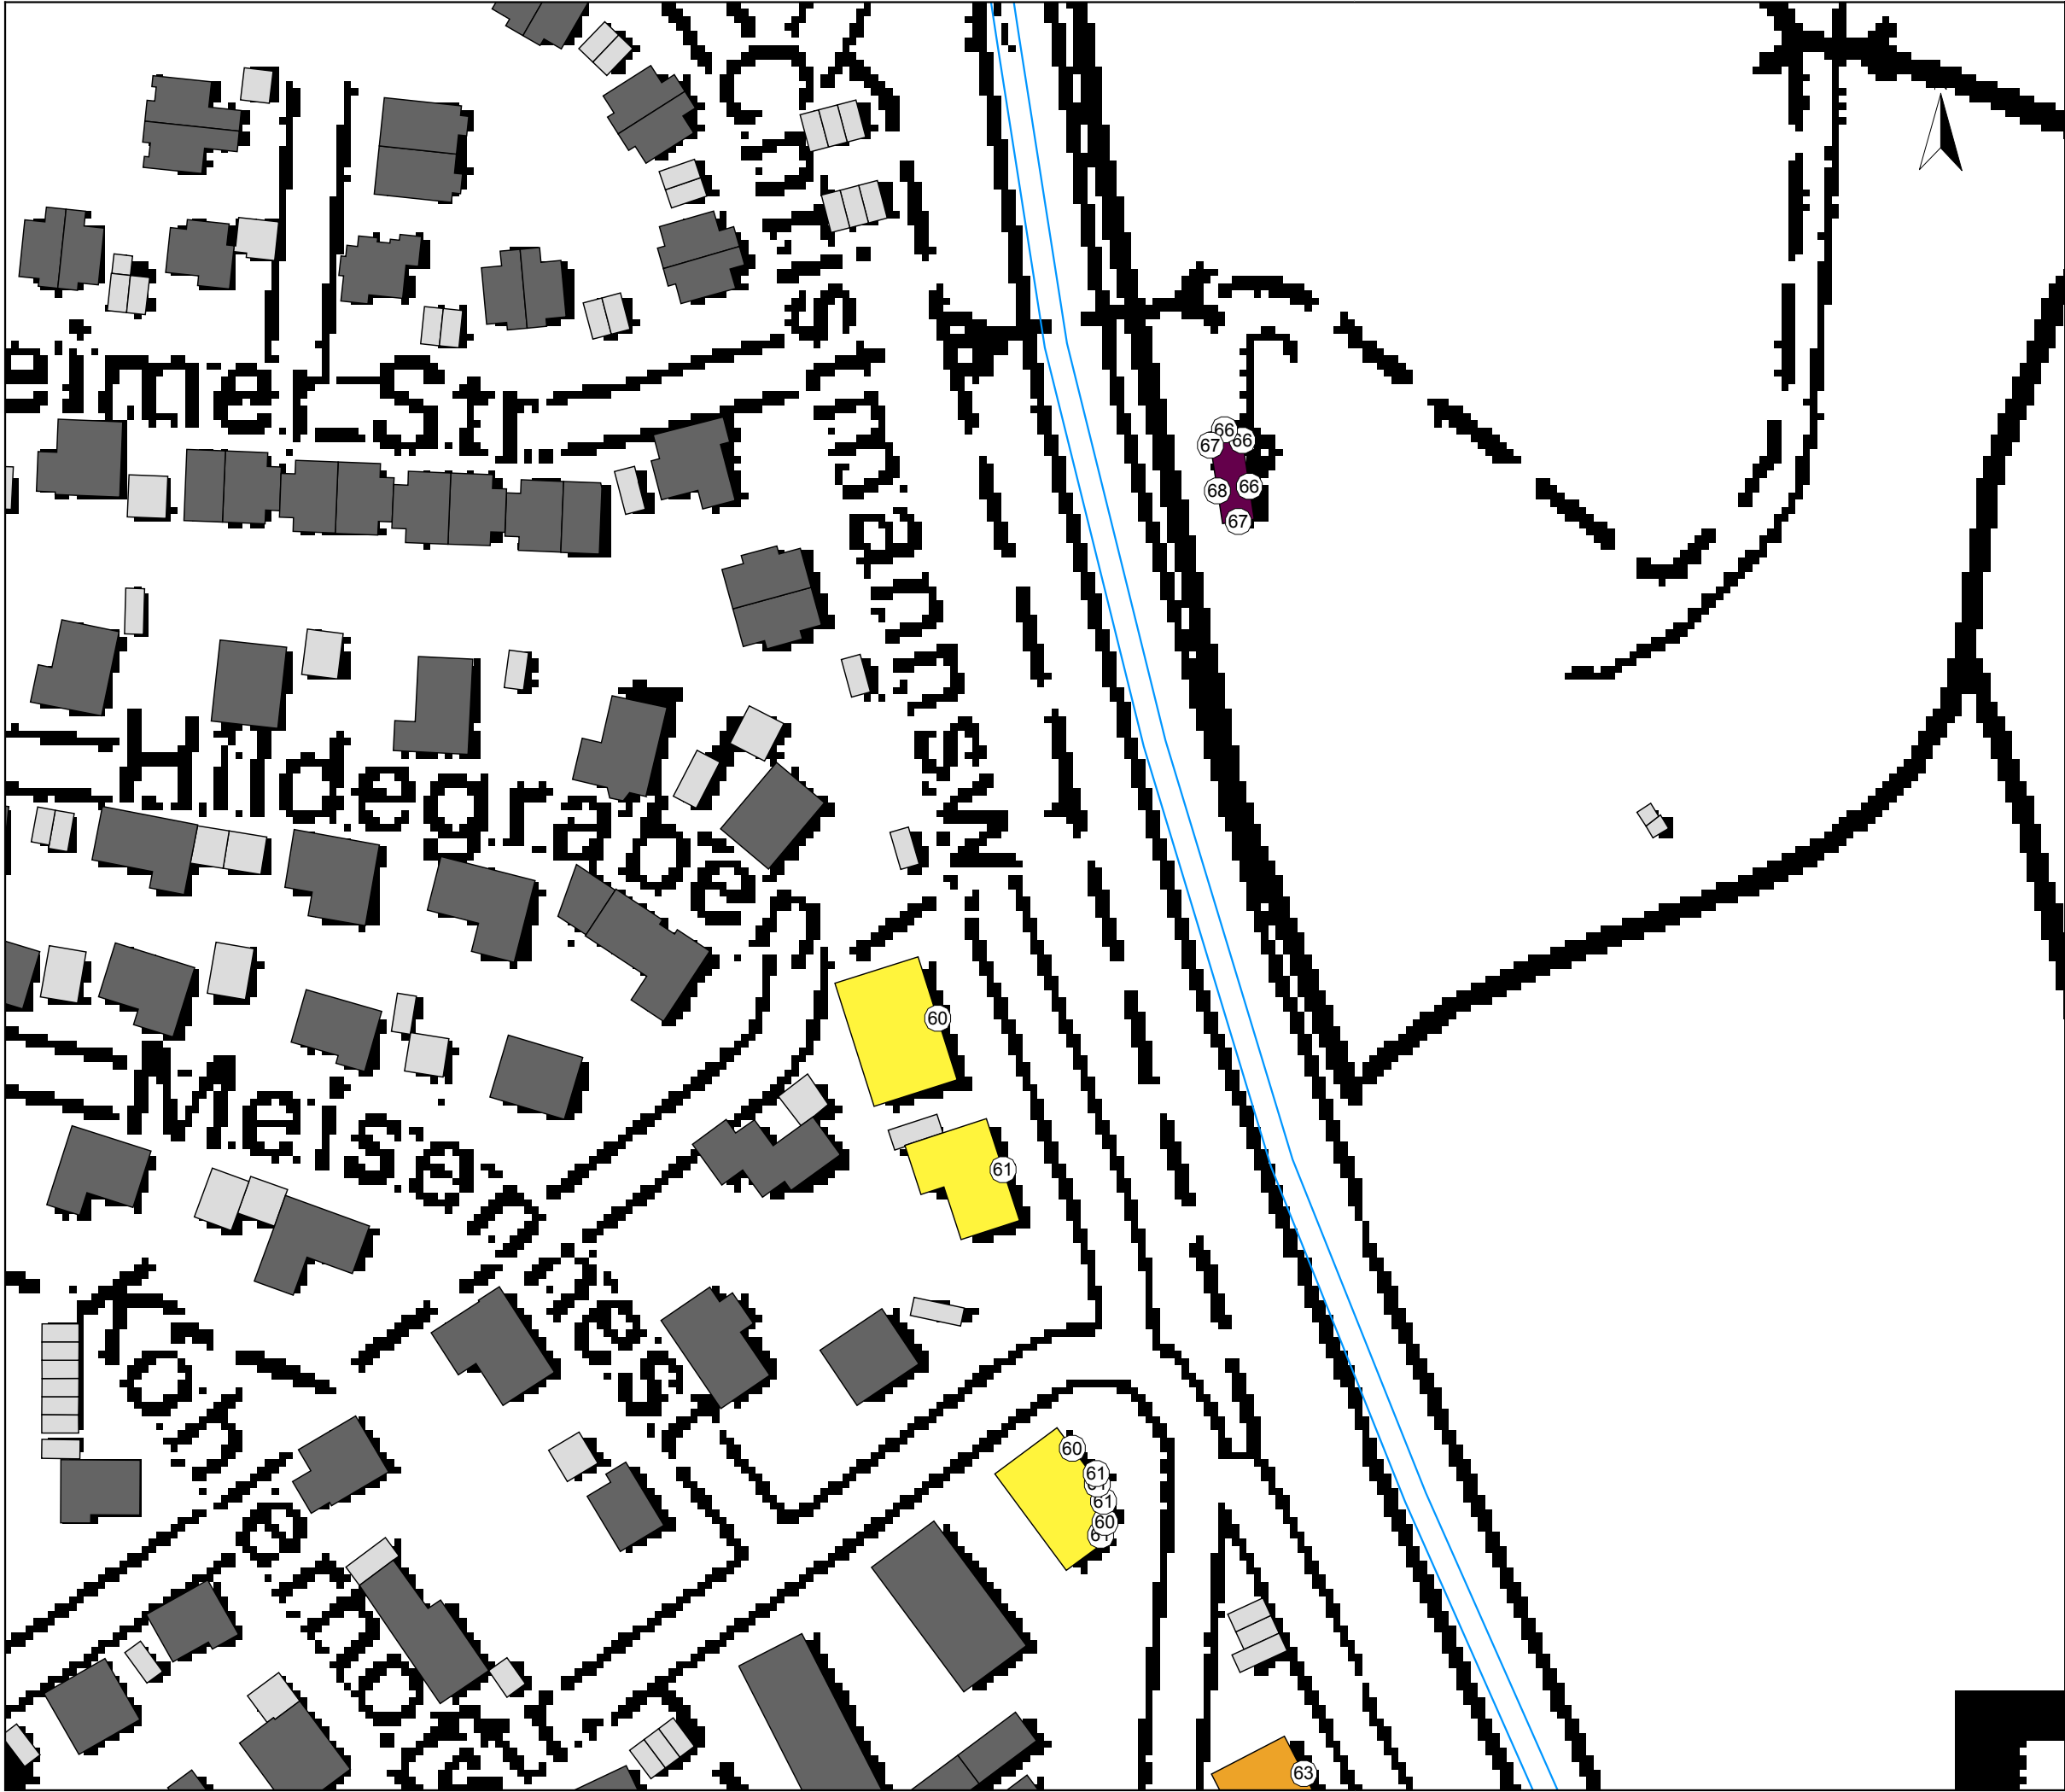

FICHTNER

WATER & TRANSPORTATION

Fichtner Water & Transportation GmbH
Linnéstraße 5 - 79110 Freiburg
+49-761-88505-0 - info@fwt.fichtner.de

Legende

- Emissionslinie Straße
- Hauptgebäude
- Nebengebäude
- Schule
- Krankenhaus

Beurteilungspegel
Tag in dB(A)

- < 60
- 60 <= < 62
- 62 <= < 64
- 64 <= < 66
- 66 <= < 68
- 68 <= < 70
- 70 <=

Auftraggeber:

Stadt Breisach a. R.

Projektbez:

Lärmaktionsplan

Planbez:

Gebäudelärmkarte RLS-90
Straßenverkehr - L_{Tag}
L 104

Proj.-Nr:

612-2048

Datum:


05/2018

Maßstab:

1: 1.000

Anlage

6.2

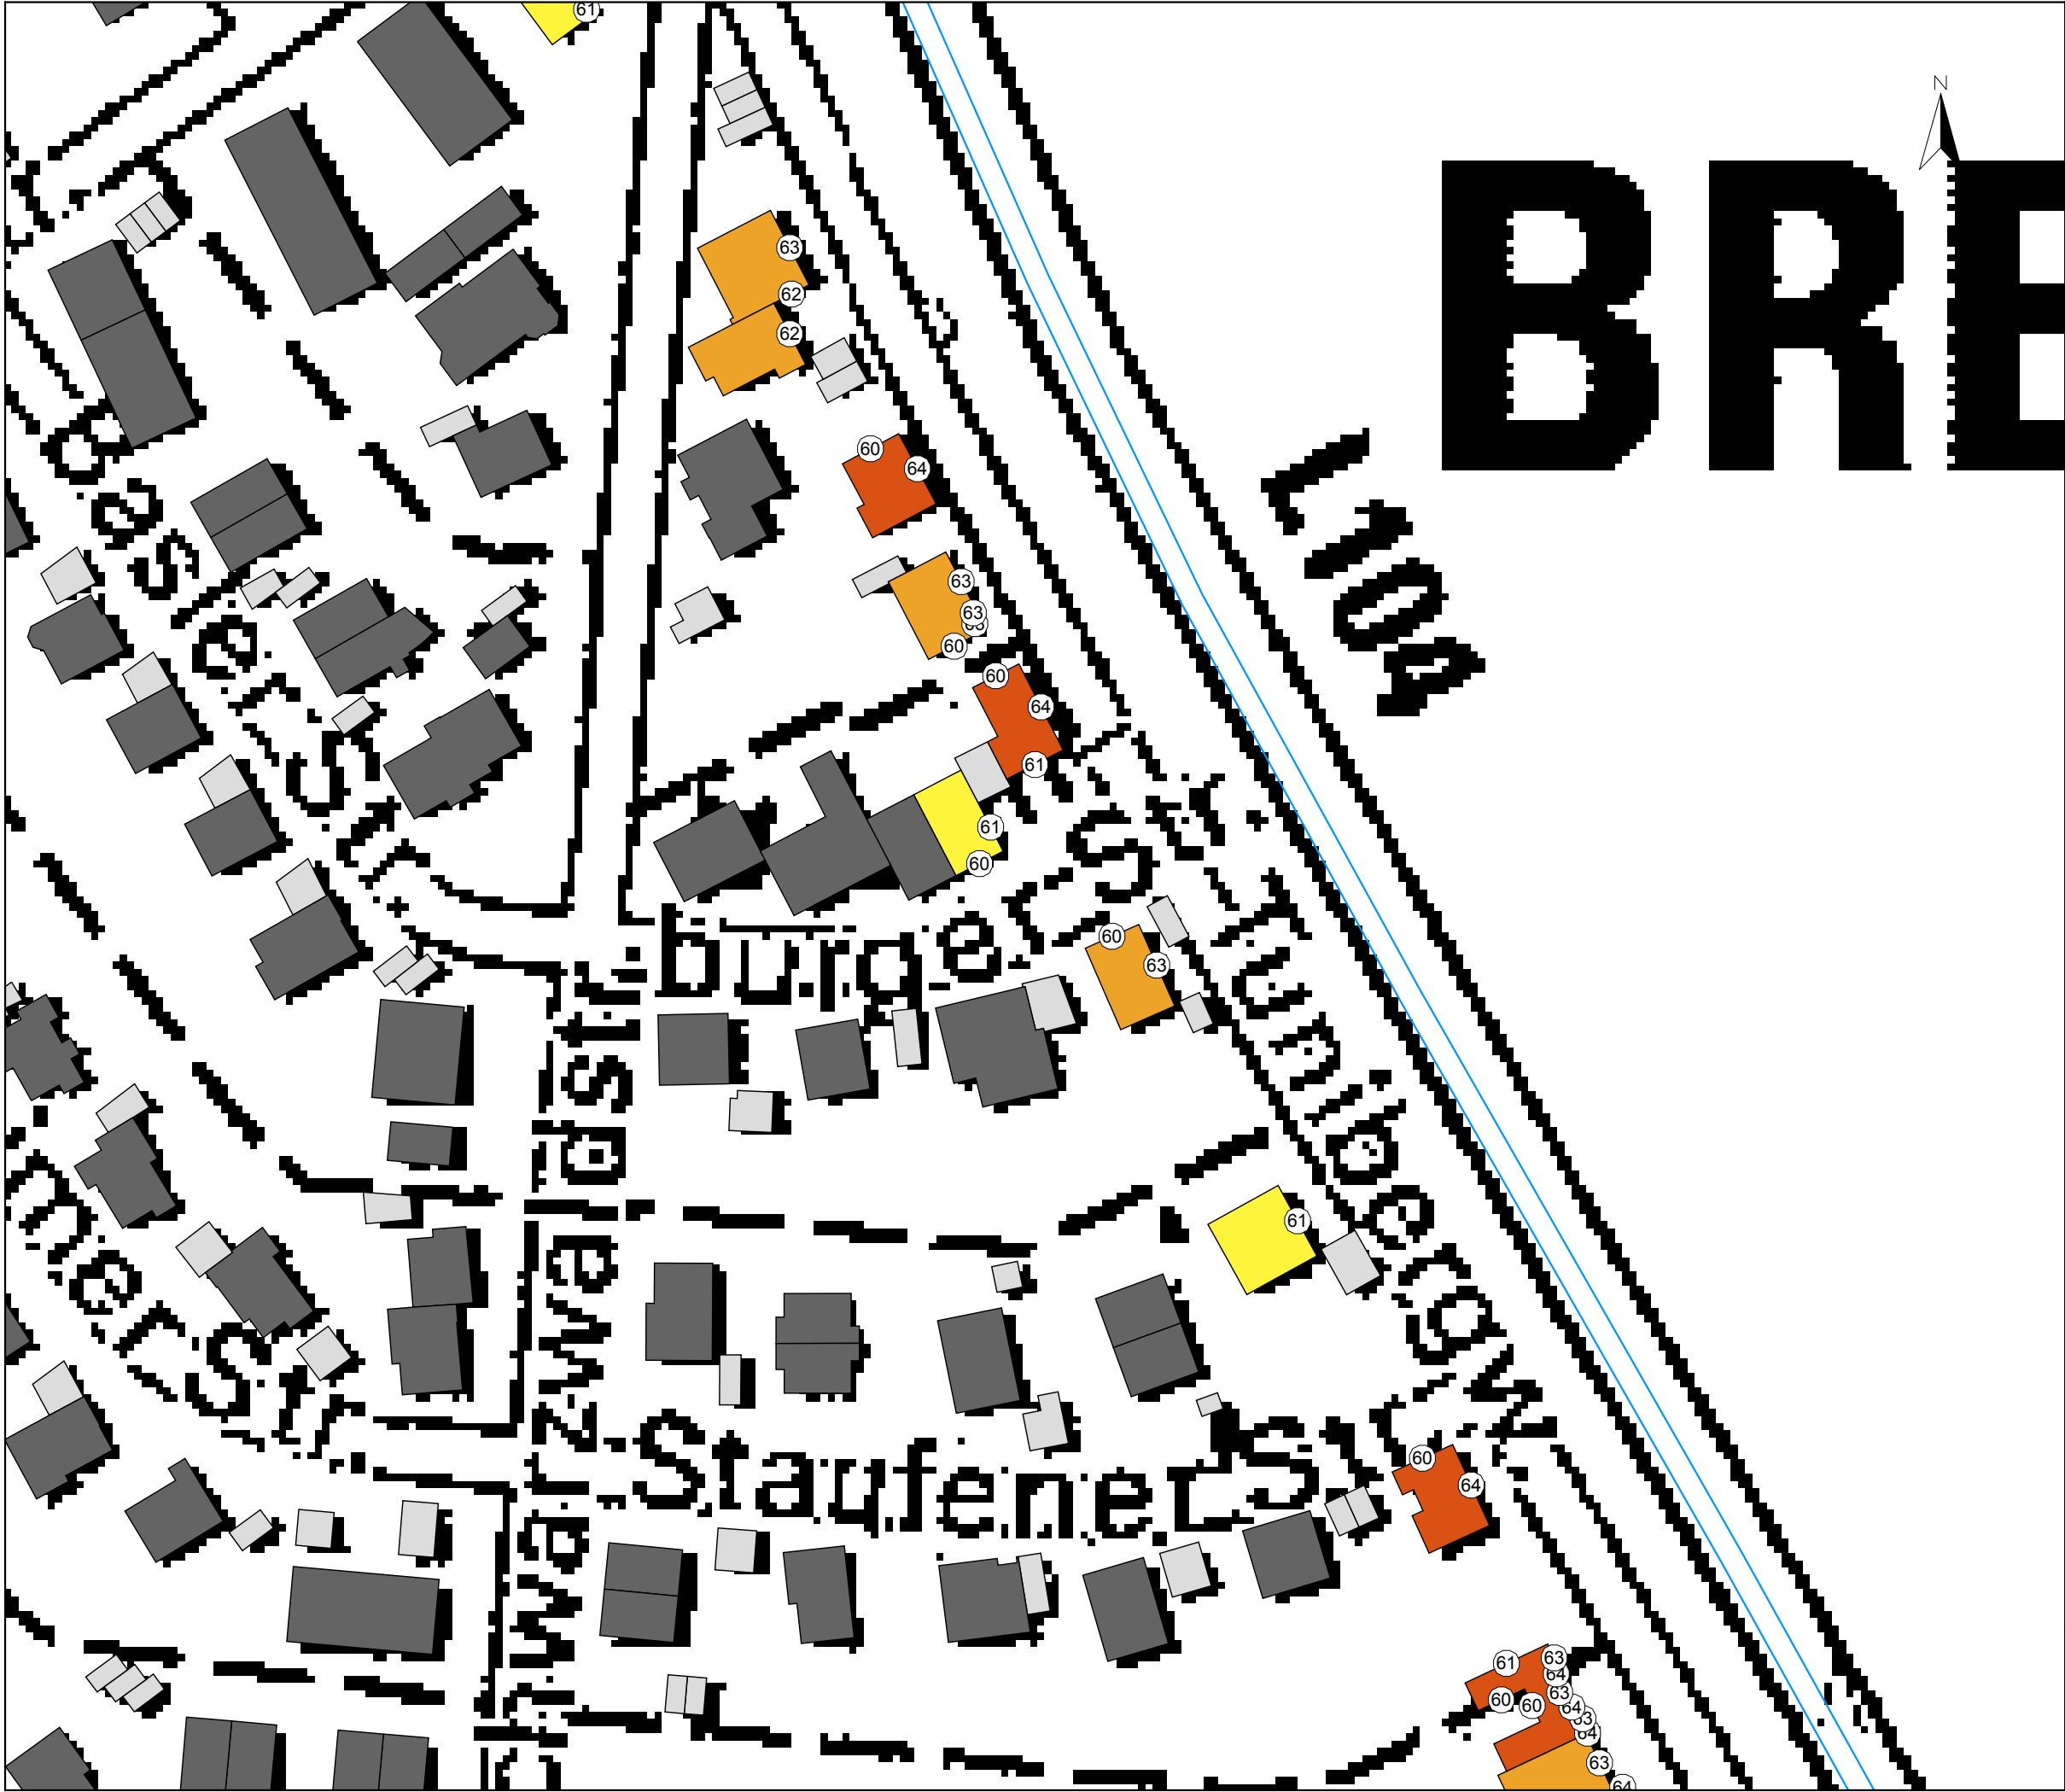

FICHTNER

WATER & TRANSPORTATION

Fichtner Water & Transportation GmbH
Linnéstraße 5 - 79110 Freiburg
+49-761-88505-0 - info@fwt.fichtner.de

Legende

- Emissionslinie Straße
- Hauptgebäude
- Nebengebäude
- Schule
- Krankenhaus

Beurteilungspegel
Tag in dB(A)

- < 60
- 60 <= < 62
- 62 <= < 64
- 64 <= < 66
- 66 <= < 68
- 68 <= < 70
- 70 <=

Auftraggeber:

Stadt Breisach a. R.

Projektbez:

Lärmaktionsplan

Planbez:

Gebäudelärmkarte RLS-90
Straßenverkehr - L_{Tag}
L 104

Proj.-Nr:

612-2048

Datum:

05/2018

Maßstab:

1: 1.000

Anlage

6.3



FICHTNER

WATER & TRANSPORTATION

Fichtner Water & Transportation GmbH
Linnéstraße 5 - 79110 Freiburg
+49-761-88505-0 - info@fwt.fichtner.de

Legende

- Emissionslinie Straße
- Hauptgebäude
- Nebengebäude
- Schule
- Krankenhaus

Beurteilungspegel
Tag in dB(A)

- < 60
- 60 <= < 62
- 62 <= < 64
- 64 <= < 66
- 66 <= < 68
- 68 <= < 70
- 70 <=

Auftraggeber:

Stadt Breisach a. R.

Projektbez:

Lärmaktionsplan

Planbez:

Gebäudelärmkarte RLS-90
Straßenverkehr - L_{Tag}
L 104

Proj.-Nr:

612-2048

Datum:


05/2018

Maßstab:

1: 1.000

Anlage

6.4

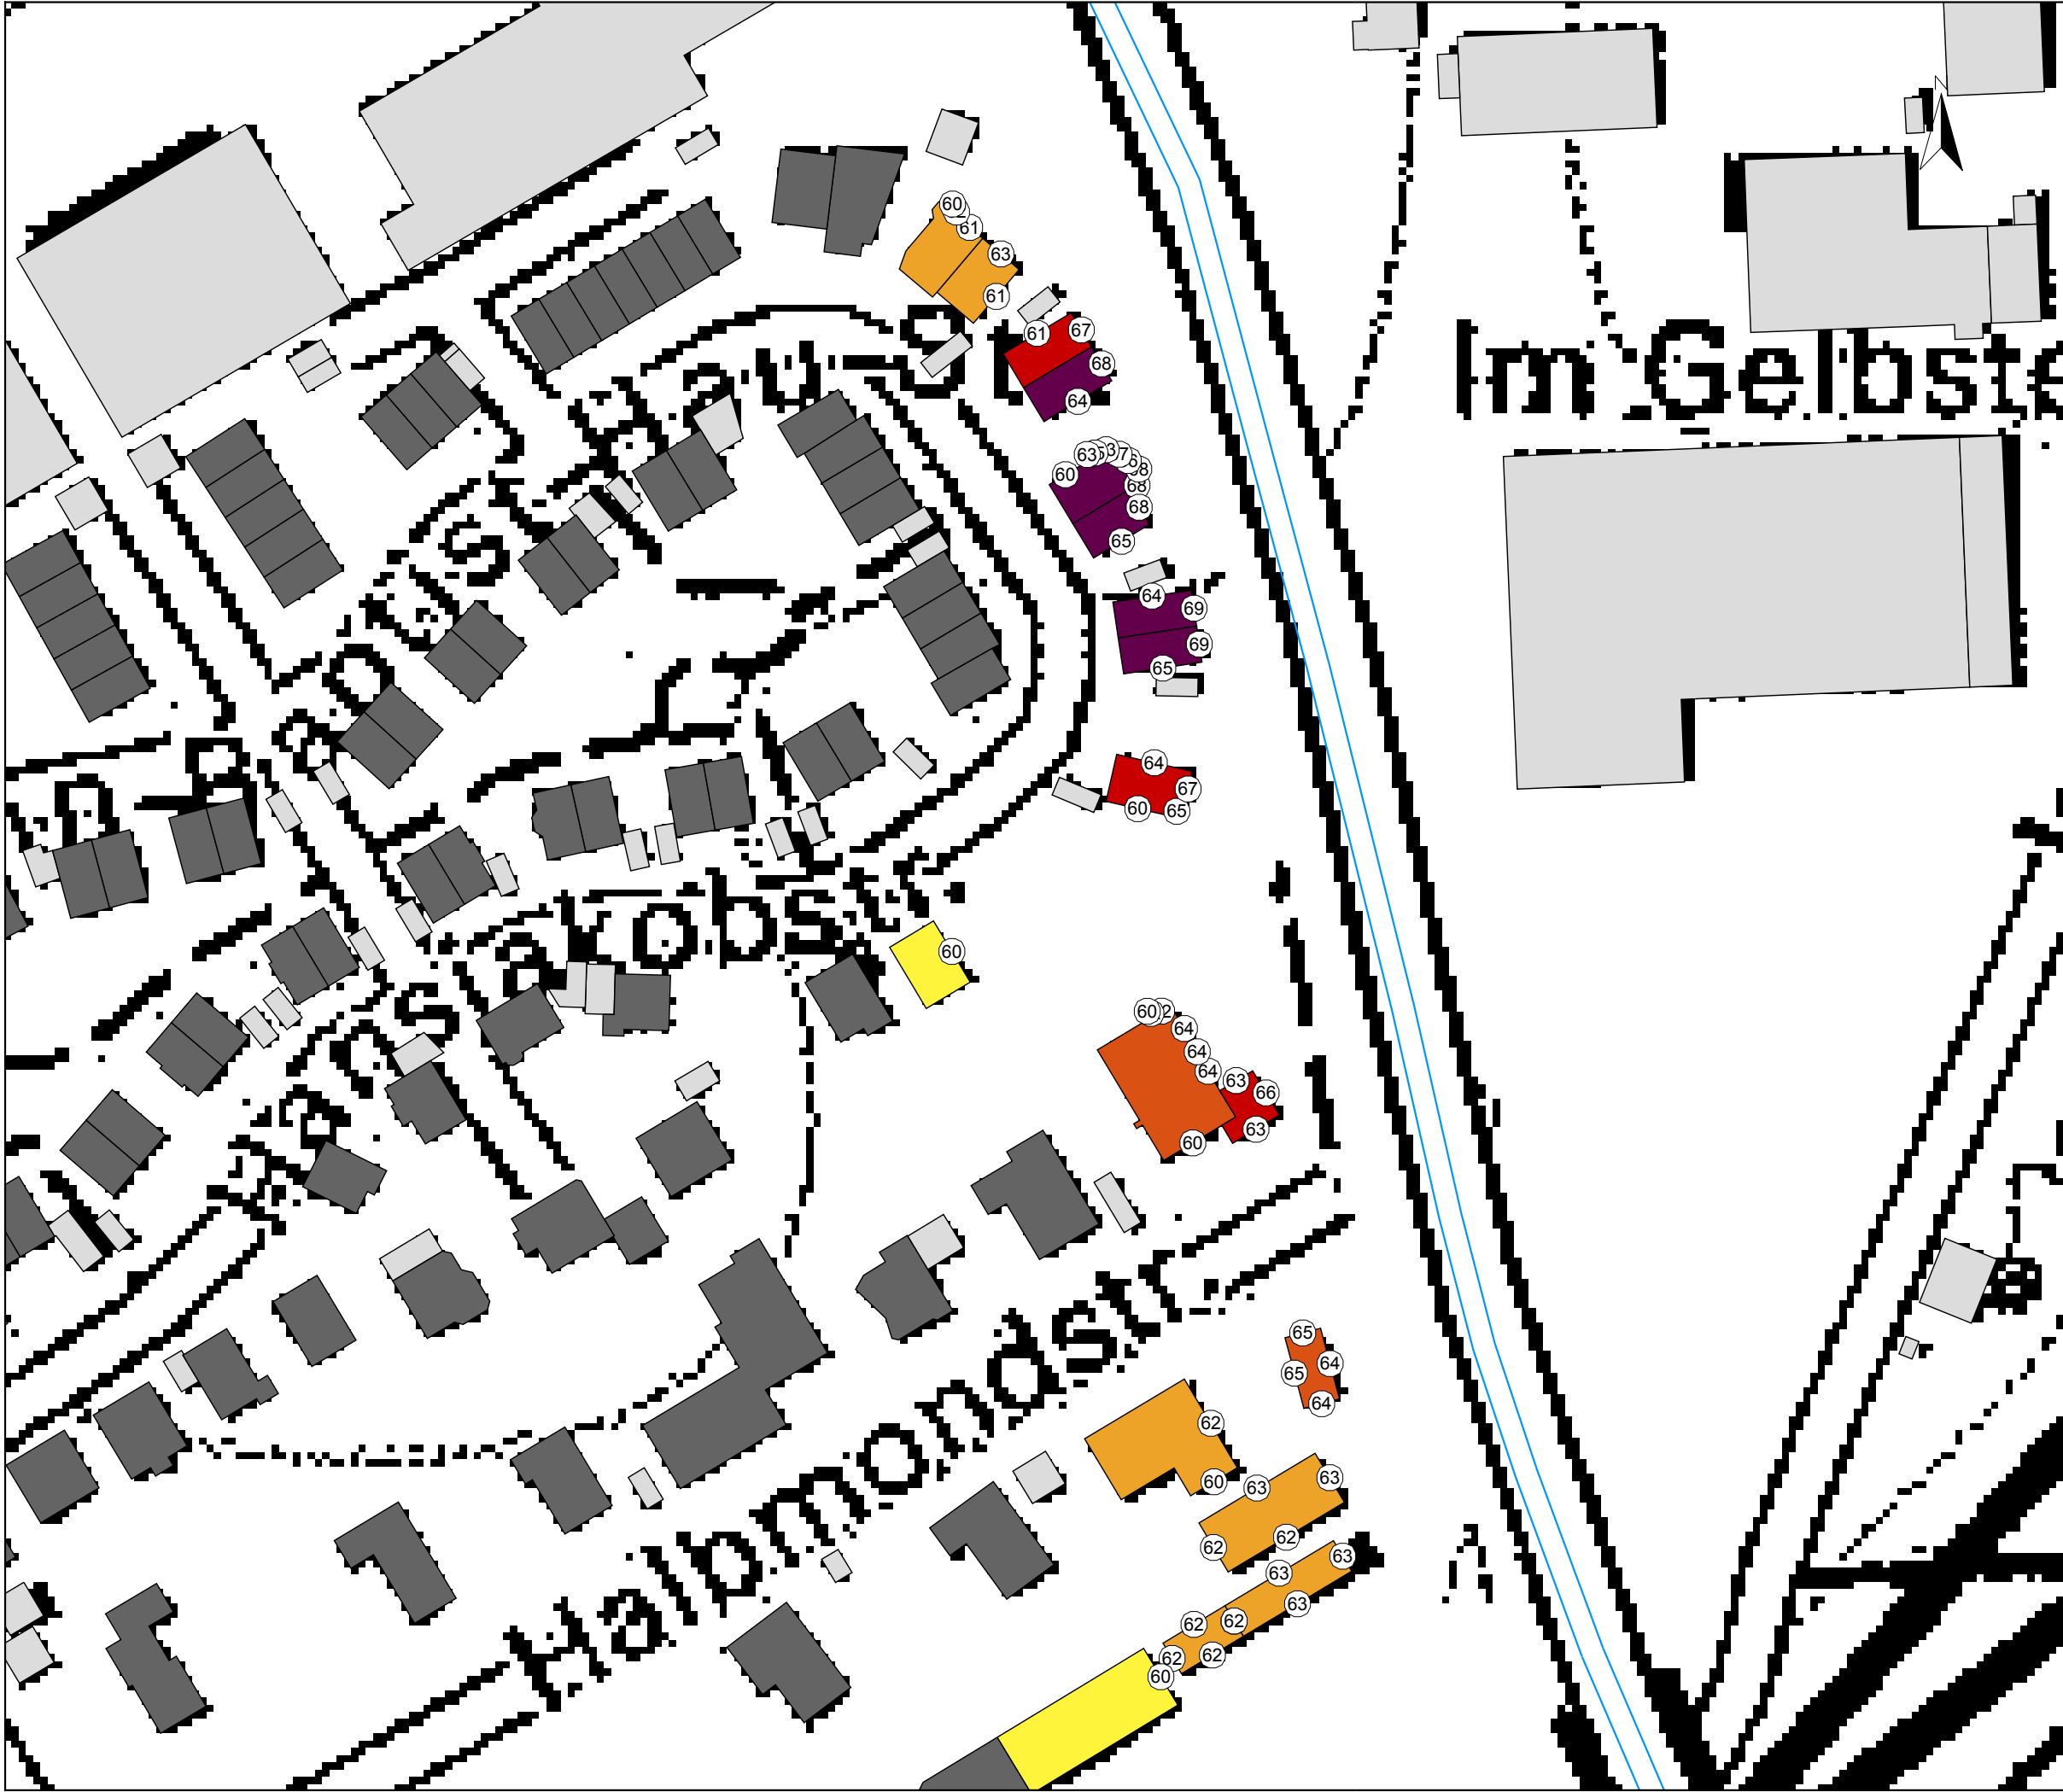

Legende

- Emissionslinie Straße
- Hauptgebäude
- Nebengebäude
- Schule
- Krankenhaus

Beurteilungspegel
Tag in dB(A)

- < 60
- 60 <= < 62
- 62 <= < 64
- 64 <= < 66
- 66 <= < 68
- 68 <= < 70
- 70 <=

Auftraggeber:

Stadt Breisach a. R.

Projektbez:

Lärmaktionsplan

Planbez:

Gebäudelärmkarte RLS-90
Straßenverkehr - L_{Tag}
L 104

Proj.-Nr:

612-2048

Datum:


05/2018

Maßstab:

1: 1.000

Anlage

6.5

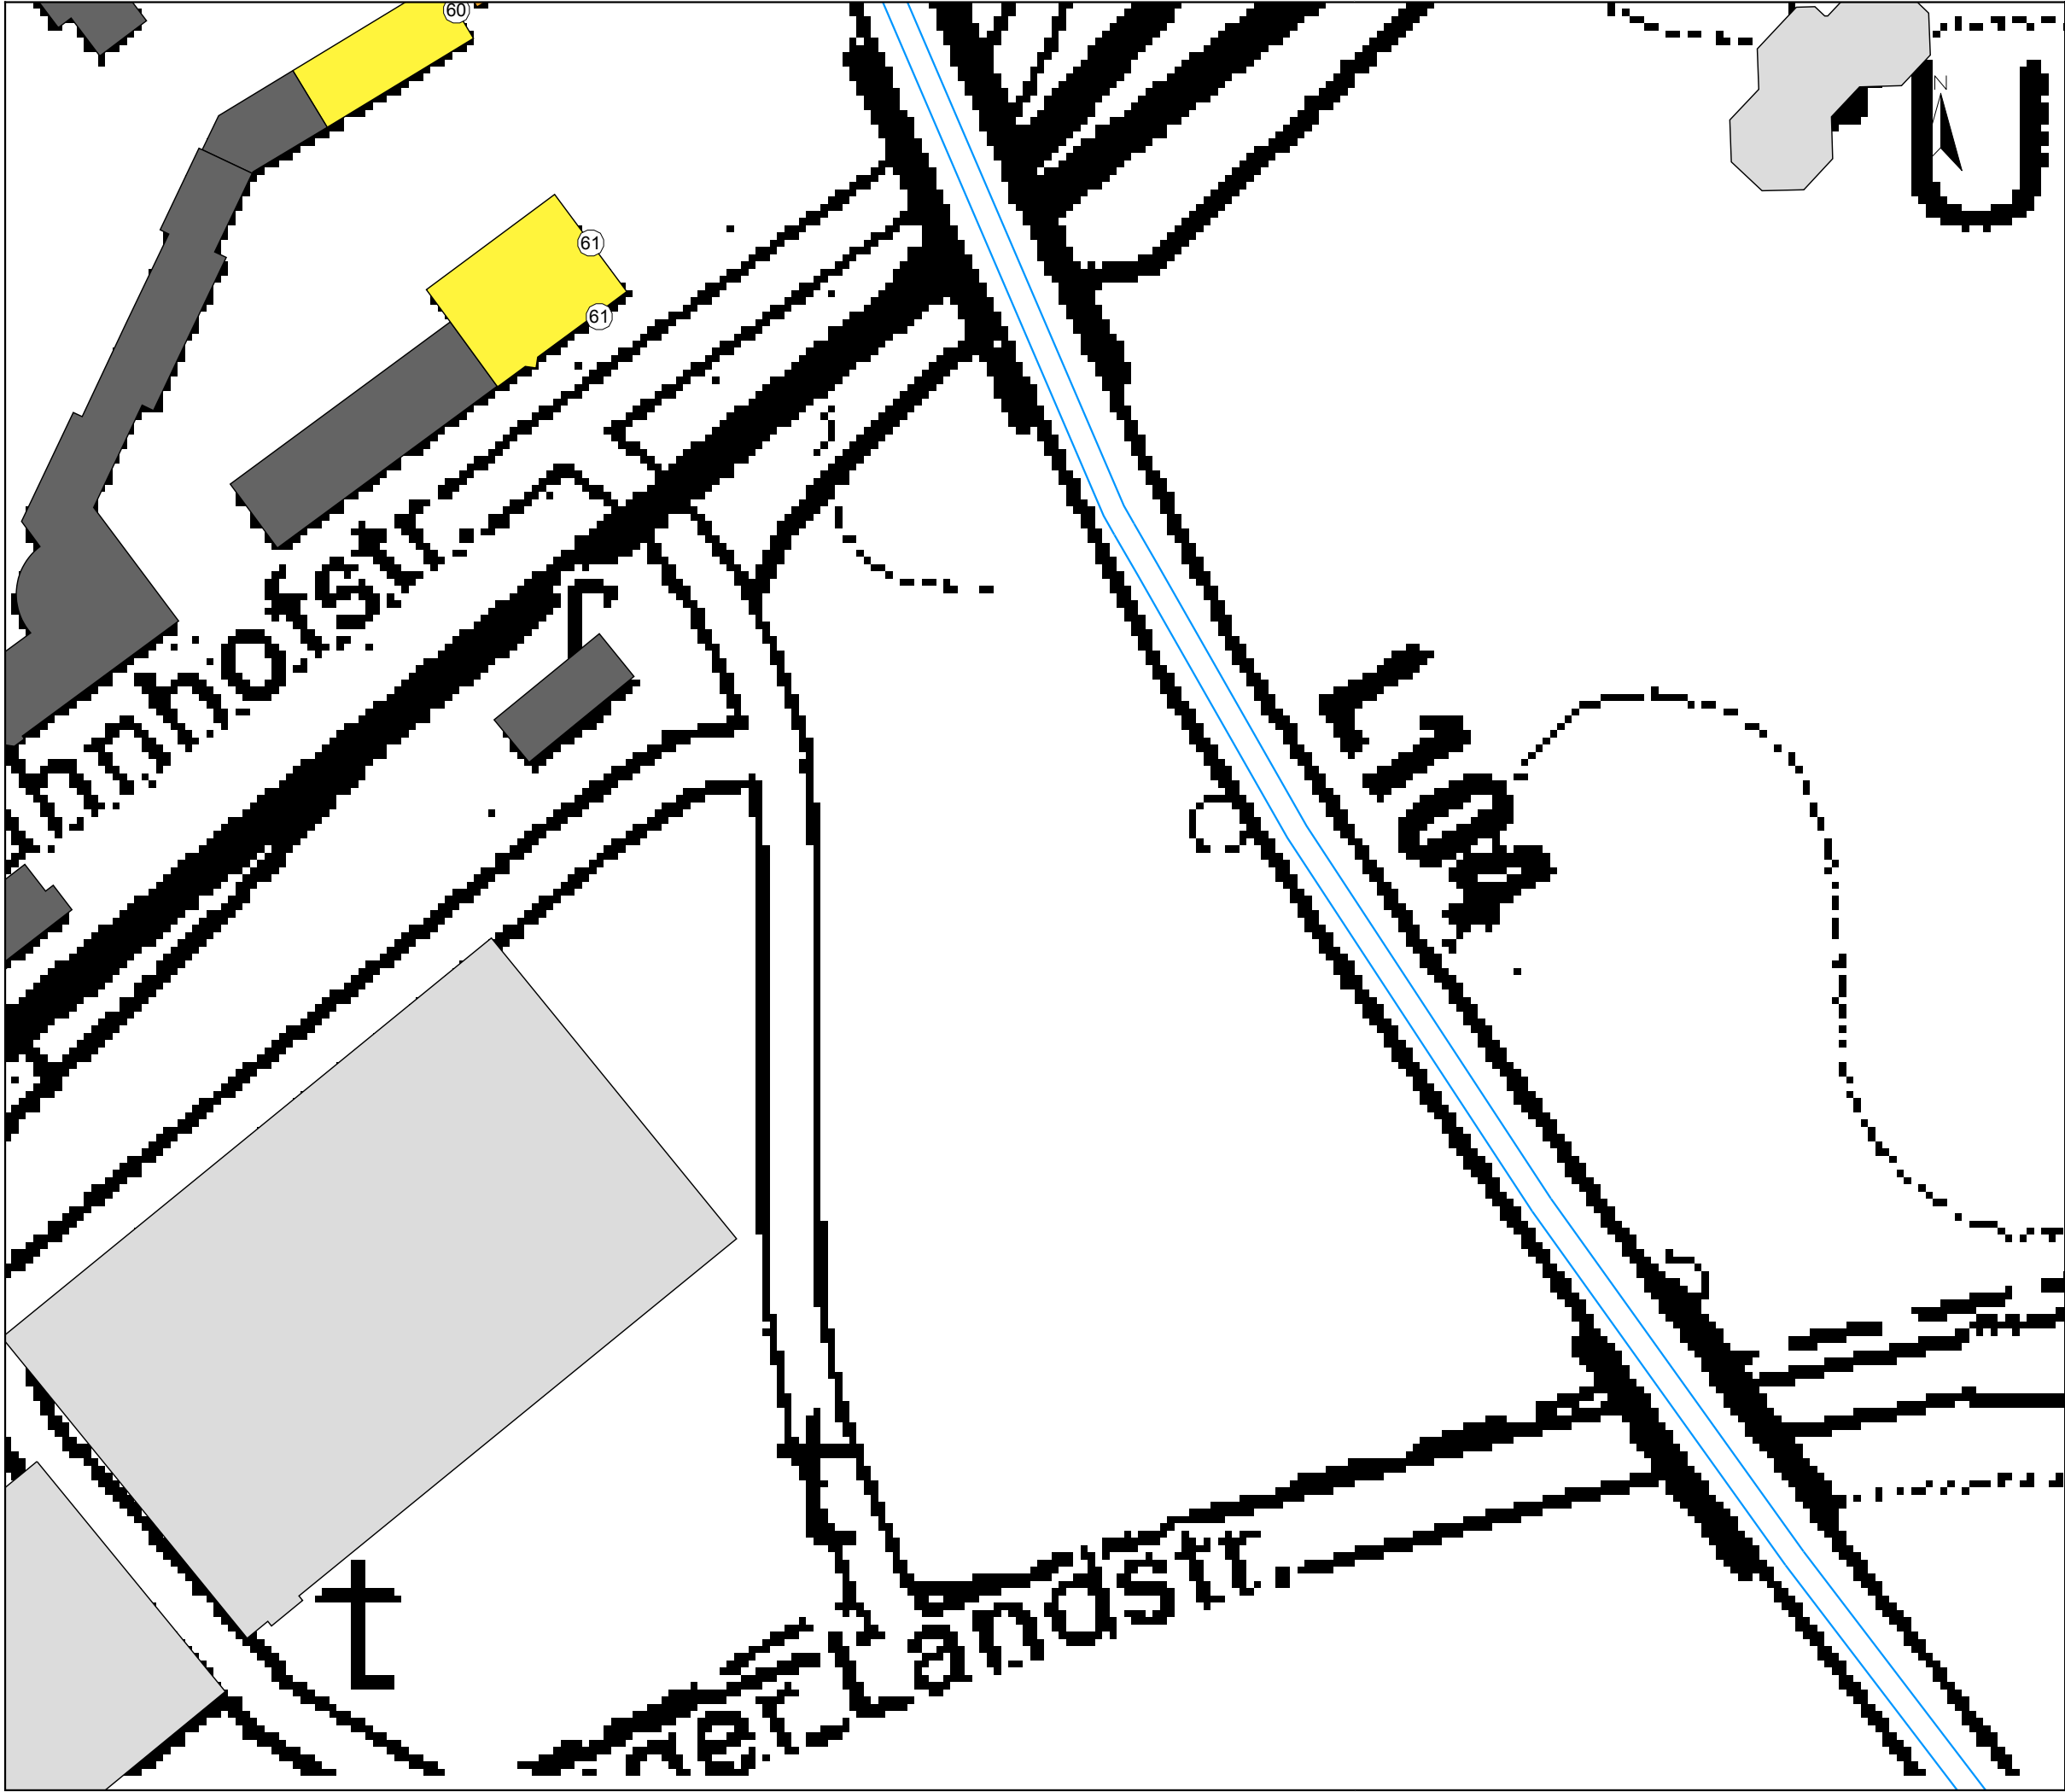

FICHTNER

WATER & TRANSPORTATION

Fichtner Water & Transportation GmbH
Linnéstraße 5 - 79110 Freiburg
+49-761-88505-0 - info@fwt.fichtner.de

Legende

- Emissionslinie Straße
- Hauptgebäude
- Nebengebäude
- Schule
- Krankenhaus

Beurteilungspegel
Tag in dB(A)

- < 60
- 60 <= < 62
- 62 <= < 64
- 64 <= < 66
- 66 <= < 68
- 68 <= < 70
- 70 <=

Auftraggeber:

Stadt Breisach a. R.

Projektbez:

Lärmaktionsplan

Planbez:

Gebäudelärmkarte RLS-90
Straßenverkehr - L_{Tag}
L 104

Proj.-Nr:

612-2048

Datum:


05/2018

Maßstab:

1: 1.000

Anlage

6.6

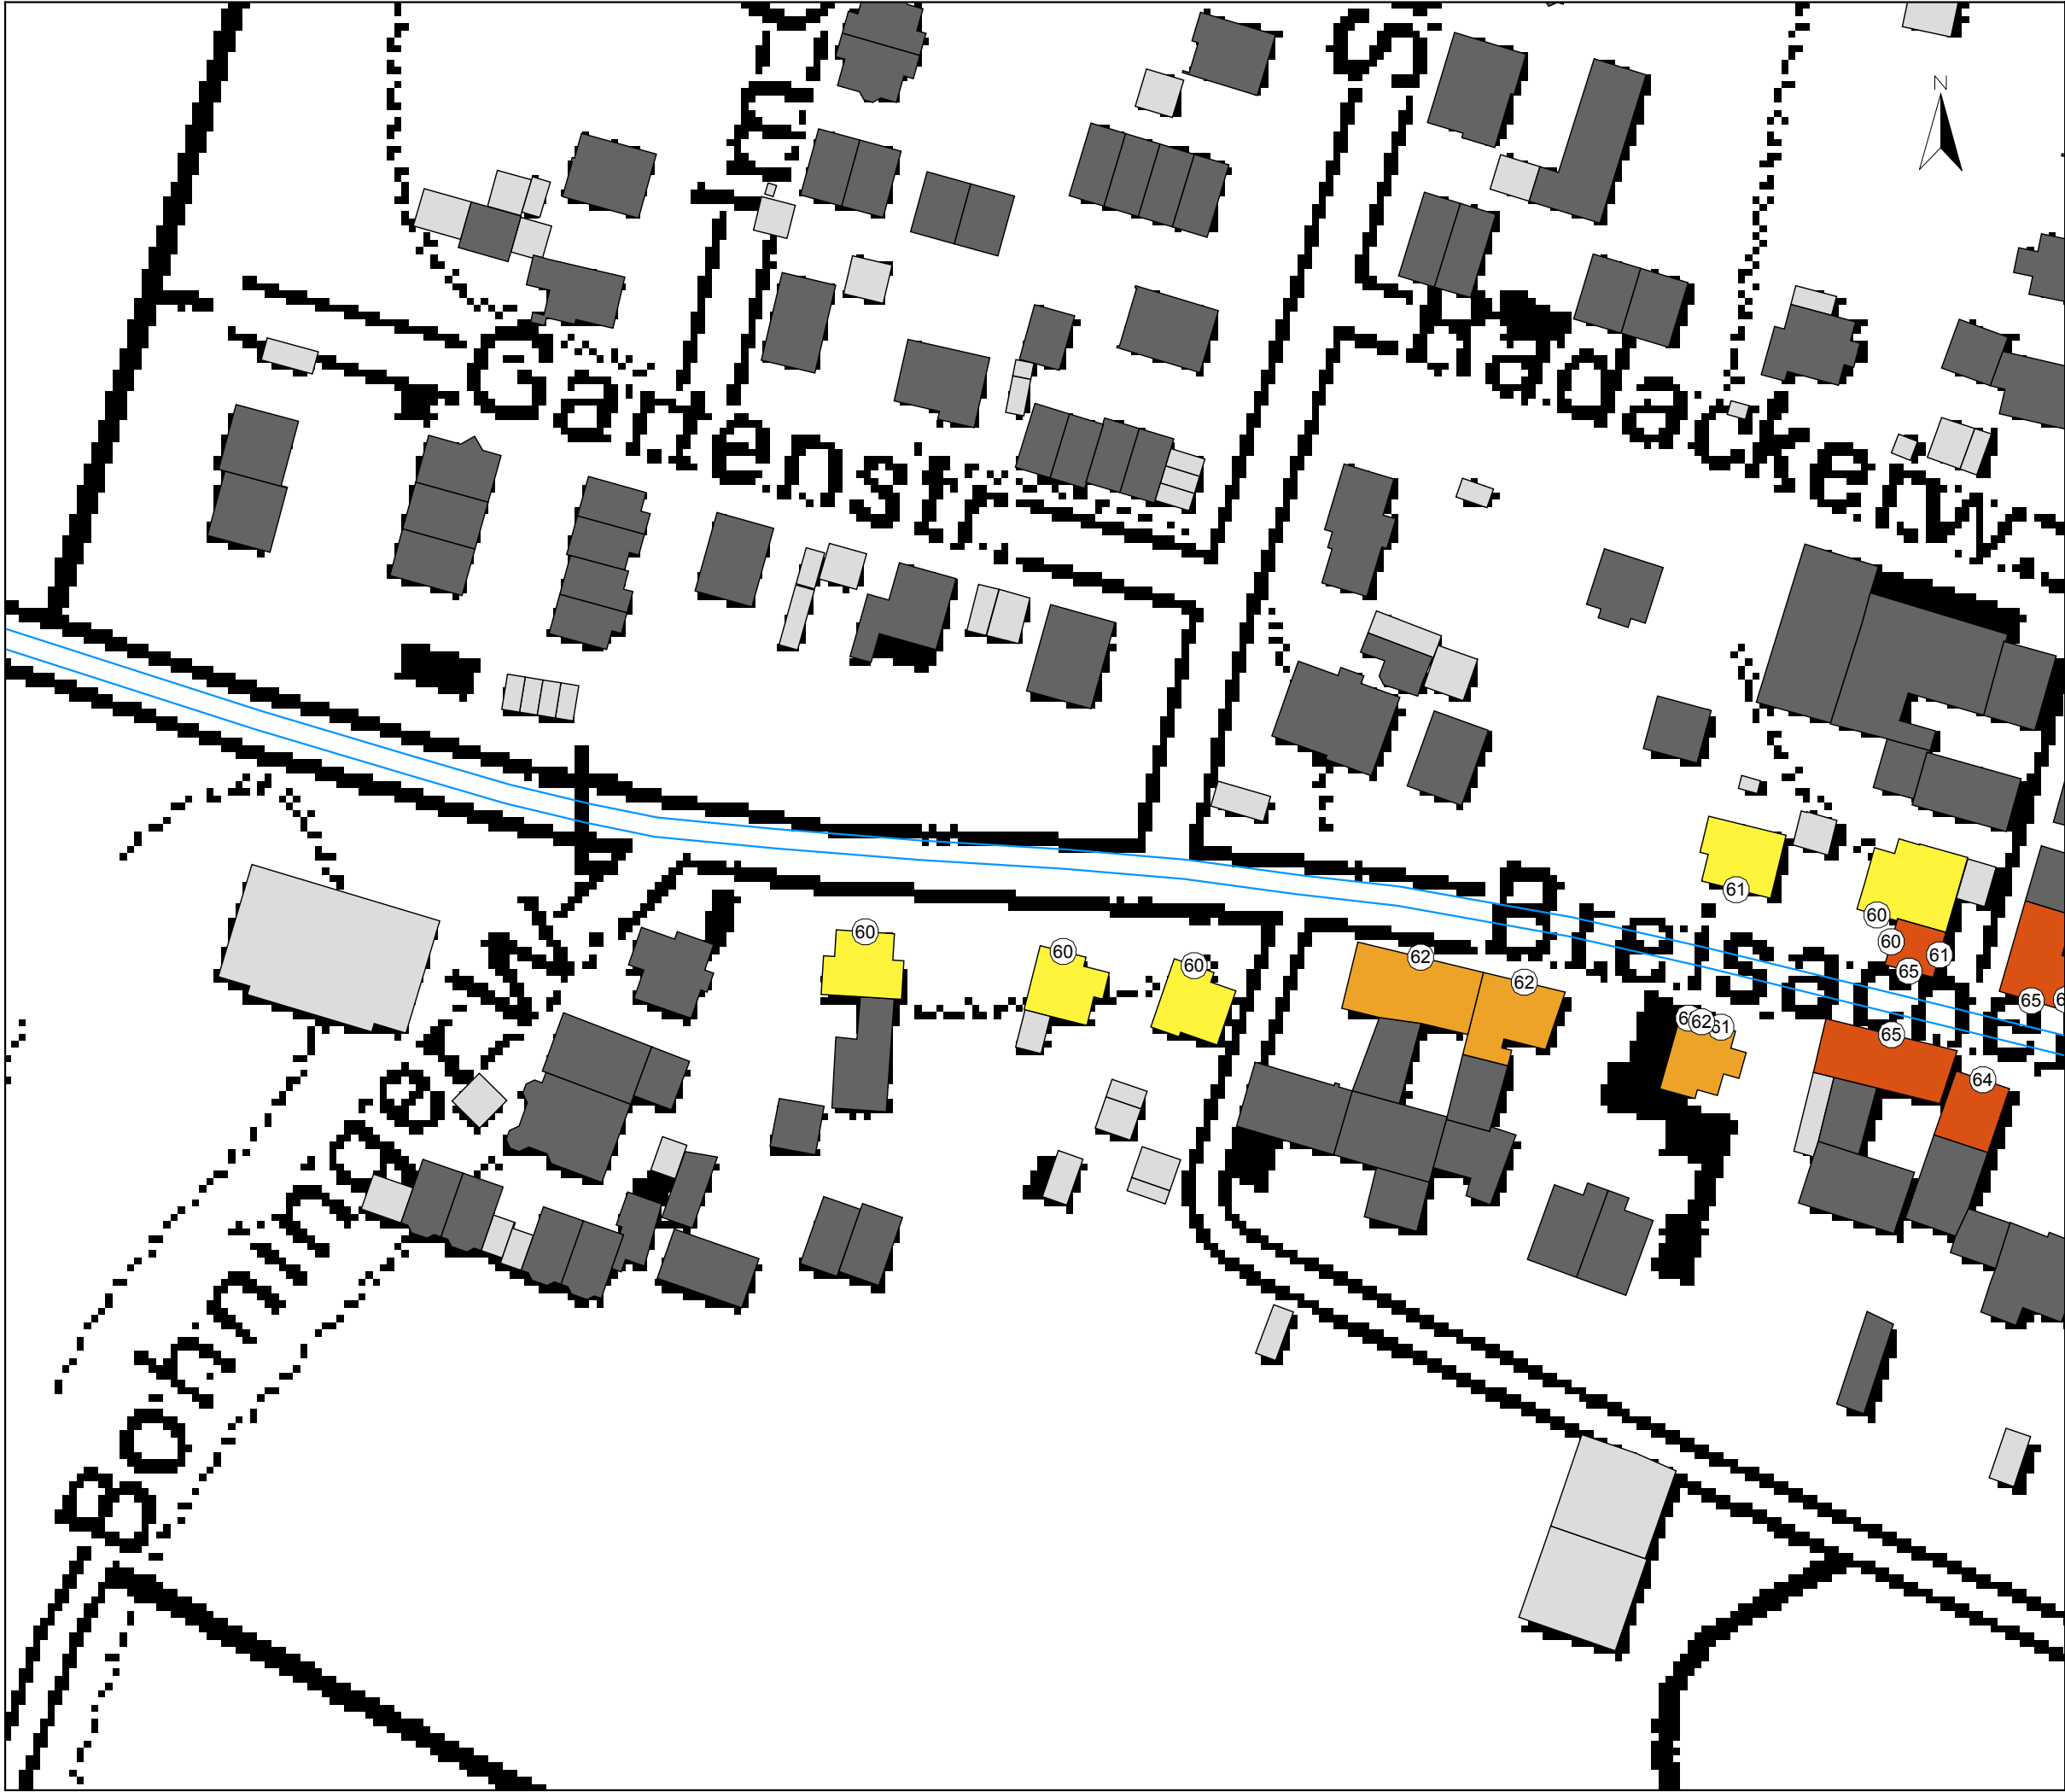

Legende

- Emissionslinie Straße
- Hauptgebäude
- Nebengebäude
- Schule
- Krankenhaus

Beurteilungspegel
Tag in dB(A)

- < 60
- 60 <= < 62
- 62 <= < 64
- 64 <= < 66
- 66 <= < 68
- 68 <= < 70
- 70 <=

Auftraggeber:

Stadt Breisach a. R.

Projektbez:

Lärmaktionsplan

Planbez:

Gebäudelärmkarte RLS-90
Straßenverkehr - L_{Tag}
Breisacher Straße

Proj.-Nr:

612-2048

Datum:


05/2018

Maßstab:

1: 1.000

Anlage

6.7

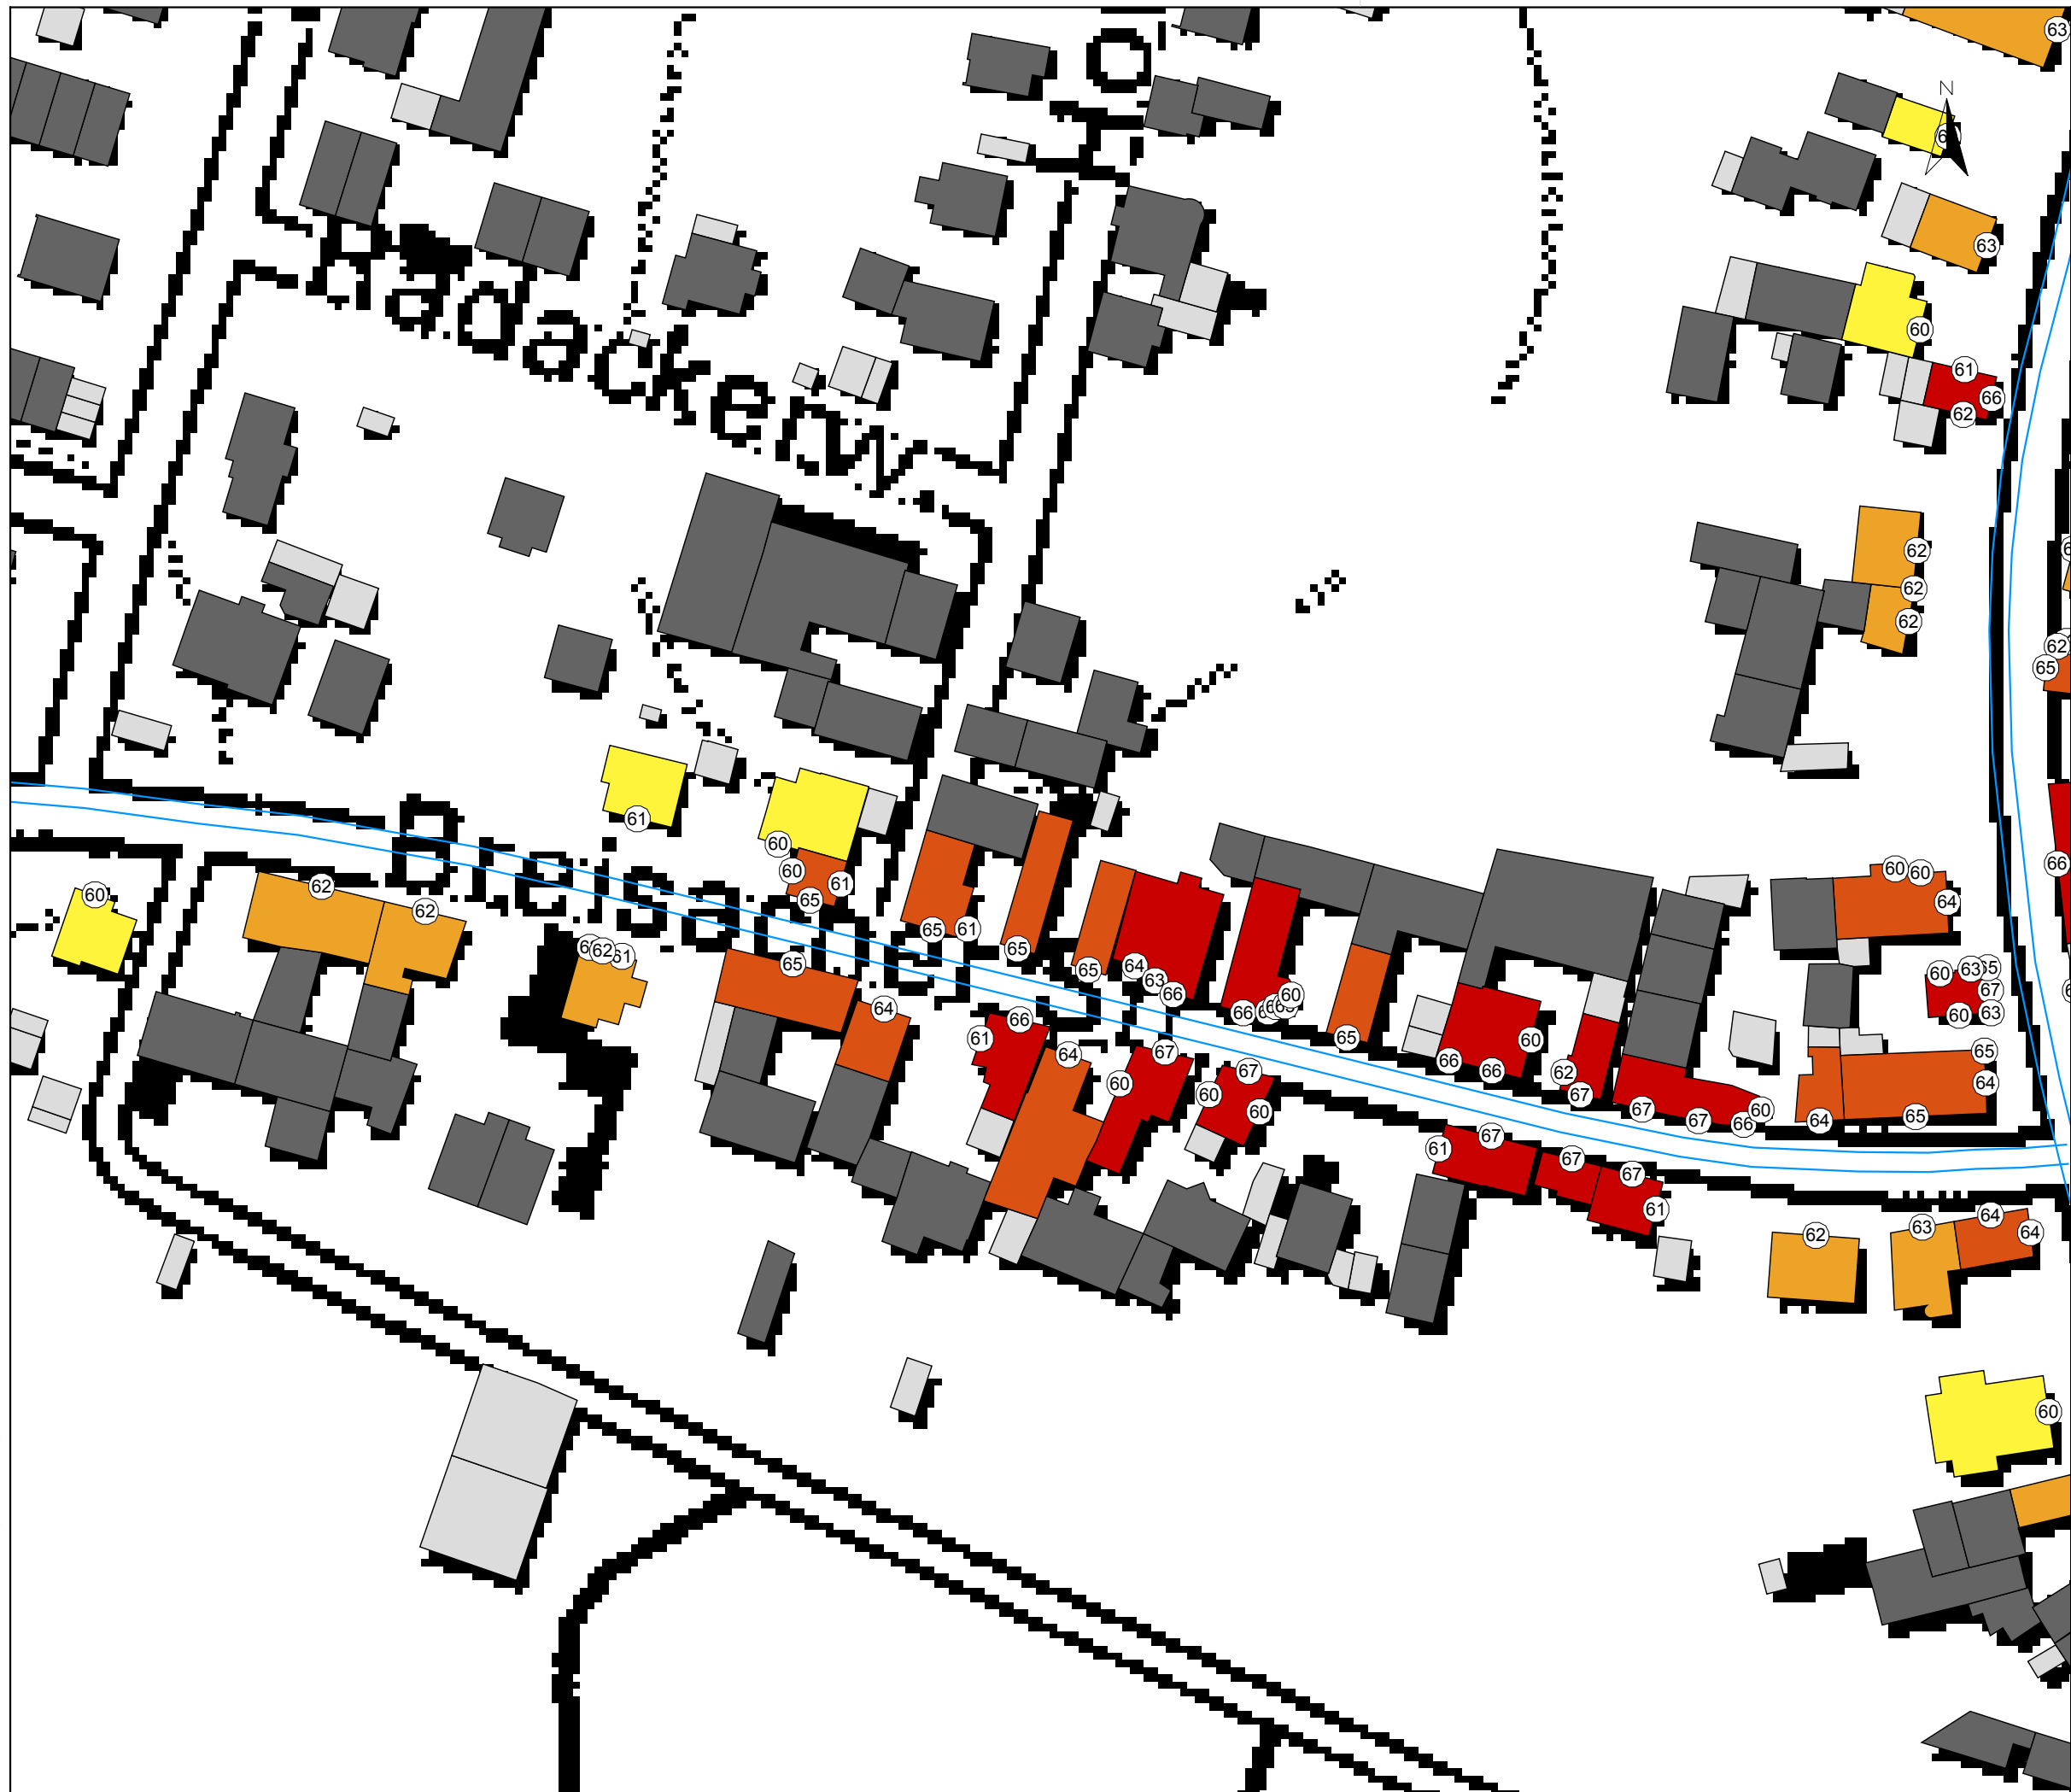

Legende

- Emissionslinie Straße
- Hauptgebäude
- Nebengebäude
- Schule
- Krankenhaus

Beurteilungspegel Tag in dB(A)

- < 60
- 60 ≤ < 62
- 62 ≤ < 64
- 64 ≤ < 66
- 66 ≤ < 68
- 68 ≤ < 70
- 70 ≤

Auftraggeber:

Stadt Breisach a. R.

Projektbez:

Lärmaktionsplan

Planbez:

Gebäudelärmkarte RLS-90
Straßenverkehr - L_{Tag}
Breisacher Straße

Proj.-Nr:

612-2048

Datum:


05/2018

Maßstab:

1: 1.000

Anlage

6.8

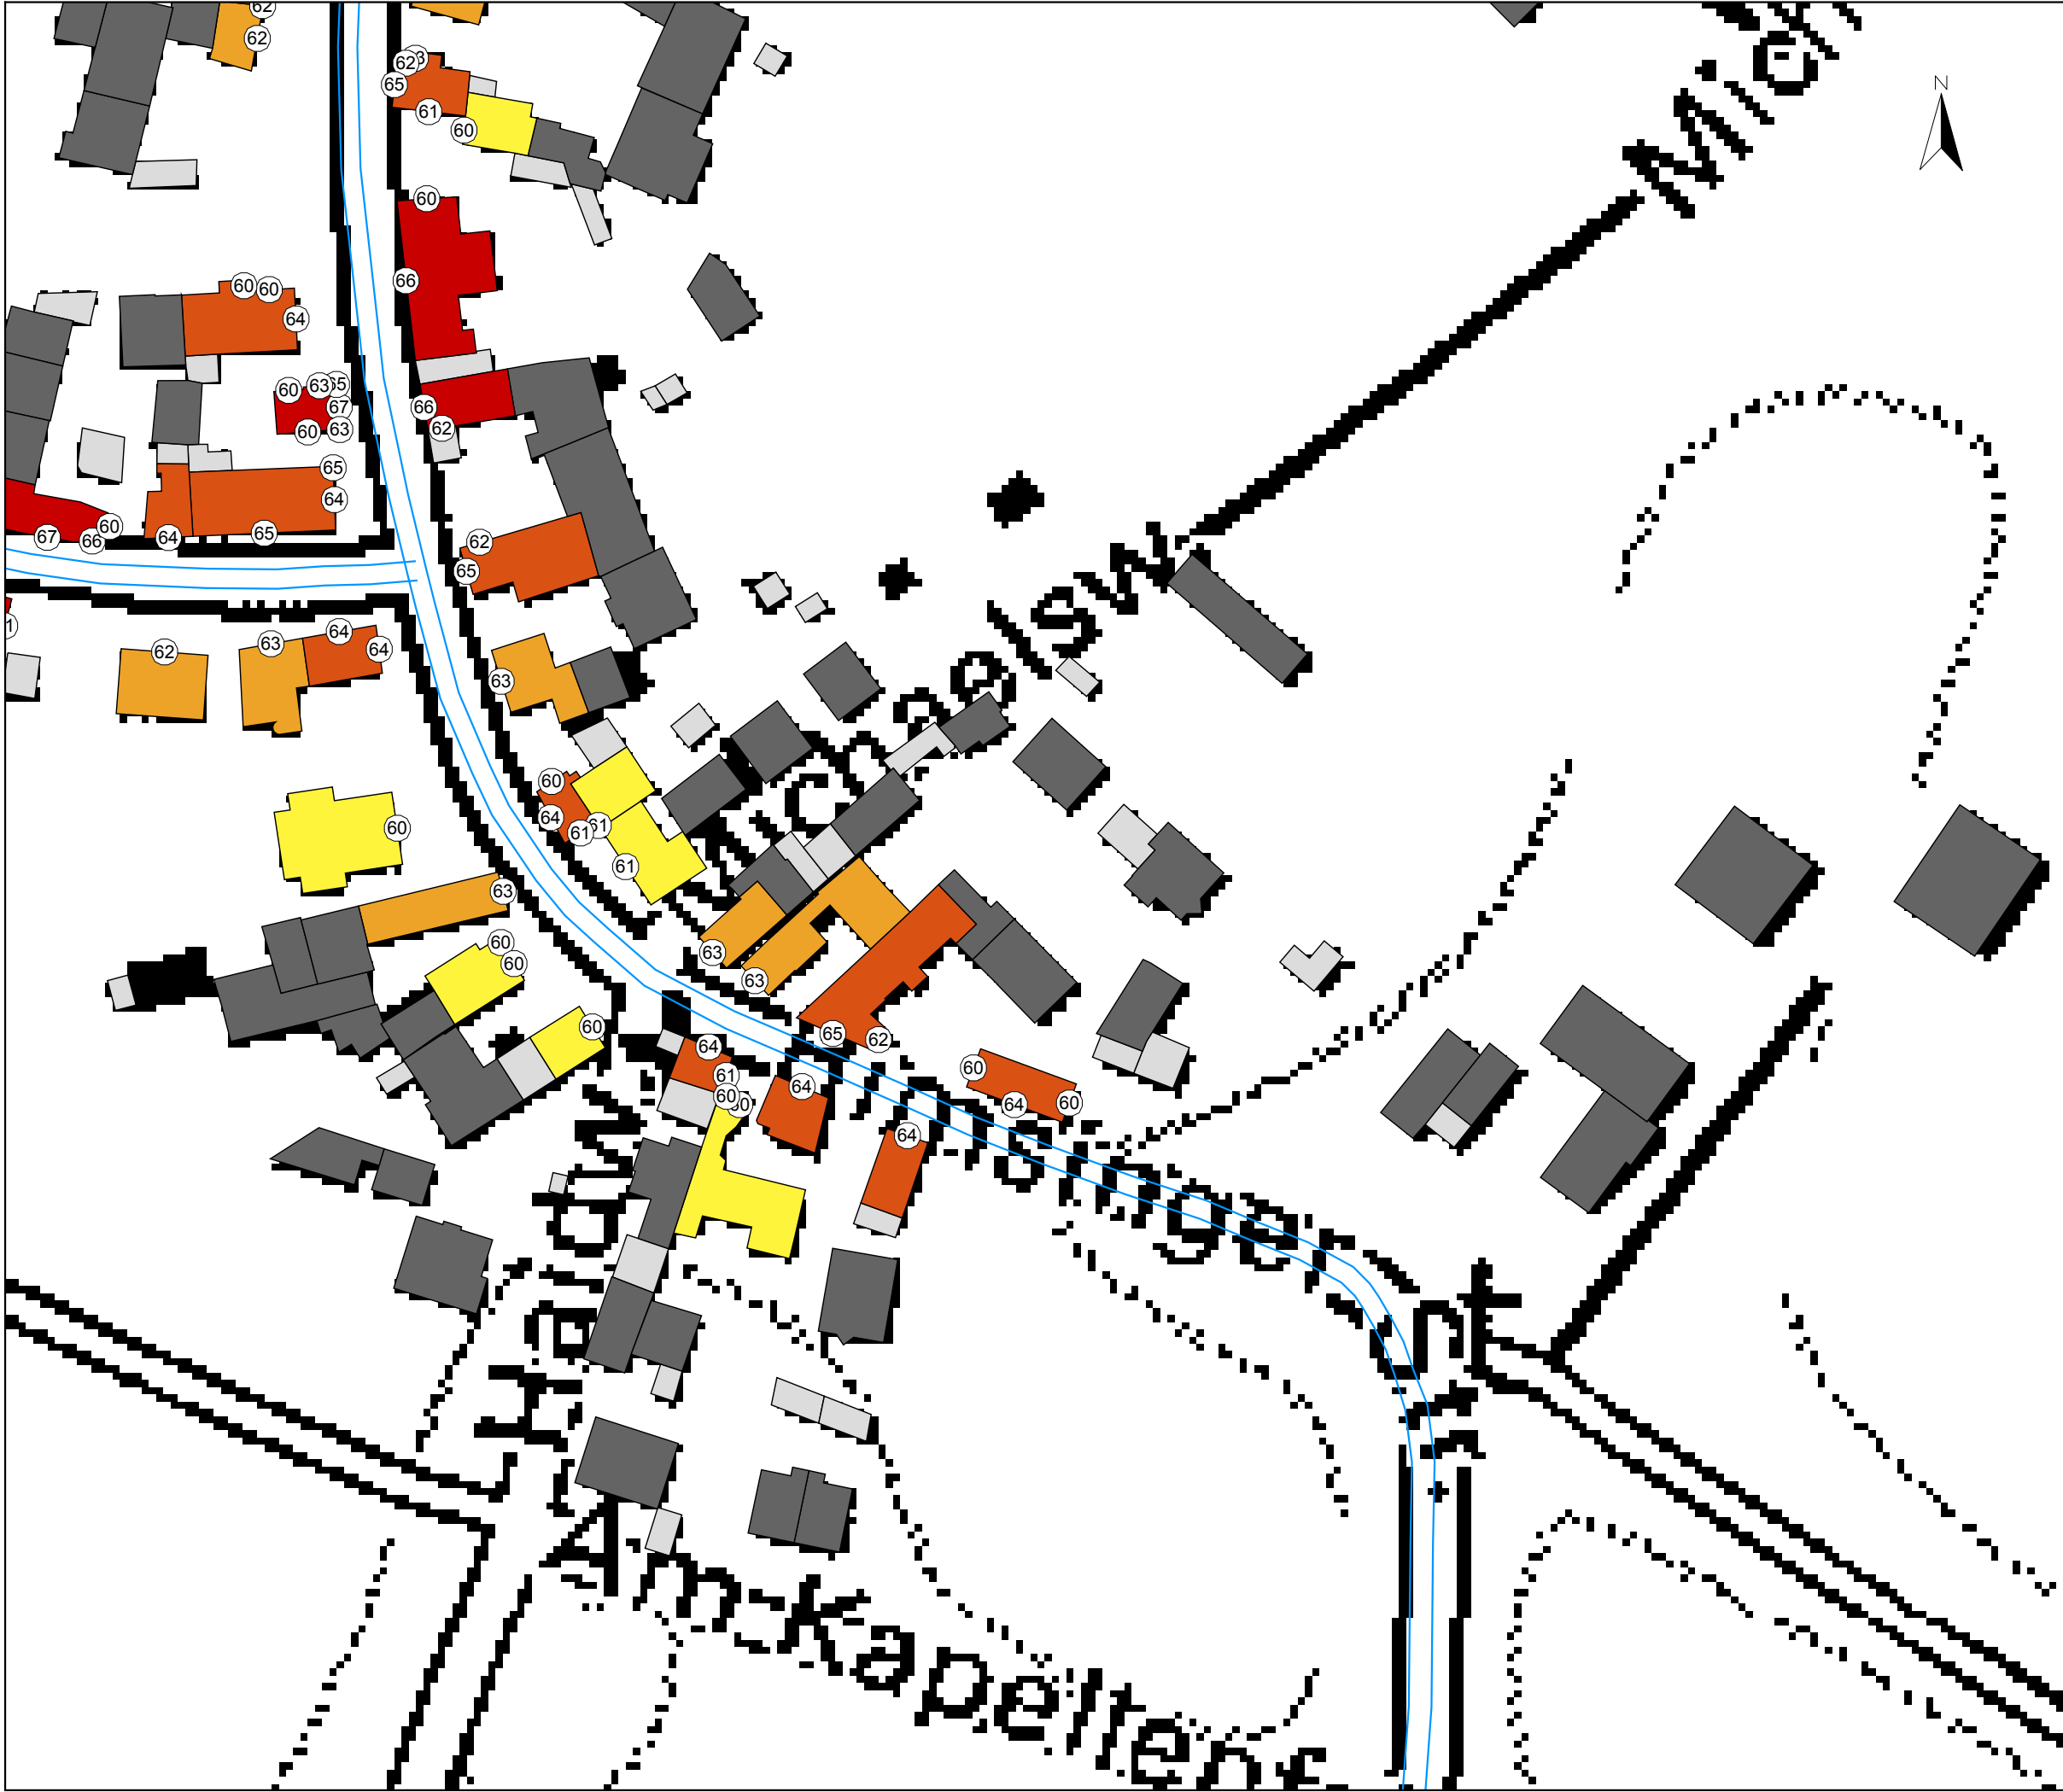

Legende

- Emissionslinie Straße
- Hauptgebäude
- Nebengebäude
- Schule
- Krankenhaus

Beurteilungspegel
Tag in dB(A)

- < 60
- 60 <= < 62
- 62 <= < 64
- 64 <= < 66
- 66 <= < 68
- 68 <= < 70
- 70 <=

Auftraggeber:

Stadt Breisach a. R.

Projektbez:

Lärmaktionsplan

Planbez:

Gebäudelärmkarte RLS-90
Straßenverkehr - L_{Tag}
L 134

Proj.-Nr:

612-2048

Datum:


05/2018

Maßstab:

1: 1.000

Anlage

6.9

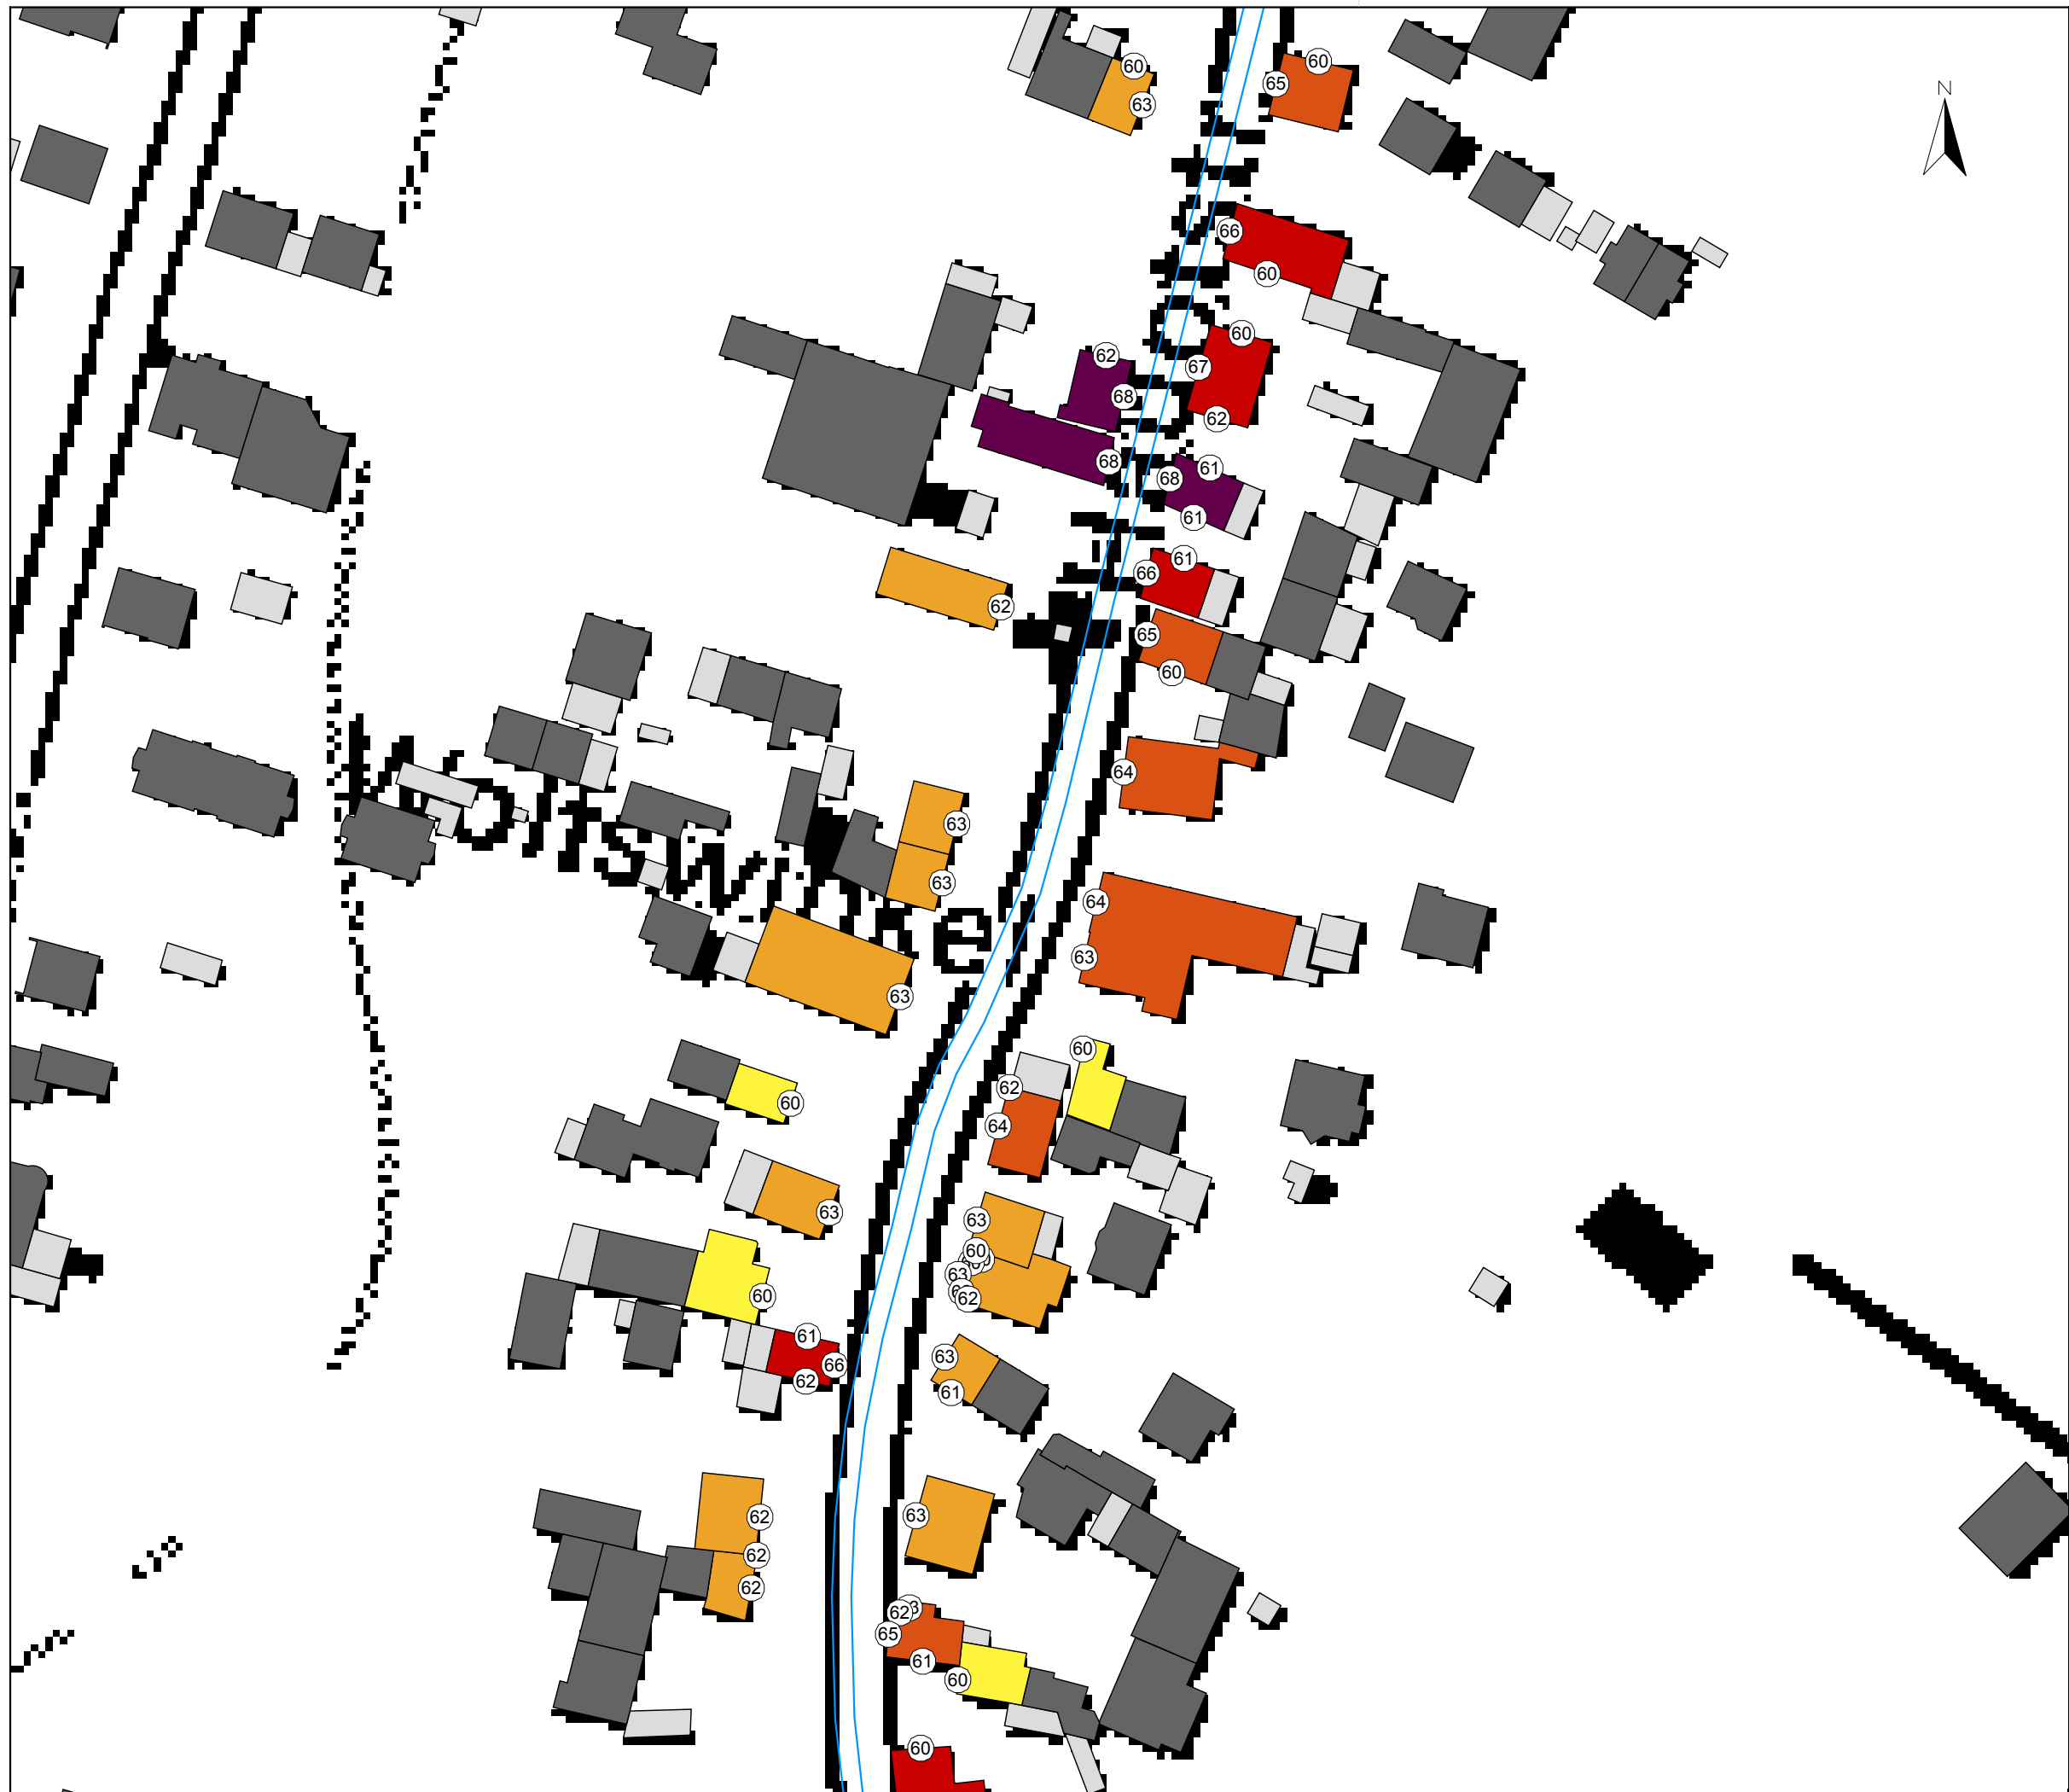

FICHTNER

WATER & TRANSPORTATION

Fichtner Water & Transportation GmbH
Linnéstraße 5 - 79110 Freiburg
+49-761-88505-0 - info@fwt.fichtner.de

Legende

- Emissionslinie Straße
- Hauptgebäude
- Nebengebäude
- Schule
- Krankenhaus

Beurteilungspegel Tag in dB(A)

- < 60
- 60 <= < 62
- 62 <= < 64
- 64 <= < 66
- 66 <= < 68
- 68 <= < 70
- 70 <=

Auftraggeber:

Stadt Breisach a. R.

Projektbez:

Lärmaktionsplan

Planbez:

Gebäudelärmkarte RLS-90
Straßenverkehr - L_{Tag}
L 134

Proj.-Nr:

612-2048

Anlage


Datum:

05/2018

Maßstab:

1: 1.000

6.10

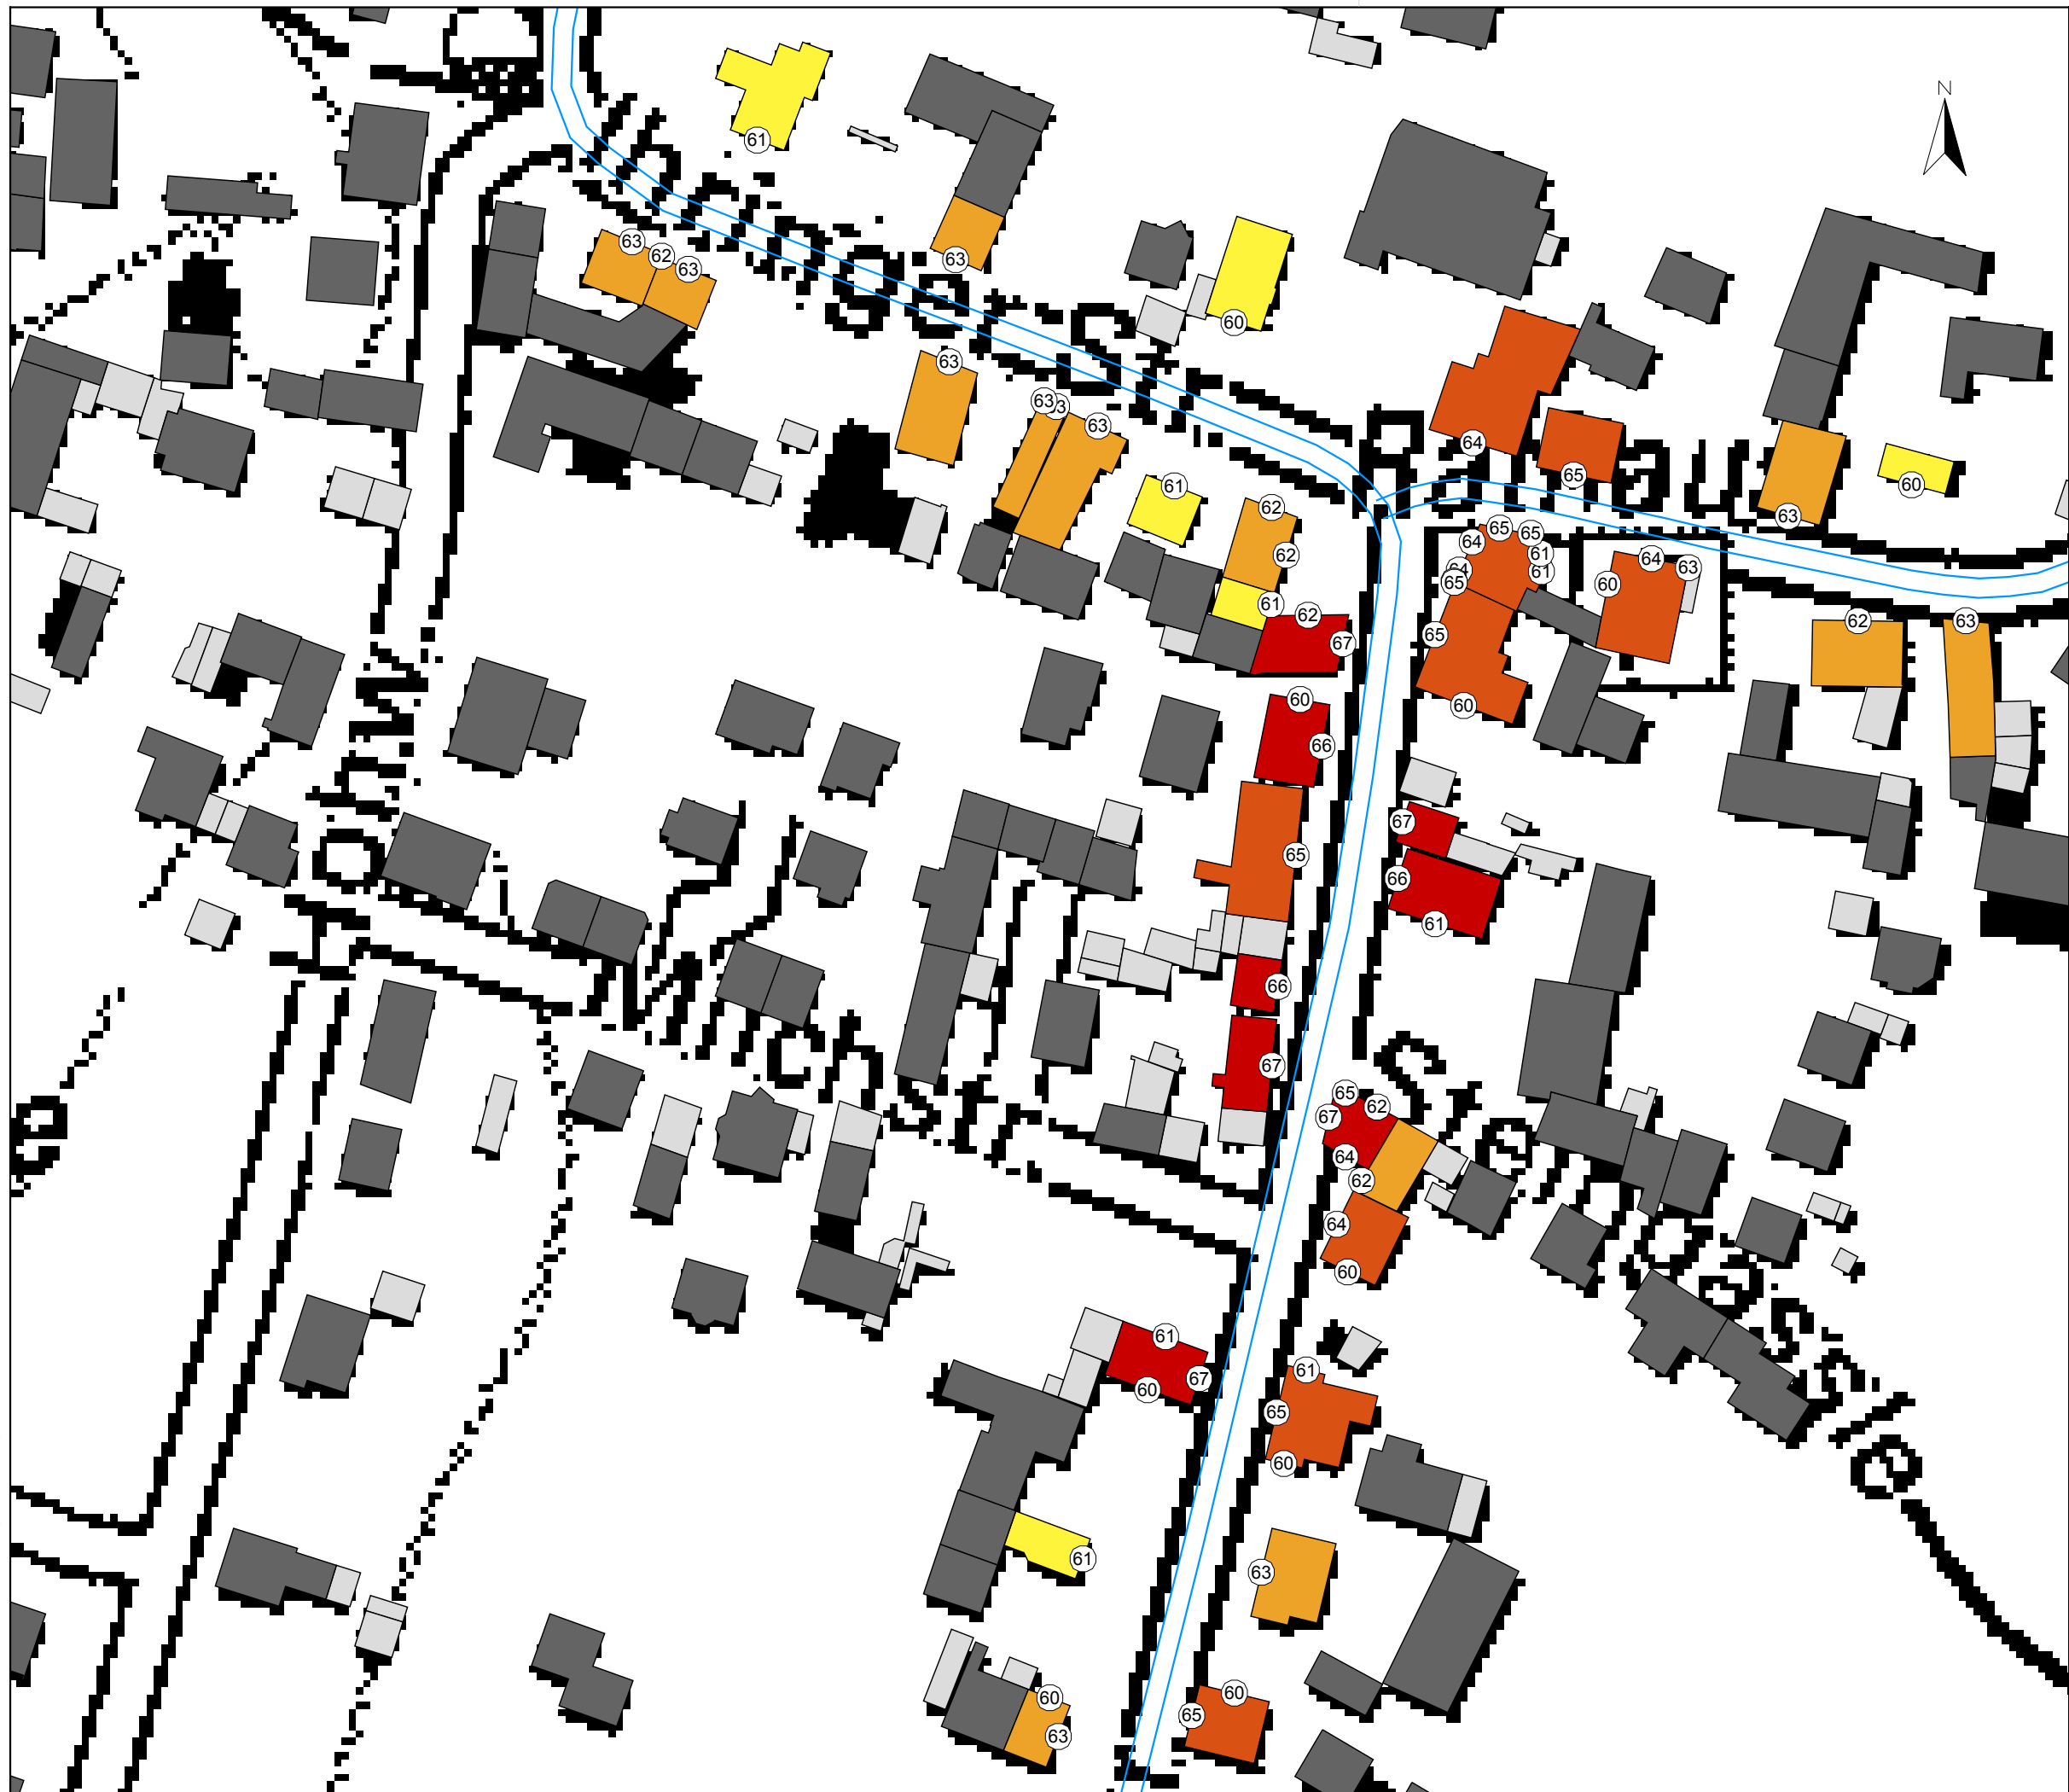

Legende

- Emissionslinie Straße
- Hauptgebäude
- Nebengebäude
- Schule
- Krankenhaus

Beurteilungspegel
Tag in dB(A)

- < 60
- 60 <= < 62
- 62 <= < 64
- 64 <= < 66
- 66 <= < 68
- 68 <= < 70
- 70 <=

Auftraggeber:

Stadt Breisach a. R.

Projektbez:

Lärmaktionsplan

Planbez:

Gebäudelärmkarte RLS-90
Straßenverkehr - L_{Tag}
L 134

Proj.-Nr:

612-2048

Datum:


05/2018

Maßstab:

1: 1.000

Anlage

6.11

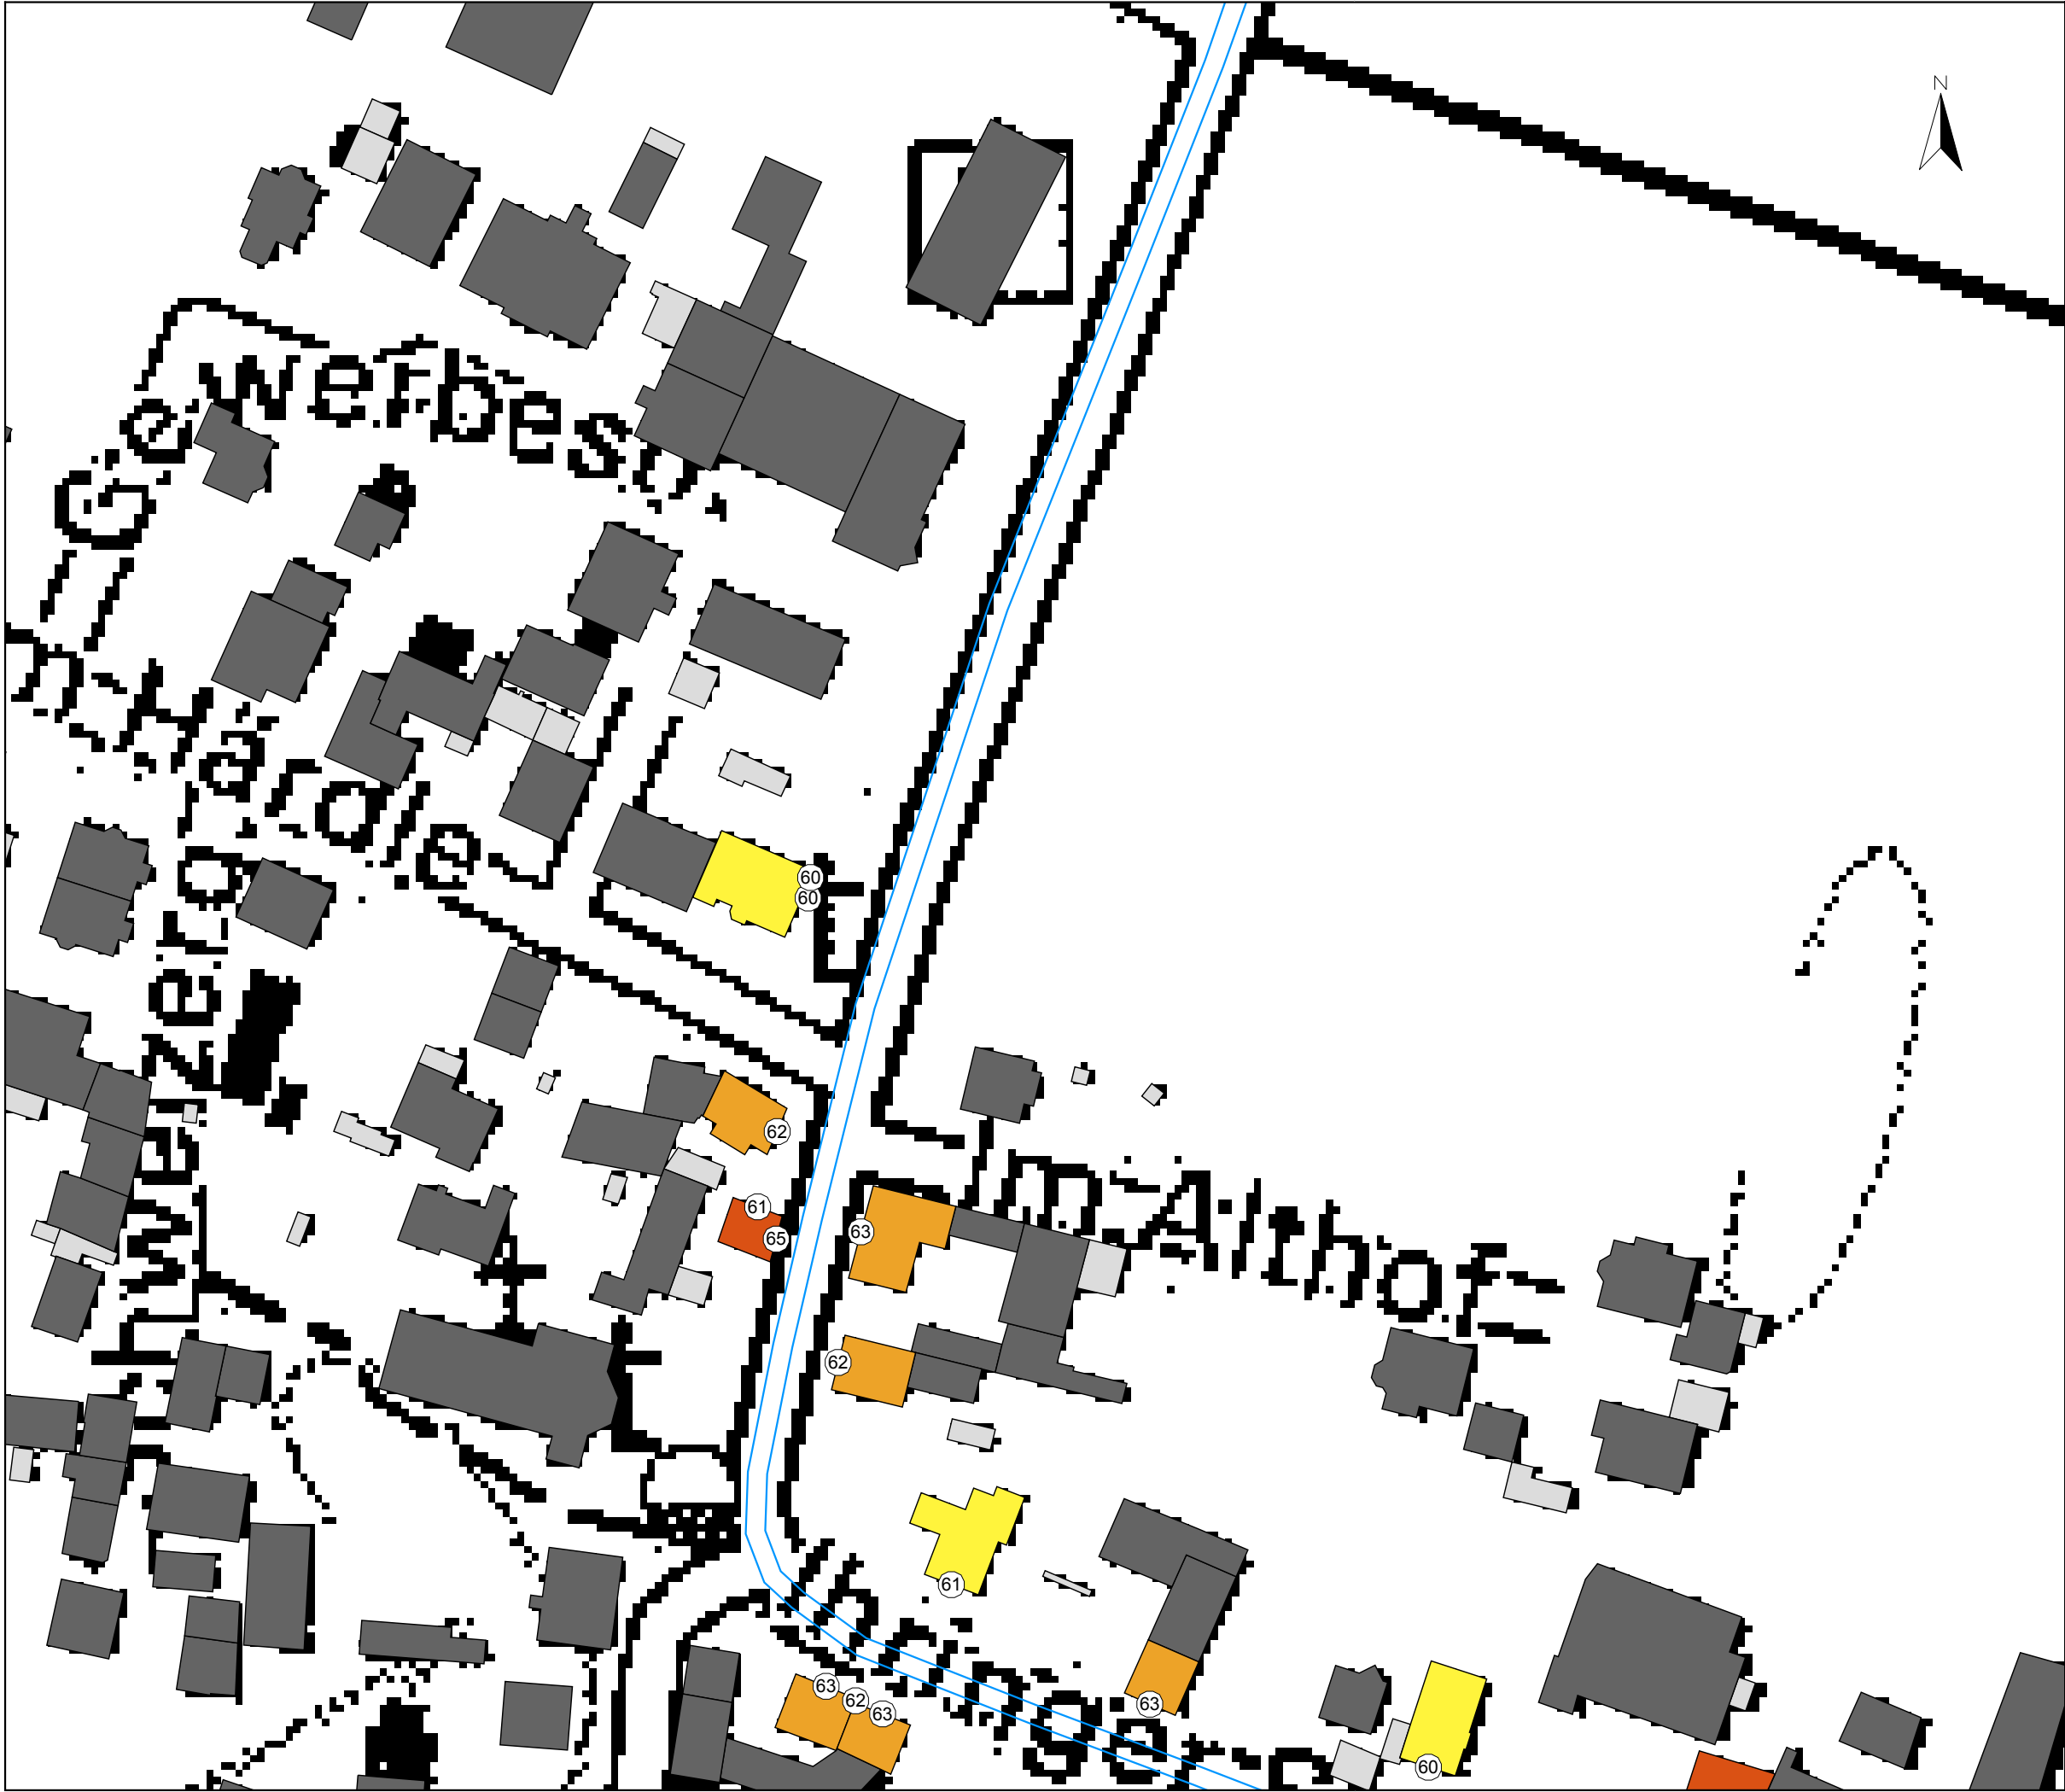

Legende

- Emissionslinie Straße
- Hauptgebäude
- Nebengebäude
- Schule
- Krankenhaus

Beurteilungspegel
Tag in dB(A)

- < 60
- 60 <= < 62
- 62 <= < 64
- 64 <= < 66
- 66 <= < 68
- 68 <= < 70
- 70 <=

Auftraggeber:

Stadt Breisach a. R.

Projektbez:

Lärmaktionsplan

Planbez:

Gebäudelärmkarte RLS-90
Straßenverkehr - L_{Tag}
L 134

Proj.-Nr:

612-2048

Datum:


05/2018

Maßstab:

1: 1.000

Anlage

6.12

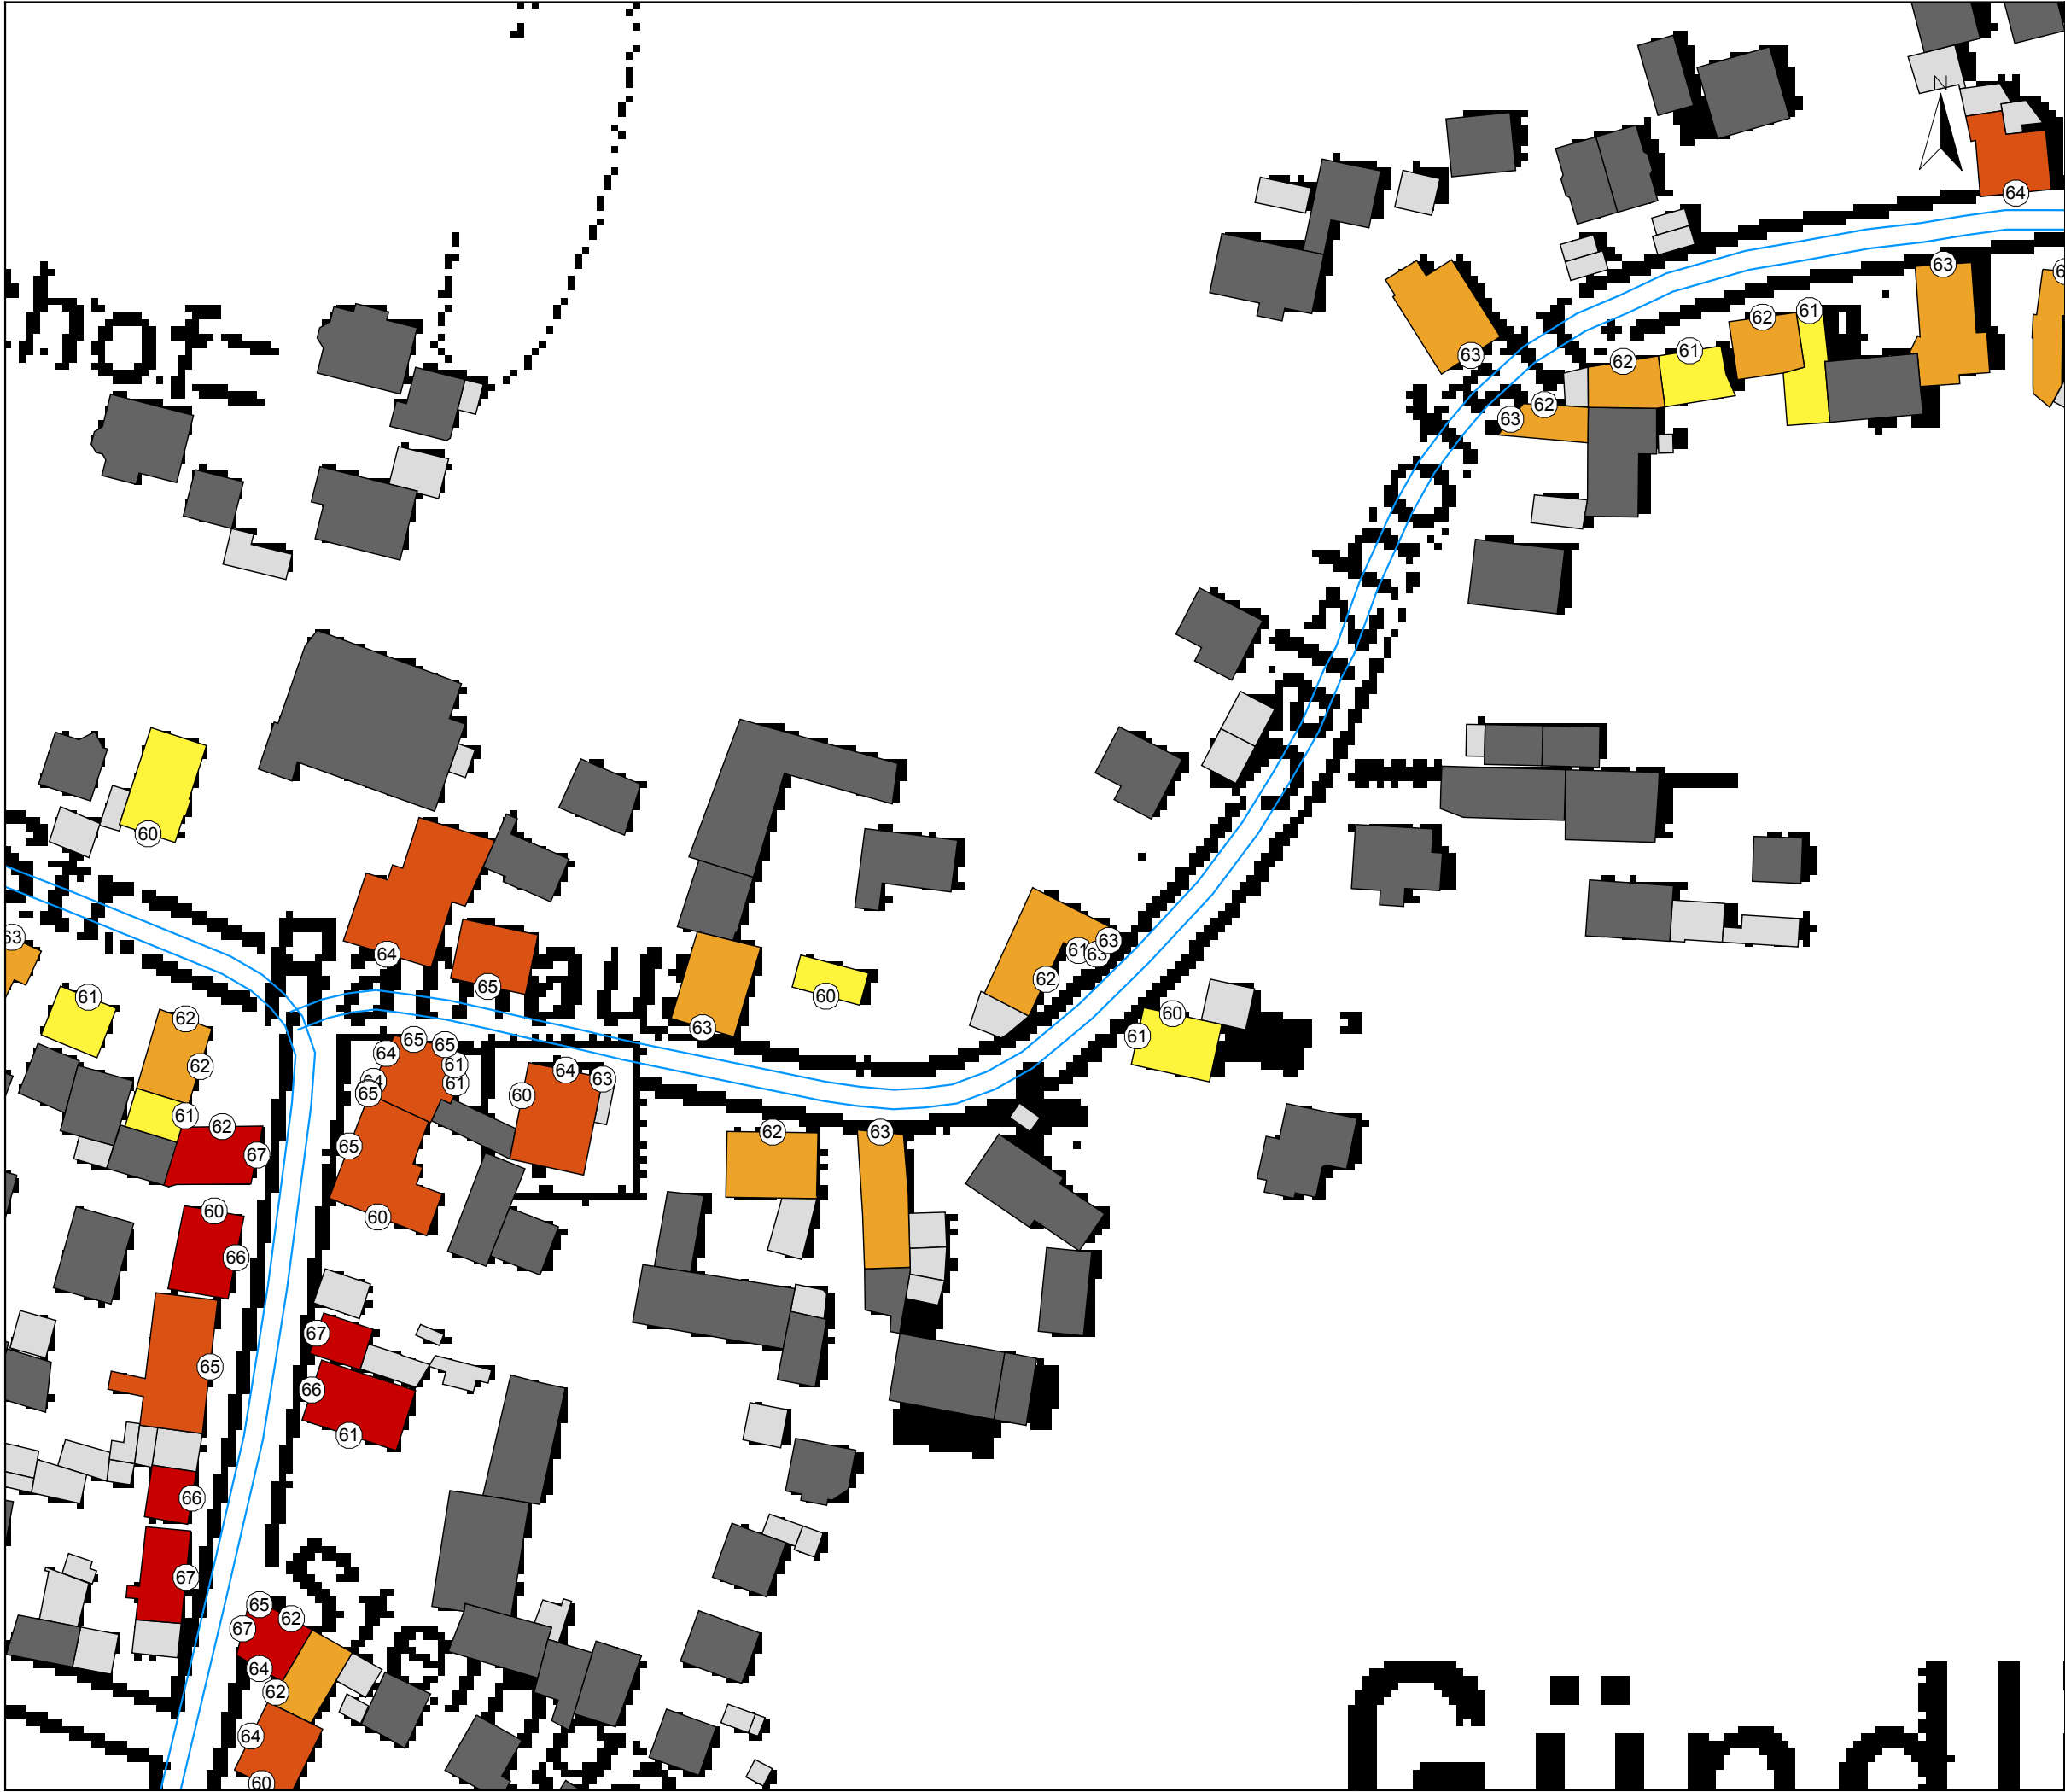

Legende

- Emissionslinie Straße
- Hauptgebäude
- Nebengebäude
- Schule
- Krankenhaus

Beurteilungspegel
Tag in dB(A)

- < 60
- 60 <= < 62
- 62 <= < 64
- 64 <= < 66
- 66 <= < 68
- 68 <= < 70
- 70 <=

Auftraggeber:

Stadt Breisach a. R.

Projektbez:

Lärmaktionsplan

Planbez:

Gebäudelärmkarte RLS-90
Straßenverkehr - L_{Tag}
Salzhofstraße

Proj.-Nr:

612-2048

Datum:

05/2018


Maßstab:

1: 1.000

Anlage

6.13

P:\612\2000-2048\2-2048 LAP Breisach\500 Planung\510 Bearbeitung\SP6 LAP Breisach RLS-90

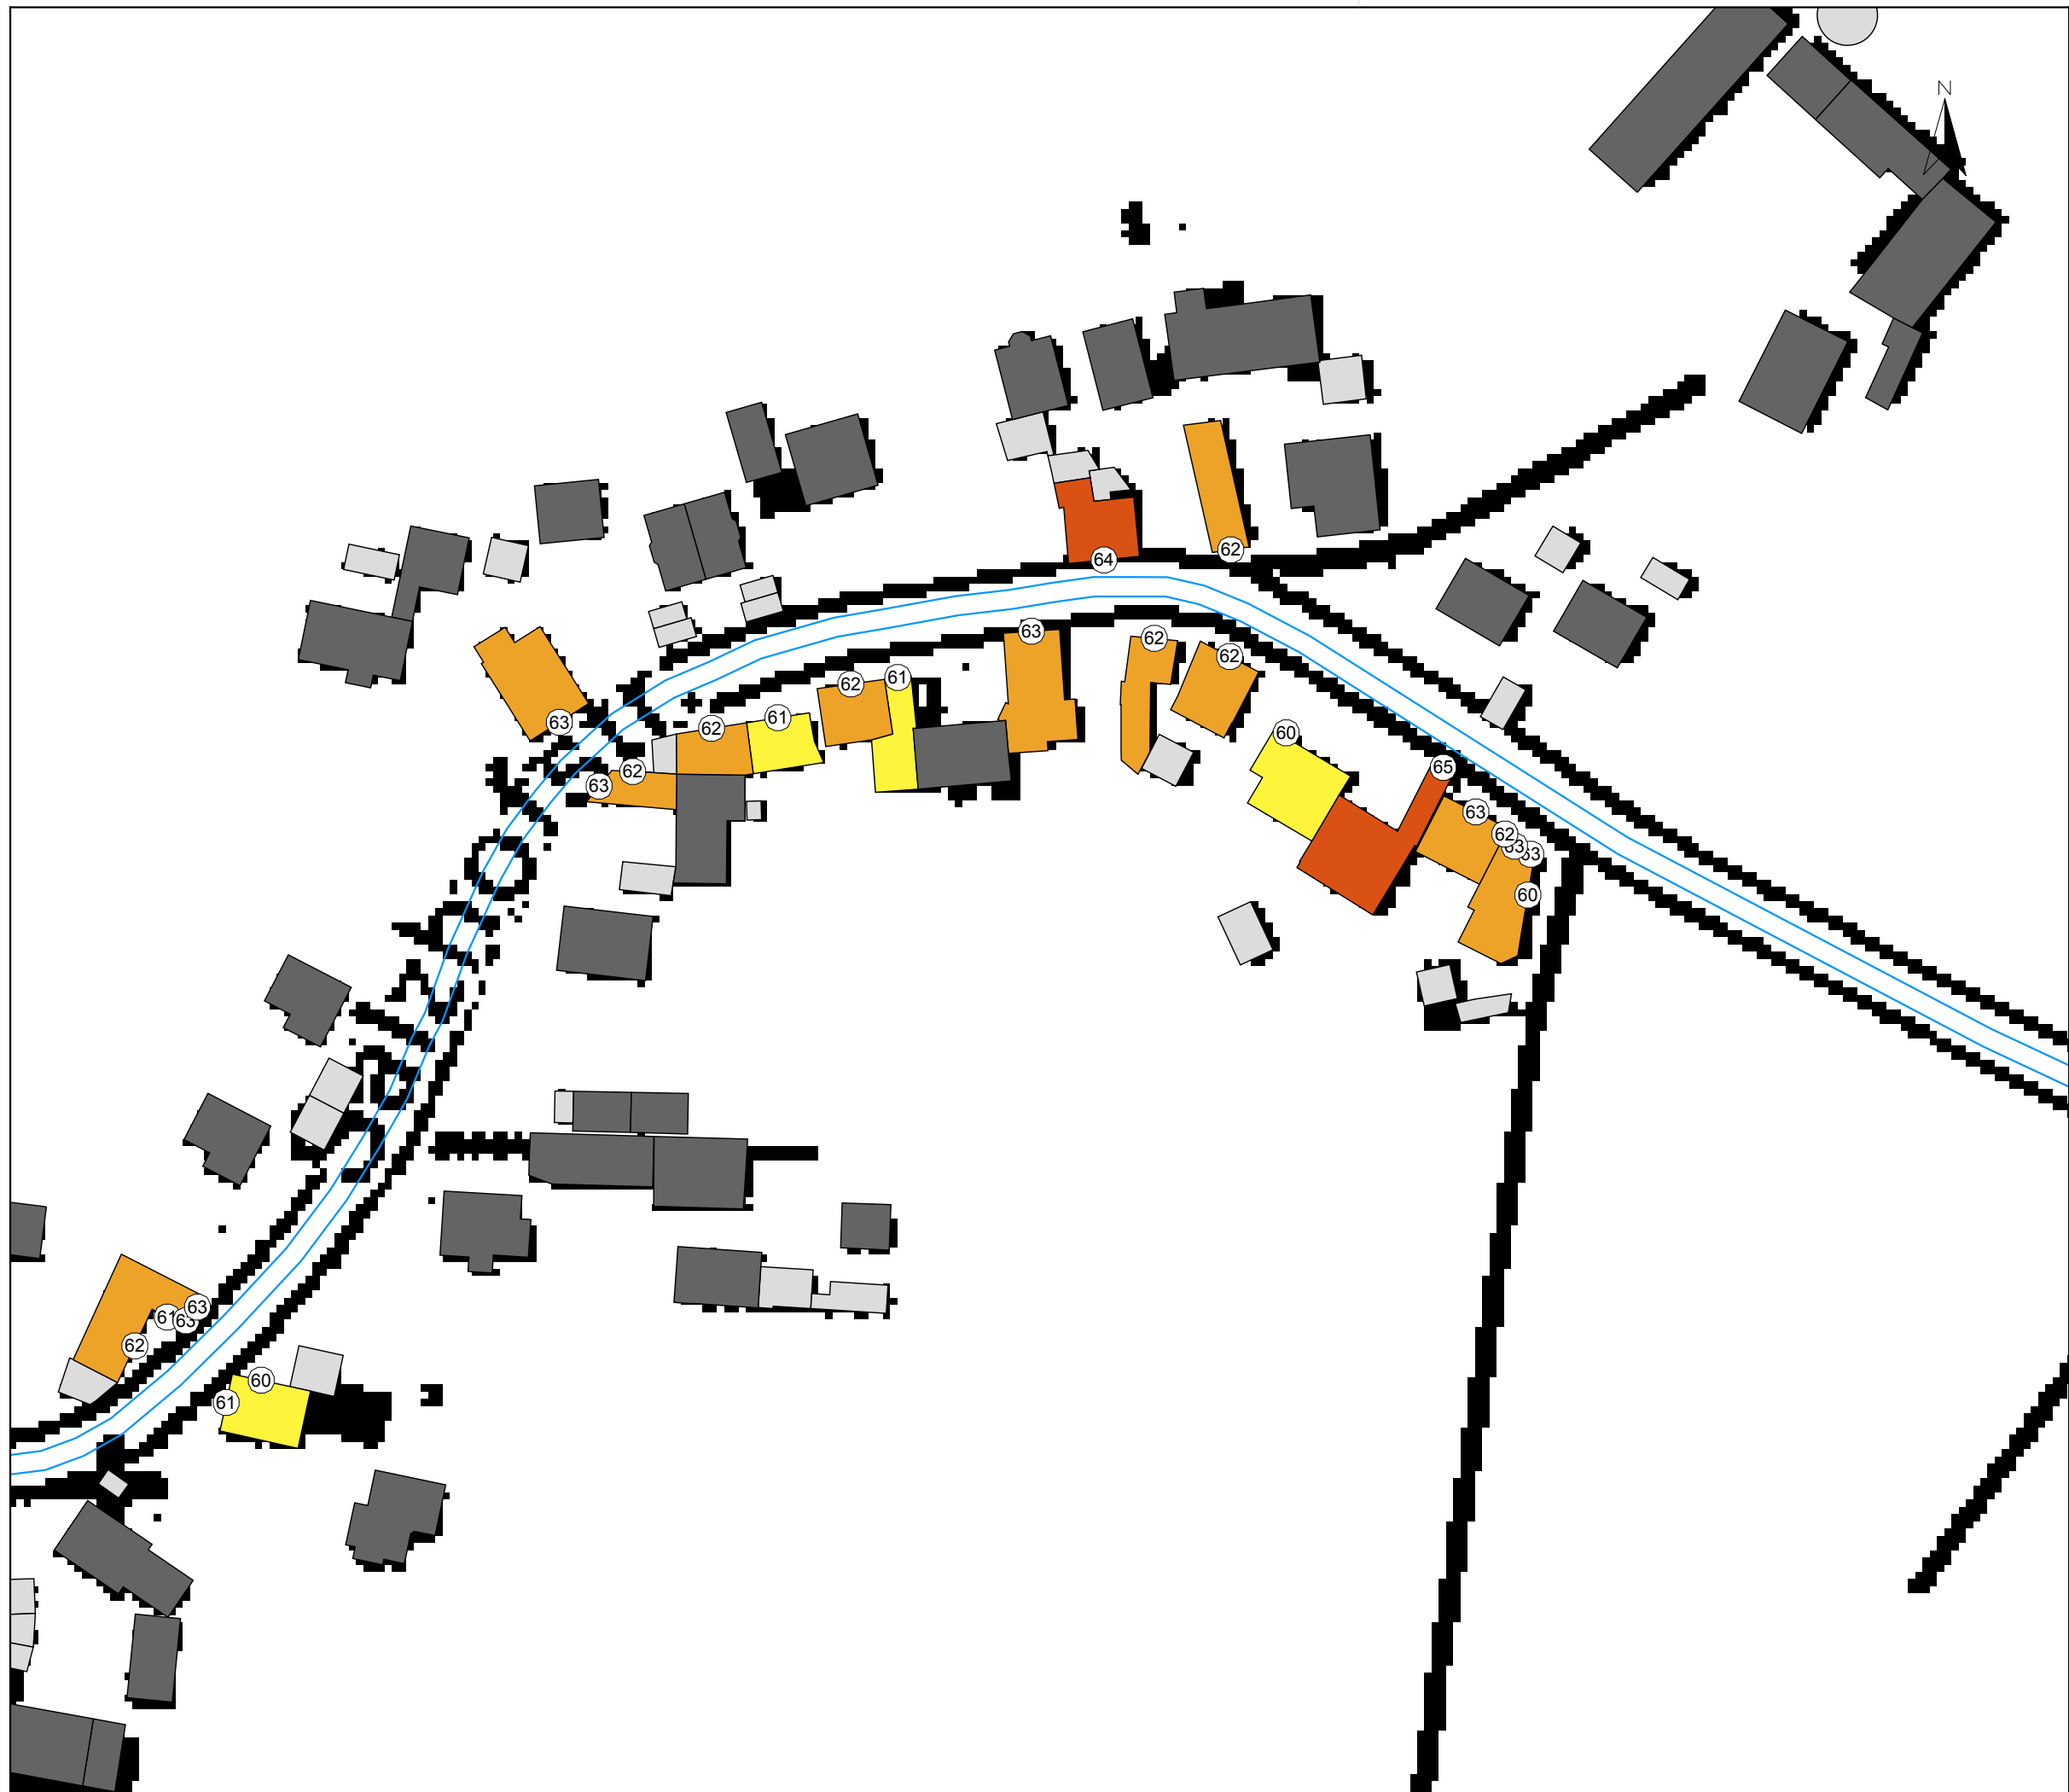

FICHTNER

WATER & TRANSPORTATION

Fichtner Water & Transportation GmbH
Linnéstraße 5 - 79110 Freiburg
+49-761-88505-0 - info@fwt.fichtner.de

Legende

- Emissionslinie Straße
- Hauptgebäude
- Nebengebäude
- Schule
- Krankenhaus

Beurteilungspegel Tag in dB(A)

- < 60
- 60 <= < 62
- 62 <= < 64
- 64 <= < 66
- 66 <= < 68
- 68 <= < 70
- 70 <=

Auftraggeber:

Stadt Breisach a. R.

Projektbez:

Lärmaktionsplan

Planbez:

Gebäudelärmkarte RLS-90
Straßenverkehr - L_{Tag}
Salzhofstraße

Proj.-Nr:

612-2048

Anlage

Datum:

05/2018

Maßstab:

1: 1.000

6.14



FICHTNER

WATER & TRANSPORTATION

Fichtner Water & Transportation GmbH
Linnéstraße 5 - 79110 Freiburg
+49-761-88505-0 - info@fwt.fichtner.de

Legende

- Emissionslinie Straße
- Hauptgebäude
- Nebengebäude
- Schule
- Krankenhaus

Beurteilungspegel
Tag in dB(A)

- < 60
- 60 <= < 62
- 62 <= < 64
- 64 <= < 66
- 66 <= < 68
- 68 <= < 70
- 70 <=

Auftraggeber:

Stadt Breisach a. R.

Projektbez:

Lärmaktionsplan

Planbez:

Gebäudelärmkarte RLS-90
Straßenverkehr - L_{Tag}
Bundesstraße

Proj.-Nr:

612-2048

Datum:


05/2018

Maßstab:

1: 1.000

Anlage

6.15

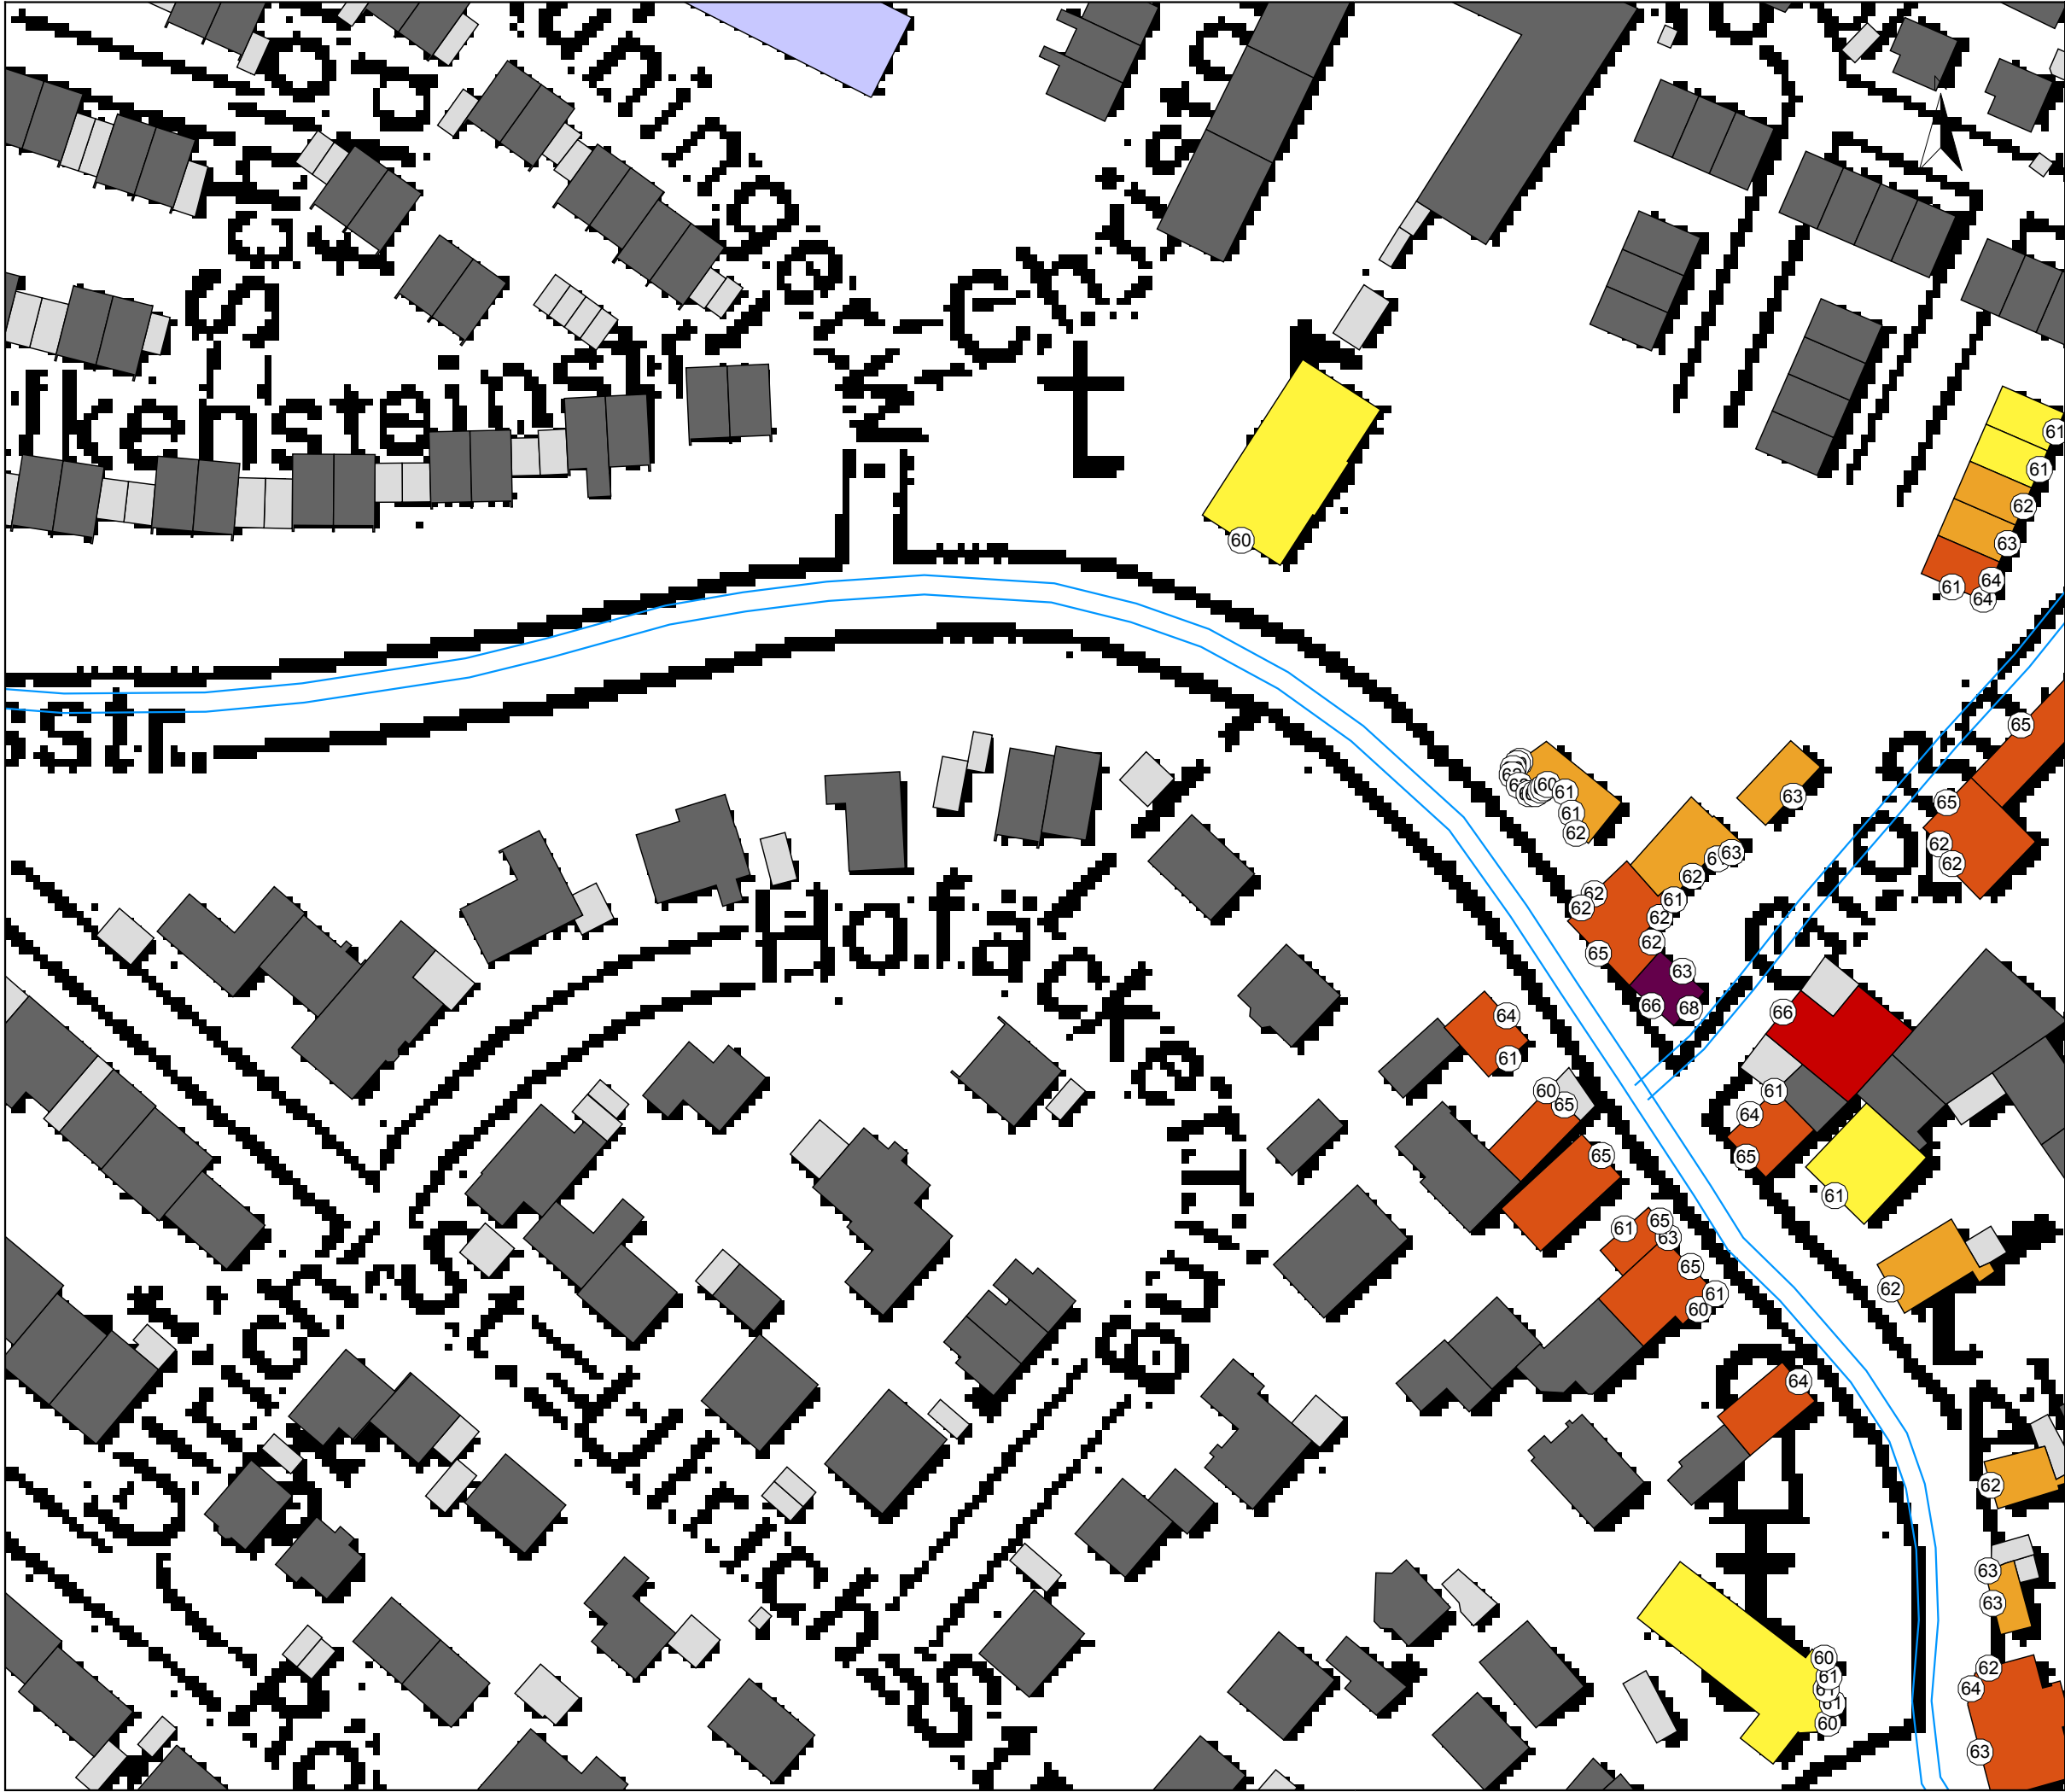

Legende

- Emissionslinie Straße
- Hauptgebäude
- Nebengebäude
- Schule
- Krankenhaus

Beurteilungspegel
Tag in dB(A)

- < 60
- 60 <= < 62
- 62 <= < 64
- 64 <= < 66
- 66 <= < 68
- 68 <= < 70
- 70 <=

Auftraggeber:

Stadt Breisach a. R.

Projektbez:

Lärmaktionsplan

Planbez:

Gebäudelärmkarte RLS-90
Straßenverkehr - L_{Tag}
Bundesstraße

Proj.-Nr:

612-2048

Datum:

05/2018

Maßstab:

1: 1.000

Anlage

6.16



Legende

- Emissionslinie Straße
- Hauptgebäude
- Nebengebäude
- Schule
- Krankenhaus

Beurteilungspegel
Tag in dB(A)

- < 60
- 60 <= < 62
- 62 <= < 64
- 64 <= < 66
- 66 <= < 68
- 68 <= < 70
- 70 <=

Auftraggeber:

Stadt Breisach a. R.

Projektbez:

Lärmaktionsplan

Planbez:

Gebäudelärmkarte RLS-90
Straßenverkehr - L_{Tag}
Großgasse

Proj.-Nr:

612-2048

Datum:


05/2018

Maßstab:

1: 1.000

Anlage

6.17

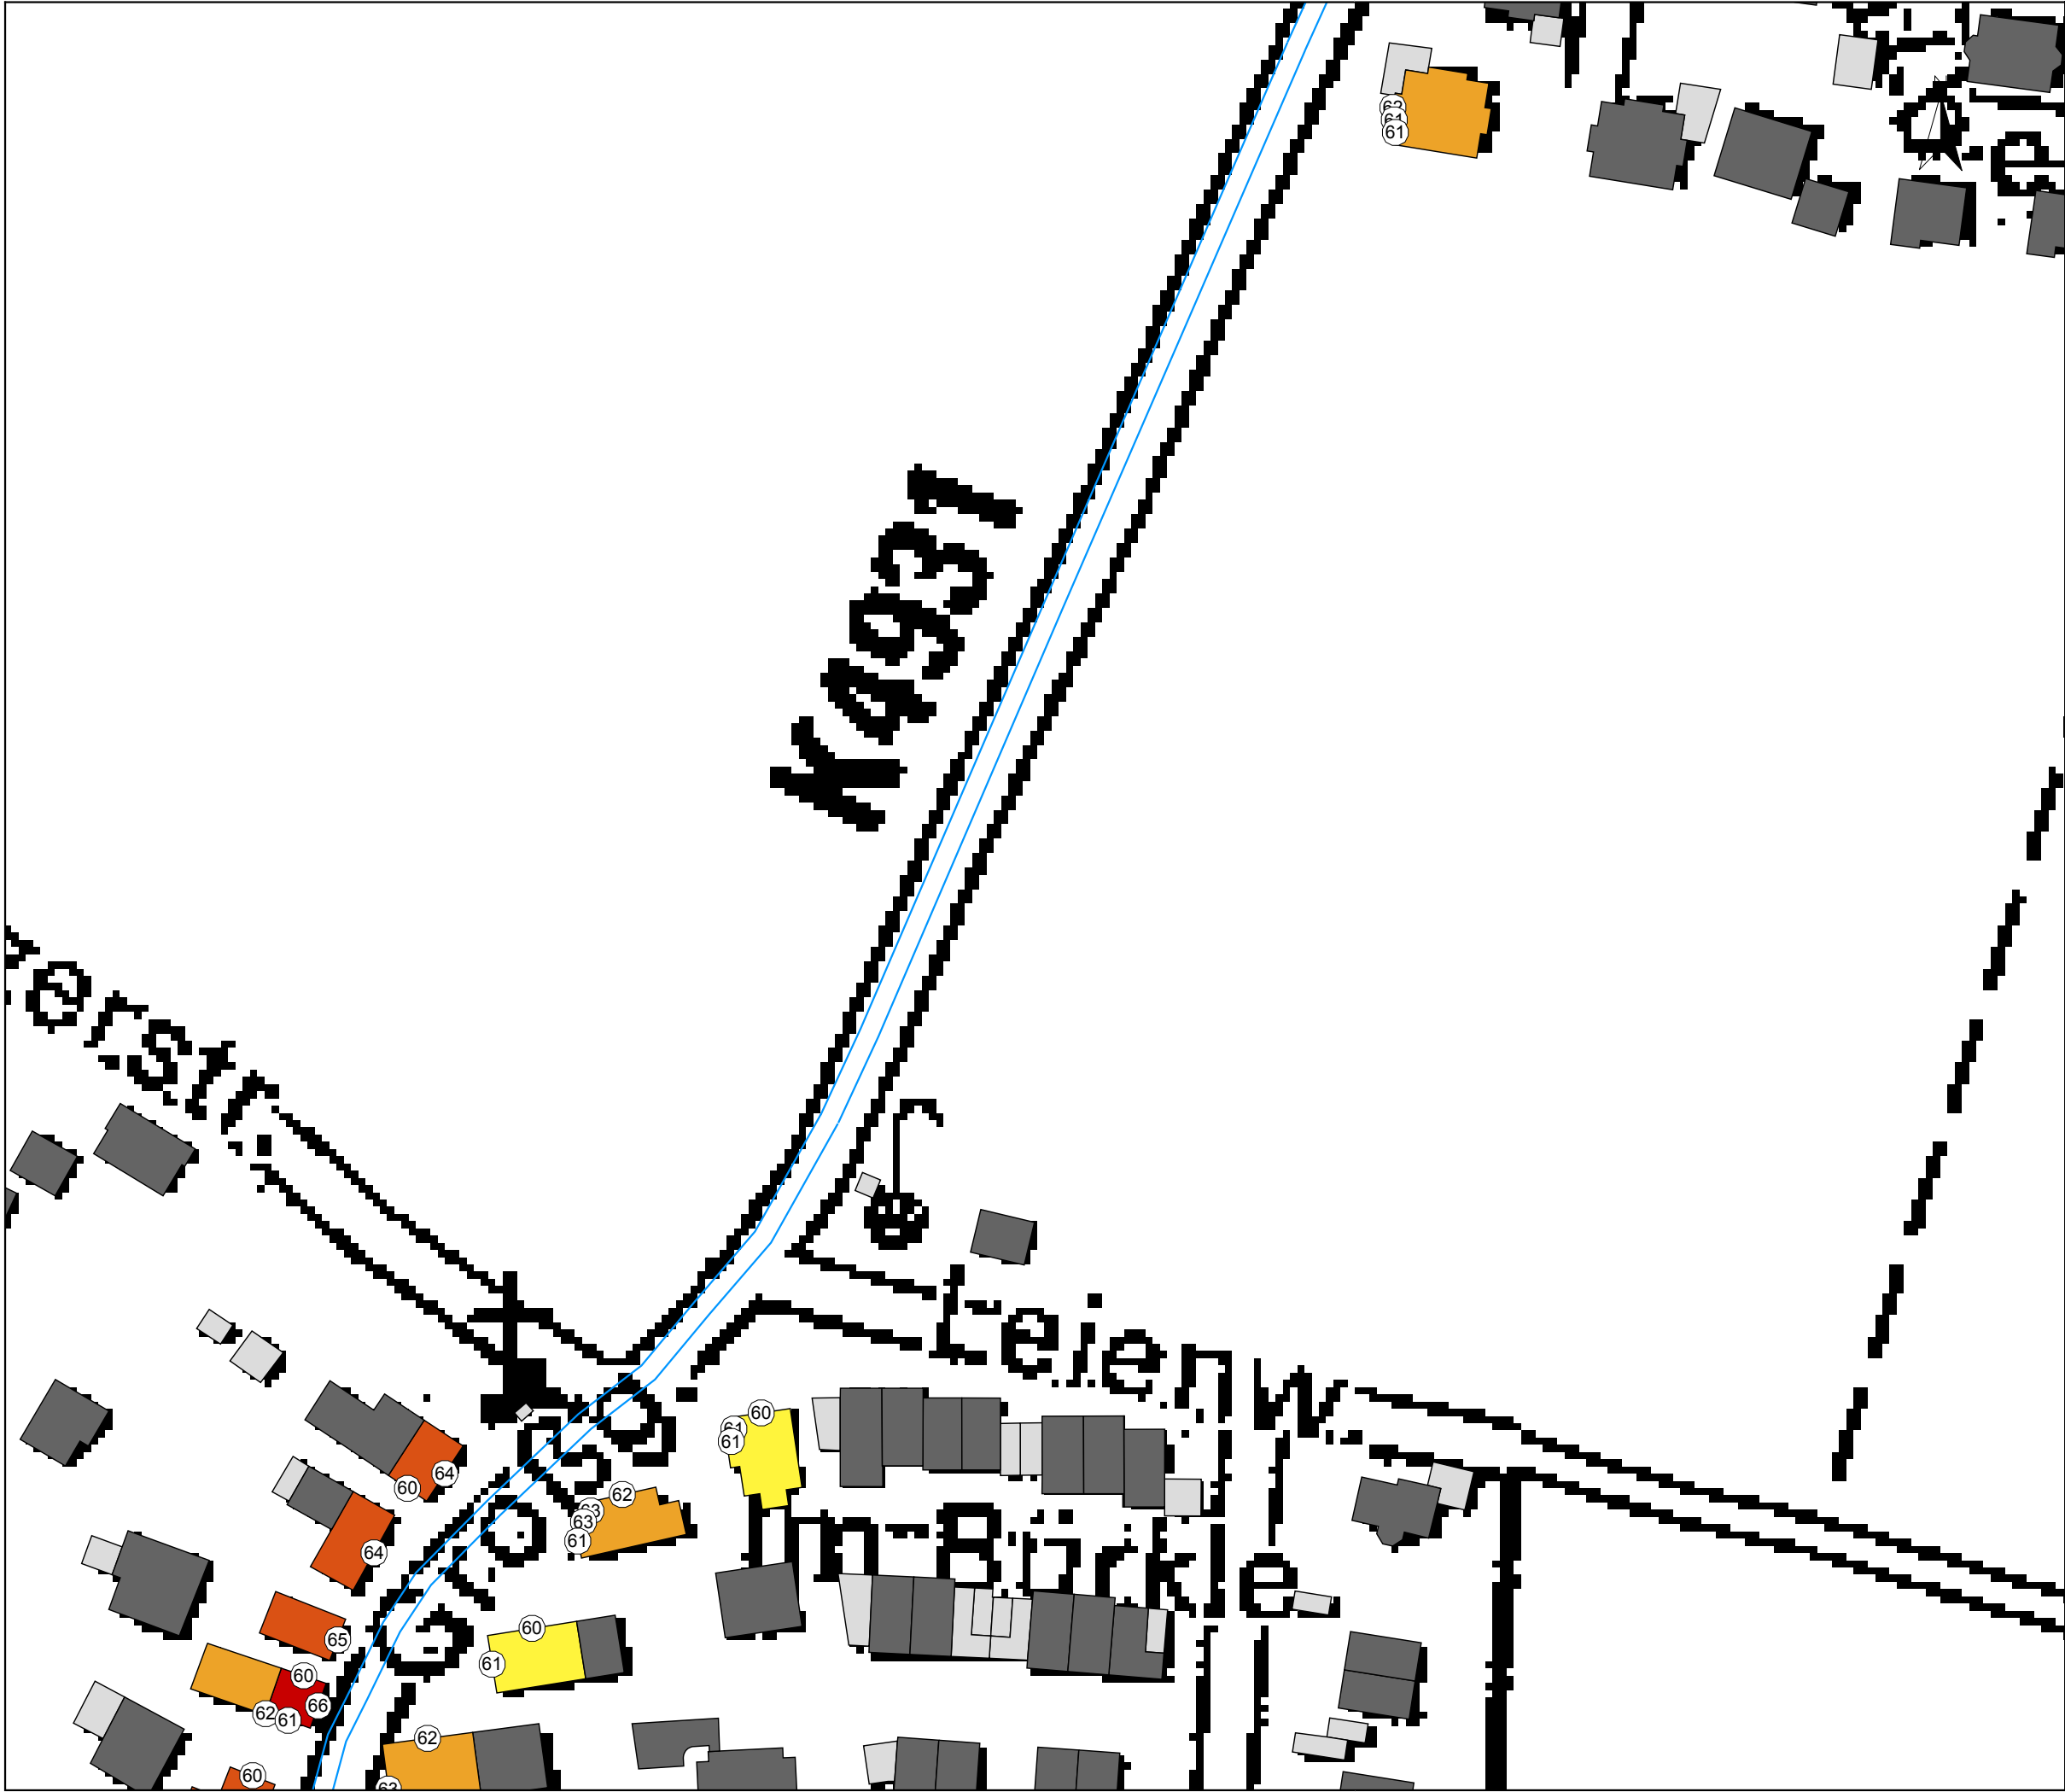

FICHTNER

WATER & TRANSPORTATION

Fichtner Water & Transportation GmbH
Linnéstraße 5 - 79110 Freiburg
+49-761-88505-0 - info@fwt.fichtner.de

Legende

- Emissionslinie Straße
- Hauptgebäude
- Nebengebäude
- Schule
- Krankenhaus

Beurteilungspegel
Tag in dB(A)

- < 60
- 60 <= < 62
- 62 <= < 64
- 64 <= < 66
- 66 <= < 68
- 68 <= < 70
- 70 <=

Auftraggeber:

Stadt Breisach a. R.

Projektbez:

Lärmaktionsplan

Planbez:

Gebäudelärmkarte RLS-90
Straßenverkehr - L_{Tag}
Großgasse

Proj.-Nr:

612-2048

Anlage


Datum:

05/2018

Maßstab:

1: 1.000

6.18

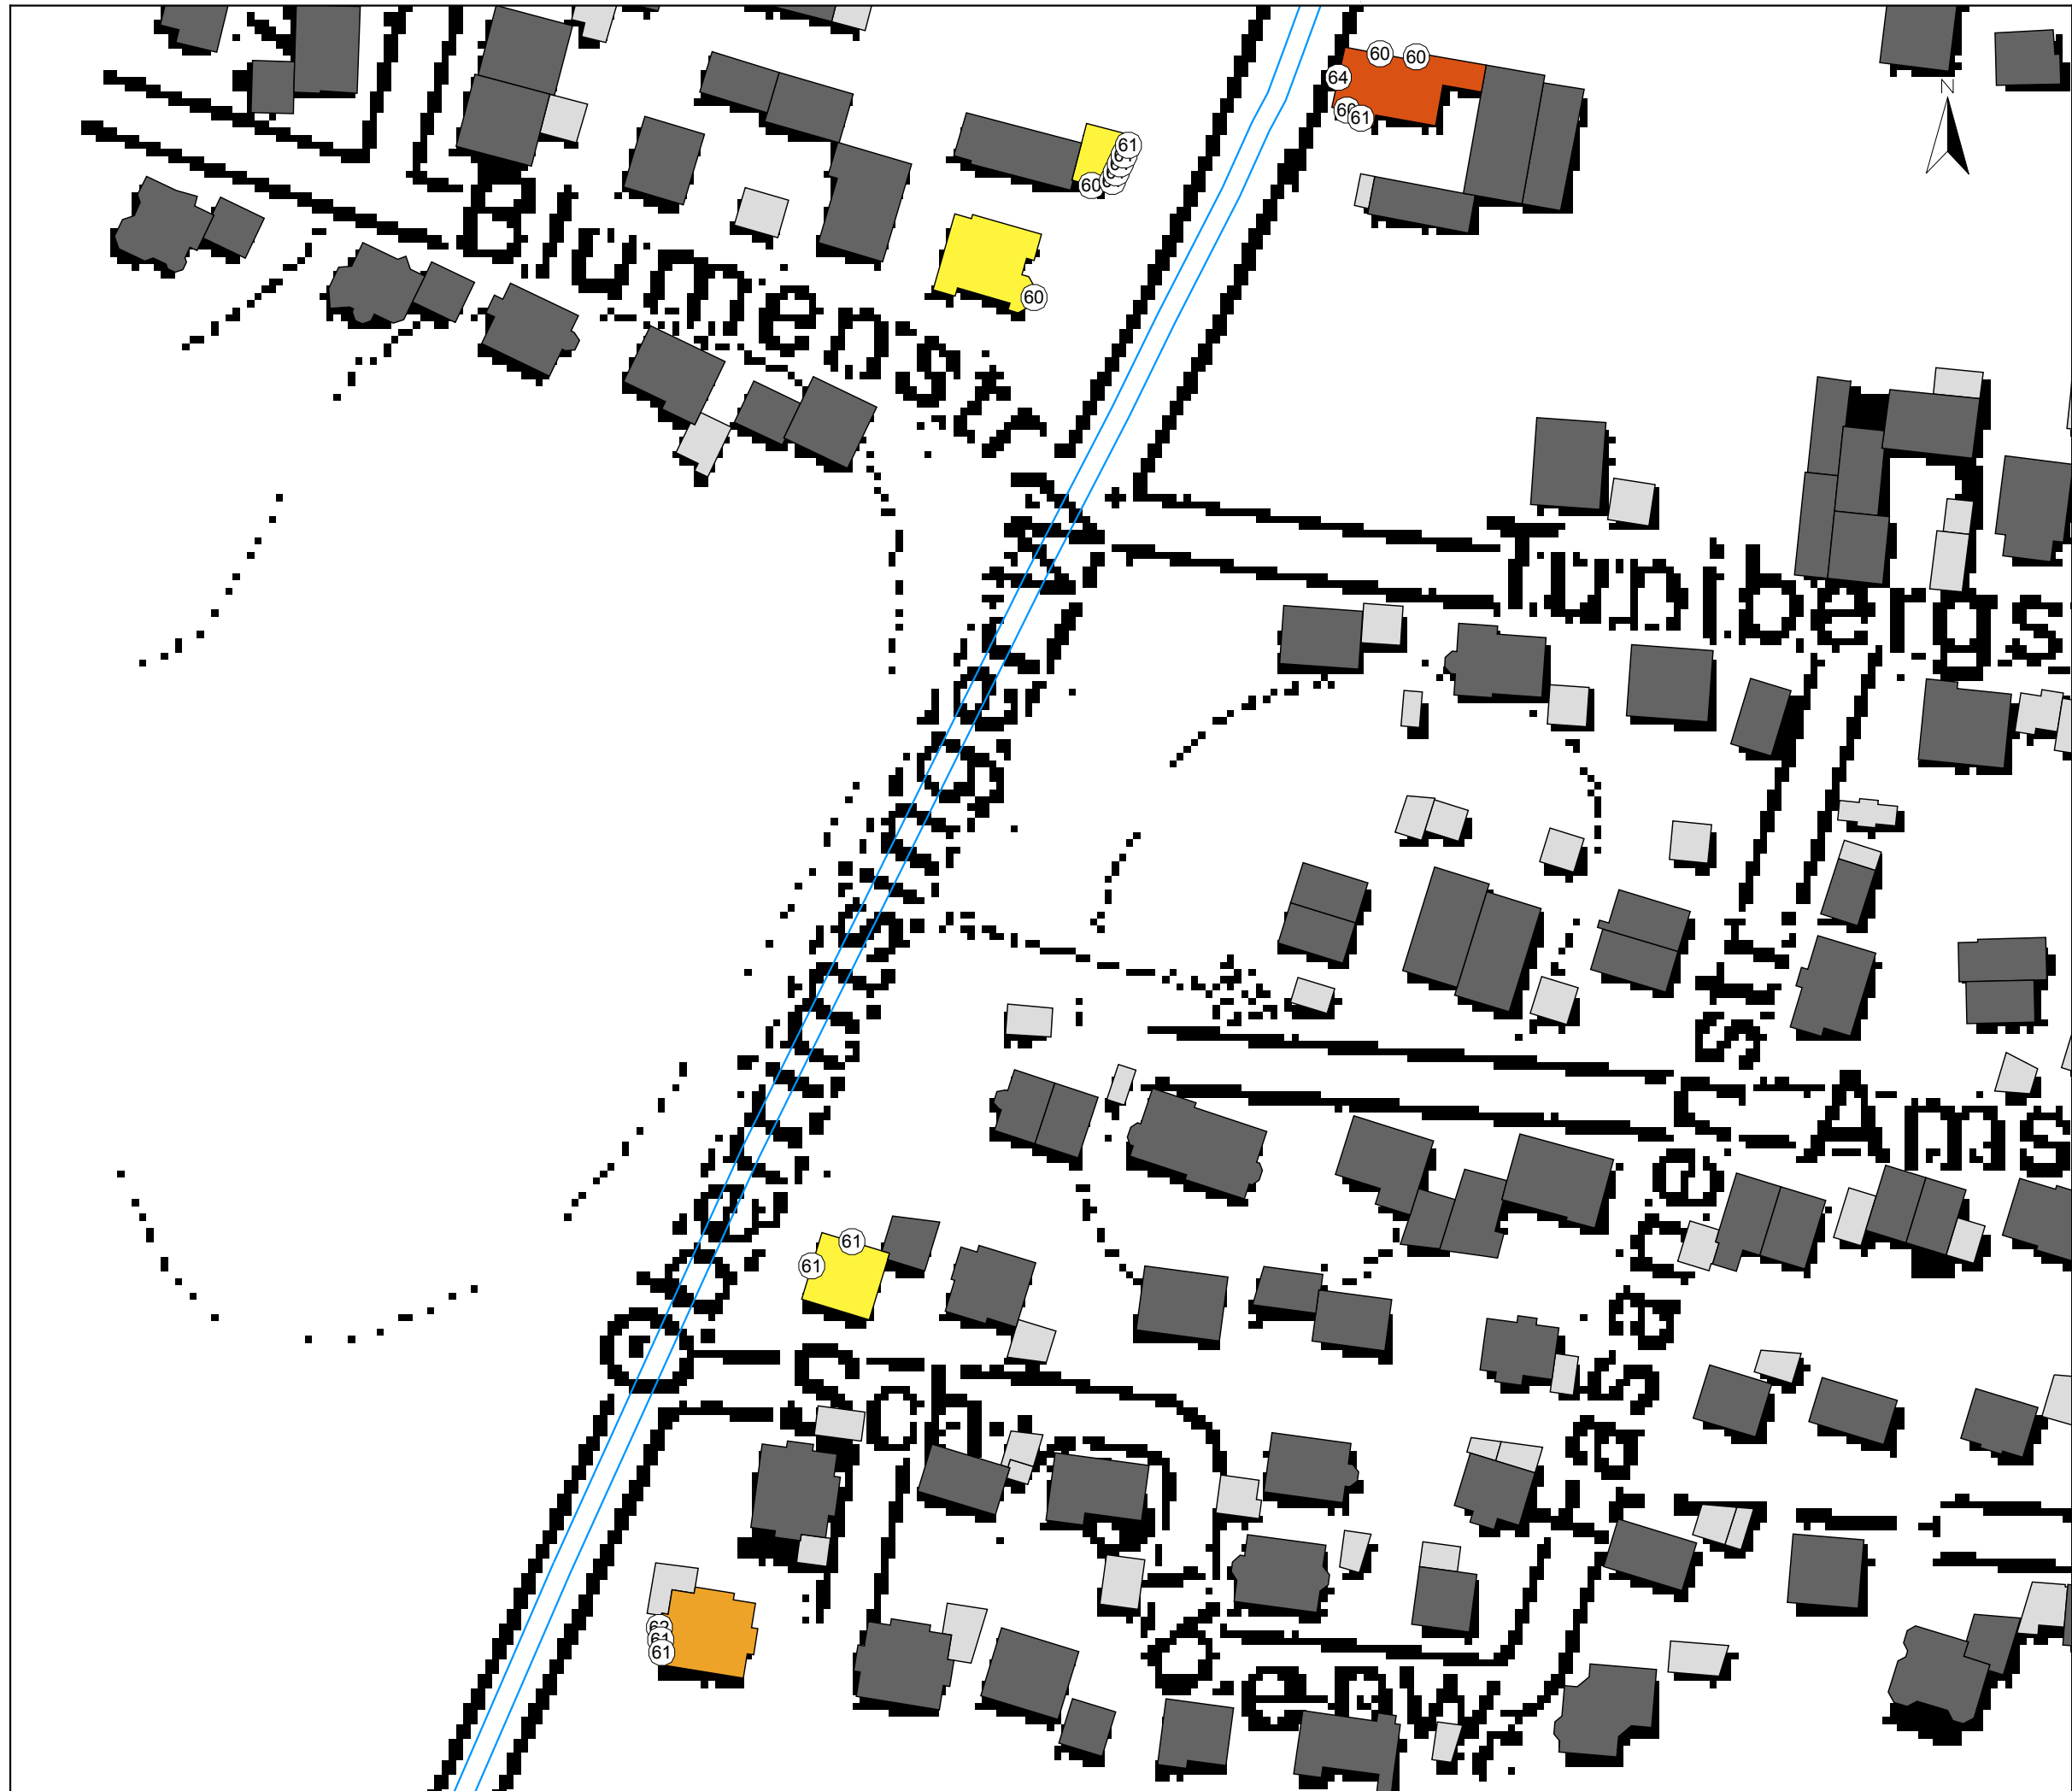

Legende

- Emissionslinie Straße
- Hauptgebäude
- Nebengebäude
- Schule
- Krankenhaus

Beurteilungspegel
Tag in dB(A)

- < 60
- 60 <= < 62
- 62 <= < 64
- 64 <= < 66
- 66 <= < 68
- 68 <= < 70
- 70 <=

Auftraggeber:

Stadt Breisach a. R.

Projektbez:

Lärmaktionsplan

Planbez:

Gebäudelärmkarte RLS-90
Straßenverkehr - L_{Tag}
Oberrimsinger Weg

Proj.-Nr:

612-2048

Anlage

Datum:

05/2018

Maßstab:

1: 1.000

6.19



FICHTNER

WATER & TRANSPORTATION

Fichtner Water & Transportation GmbH
Linnéstraße 5 - 79110 Freiburg
+49-761-88505-0 - info@fwt.fichtner.de

Legende

- Emissionslinie Straße
- Hauptgebäude
- Nebengebäude
- Schule
- Krankenhaus

Beurteilungspegel
Tag in dB(A)

- < 60
- 60 <= < 62
- 62 <= < 64
- 64 <= < 66
- 66 <= < 68
- 68 <= < 70
- 70 <=

Auftraggeber:

Stadt Breisach a. R.

Projektbez:

Lärmaktionsplan

Planbez:

Gebäudelärmkarte RLS-90
Straßenverkehr - L_{Tag}
Oberrimsinger Weg

Proj.-Nr:

612-2048

Datum:


05/2018

Maßstab:

1: 1.000

Anlage

6.20

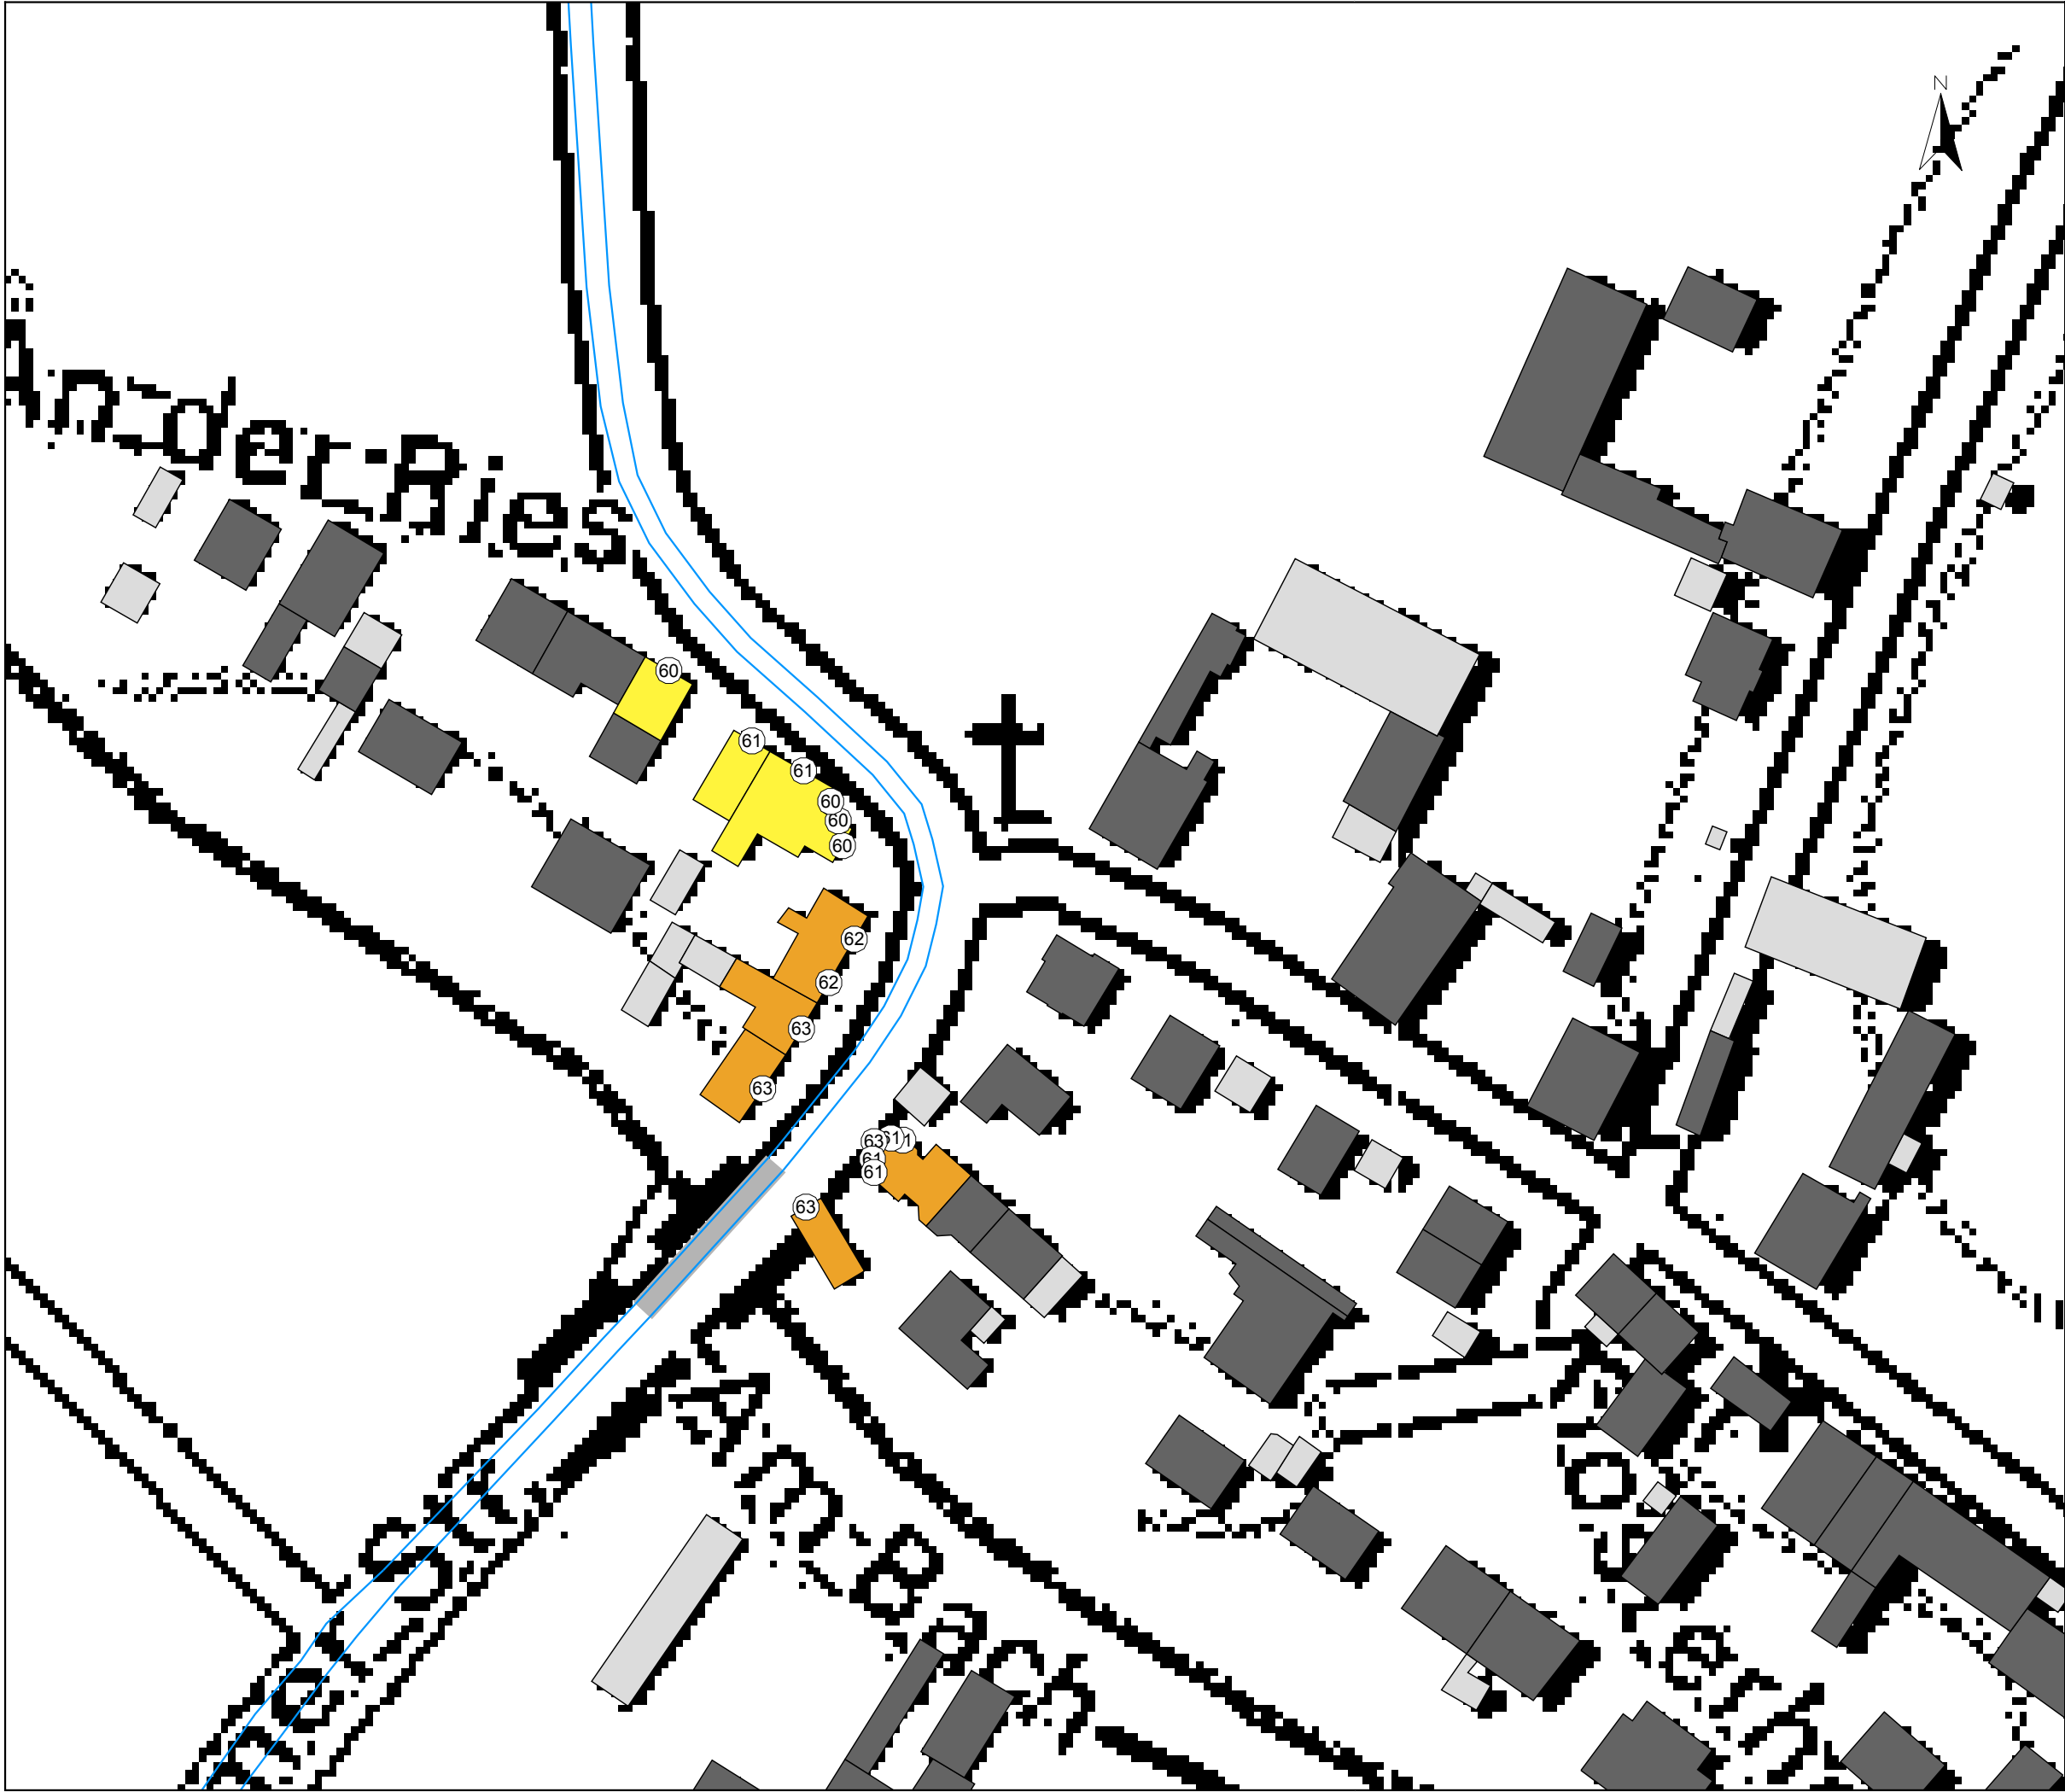

FICHTNER

WATER & TRANSPORTATION

Fichtner Water & Transportation GmbH
Linnéstraße 5 - 79110 Freiburg
+49-761-88505-0 - info@fwt.fichtner.de

Legende

- Emissionslinie Straße
- Hauptgebäude
- Nebengebäude
- Schule
- Krankenhaus

Beurteilungspegel
Tag in dB(A)

- < 60
- 60 <= < 62
- 62 <= < 64
- 64 <= < 66
- 66 <= < 68
- 68 <= < 70
- 70 <=

Auftraggeber:

Stadt Breisach a. R.

Projektbez:

Lärmaktionsplan

Planbez:

Gebäudelärmkarte RLS-90
Straßenverkehr - L_{Tag}
L 134

Proj.-Nr:

612-2048

Datum:


05/2018

Maßstab:

1: 1.000

Anlage

6.21

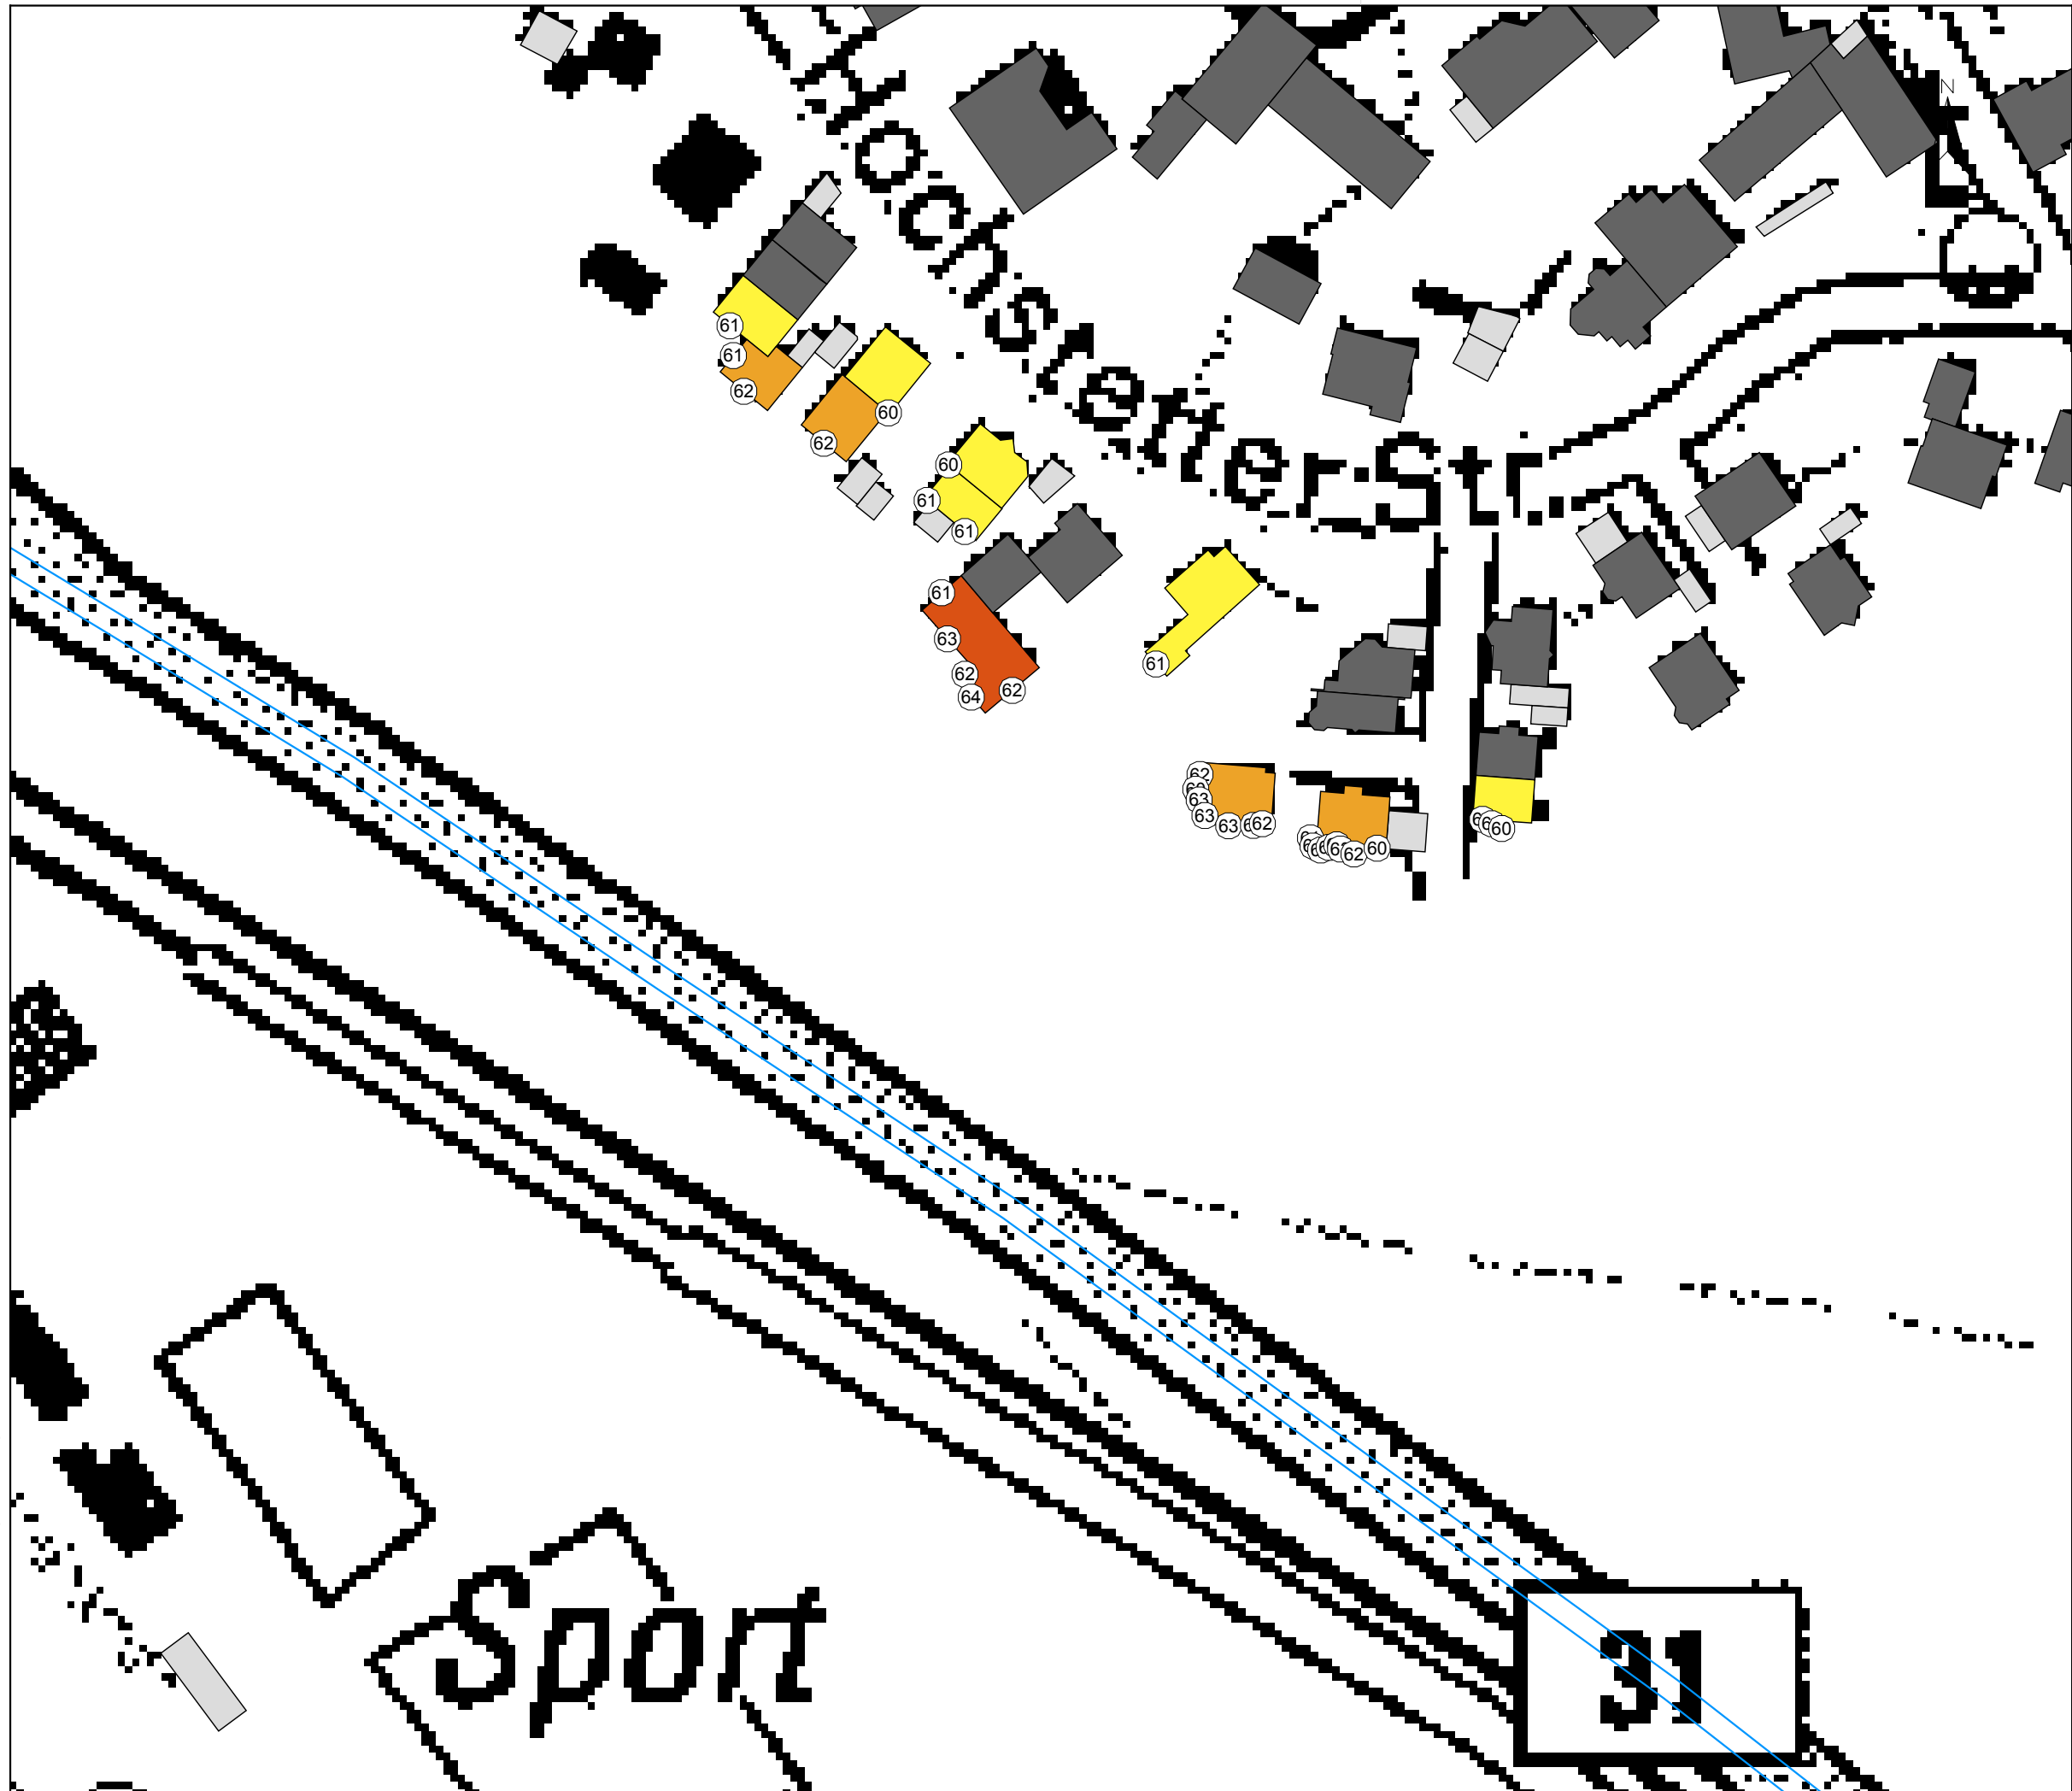

FICHTNER

WATER & TRANSPORTATION

Fichtner Water & Transportation GmbH
Linnéstraße 5 - 79110 Freiburg
+49-761-88505-0 - info@fwt.fichtner.de

Legende

- Emissionslinie Straße
- Hauptgebäude
- Nebengebäude
- Schule
- Krankenhaus

Beurteilungspegel Tag in dB(A)

- < 60
- 60 <= < 62
- 62 <= < 64
- 64 <= < 66
- 66 <= < 68
- 68 <= < 70
- 70 <=

Auftraggeber:

Stadt Breisach a. R.

Projektbez:

Lärmaktionsplan

Planbez:

Gebäudelärmkarte RLS-90
Straßenverkehr - L_{Tag}
B 31

Proj.-Nr:

612-2048

Anlage

Datum:

05/2018


Maßstab:

1: 1.000

6.22

Anlage 7

Gebäudelärmkarten RLS-90 L_{Nacht}

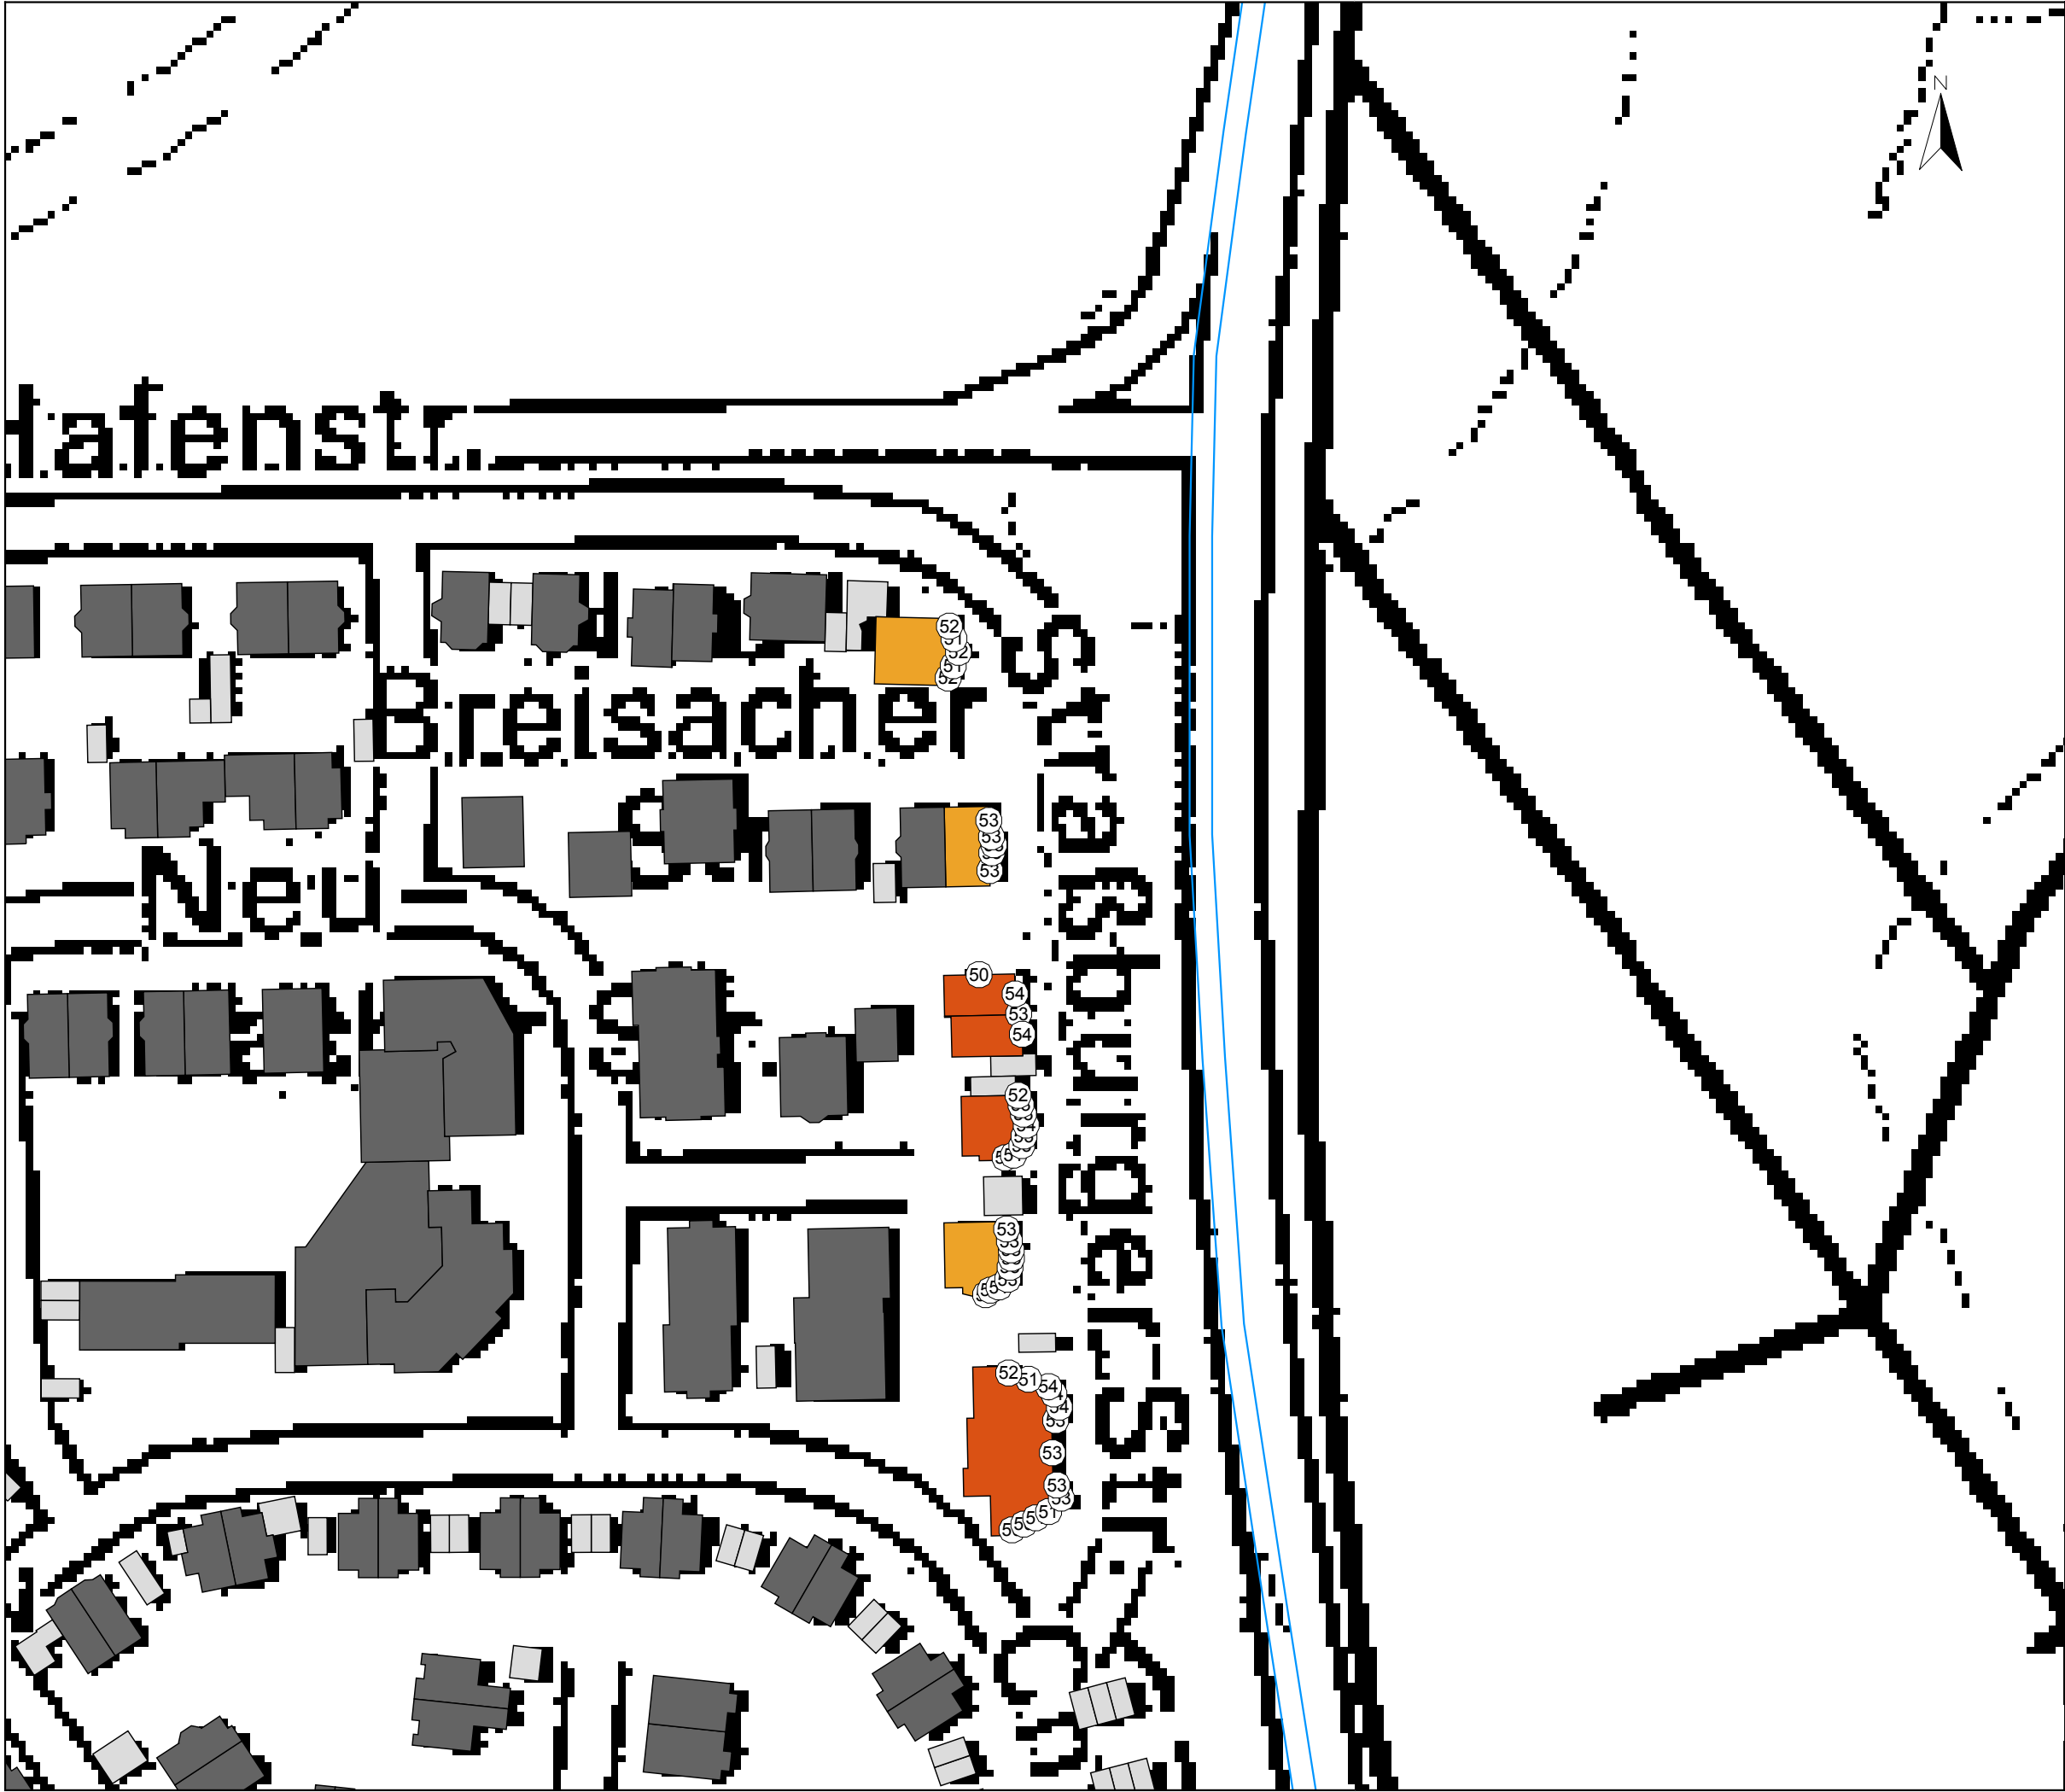

Legende

- Emissionslinie Straße
- Hauptgebäude
- Nebengebäude
- Schule
- Krankenhaus

Beurteilungspegel
Nacht in dB(A)

- < 50
- 50 <= < 52
- 52 <= < 54
- 54 <= < 56
- 56 <= < 58
- 58 <= < 60
- 60 <=

Auftraggeber:

Stadt Breisach a. R.

Projektbez:

Lärmaktionsplan

Planbez:

Gebäudelärmkarte RLS-90
Straßenverkehr - L_{Nacht}
L 104

Proj.-Nr:

612-2048

Datum:


05/2018

Maßstab:

1: 1.000

Anlage

7.1

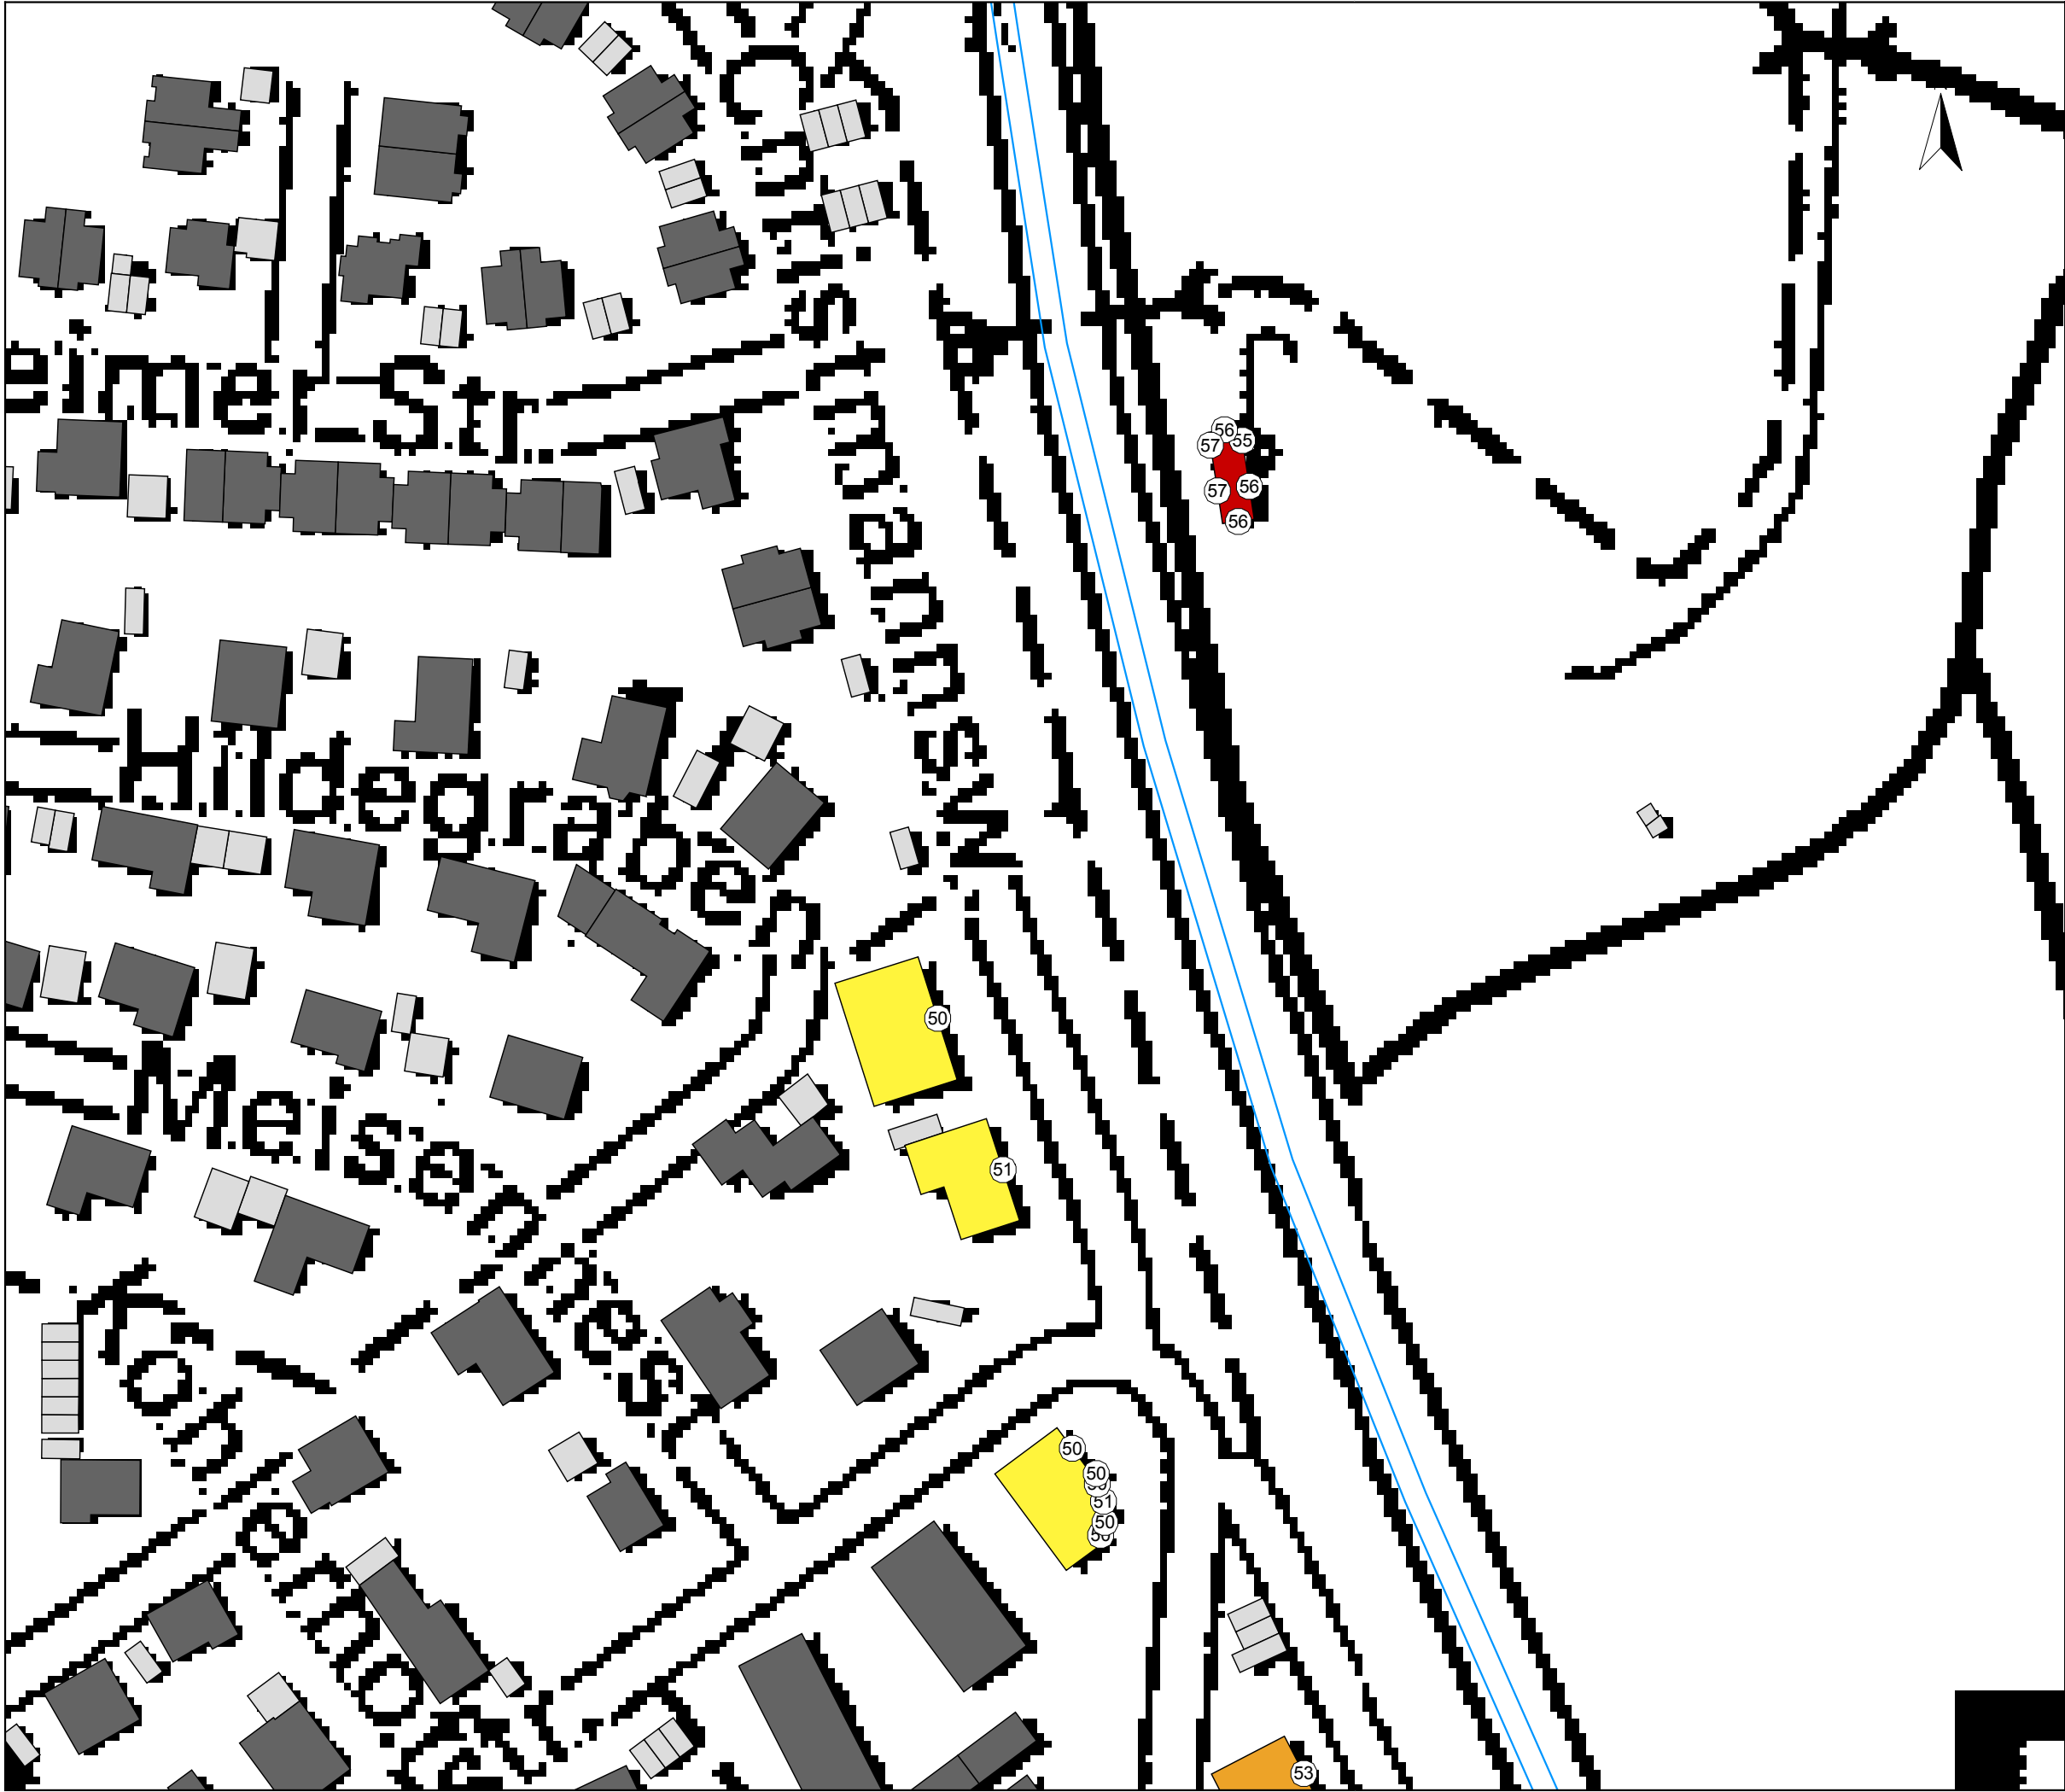

FICHTNER

WATER & TRANSPORTATION

Fichtner Water & Transportation GmbH
Linnéstraße 5 - 79110 Freiburg
+49-761-88505-0 - info@fwt.fichtner.de

Legende

- Emissionslinie Straße
- Hauptgebäude
- Nebengebäude
- Schule
- Krankenhaus

Beurteilungspegel
Nacht in dB(A)

- < 50
- 50 <= < 52
- 52 <= < 54
- 54 <= < 56
- 56 <= < 58
- 58 <= < 60
- 60 <=

Auftraggeber:

Stadt Breisach a. R.

Projektbez:

Lärmaktionsplan

Planbez:

Gebäudelärmkarte RLS-90
Straßenverkehr - L_{Nacht}
L 104

Proj.-Nr:

612-2048

Datum:


05/2018

Maßstab:

1: 1.000

Anlage

7.2

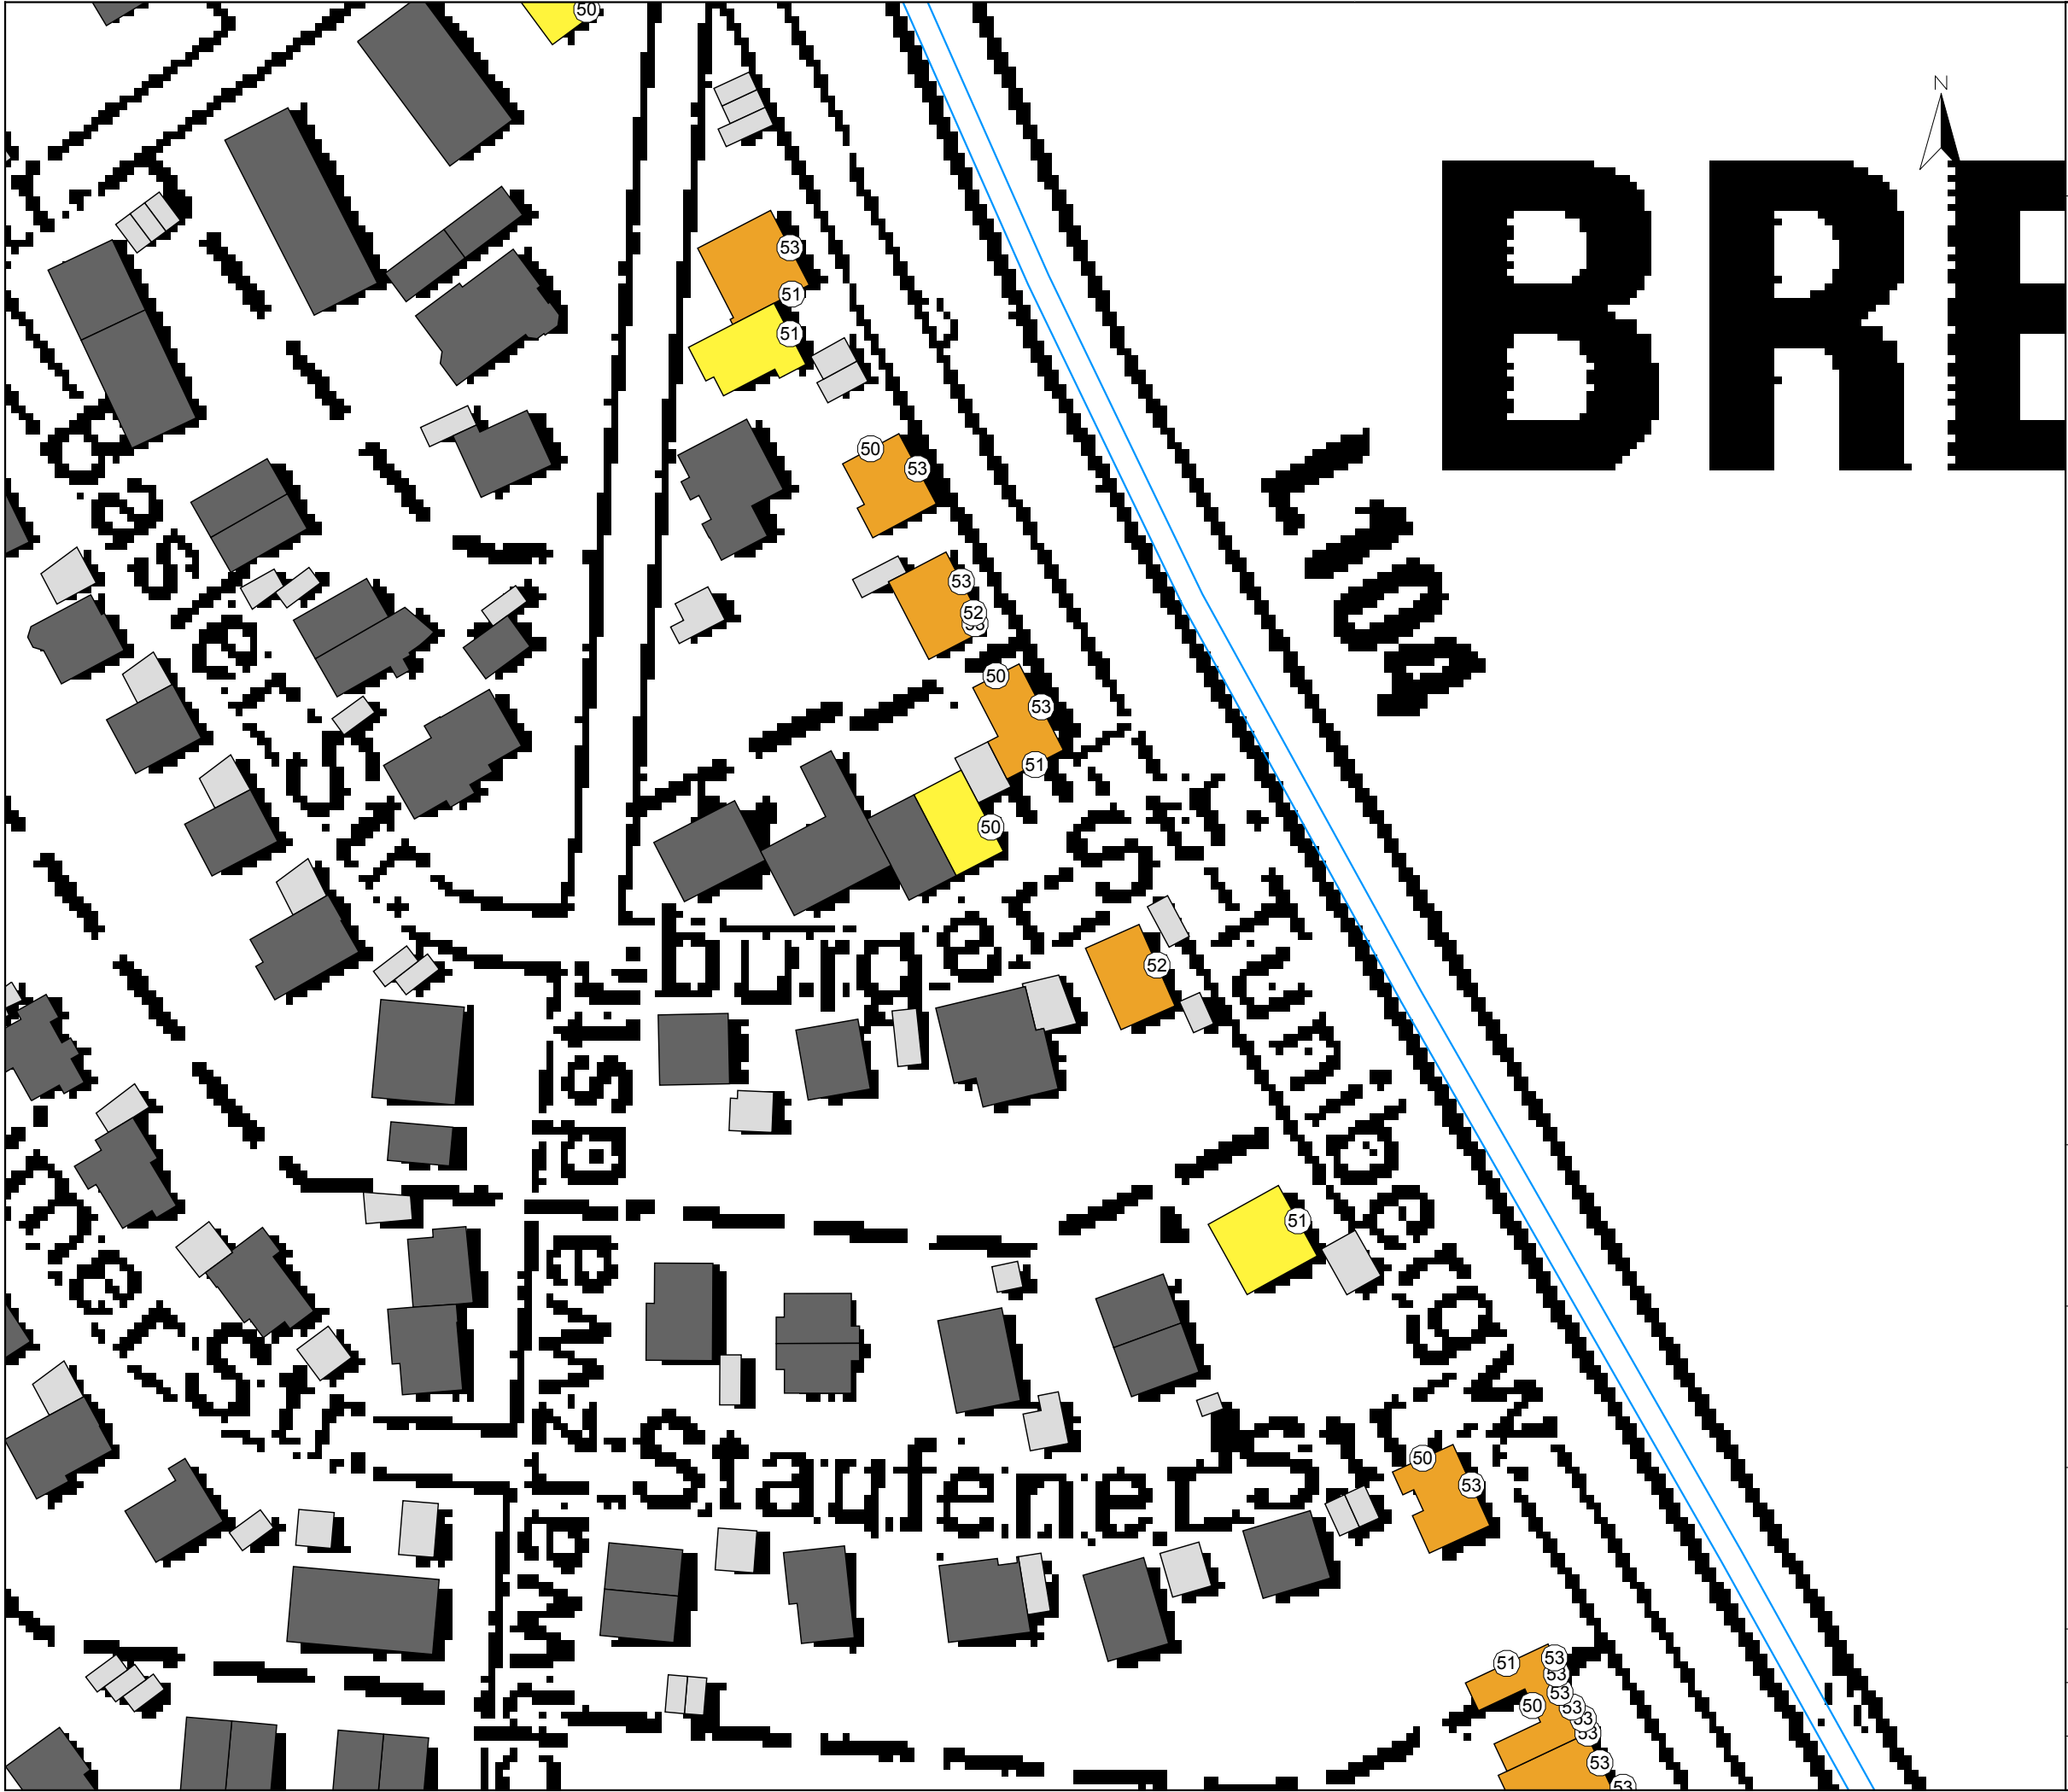

FICHTNER

WATER & TRANSPORTATION

Fichtner Water & Transportation GmbH
Linnéstraße 5 - 79110 Freiburg
+49-761-88505-0 - info@fwt.fichtner.de

Legende

- Emissionslinie Straße
- Hauptgebäude
- Nebengebäude
- Schule
- Krankenhaus

Beurteilungspegel
Nacht in dB(A)

- < 50
- 50 <= < 52
- 52 <= < 54
- 54 <= < 56
- 56 <= < 58
- 58 <= < 60
- 60 <=

Auftraggeber:

Stadt Breisach a. R.

Projektbez:

Lärmaktionsplan

Planbez:

Gebäudelärmkarte RLS-90
Straßenverkehr - L_{Nacht}
L 104

Proj.-Nr:

612-2048

Datum:

05/2018

Maßstab:

1: 1.000

Anlage

7.3



FICHTNER

WATER & TRANSPORTATION

Fichtner Water & Transportation GmbH
Linnéstraße 5 - 79110 Freiburg
+49-761-88505-0 - info@fwt.fichtner.de

Legende

- Emissionslinie Straße
- Hauptgebäude
- Nebengebäude
- Schule
- Krankenhaus

Beurteilungspegel
Nacht in dB(A)

- < 50
- 50 <= < 52
- 52 <= < 54
- 54 <= < 56
- 56 <= < 58
- 58 <= < 60
- 60 <=

Auftraggeber:

Stadt Breisach a. R.

Projektbez:

Lärmaktionsplan

Planbez:

Gebäudelärmkarte RLS-90
Straßenverkehr - L_{Nacht}
L 104

Proj.-Nr:

612-2048

Datum:


05/2018

Maßstab:

1: 1.000

Anlage

7.4

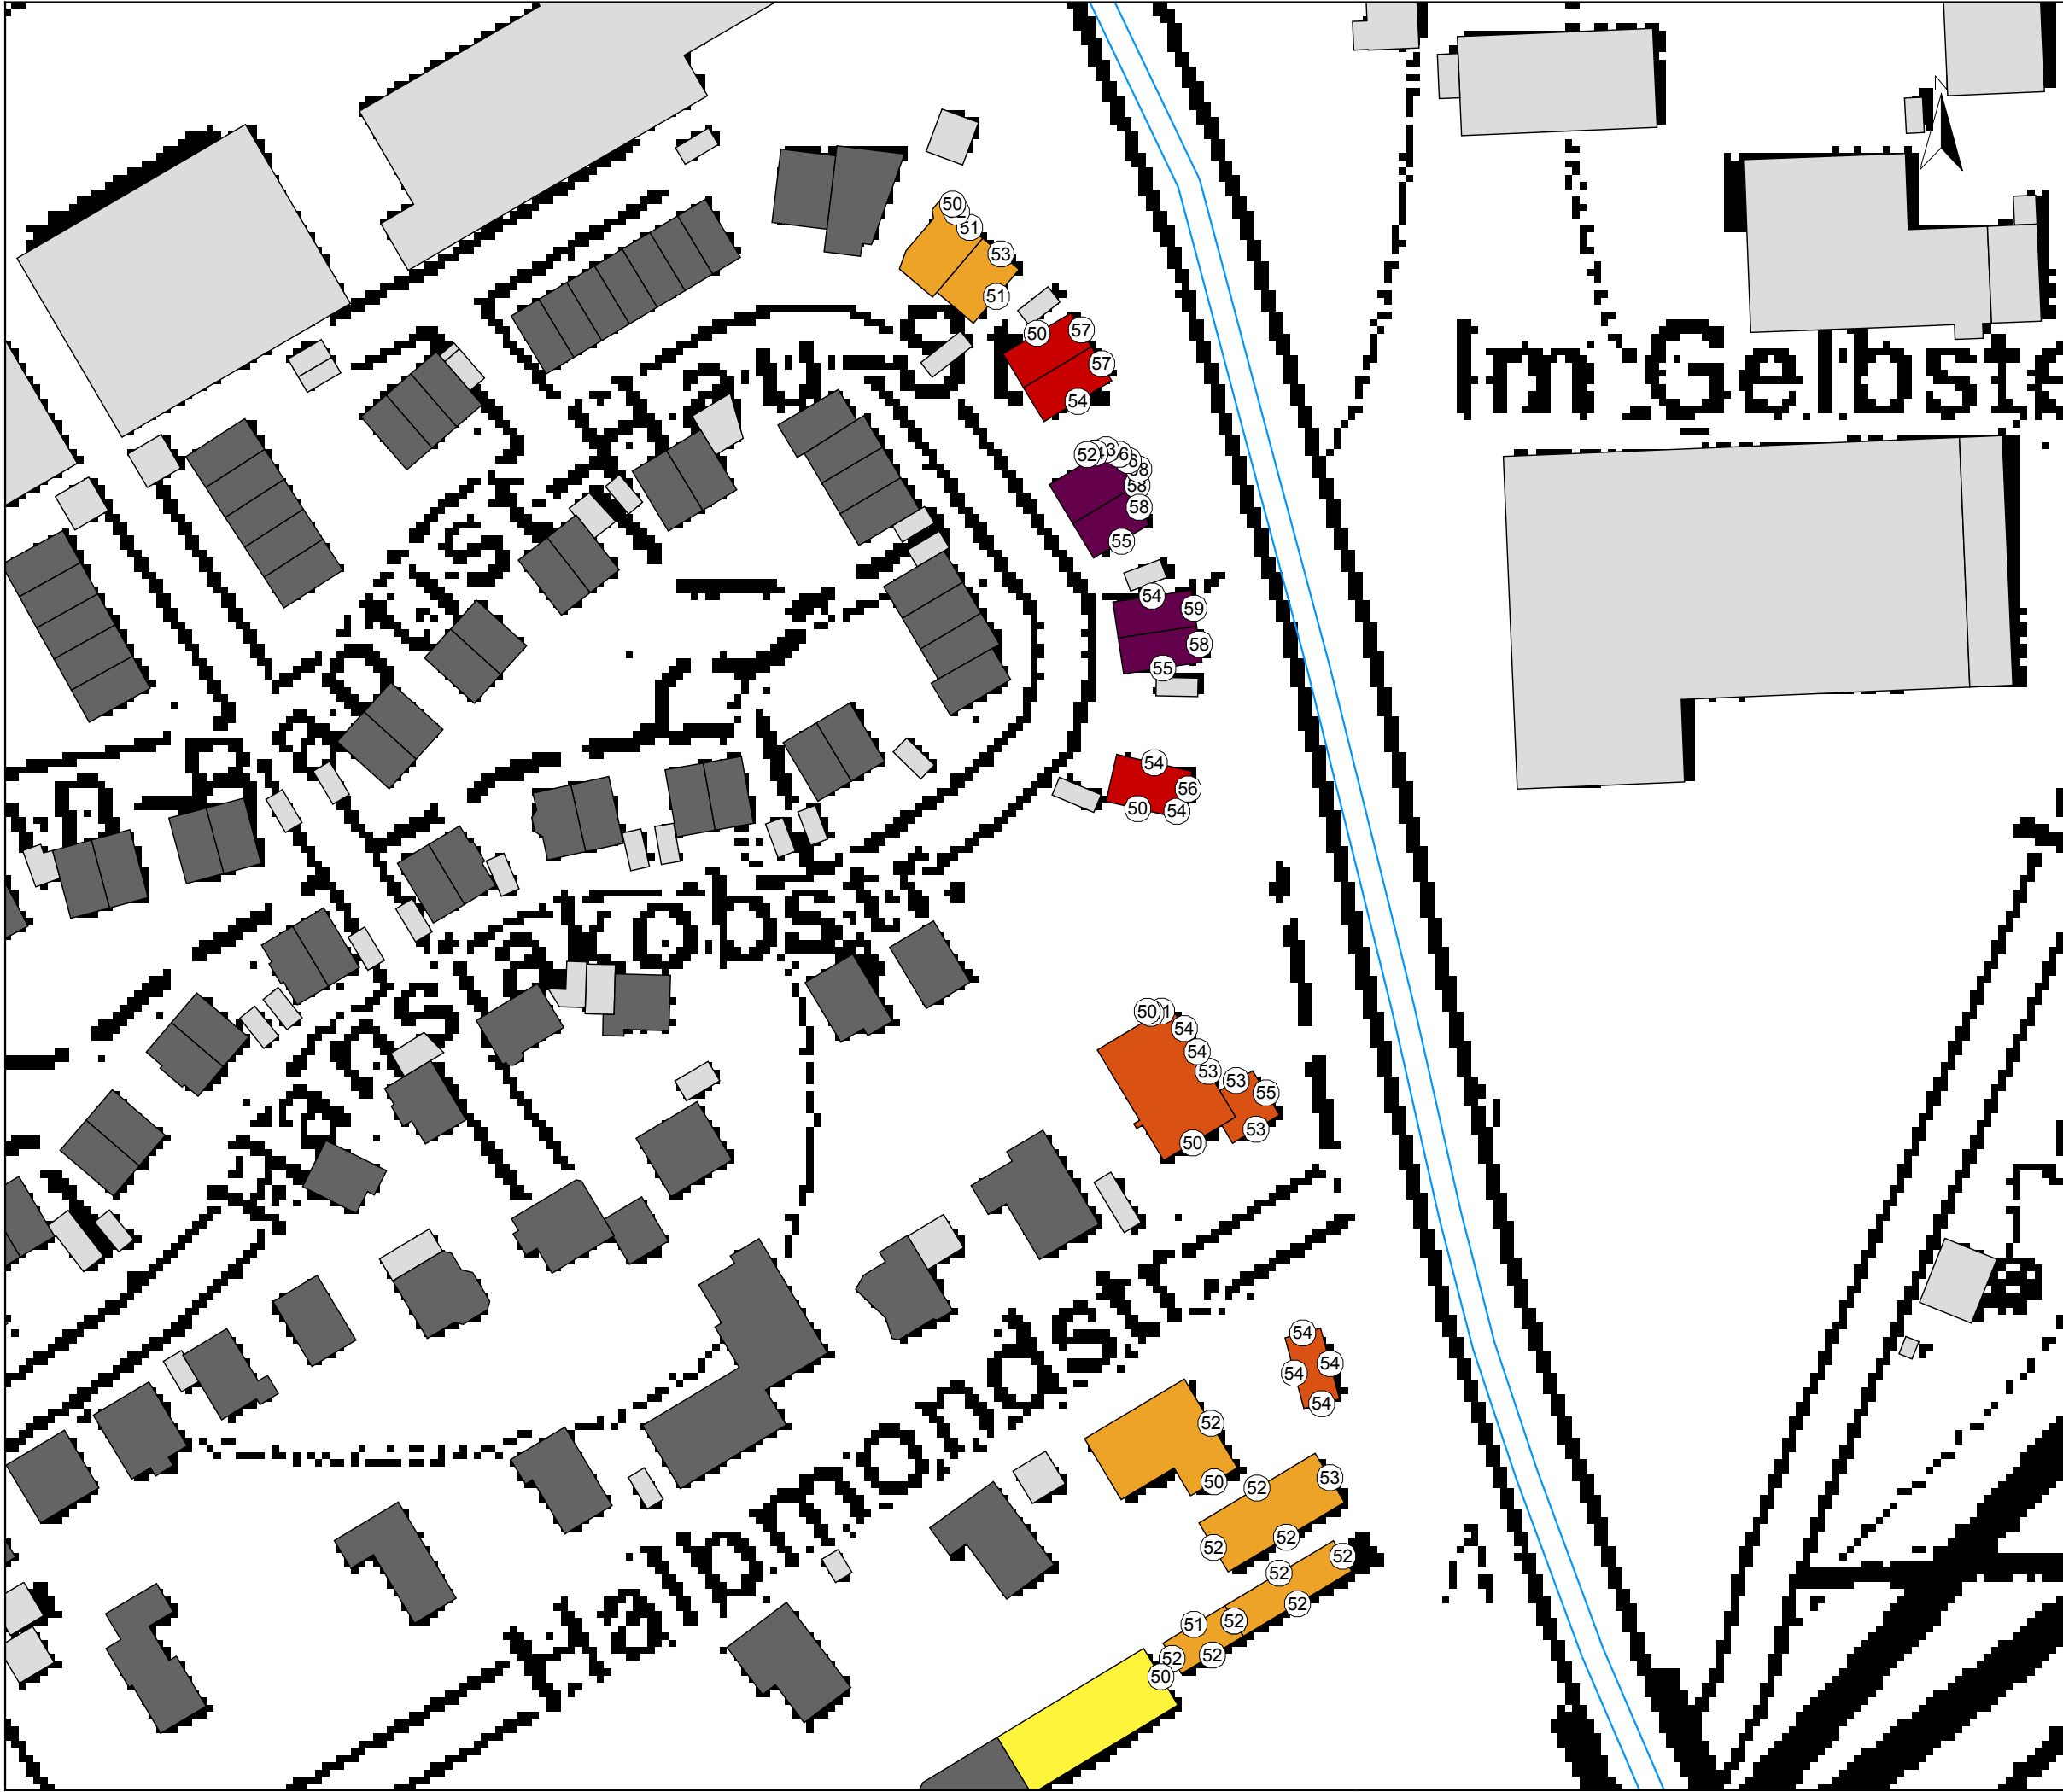

FICHTNER

WATER & TRANSPORTATION

Fichtner Water & Transportation GmbH
Linnéstraße 5 - 79110 Freiburg
+49-761-88505-0 - info@fwt.fichtner.de

Legende

- Emissionslinie Straße
- Hauptgebäude
- Nebengebäude
- Schule
- Krankenhaus

Beurteilungspegel
Nacht in dB(A)

- < 50
- 50 <= < 52
- 52 <= < 54
- 54 <= < 56
- 56 <= < 58
- 58 <= < 60
- 60 <=

Auftraggeber:

Stadt Breisach a. R.

Projektbez:

Lärmaktionsplan

Planbez:

Gebäudelärmkarte RLS-90
Straßenverkehr - L_{Nacht}
L 104

Proj.-Nr:

612-2048

Datum:


05/2018

Maßstab:

1: 1.000

Anlage

7.5

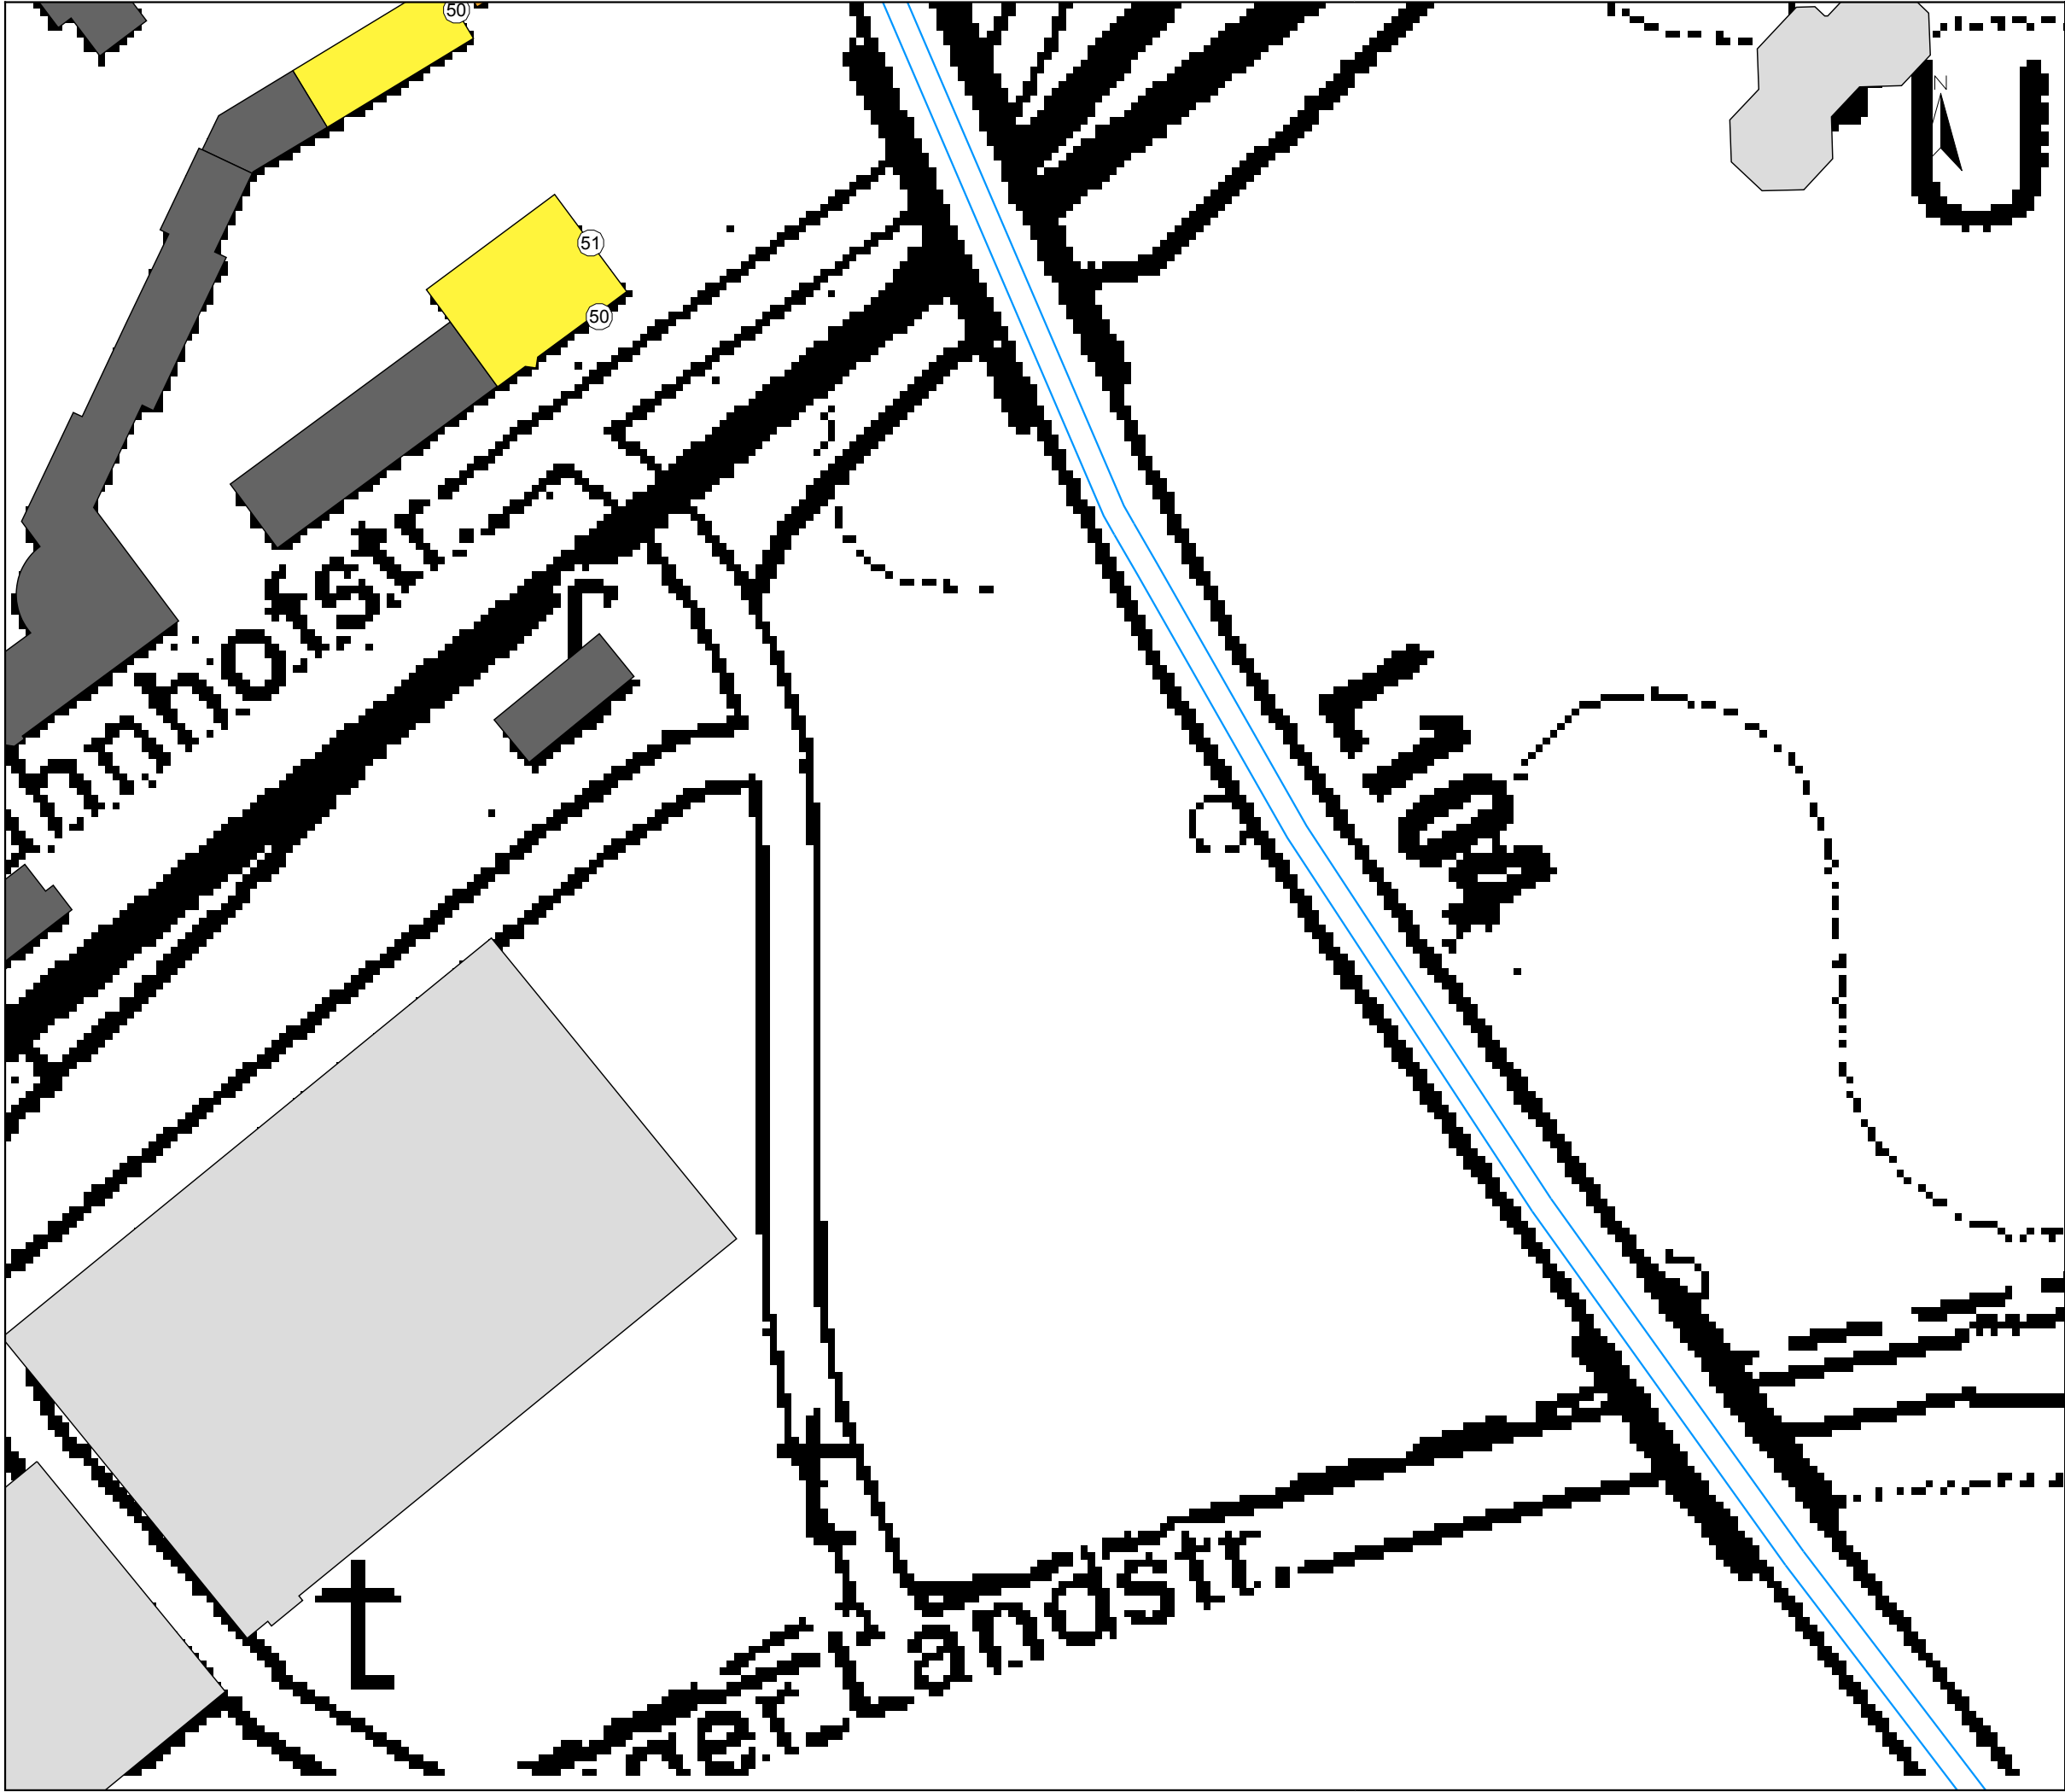

FICHTNER

WATER & TRANSPORTATION

Fichtner Water & Transportation GmbH
Linnéstraße 5 - 79110 Freiburg
+49-761-88505-0 - info@fwt.fichtner.de

Legende

- Emissionslinie Straße
- Hauptgebäude
- Nebengebäude
- Schule
- Krankenhaus

Beurteilungspegel
Nacht in dB(A)

- < 50
- 50 <= < 52
- 52 <= < 54
- 54 <= < 56
- 56 <= < 58
- 58 <= < 60
- 60 <=

Auftraggeber:

Stadt Breisach a. R.

Projektbez:

Lärmaktionsplan

Planbez:

Gebäudelärmkarte RLS-90
Straßenverkehr - L_{Nacht}
L 104

Proj.-Nr:

612-2048

Datum:


05/2018

Maßstab:

1: 1.000

Anlage

7.6

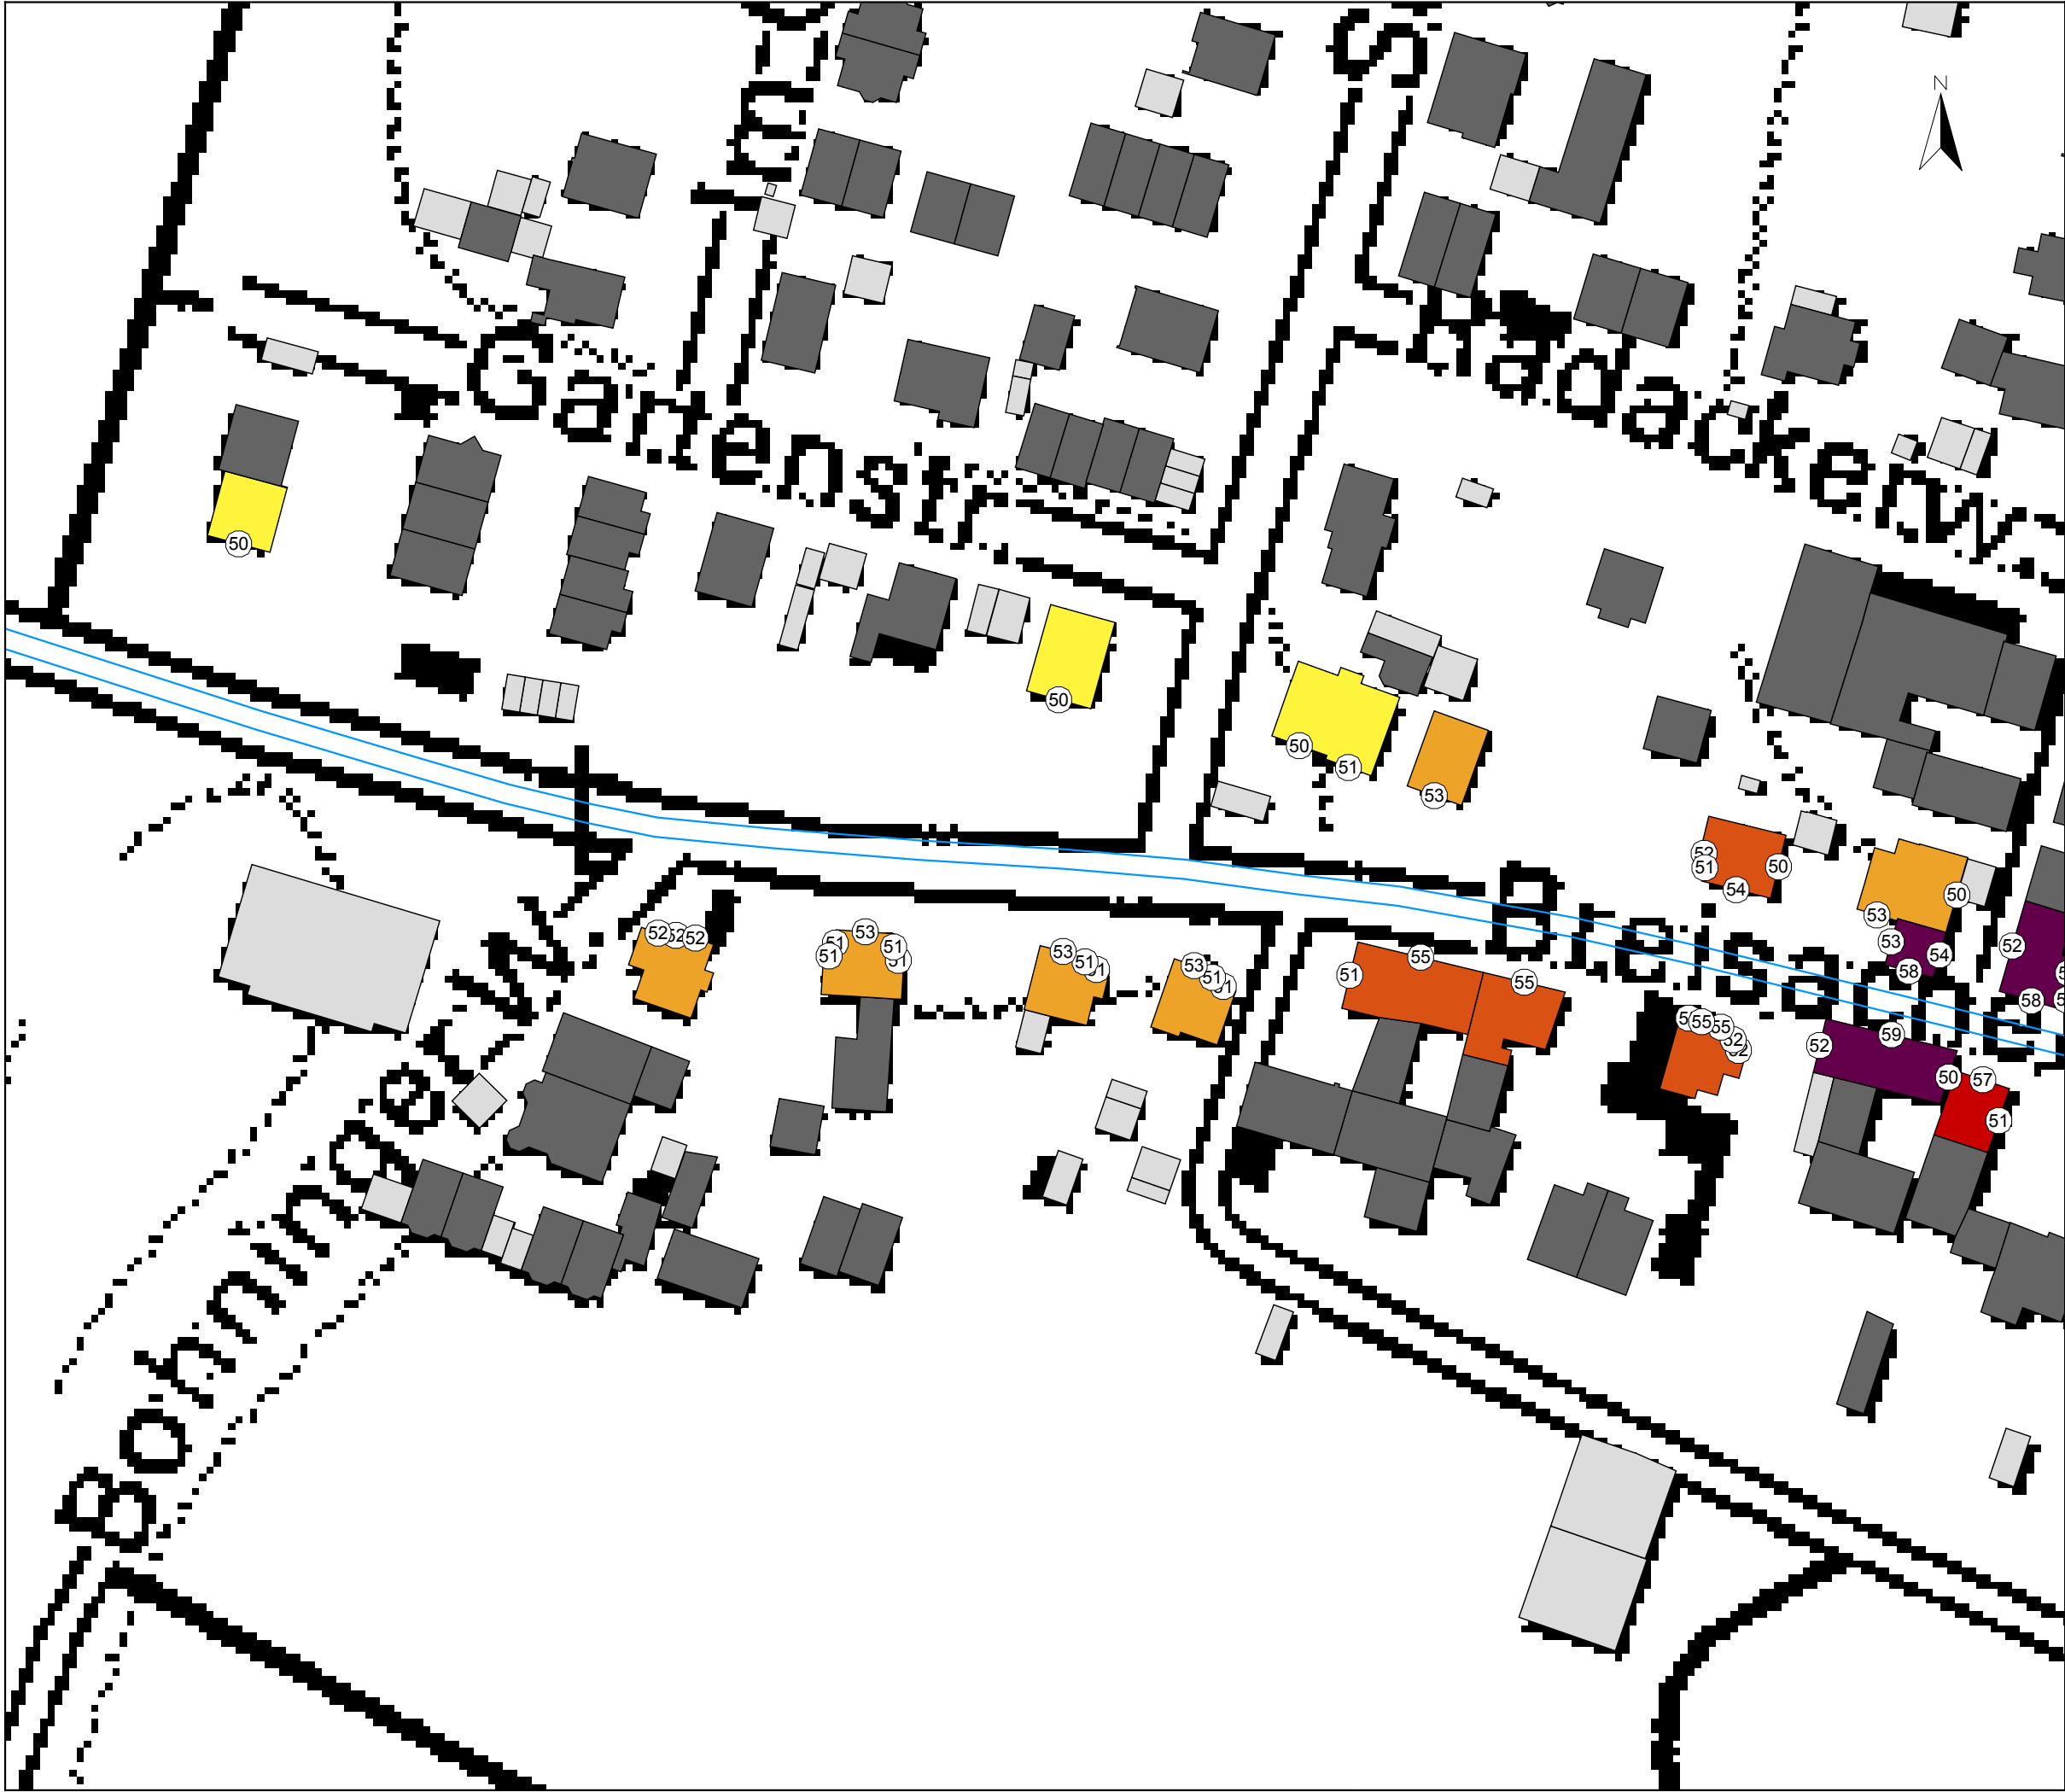

FICHTNER

WATER & TRANSPORTATION

Fichtner Water & Transportation GmbH
Linnéstraße 5 - 79110 Freiburg
+49-761-88505-0 - info@fwt.fichtner.de

Legende

- Emissionslinie Straße
- Hauptgebäude
- Nebengebäude
- Schule
- Krankenhaus

Beurteilungspegel
Nacht in dB(A)

- < 50
- 50 <= < 52
- 52 <= < 54
- 54 <= < 56
- 56 <= < 58
- 58 <= < 60
- 60 <=

Auftraggeber:

Stadt Breisach a. R.

Projektbez:

Lärmaktionsplan

Planbez:

Gebäudelärmkarte RLS-90
Straßenverkehr - L_{Nacht}
Breisacher Straße

Proj.-Nr:

612-2048

Datum:


05/2018

Maßstab:

1: 1.000

Anlage

7.7

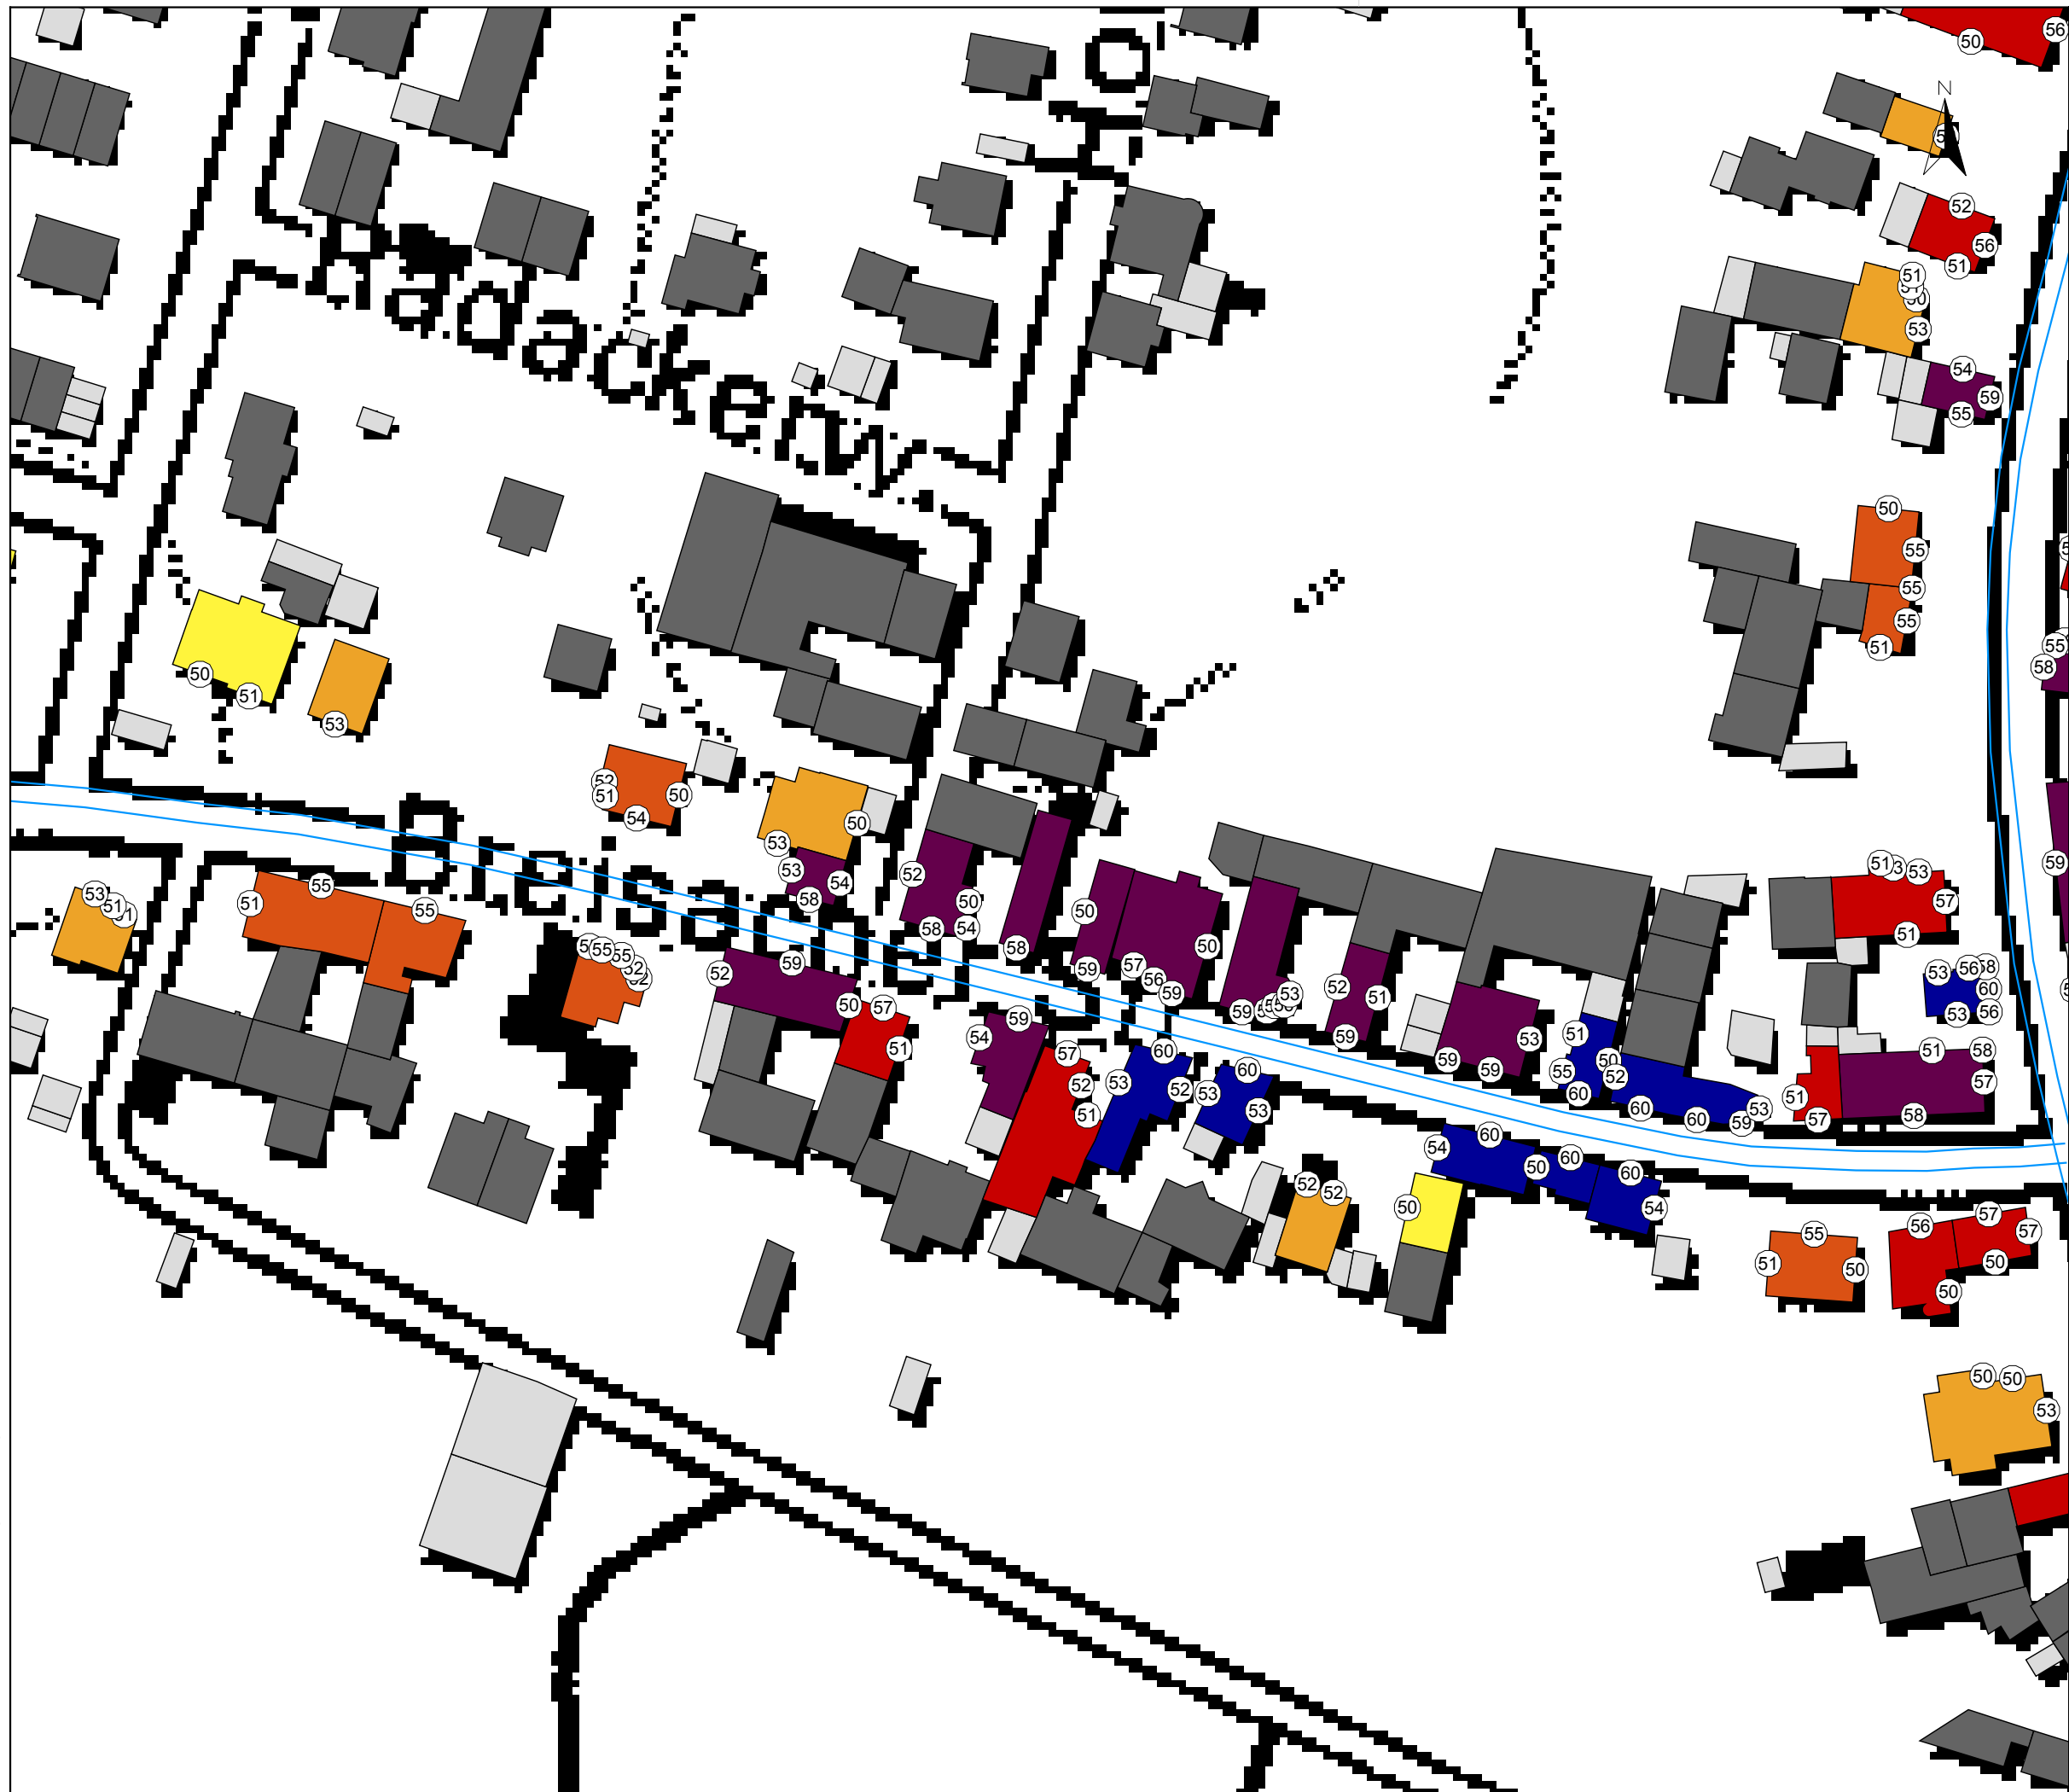

Legende

- Emissionslinie Straße
- Hauptgebäude
- Nebengebäude
- Schule
- Krankenhaus

Beurteilungspegel
Nacht in dB(A)

- < 50
- 50 <= < 52
- 52 <= < 54
- 54 <= < 56
- 56 <= < 58
- 58 <= < 60
- 60 <=

Auftraggeber:

Stadt Breisach a. R.

Projektbez:

Lärmaktionsplan

Planbez:

Gebäudelärmkarte RLS-90
Straßenverkehr - L_{Nacht}
Breisacher Straße

Proj.-Nr:

612-2048

Datum:


05/2018

Maßstab:

1: 1.000

Anlage

7.8

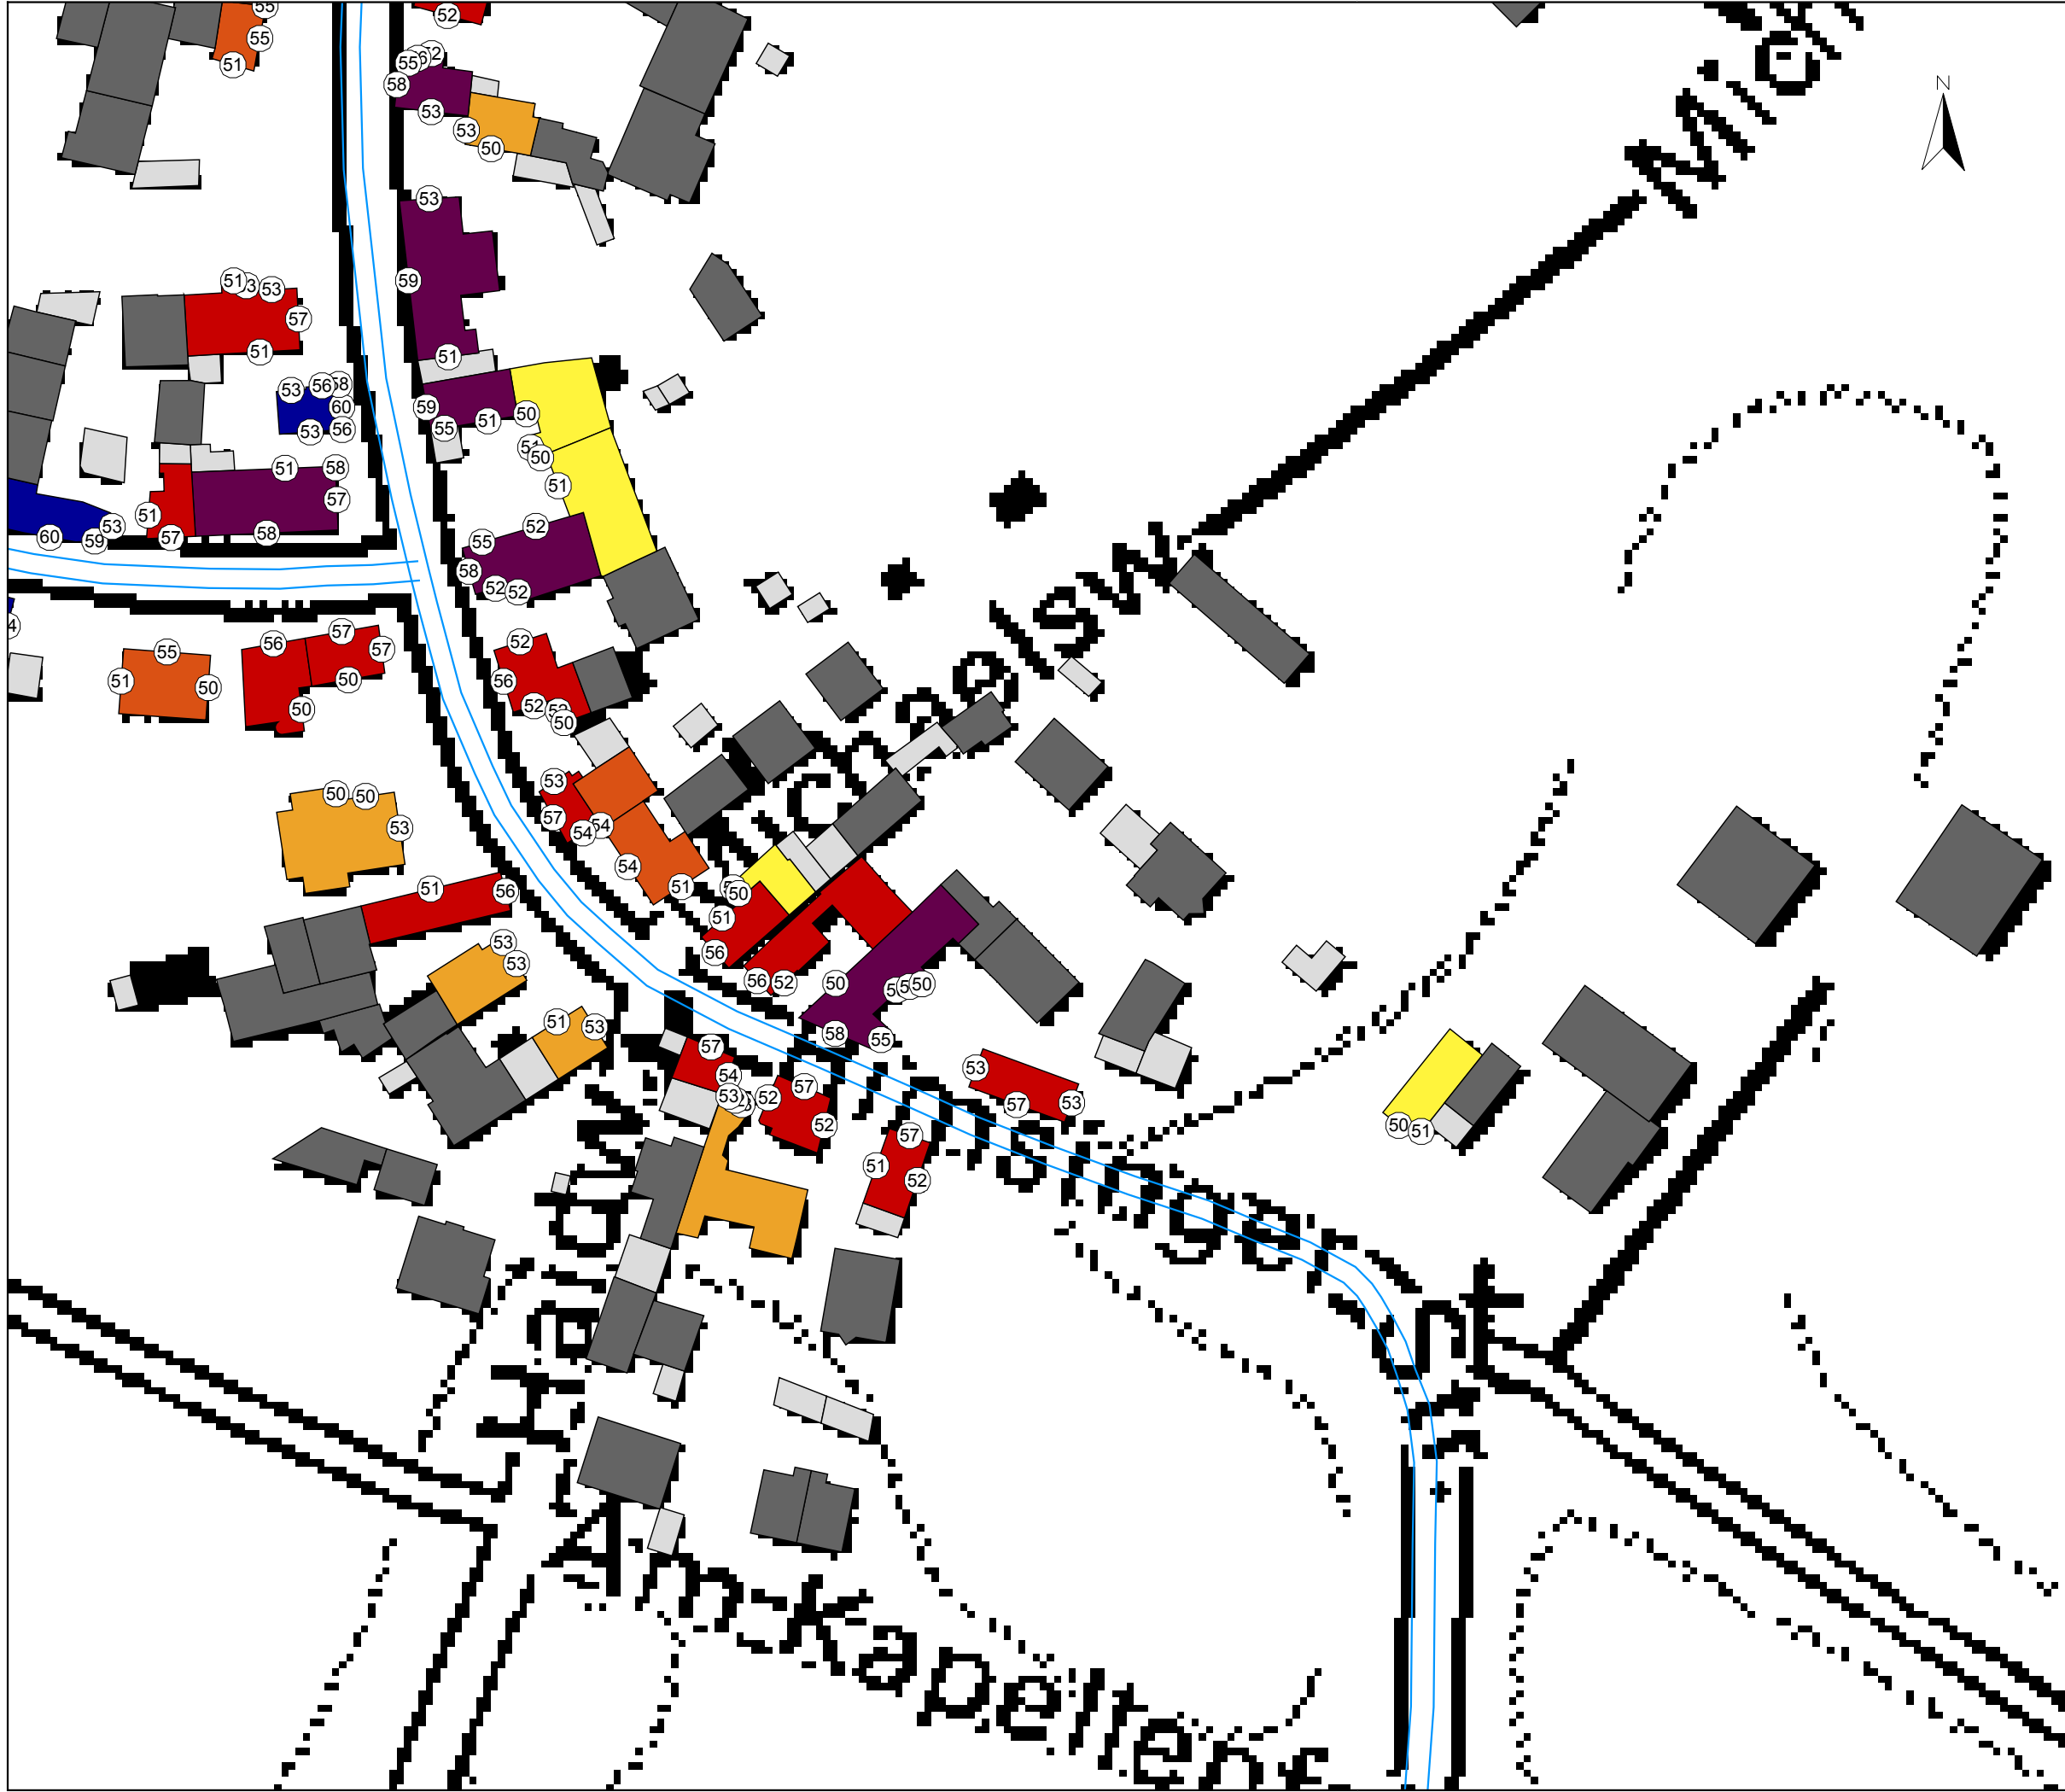

FICHTNER

WATER & TRANSPORTATION

Fichtner Water & Transportation GmbH
Linnéstraße 5 - 79110 Freiburg
+49-761-88505-0 - info@fwt.fichtner.de

Legende

- Emissionslinie Straße
- Hauptgebäude
- Nebengebäude
- Schule
- Krankenhaus

Beurteilungspegel
Nacht in dB(A)

- < 50
- 50 <= < 52
- 52 <= < 54
- 54 <= < 56
- 56 <= < 58
- 58 <= < 60
- 60 <=

Auftraggeber:

Stadt Breisach a. R.

Projektbez:

Lärmaktionsplan

Planbez:

Gebäudelärmkarte RLS-90
Straßenverkehr - L_{Nacht}
L 134

Proj.-Nr:

612-2048

Datum:


05/2018

Maßstab:

1: 1.000

Anlage

7.9

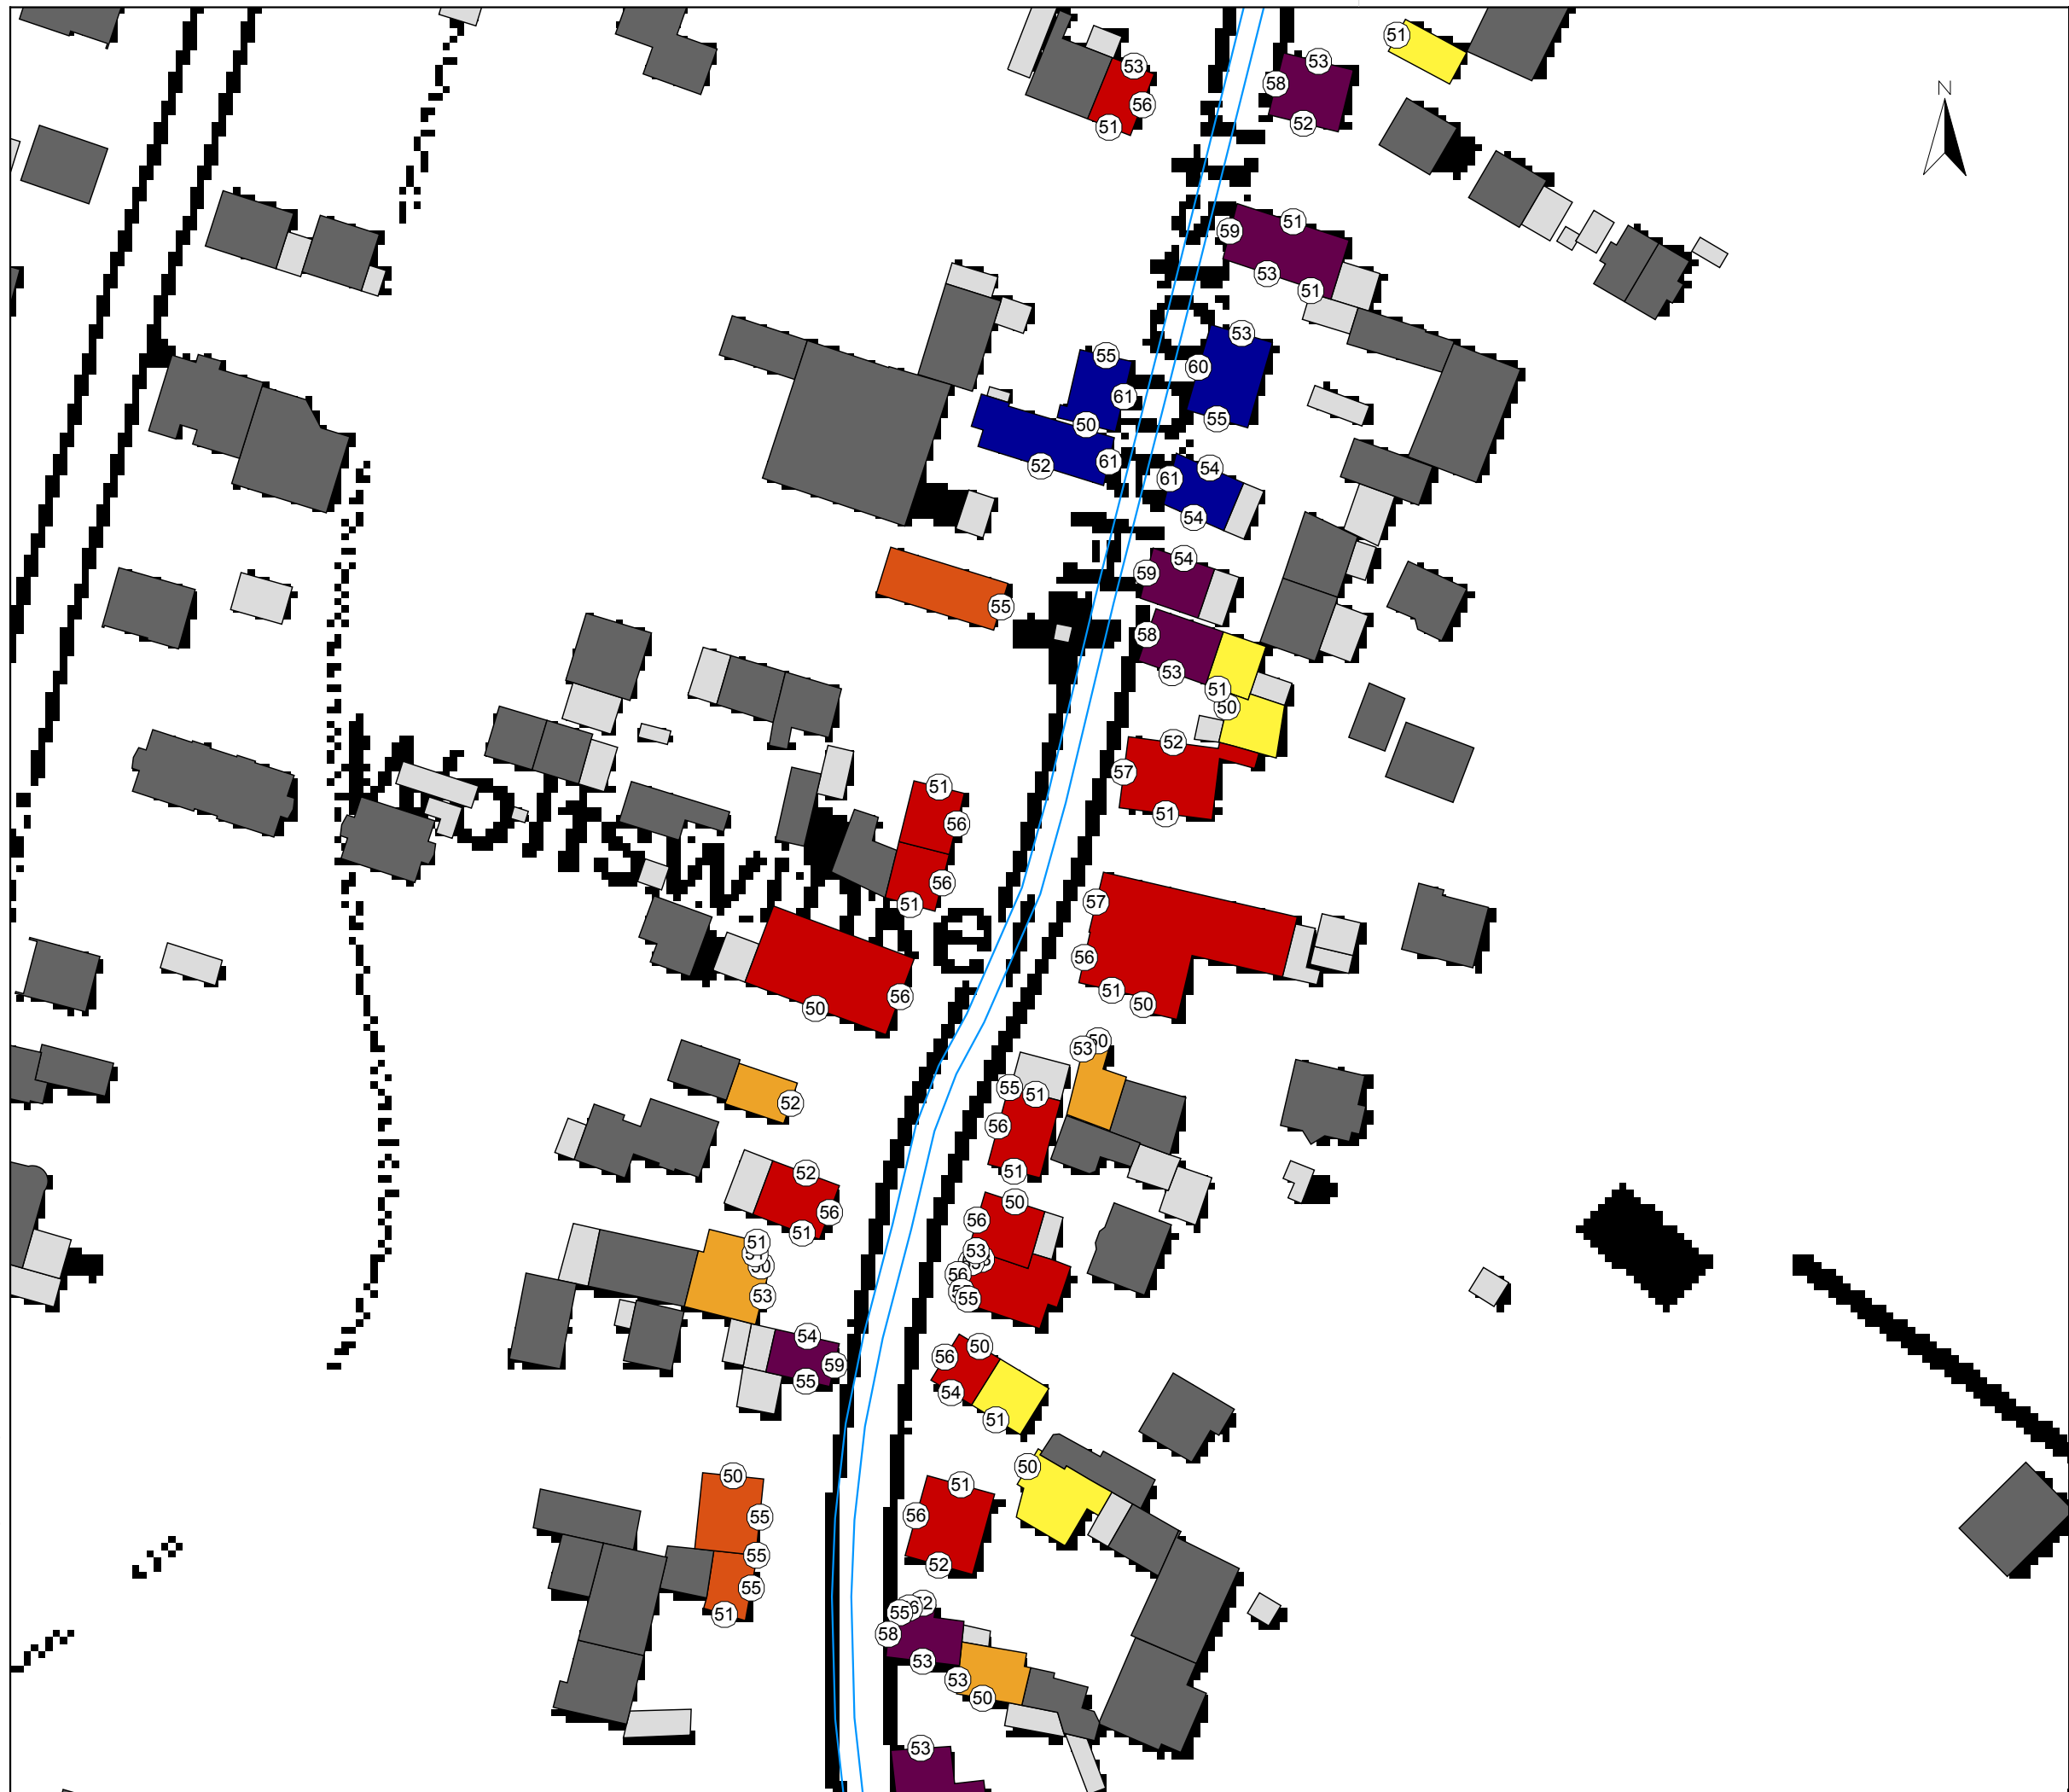

FICHTNER

WATER & TRANSPORTATION

Fichtner Water & Transportation GmbH
Linnéstraße 5 - 79110 Freiburg
+49-761-88505-0 - info@fwt.fichtner.de

Legende

- Emissionslinie Straße
- Hauptgebäude
- Nebengebäude
- Schule
- Krankenhaus

Beurteilungspegel Nacht in dB(A)

- < 50
- 50 <= < 52
- 52 <= < 54
- 54 <= < 56
- 56 <= < 58
- 58 <= < 60
- 60 <=

Auftraggeber:

Stadt Breisach a. R.

Projektbez:

Lärmaktionsplan

Planbez:

Gebäudelärmkarte RLS-90
Straßenverkehr - L_{Nacht}
L 134

Proj.-Nr:

612-2048

Datum:

05/2018

Maßstab:

1: 1.000

Anlage

7.10



Legende

- Emissionslinie Straße
- Hauptgebäude
- Nebengebäude
- Schule
- Krankenhaus

Beurteilungspegel
Nacht in dB(A)

- < 50
- 50 <= < 52
- 52 <= < 54
- 54 <= < 56
- 56 <= < 58
- 58 <= < 60
- 60 <=

Auftraggeber:

Stadt Breisach a. R.

Projektbez:

Lärmaktionsplan

Planbez:

Gebäudelärmkarte RLS-90
Straßenverkehr - L_{Nacht}
L 134

Proj.-Nr:

612-2048

Datum:


05/2018

Maßstab:

1: 1.000

Anlage

7.11

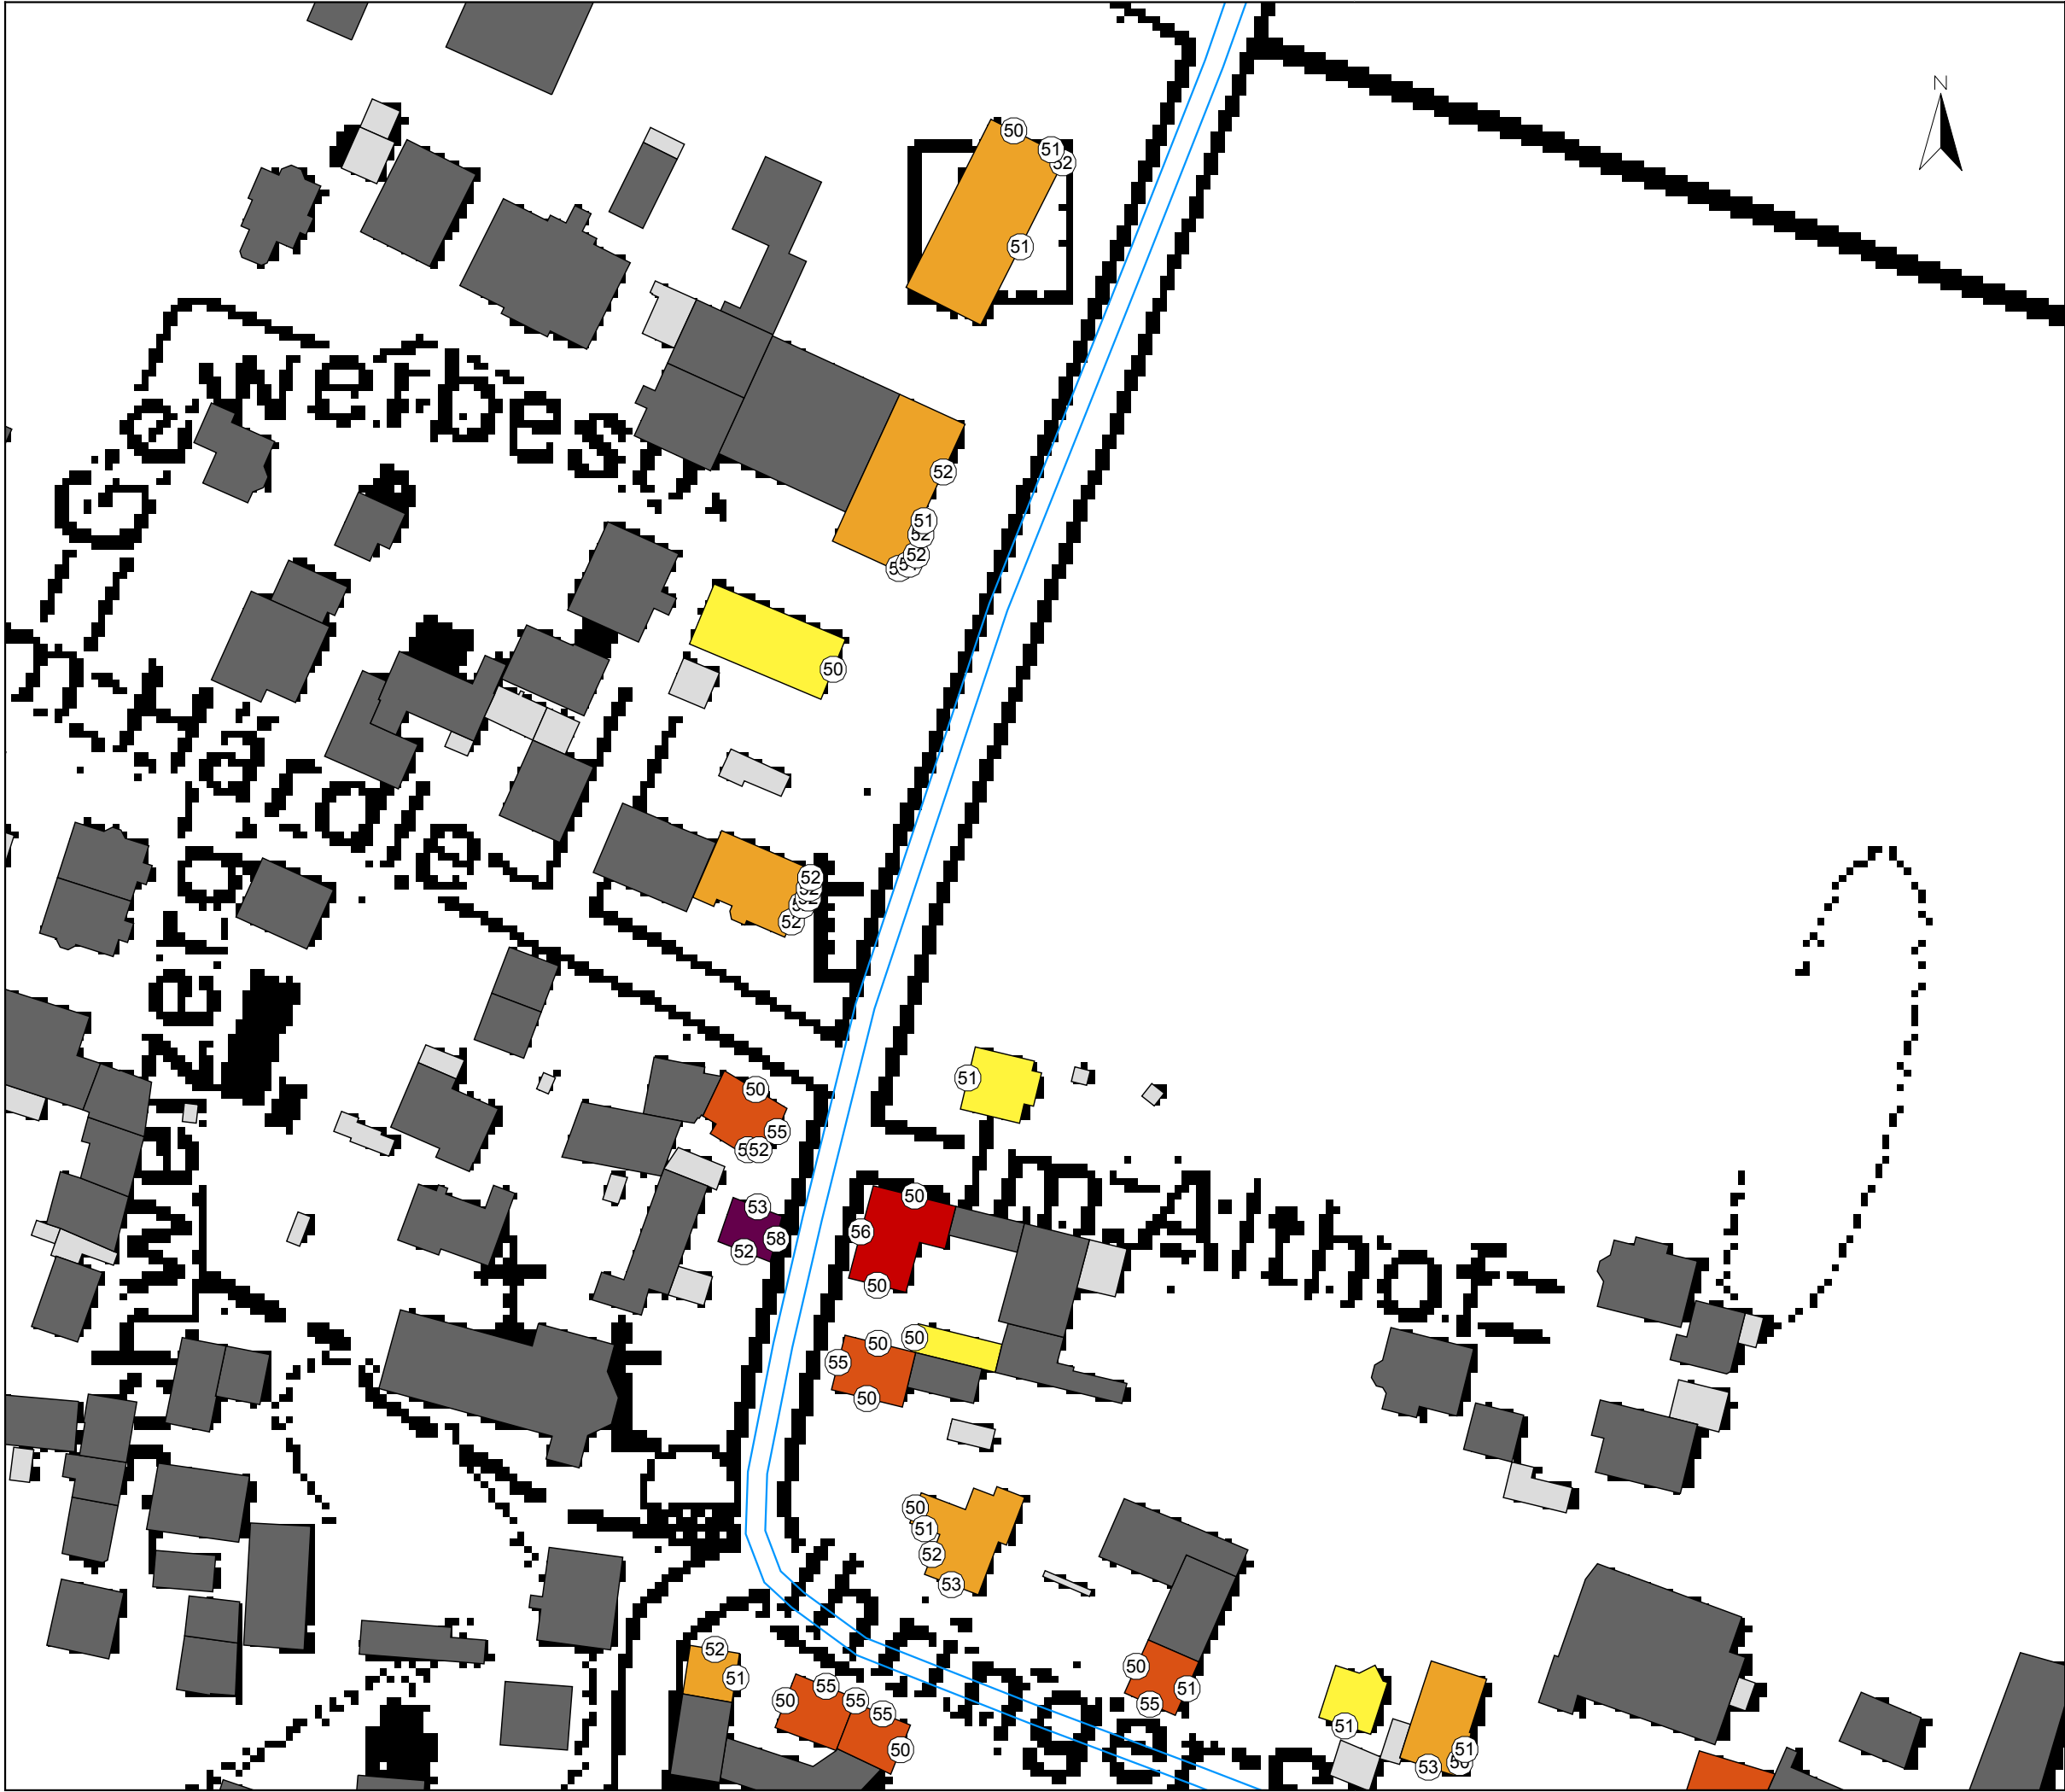

Legende

- Emissionslinie Straße
- Hauptgebäude
- Nebengebäude
- Schule
- Krankenhaus

Beurteilungspegel
Nacht in dB(A)

- < 50
- 50 <= < 52
- 52 <= < 54
- 54 <= < 56
- 56 <= < 58
- 58 <= < 60
- 60 <=

Auftraggeber:

Stadt Breisach a. R.

Projektbez:

Lärmaktionsplan

Planbez:

Gebäudelärmkarte RLS-90
Straßenverkehr - L_{Nacht}
L 134

Proj.-Nr:

612-2048

Datum:


05/2018

Maßstab:

1: 1.000

Anlage

7.12

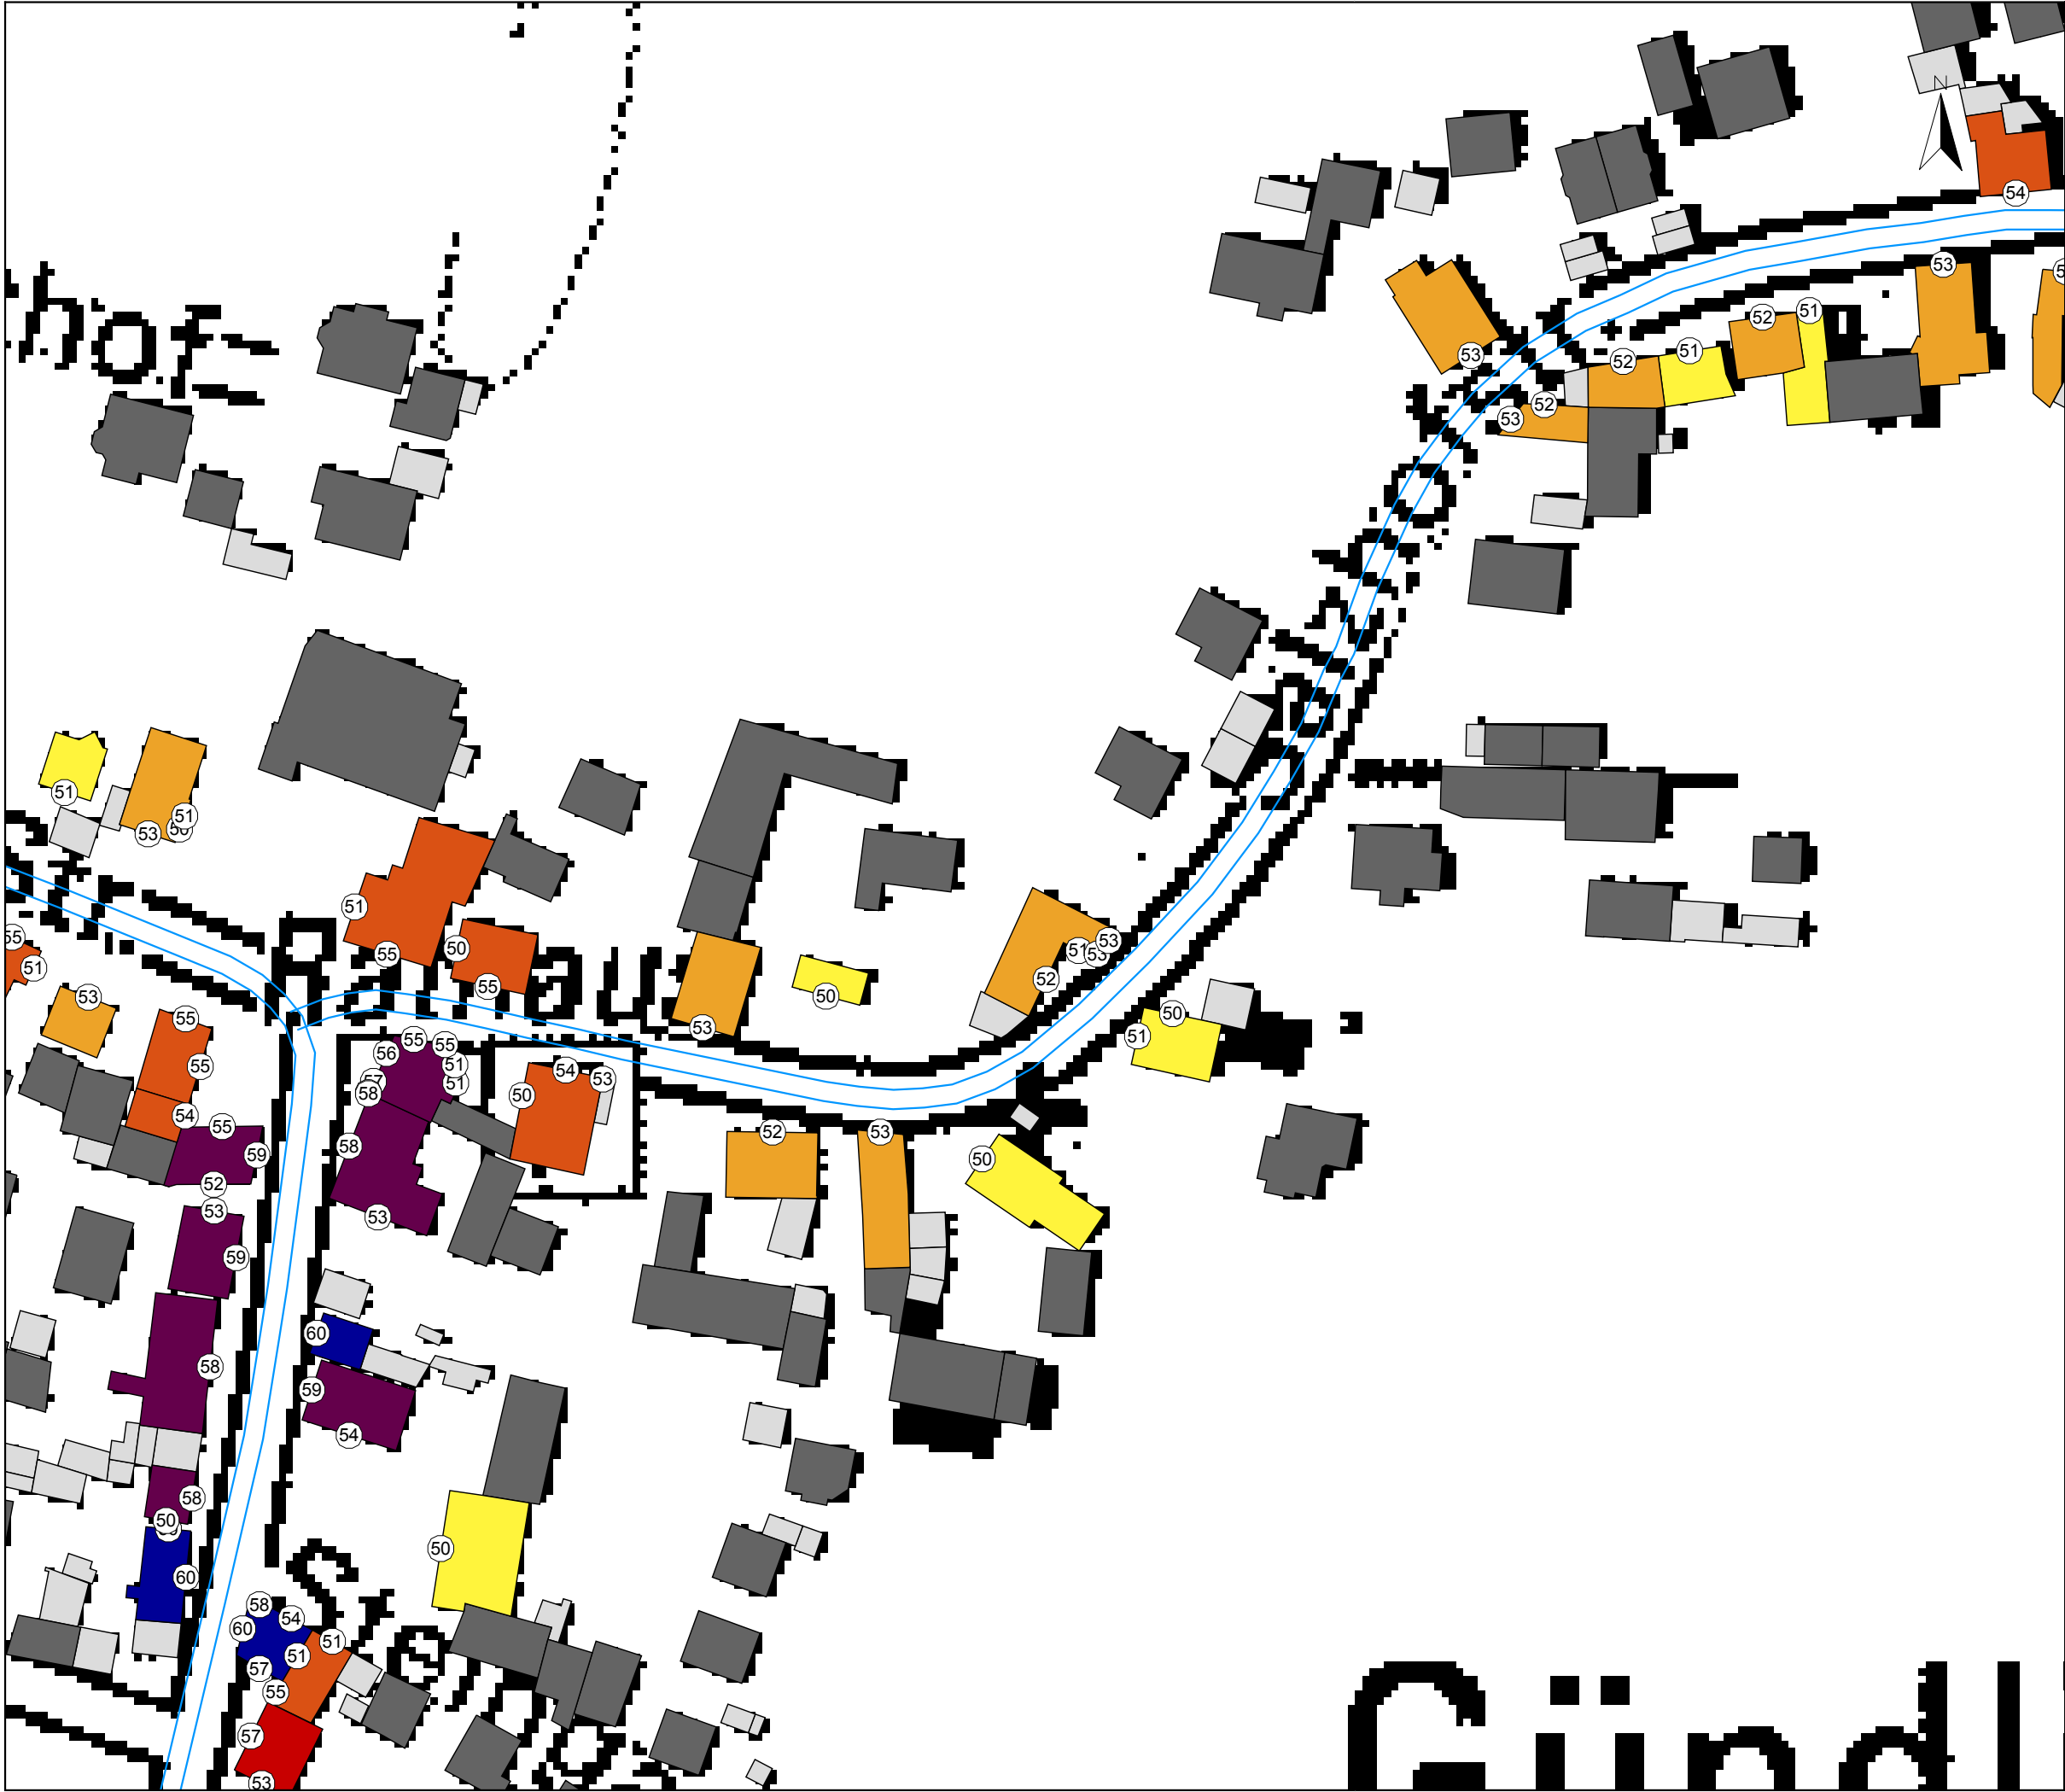

Legende

- Emissionslinie Straße
- Hauptgebäude
- Nebengebäude
- Schule
- Krankenhaus

Beurteilungspegel
Nacht in dB(A)

- < 50
- 50 <= < 52
- 52 <= < 54
- 54 <= < 56
- 56 <= < 58
- 58 <= < 60
- 60 <=

Auftraggeber:

Stadt Breisach a. R.

Projektbez:

Lärmaktionsplan

Planbez:

Gebäudelärmkarte RLS-90
Straßenverkehr - L_{Nacht}
Salzhofstraße

Proj.-Nr:

612-2048

Datum:


05/2018

Maßstab:

1: 1.000

Anlage

7.13

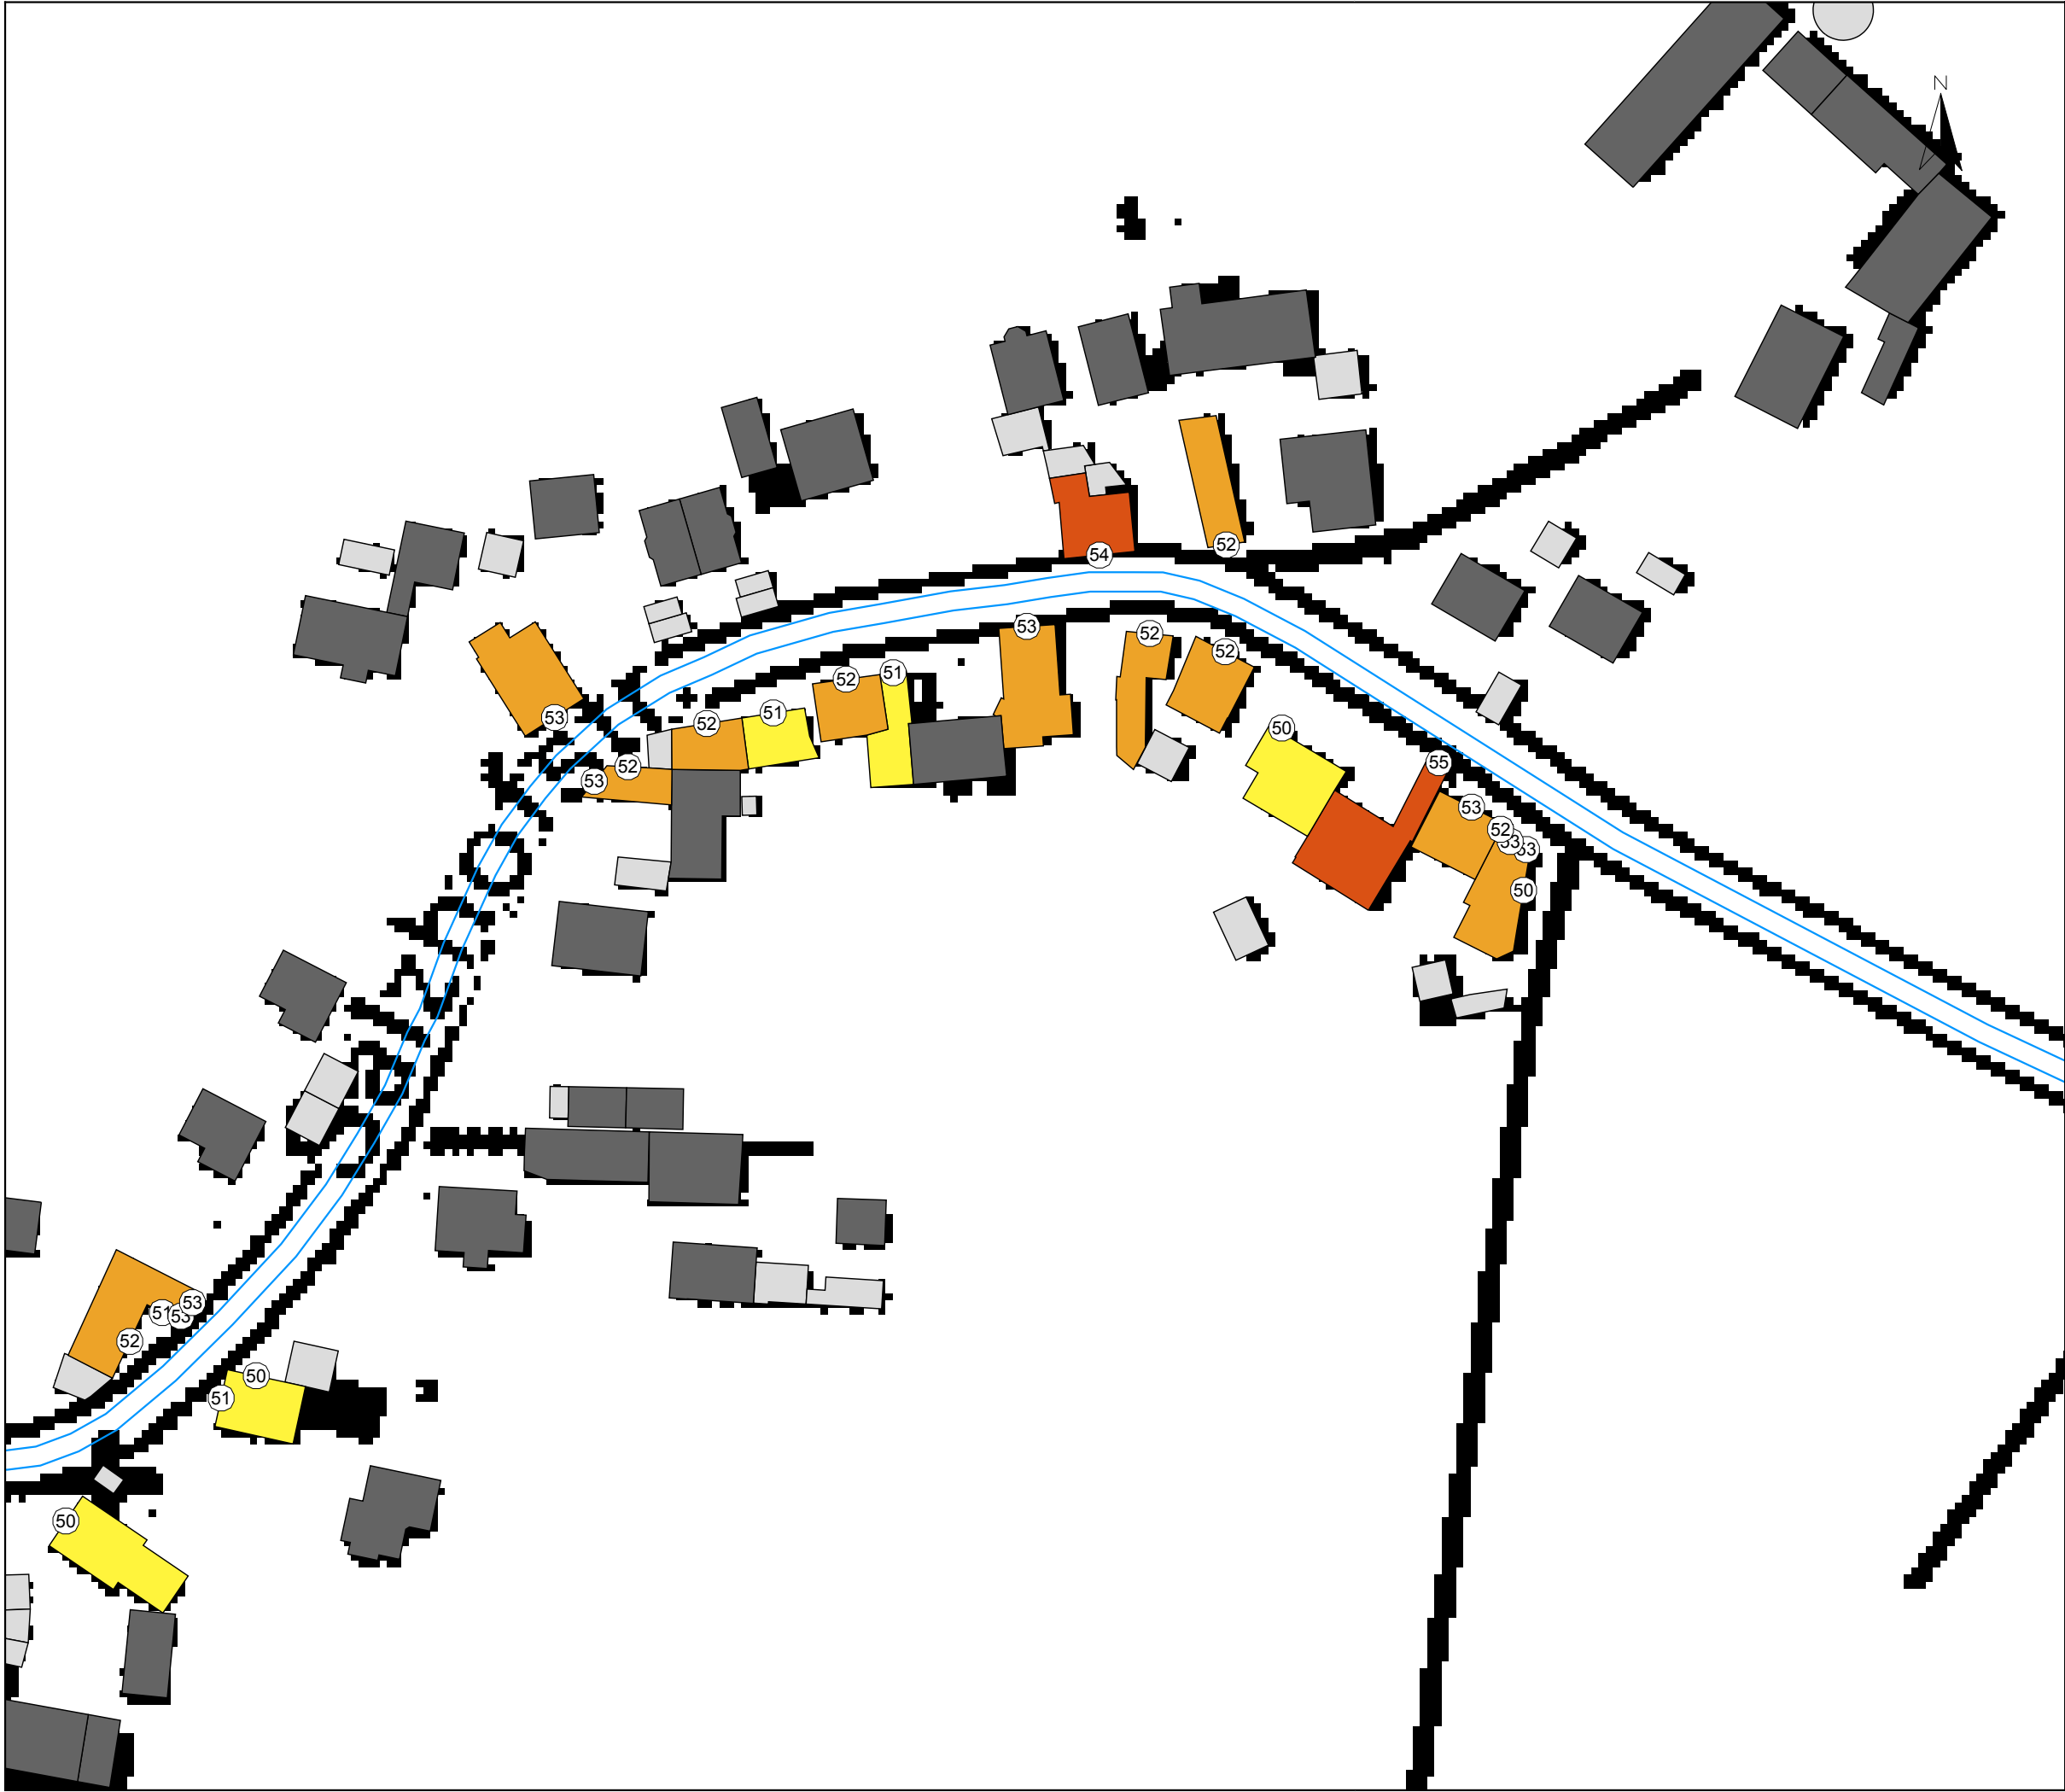

Legende

- Emissionslinie Straße
- Hauptgebäude
- Nebengebäude
- Schule
- Krankenhaus

Beurteilungspegel
Nacht in dB(A)

- < 50
- 50 <= < 52
- 52 <= < 54
- 54 <= < 56
- 56 <= < 58
- 58 <= < 60
- 60 <=

Auftraggeber:

Stadt Breisach a. R.

Projektbez:

Lärmaktionsplan

Planbez:

Gebäudelärmkarte RLS-90
Straßenverkehr - L_{Nacht}
Salzhofstraße

Proj.-Nr:

612-2048

Datum:

05/2018

Maßstab:

1: 1.000

Anlage

7.14



FICHTNER

WATER & TRANSPORTATION

Fichtner Water & Transportation GmbH
Linnéstraße 5 - 79110 Freiburg
+49-761-88505-0 - info@fwt.fichtner.de

Legende

- Emissionslinie Straße
- Hauptgebäude
- Nebengebäude
- Schule
- Krankenhaus

Beurteilungspegel
Nacht in dB(A)

- < 50
- 50 <= < 52
- 52 <= < 54
- 54 <= < 56
- 56 <= < 58
- 58 <= < 60
- 60 <=

Auftraggeber:

Stadt Breisach a. R.

Projektbez:

Lärmaktionsplan

Planbez:

Gebäudelärmkarte RLS-90
Straßenverkehr - L_{Nacht}
Bundesstraße

Proj.-Nr:

612-2048

Datum:


05/2018

Maßstab:

1: 1.000

Anlage

7.15

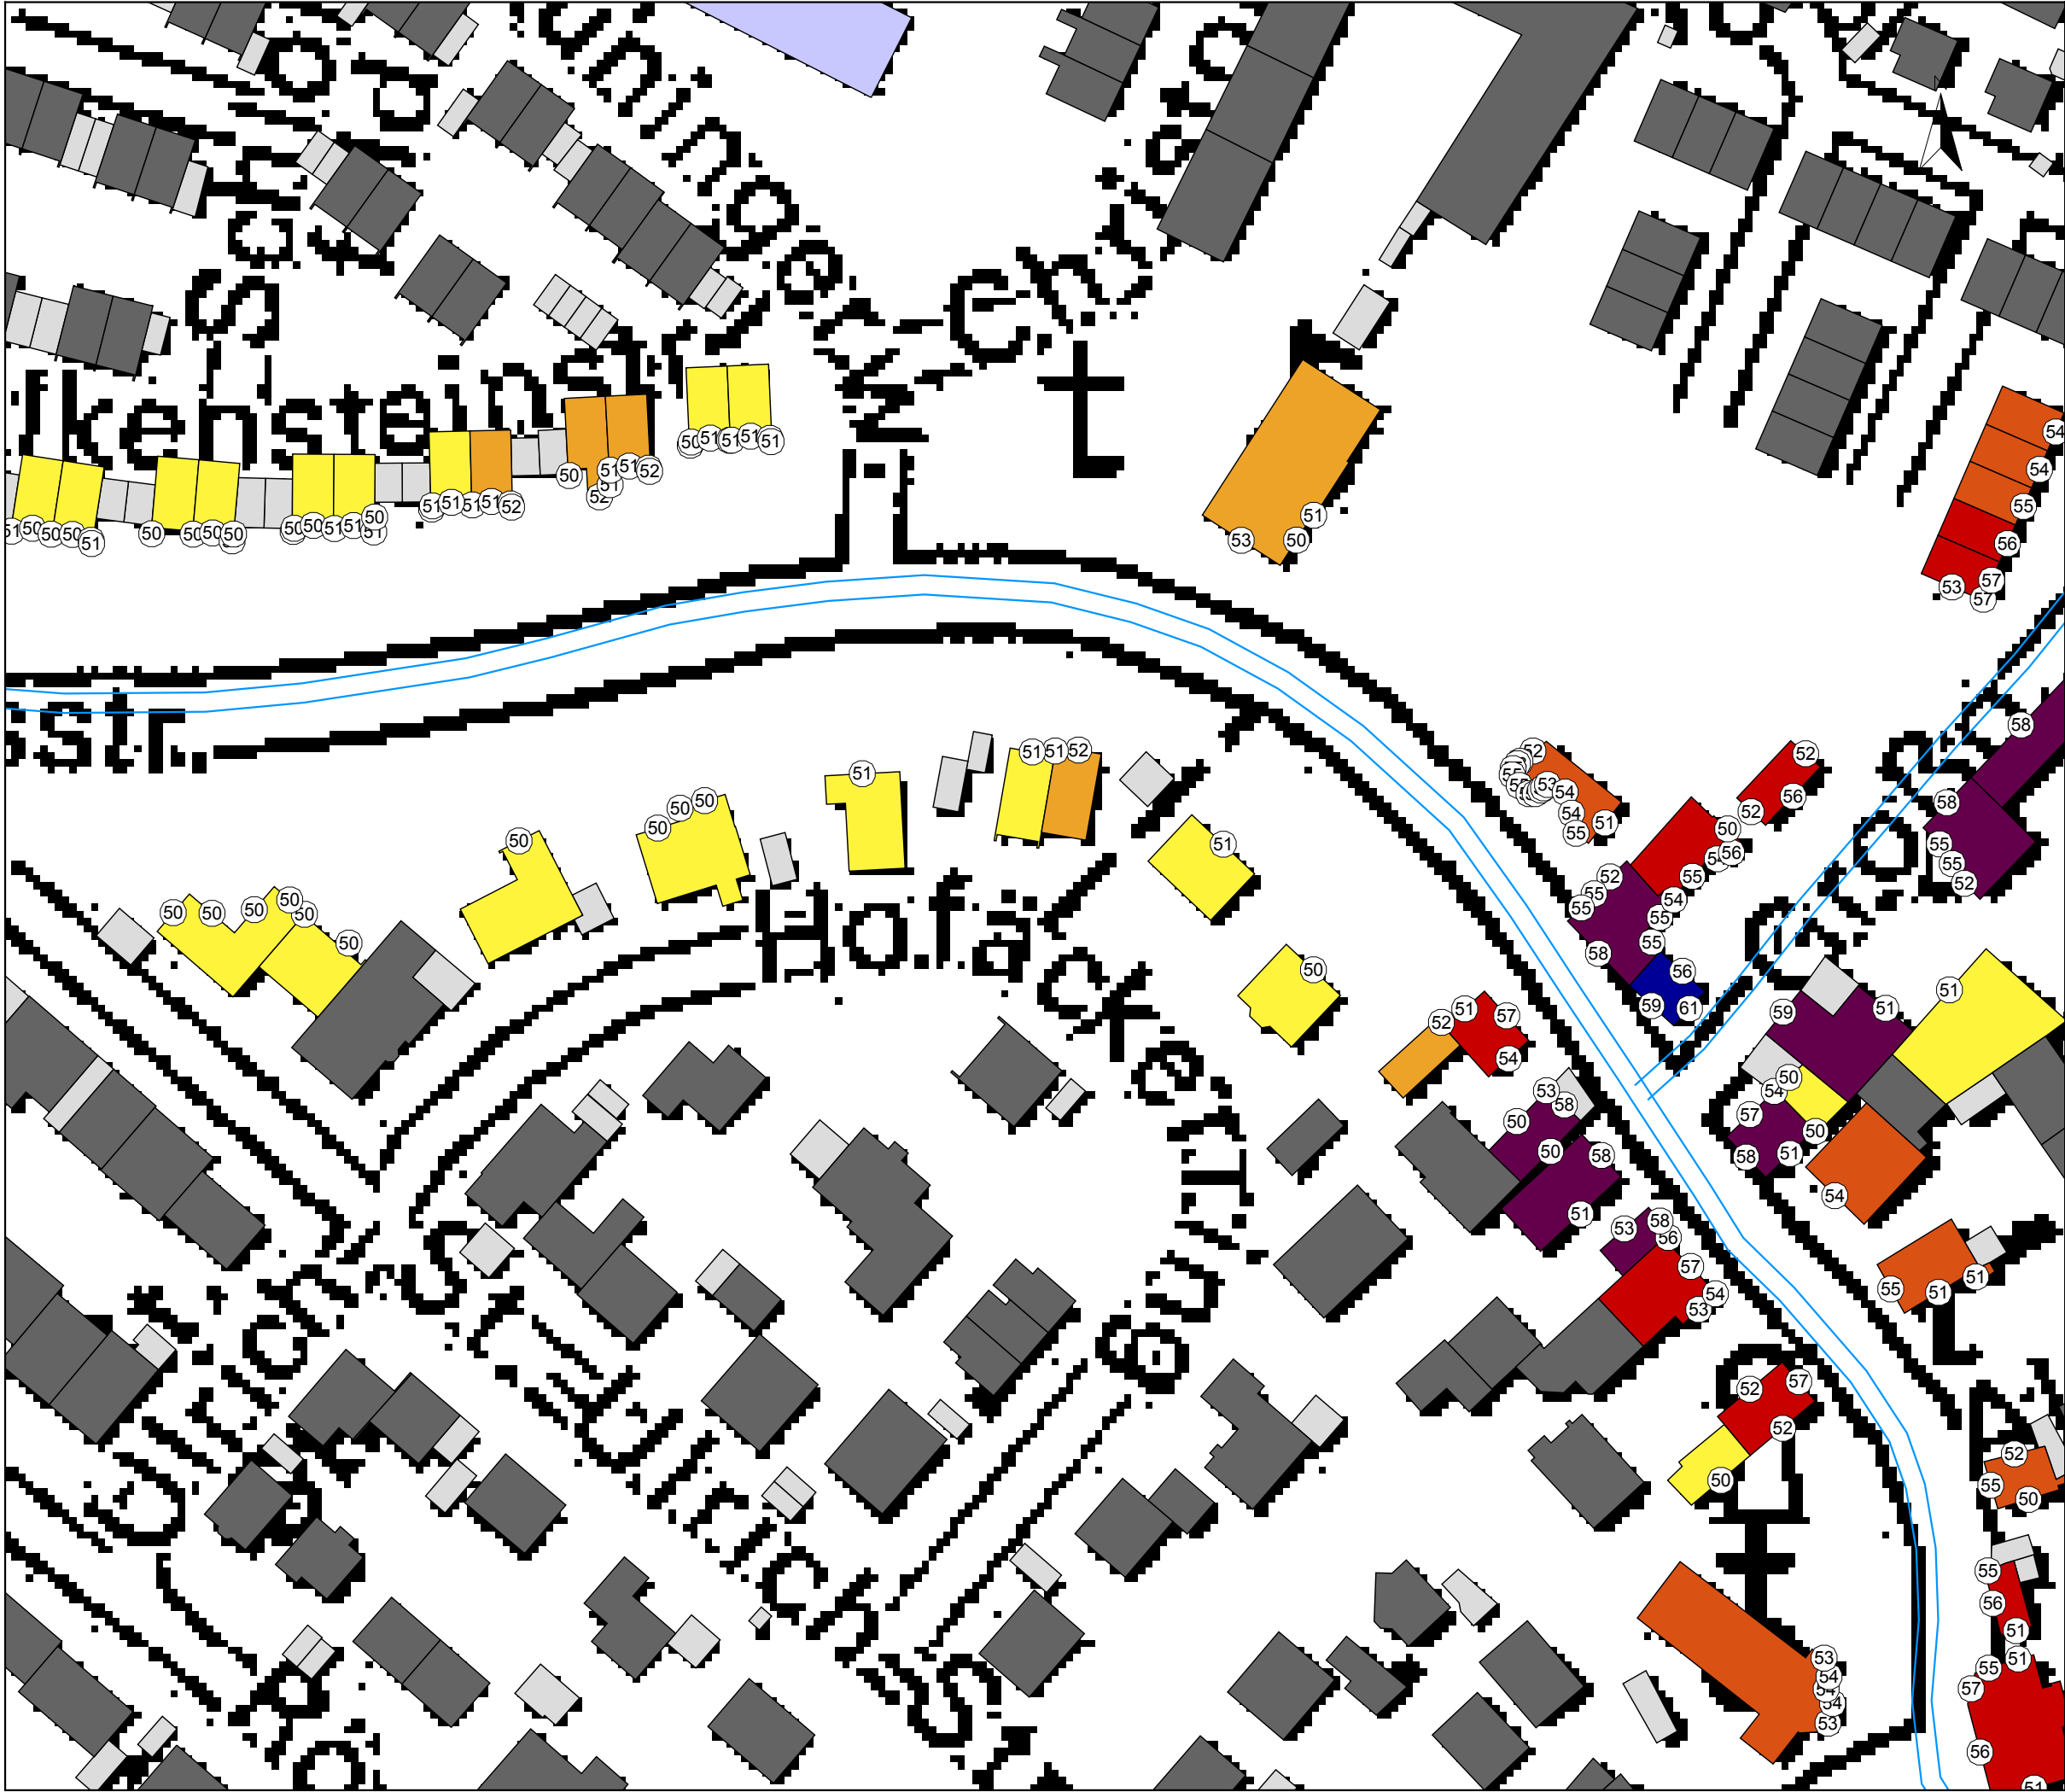

Legende

- Emissionslinie Straße
- Hauptgebäude
- Nebengebäude
- Schule
- Krankenhaus

Beurteilungspegel
Nacht in dB(A)

- < 50
- 50 <= < 52
- 52 <= < 54
- 54 <= < 56
- 56 <= < 58
- 58 <= < 60
- 60 <=

Auftraggeber:

Stadt Breisach a. R.

Projektbez:

Lärmaktionsplan

Planbez:

Gebäudelärmkarte RLS-90
Straßenverkehr - L_{Nacht}
Bundesstraße

Proj.-Nr:

612-2048

Datum:

05/2018

Maßstab:

1: 1.000

Anlage

7.16



Legende

- Emissionslinie Straße
- Hauptgebäude
- Nebengebäude
- Schule
- Krankenhaus

Beurteilungspegel
Nacht in dB(A)

- < 50
- 50 <= < 52
- 52 <= < 54
- 54 <= < 56
- 56 <= < 58
- 58 <= < 60
- 60 <=

Auftraggeber:

Stadt Breisach a. R.

Projektbez:

Lärmaktionsplan

Planbez:

Gebäudelärmkarte RLS-90
Straßenverkehr - L_{Nacht}
Großgasse

Proj.-Nr:

612-2048

Datum:


05/2018

Maßstab:

1: 1.000

Anlage

7.17

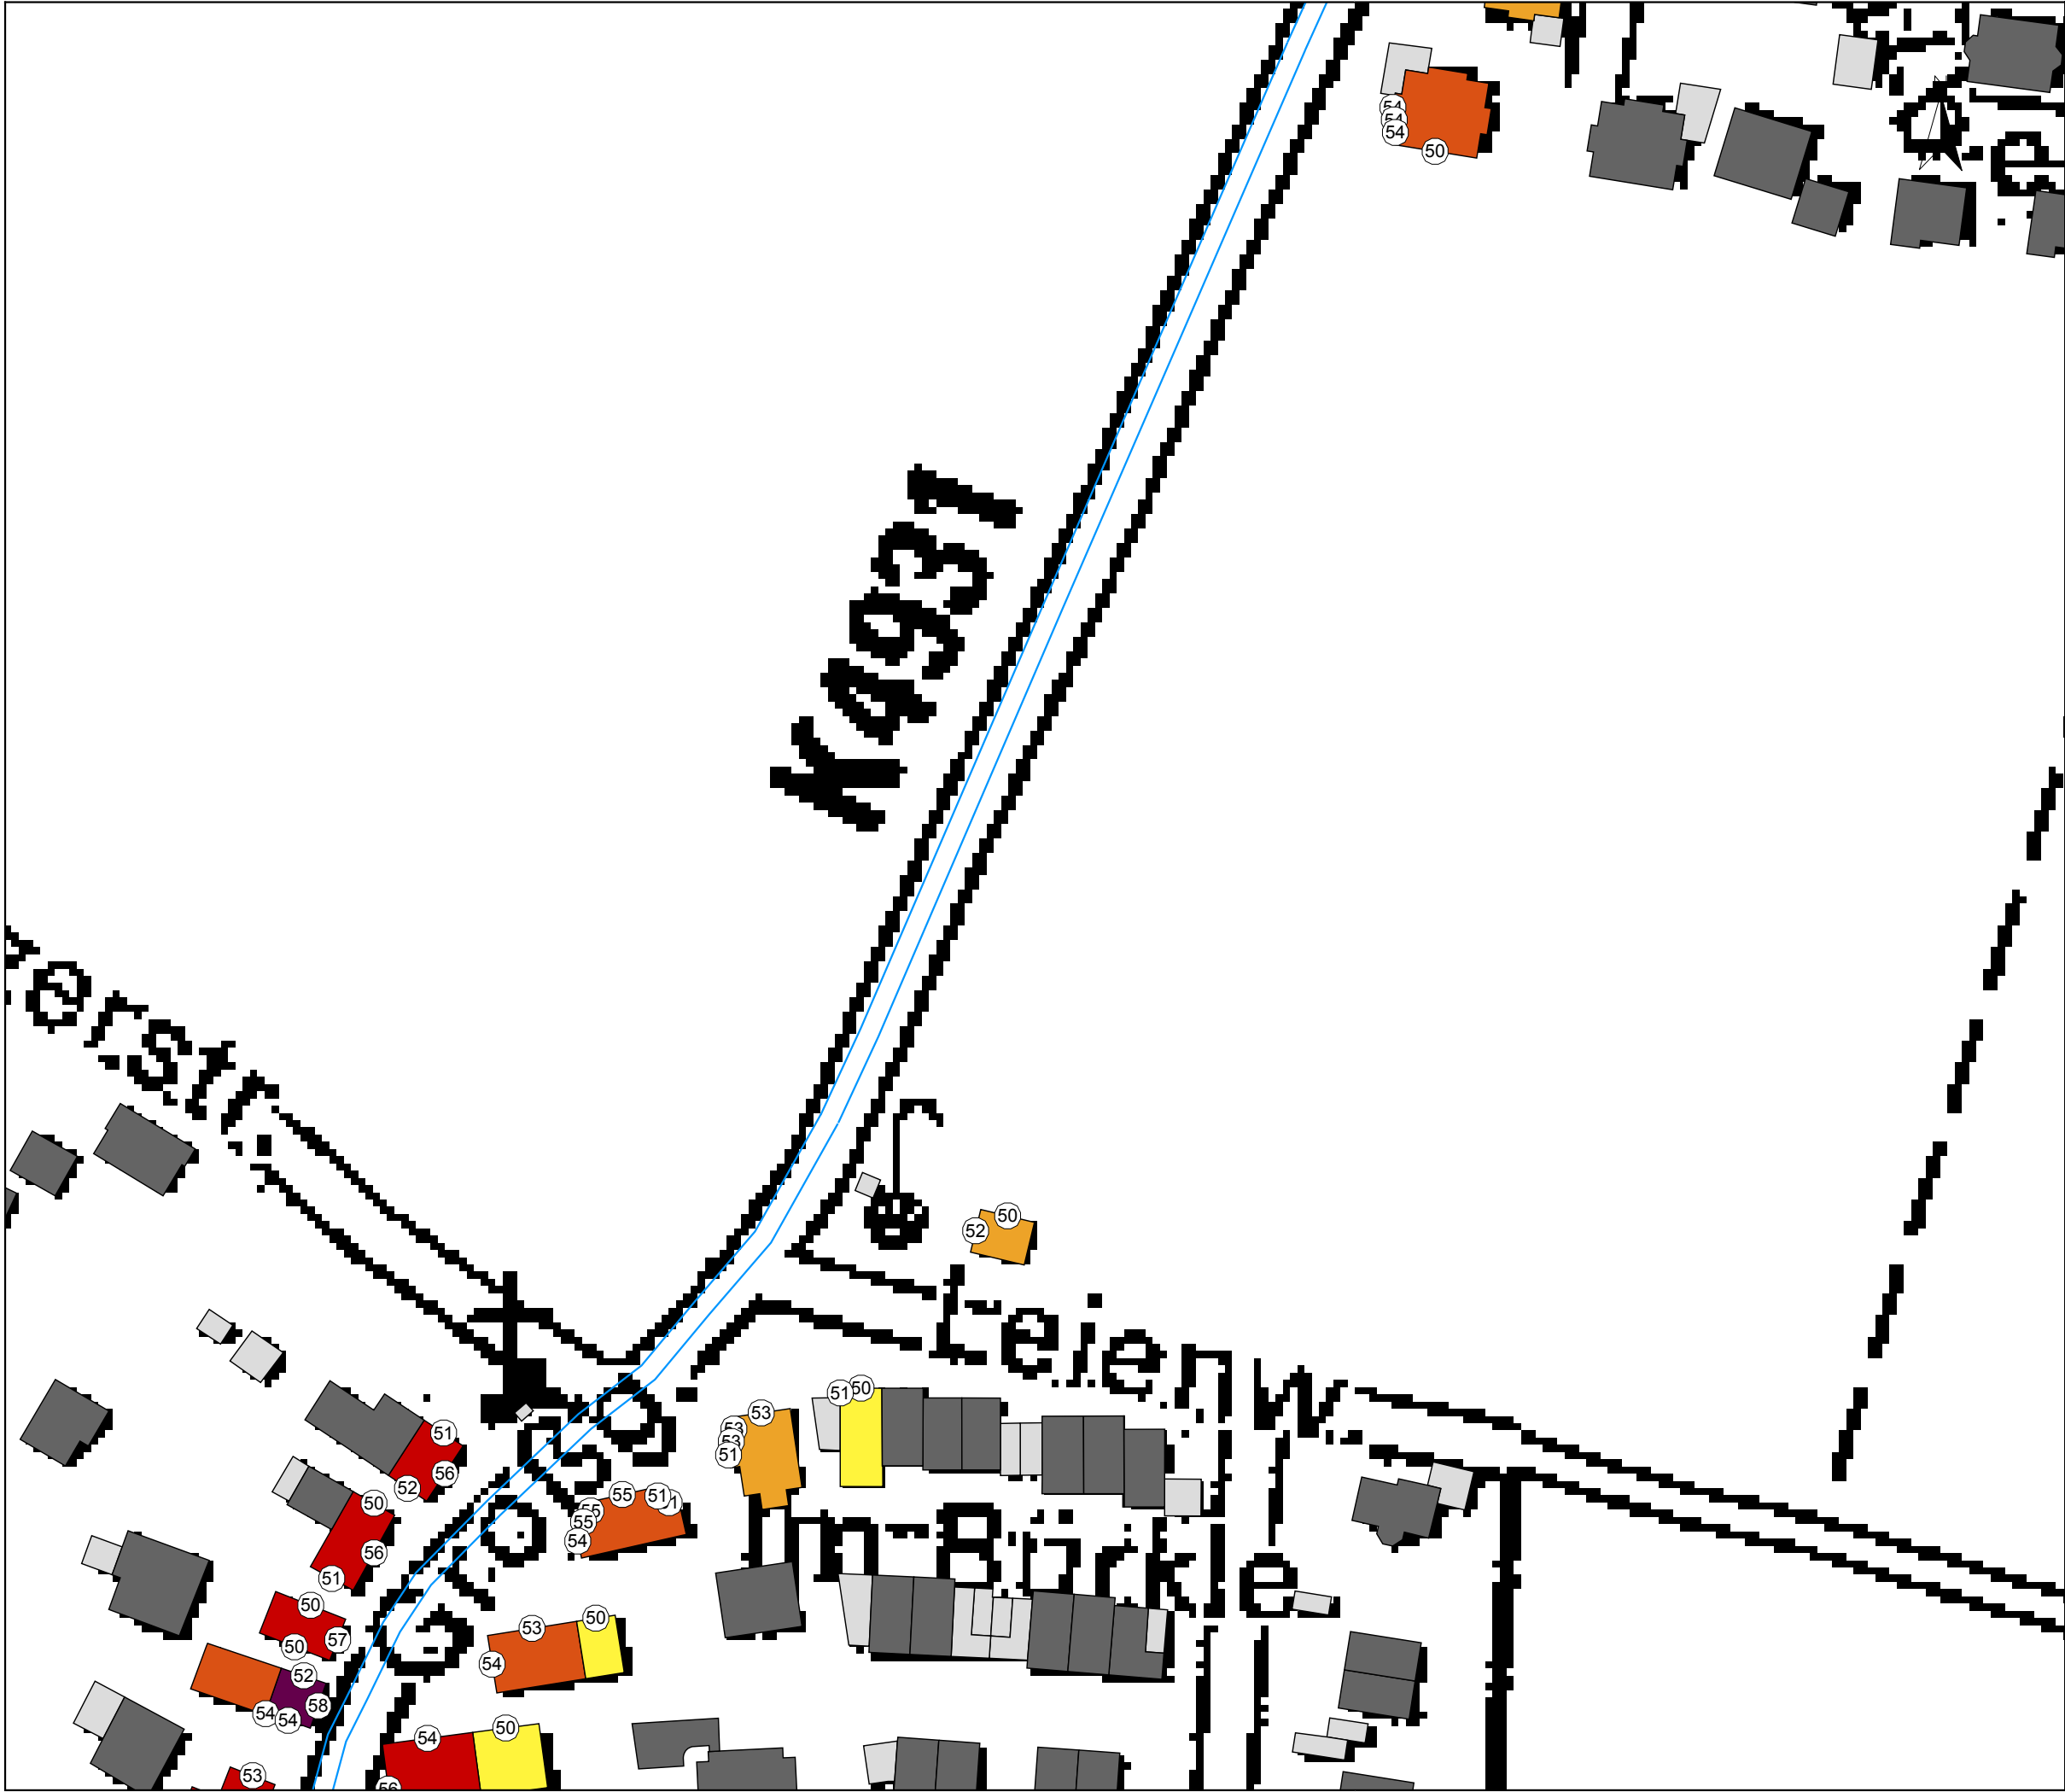

FICHTNER

WATER & TRANSPORTATION

Fichtner Water & Transportation GmbH
Linnéstraße 5 - 79110 Freiburg
+49-761-88505-0 - info@fwt.fichtner.de

Legende

- Emissionslinie Straße
- Hauptgebäude
- Nebengebäude
- Schule
- Krankenhaus

Beurteilungspegel
Nacht in dB(A)

- < 50
- 50 <= < 52
- 52 <= < 54
- 54 <= < 56
- 56 <= < 58
- 58 <= < 60
- 60 <=

Auftraggeber:

Stadt Breisach a. R.

Projektbez:

Lärmaktionsplan

Planbez:

Gebäudelärmkarte RLS-90
Straßenverkehr - L_{Nacht}
Großgasse

Proj.-Nr:

612-2048

Anlage


Datum:

05/2018

Maßstab:

1: 1.000

7.18

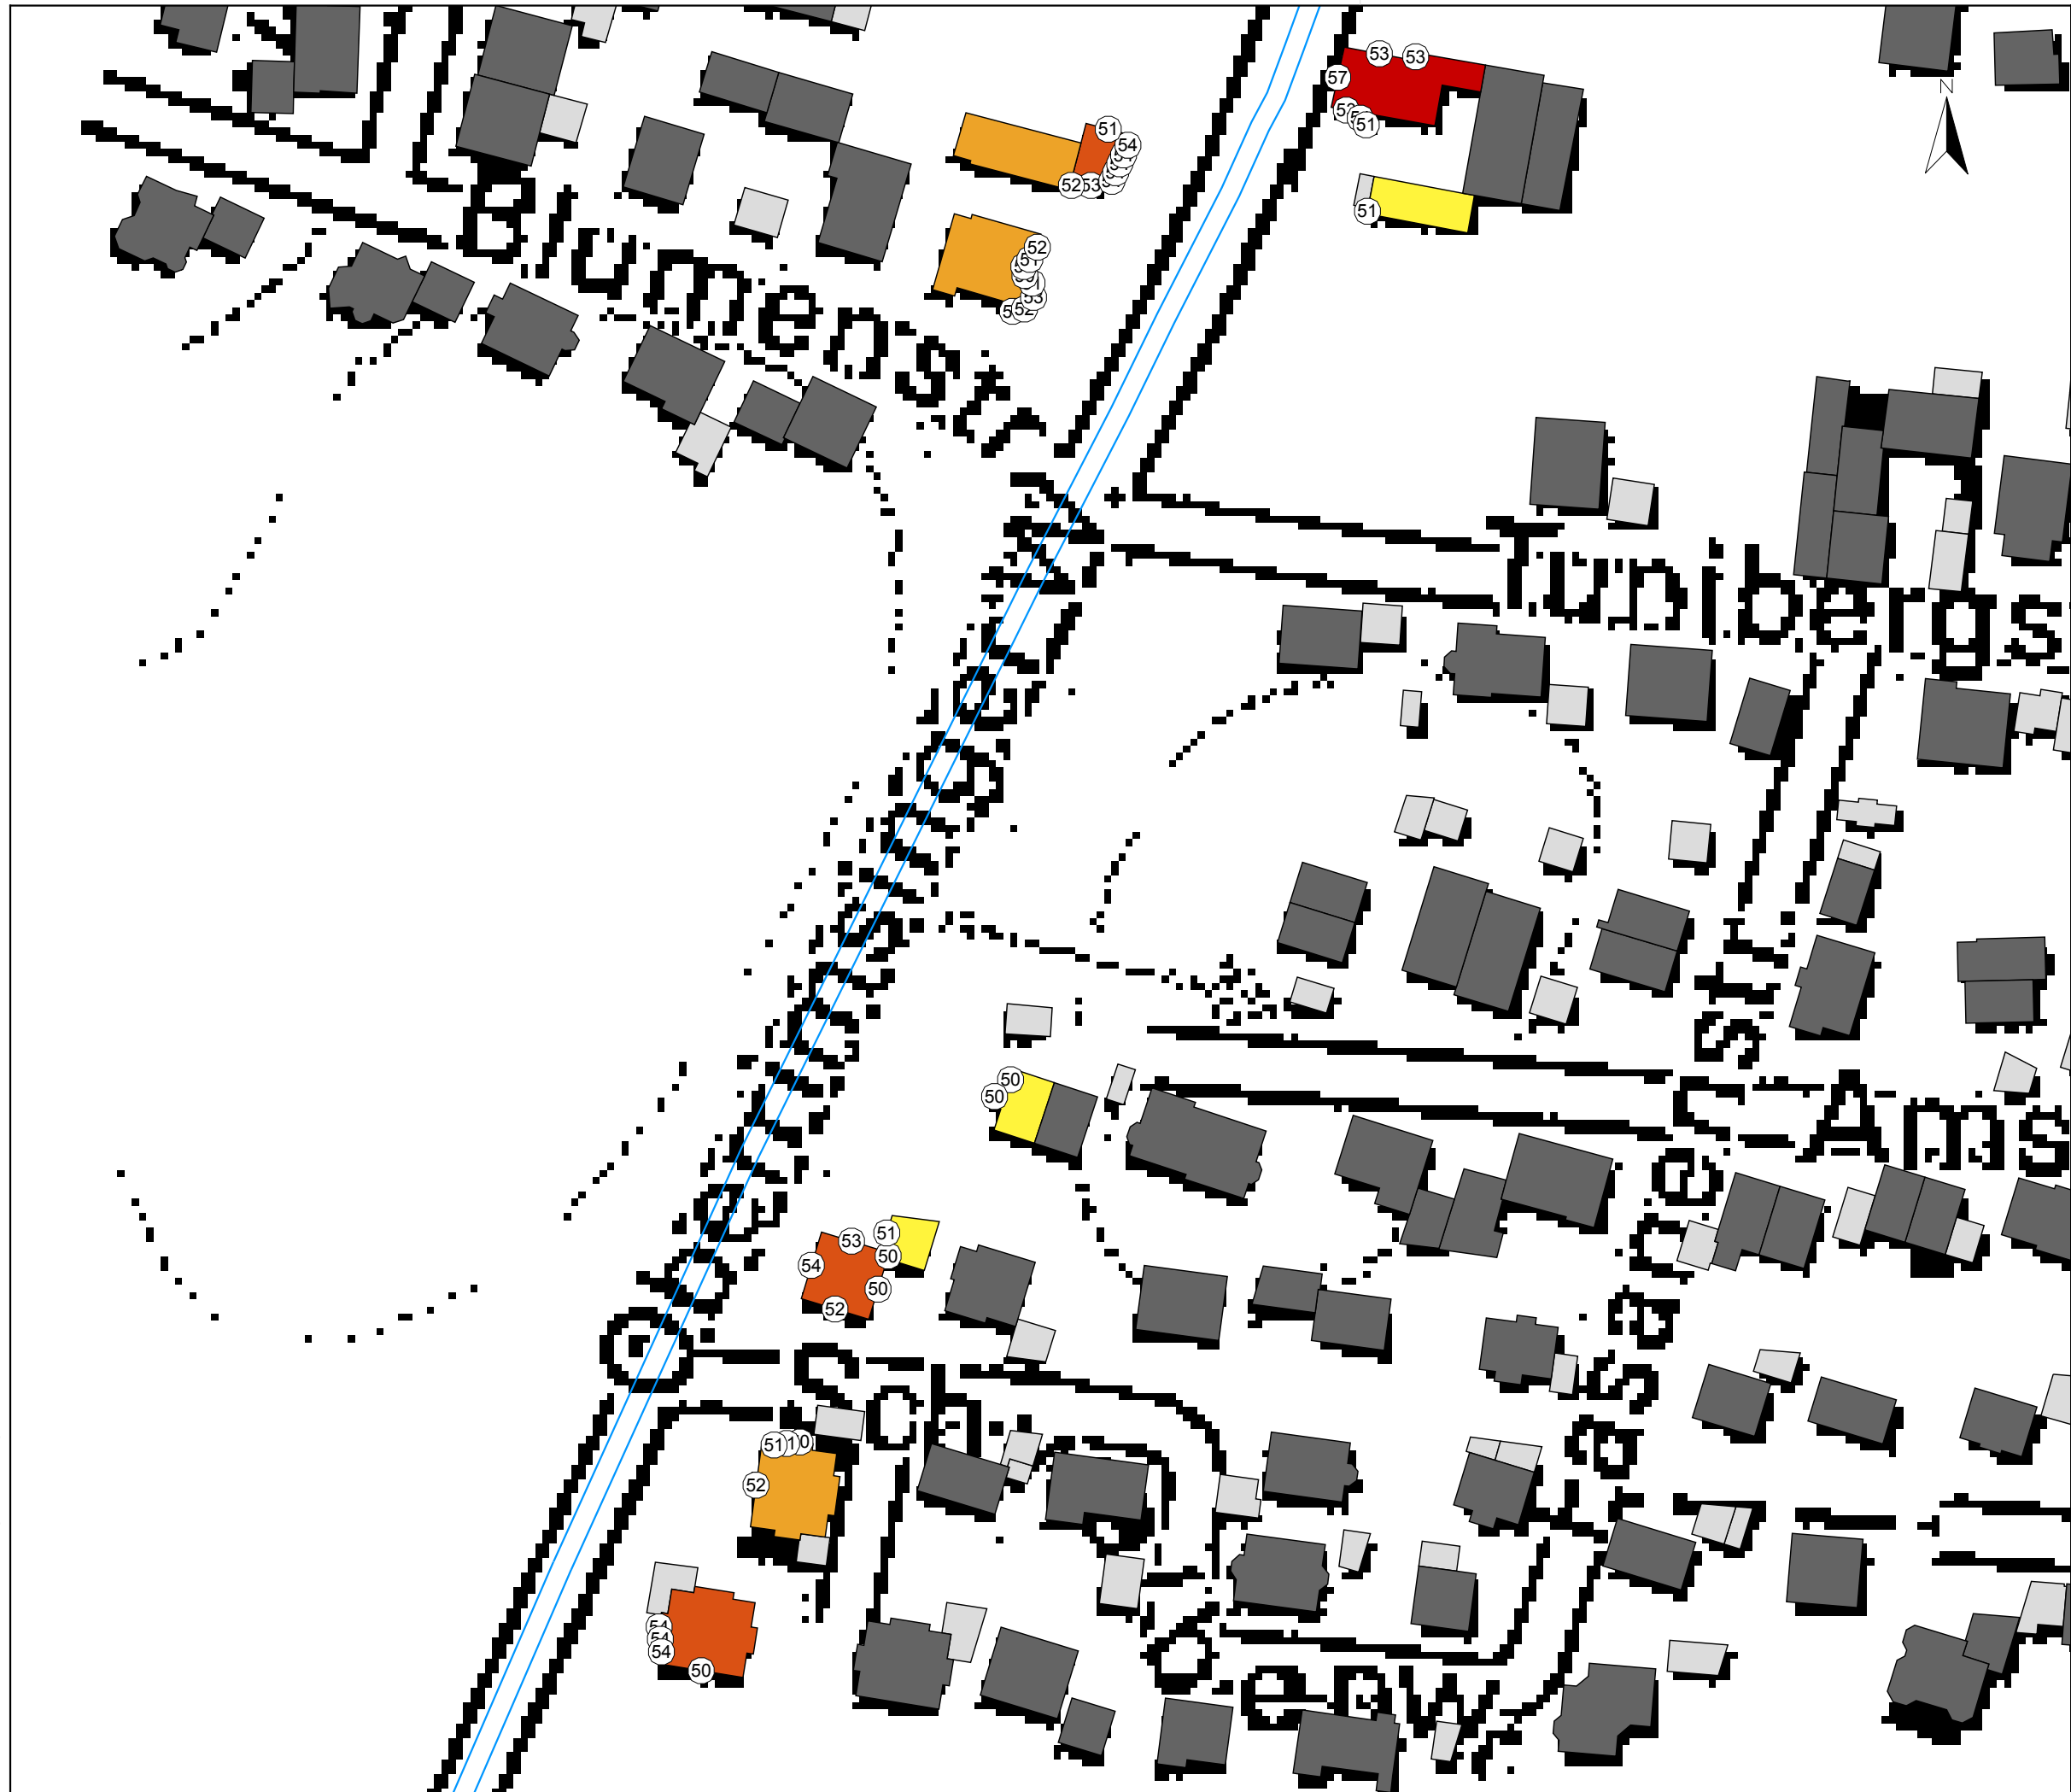

FICHTNER

WATER & TRANSPORTATION

Fichtner Water & Transportation GmbH
Linnéstraße 5 - 79110 Freiburg
+49-761-88505-0 - info@fwt.fichtner.de

Legende

- Emissionslinie Straße
- Hauptgebäude
- Nebengebäude
- Schule
- Krankenhaus

Beurteilungspegel
Nacht in dB(A)

- < 50
- 50 <= < 52
- 52 <= < 54
- 54 <= < 56
- 56 <= < 58
- 58 <= < 60
- 60 <=

Auftraggeber:

Stadt Breisach a. R.

Projektbez:

Lärmaktionsplan

Planbez:

Gebäudelärmkarte RLS-90
Straßenverkehr - L_{Nacht}
Oberrimsinger Weg

Proj.-Nr:

612-2048

Anlage


Datum:

05/2018

Maßstab:

1: 1.000

7.19

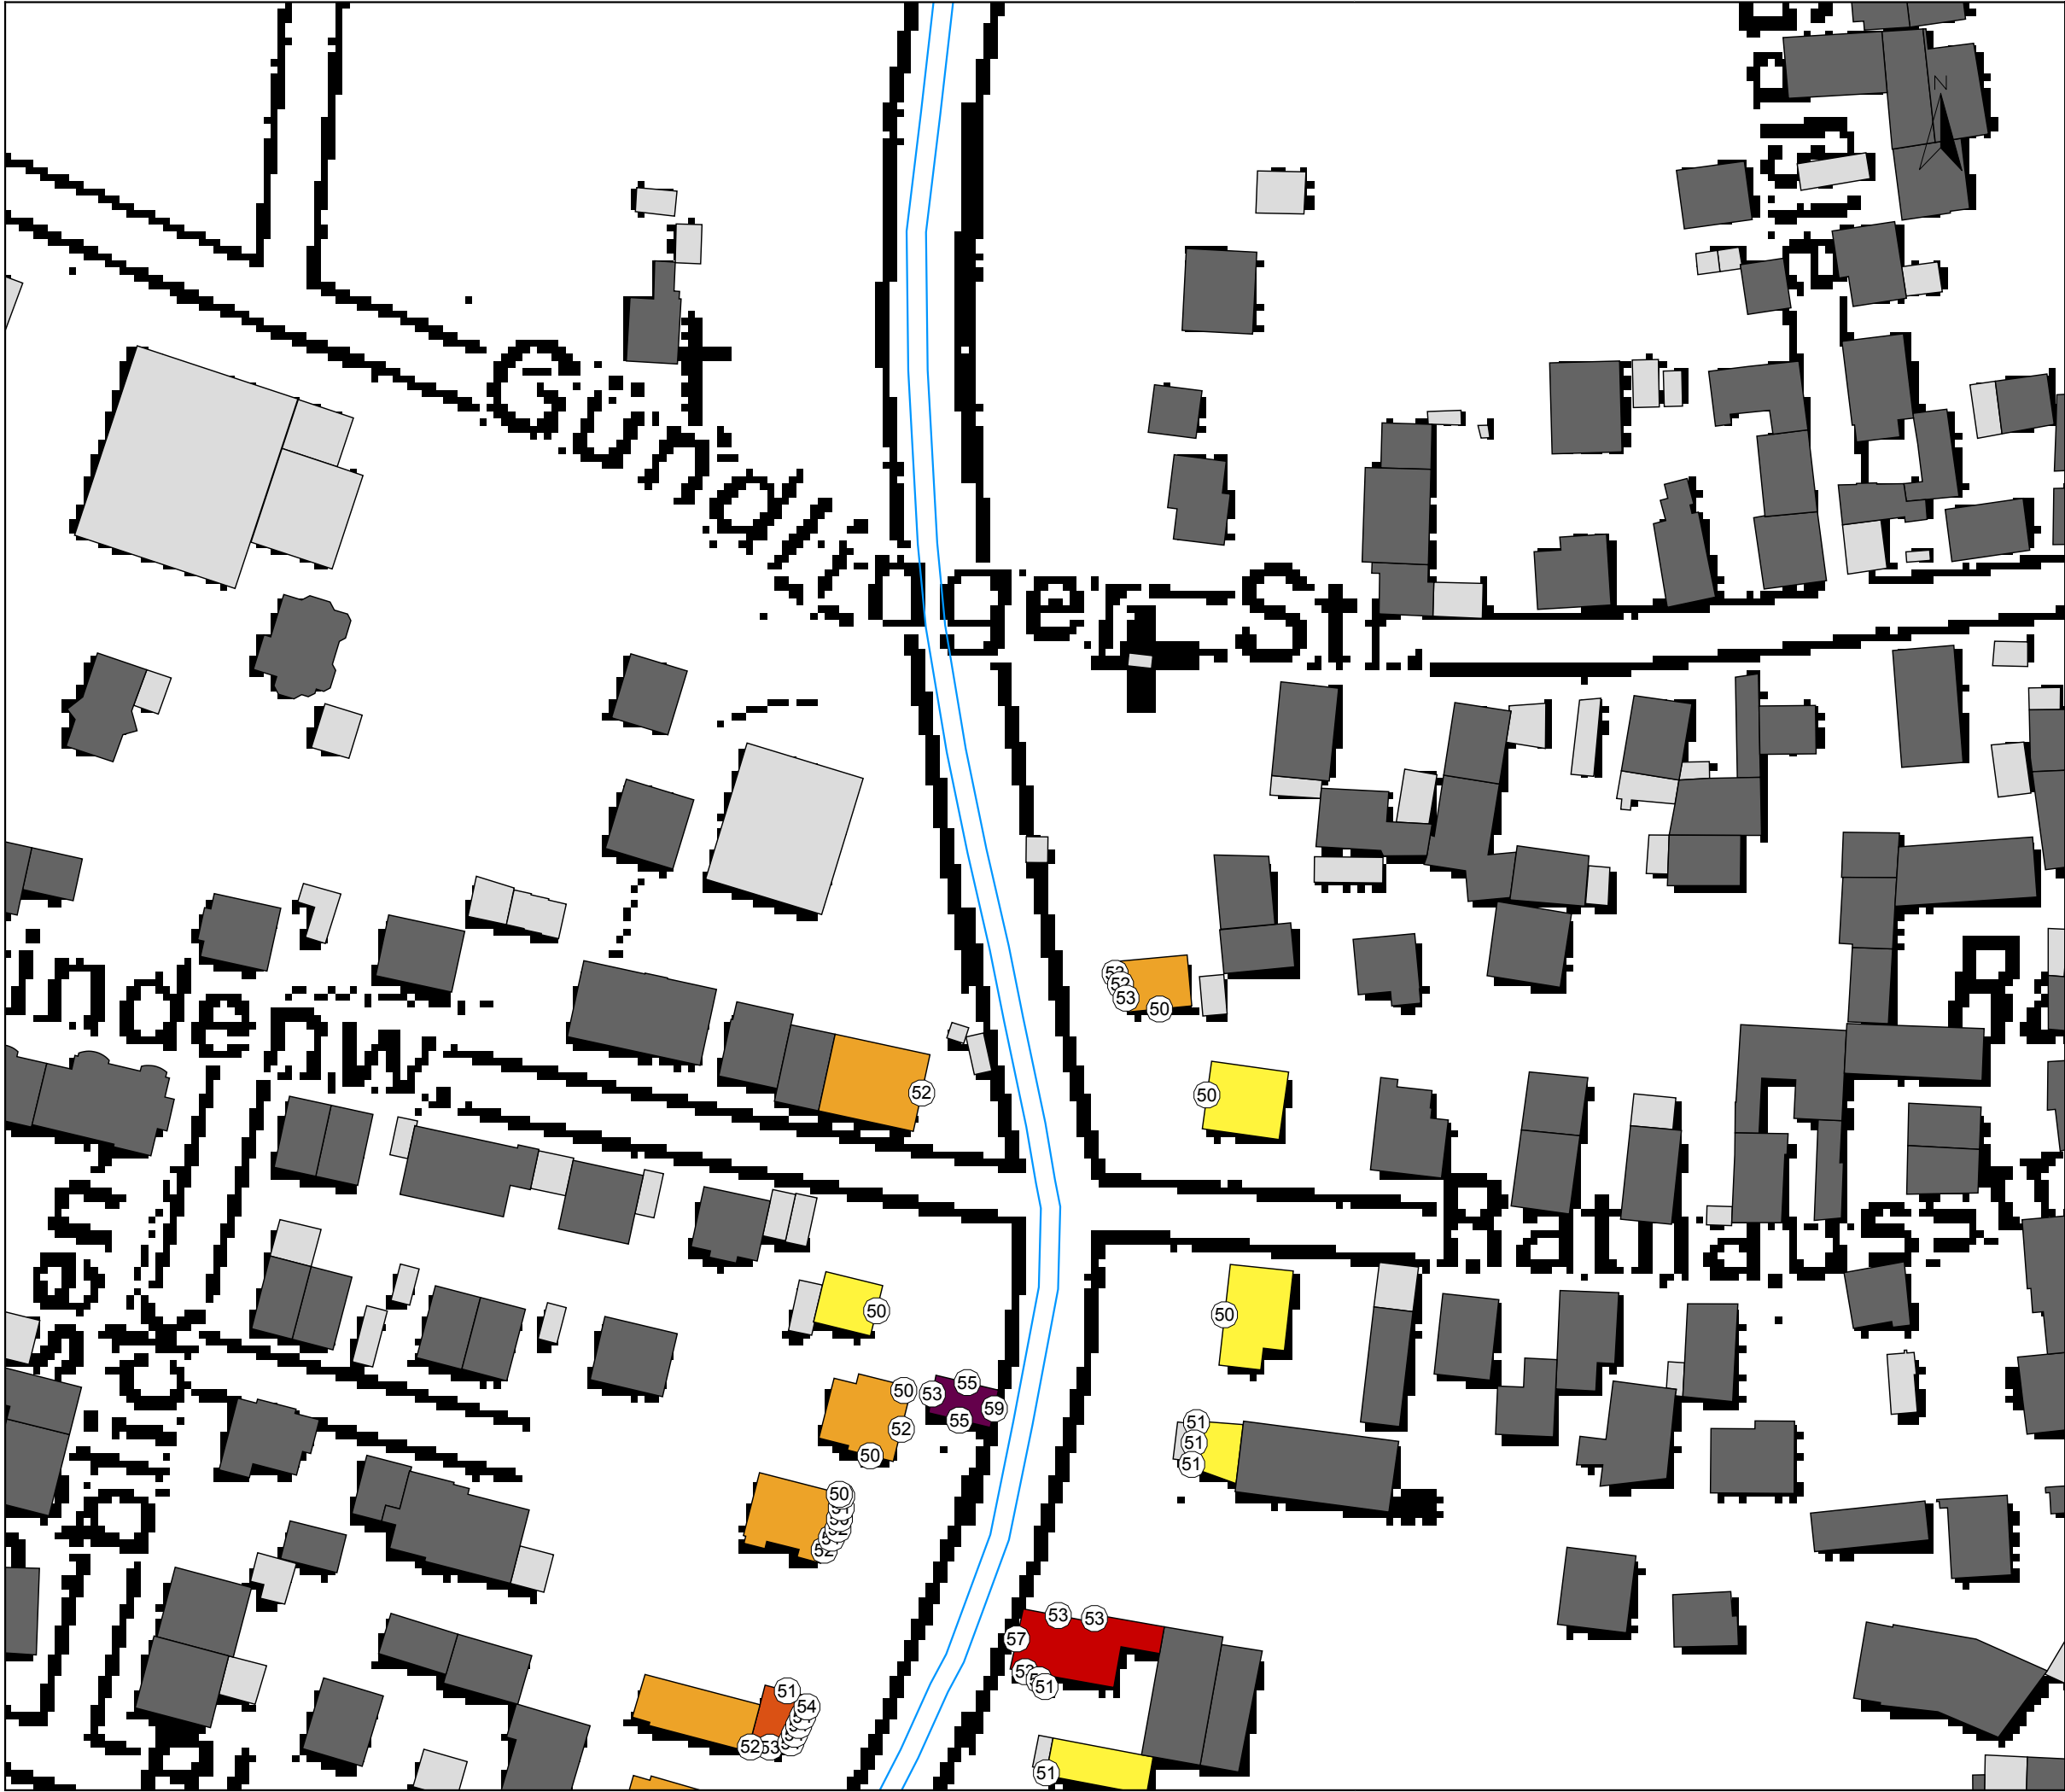

FICHTNER

WATER & TRANSPORTATION

Fichtner Water & Transportation GmbH
Linnéstraße 5 - 79110 Freiburg
+49-761-88505-0 - info@fwt.fichtner.de

Legende

- Emissionslinie Straße
- Hauptgebäude
- Nebengebäude
- Schule
- Krankenhaus

Beurteilungspegel
Nacht in dB(A)

- < 50
- 50 <= < 52
- 52 <= < 54
- 54 <= < 56
- 56 <= < 58
- 58 <= < 60
- 60 <=

Auftraggeber:

Stadt Breisach a. R.

Projektbez:

Lärmaktionsplan

Planbez:

Gebäudelärmkarte RLS-90
Straßenverkehr - L_{Nacht}
Oberrimsinger Weg

Proj.-Nr:

612-2048

Datum:


05/2018

Maßstab:

1: 1.000

Anlage

7.20

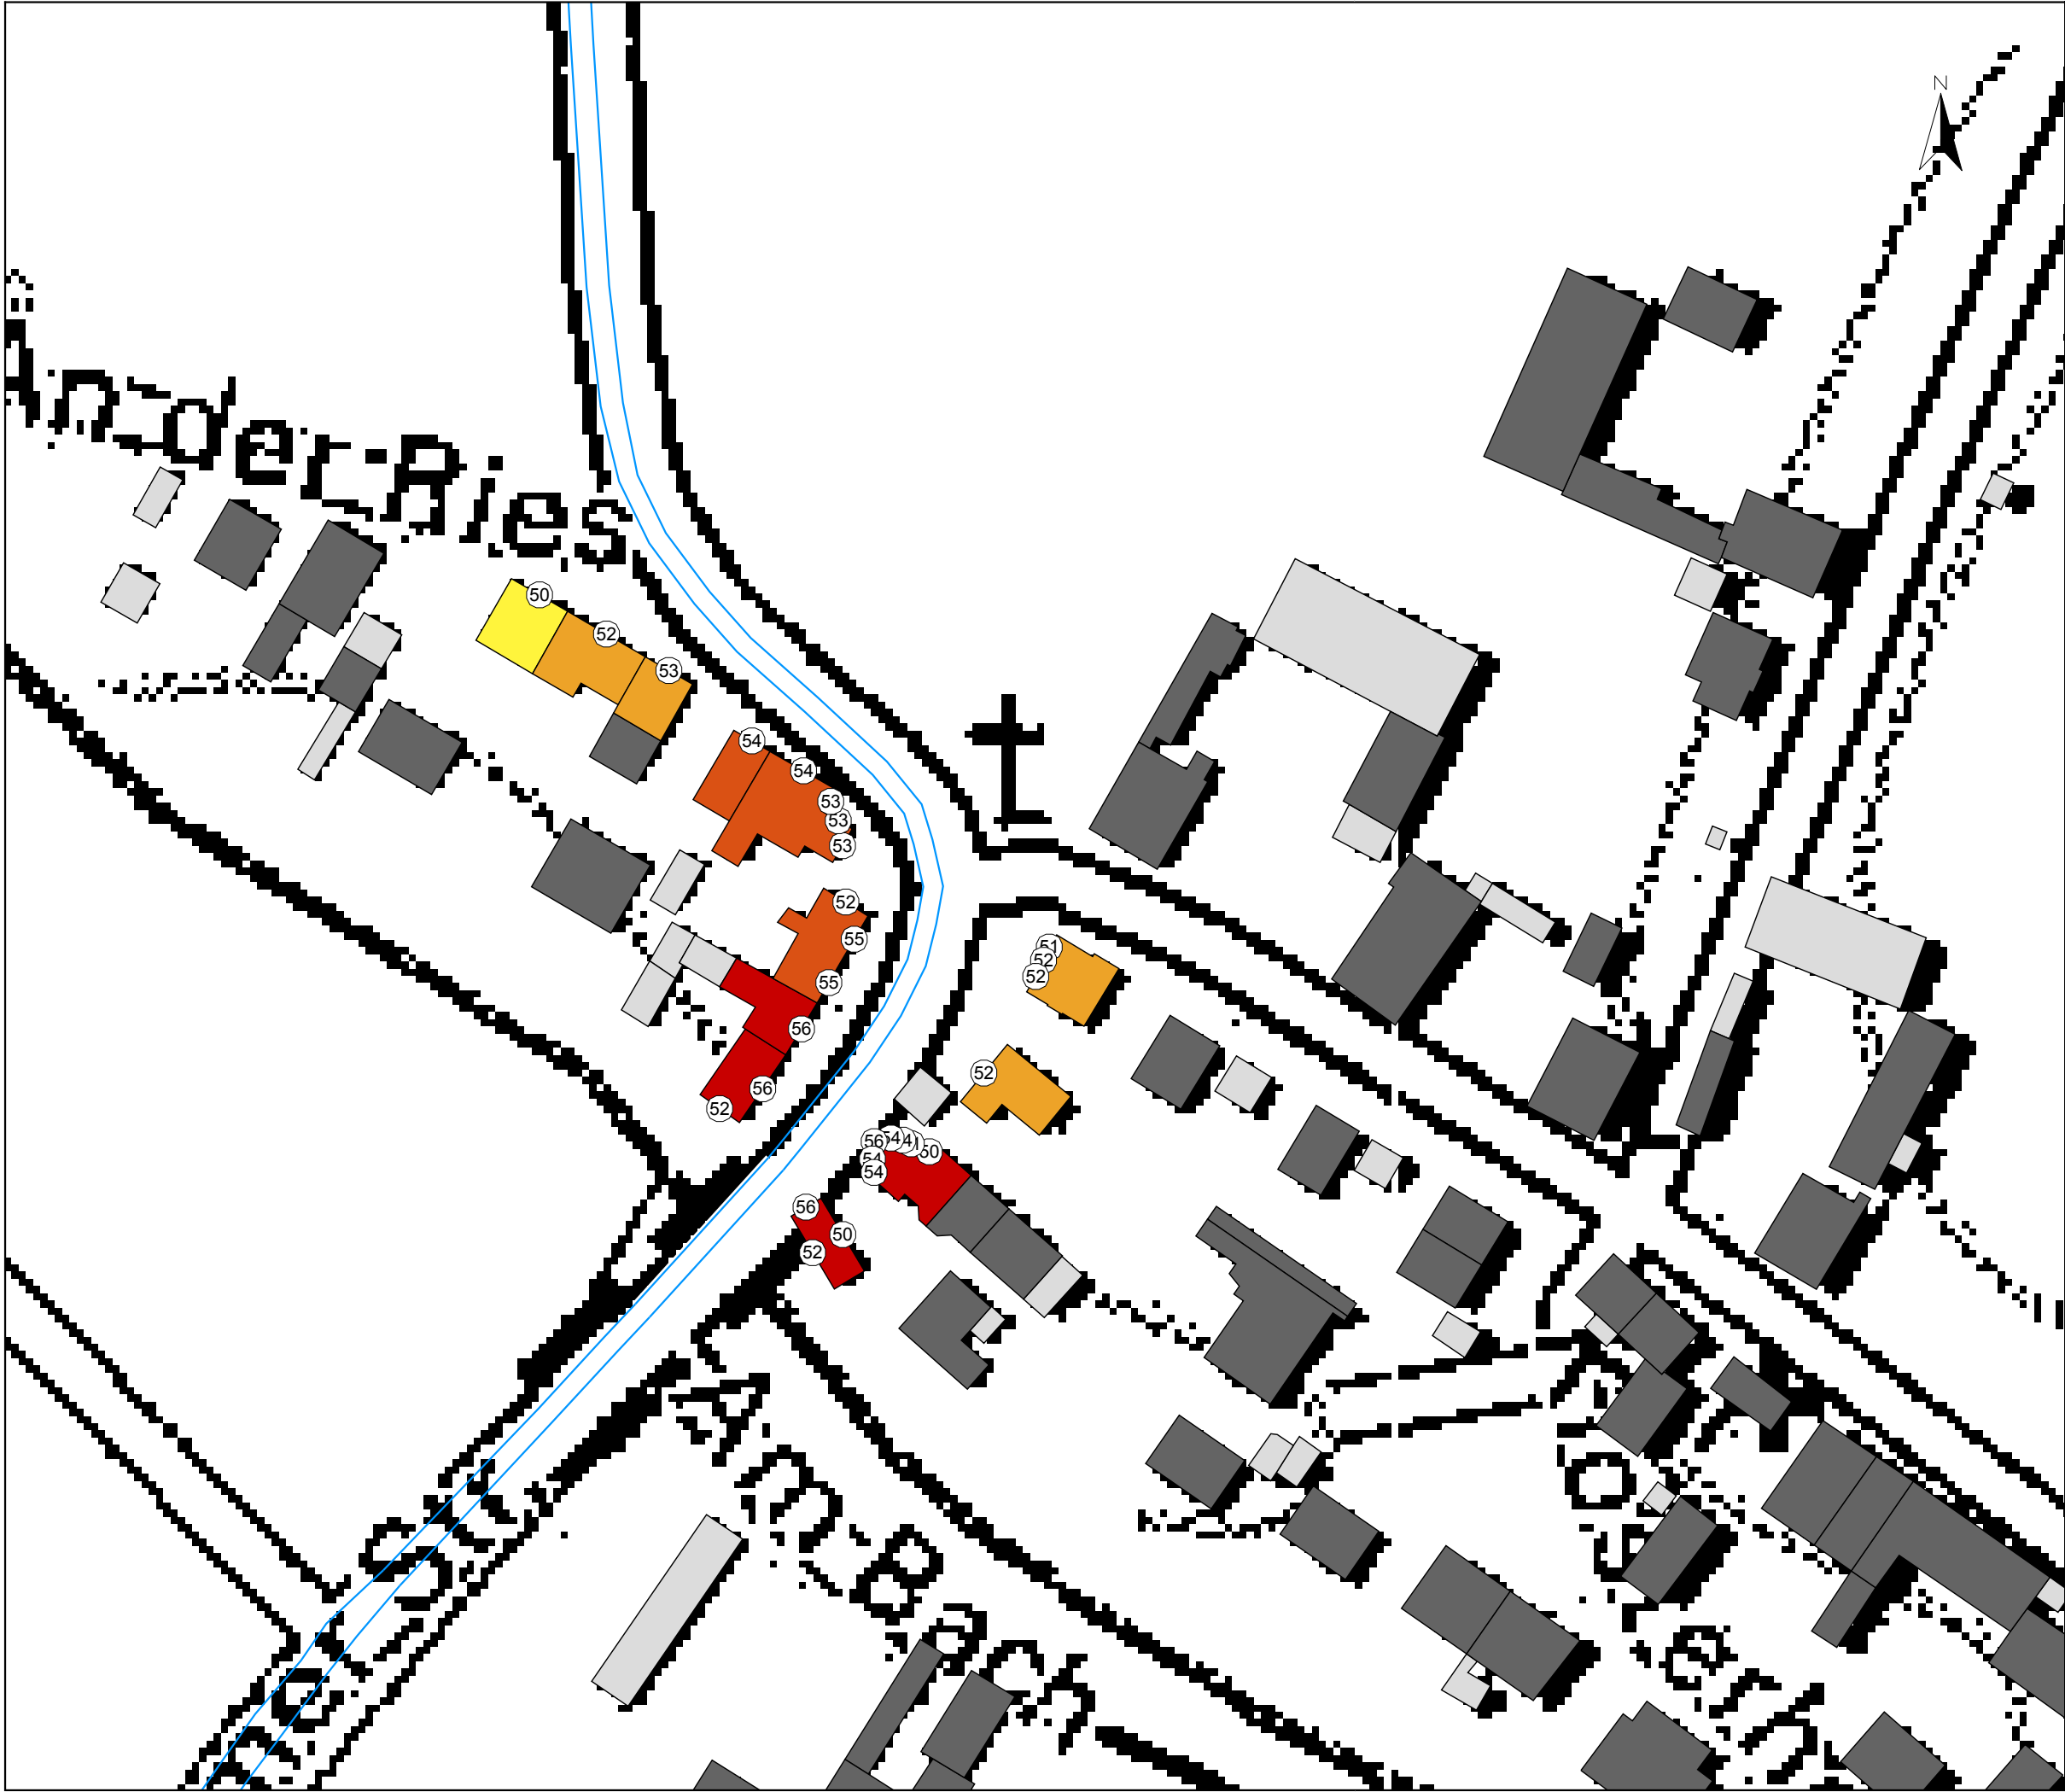

FICHTNER

WATER & TRANSPORTATION

Fichtner Water & Transportation GmbH
Linnéstraße 5 - 79110 Freiburg
+49-761-88505-0 - info@fwt.fichtner.de

Legende

- Emissionslinie Straße
- Hauptgebäude
- Nebengebäude
- Schule
- Krankenhaus

Beurteilungspegel
Nacht in dB(A)

- < 50
- 50 <= < 52
- 52 <= < 54
- 54 <= < 56
- 56 <= < 58
- 58 <= < 60
- 60 <=

Auftraggeber:

Stadt Breisach a. R.

Projektbez:

Lärmaktionsplan

Planbez:

Gebäudelärmkarte RLS-90
Straßenverkehr - L_{Nacht}
L 134

Proj.-Nr:

612-2048

Datum:

05/2018


Maßstab:

1: 1.000

Anlage

7.21

P:\612\2000-2049\2-2048 LAP Breisach\500 Planung\510 Bearbeitung\SP6 LAP Breisach RLS-90

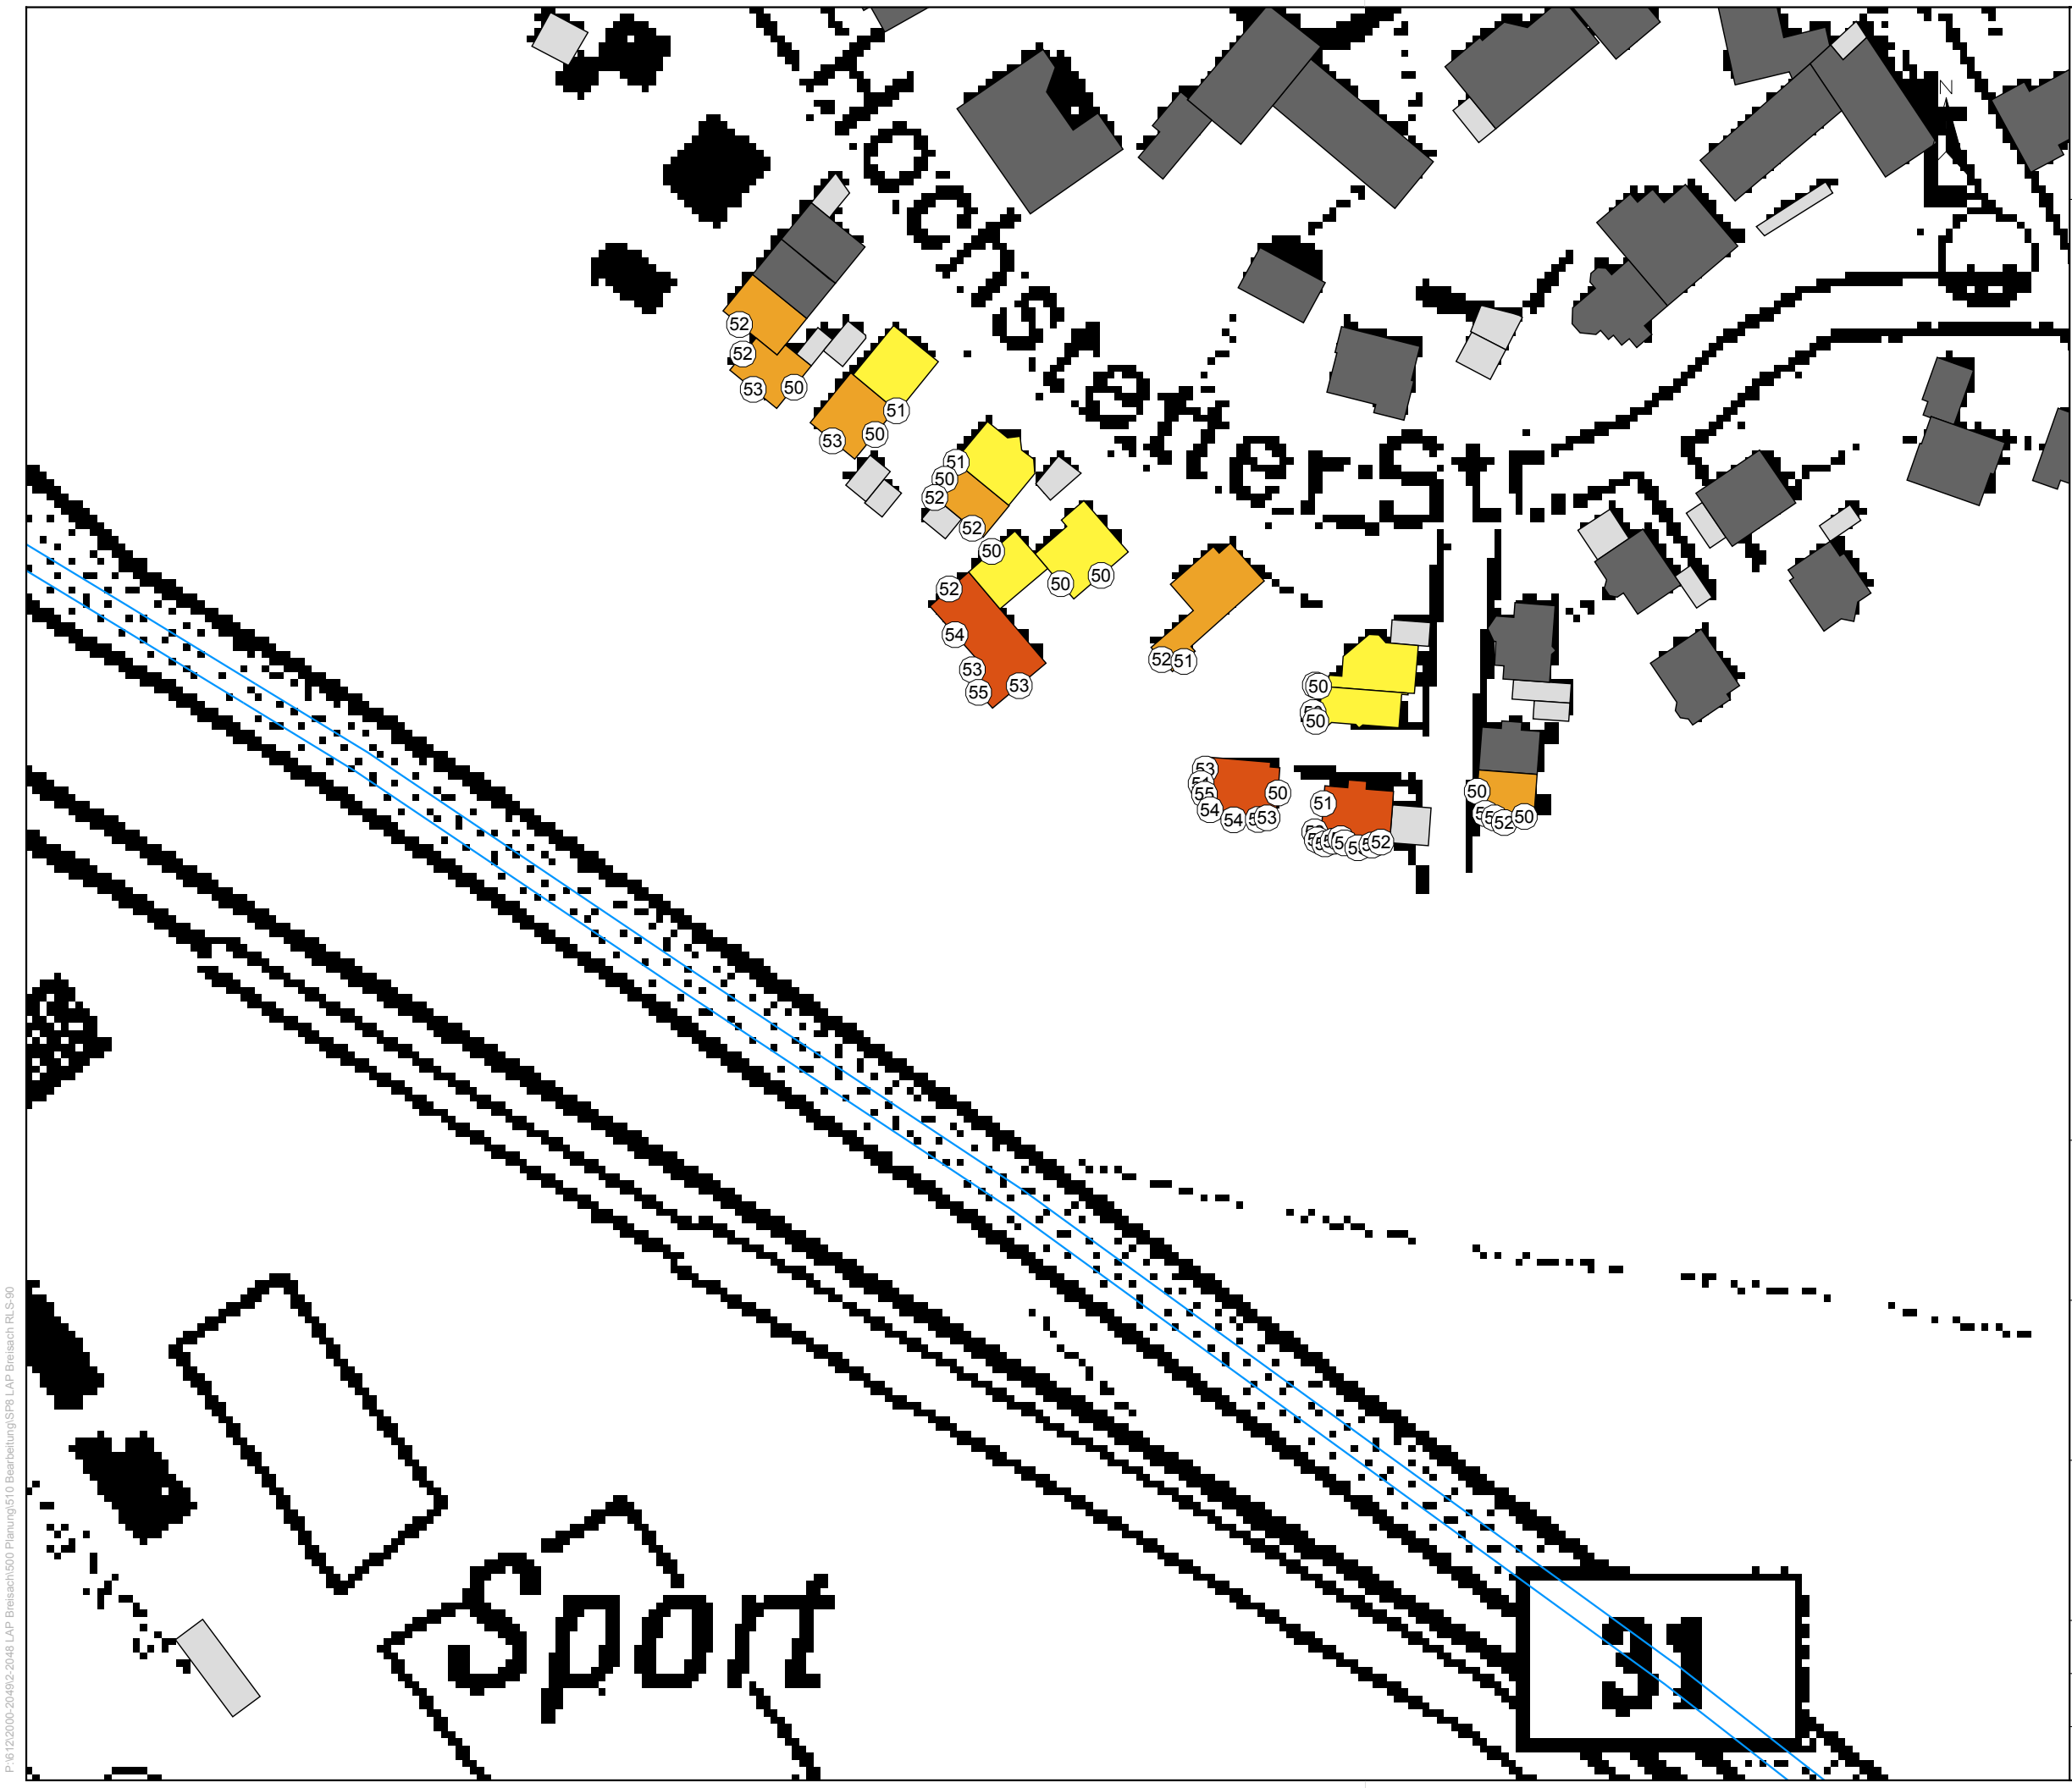

- Legende
- Emissionslinie Straße
 - Hauptgebäude
 - Nebengebäude
 - Schule
 - Krankenhaus

Beurteilungspegel
Nacht in dB(A)

< 50
50 <= < 52
52 <= < 54
54 <= < 56
56 <= < 58
58 <= < 60
60 <=

Auftraggeber:		Stadt Breisach a. R.
Projektbez:		Lärmaktionsplan
Planbez:		Gebäudelärmkarte RLS-90 Straßenverkehr - L _{Nacht} B 31
Proj.-Nr:	612-2048	Anlage 7.22
Datum:	05/2018	
Maßstab:	1: 1.000	