


Legende:

- Konzessionsgrenze beantragt
- Höhenlinien
- MW-Linie 191,45 m+NNH beantragt
- Übergangslinie 190,00 m+NNH beantragt
- Konzessionsgrenze genehmigt
- MW-Linie 192,00 m+NNH genehmigt
- Übergangslinie 190,00 m+NNH genehmigt
- MW-Linie 192,00 m+NNH Bestand
- Höhenlinien Bestand
- Begrenzungslinie Abbaufäche gem. Regionalplan

Drohnenbefliegung vom 12.09.2019

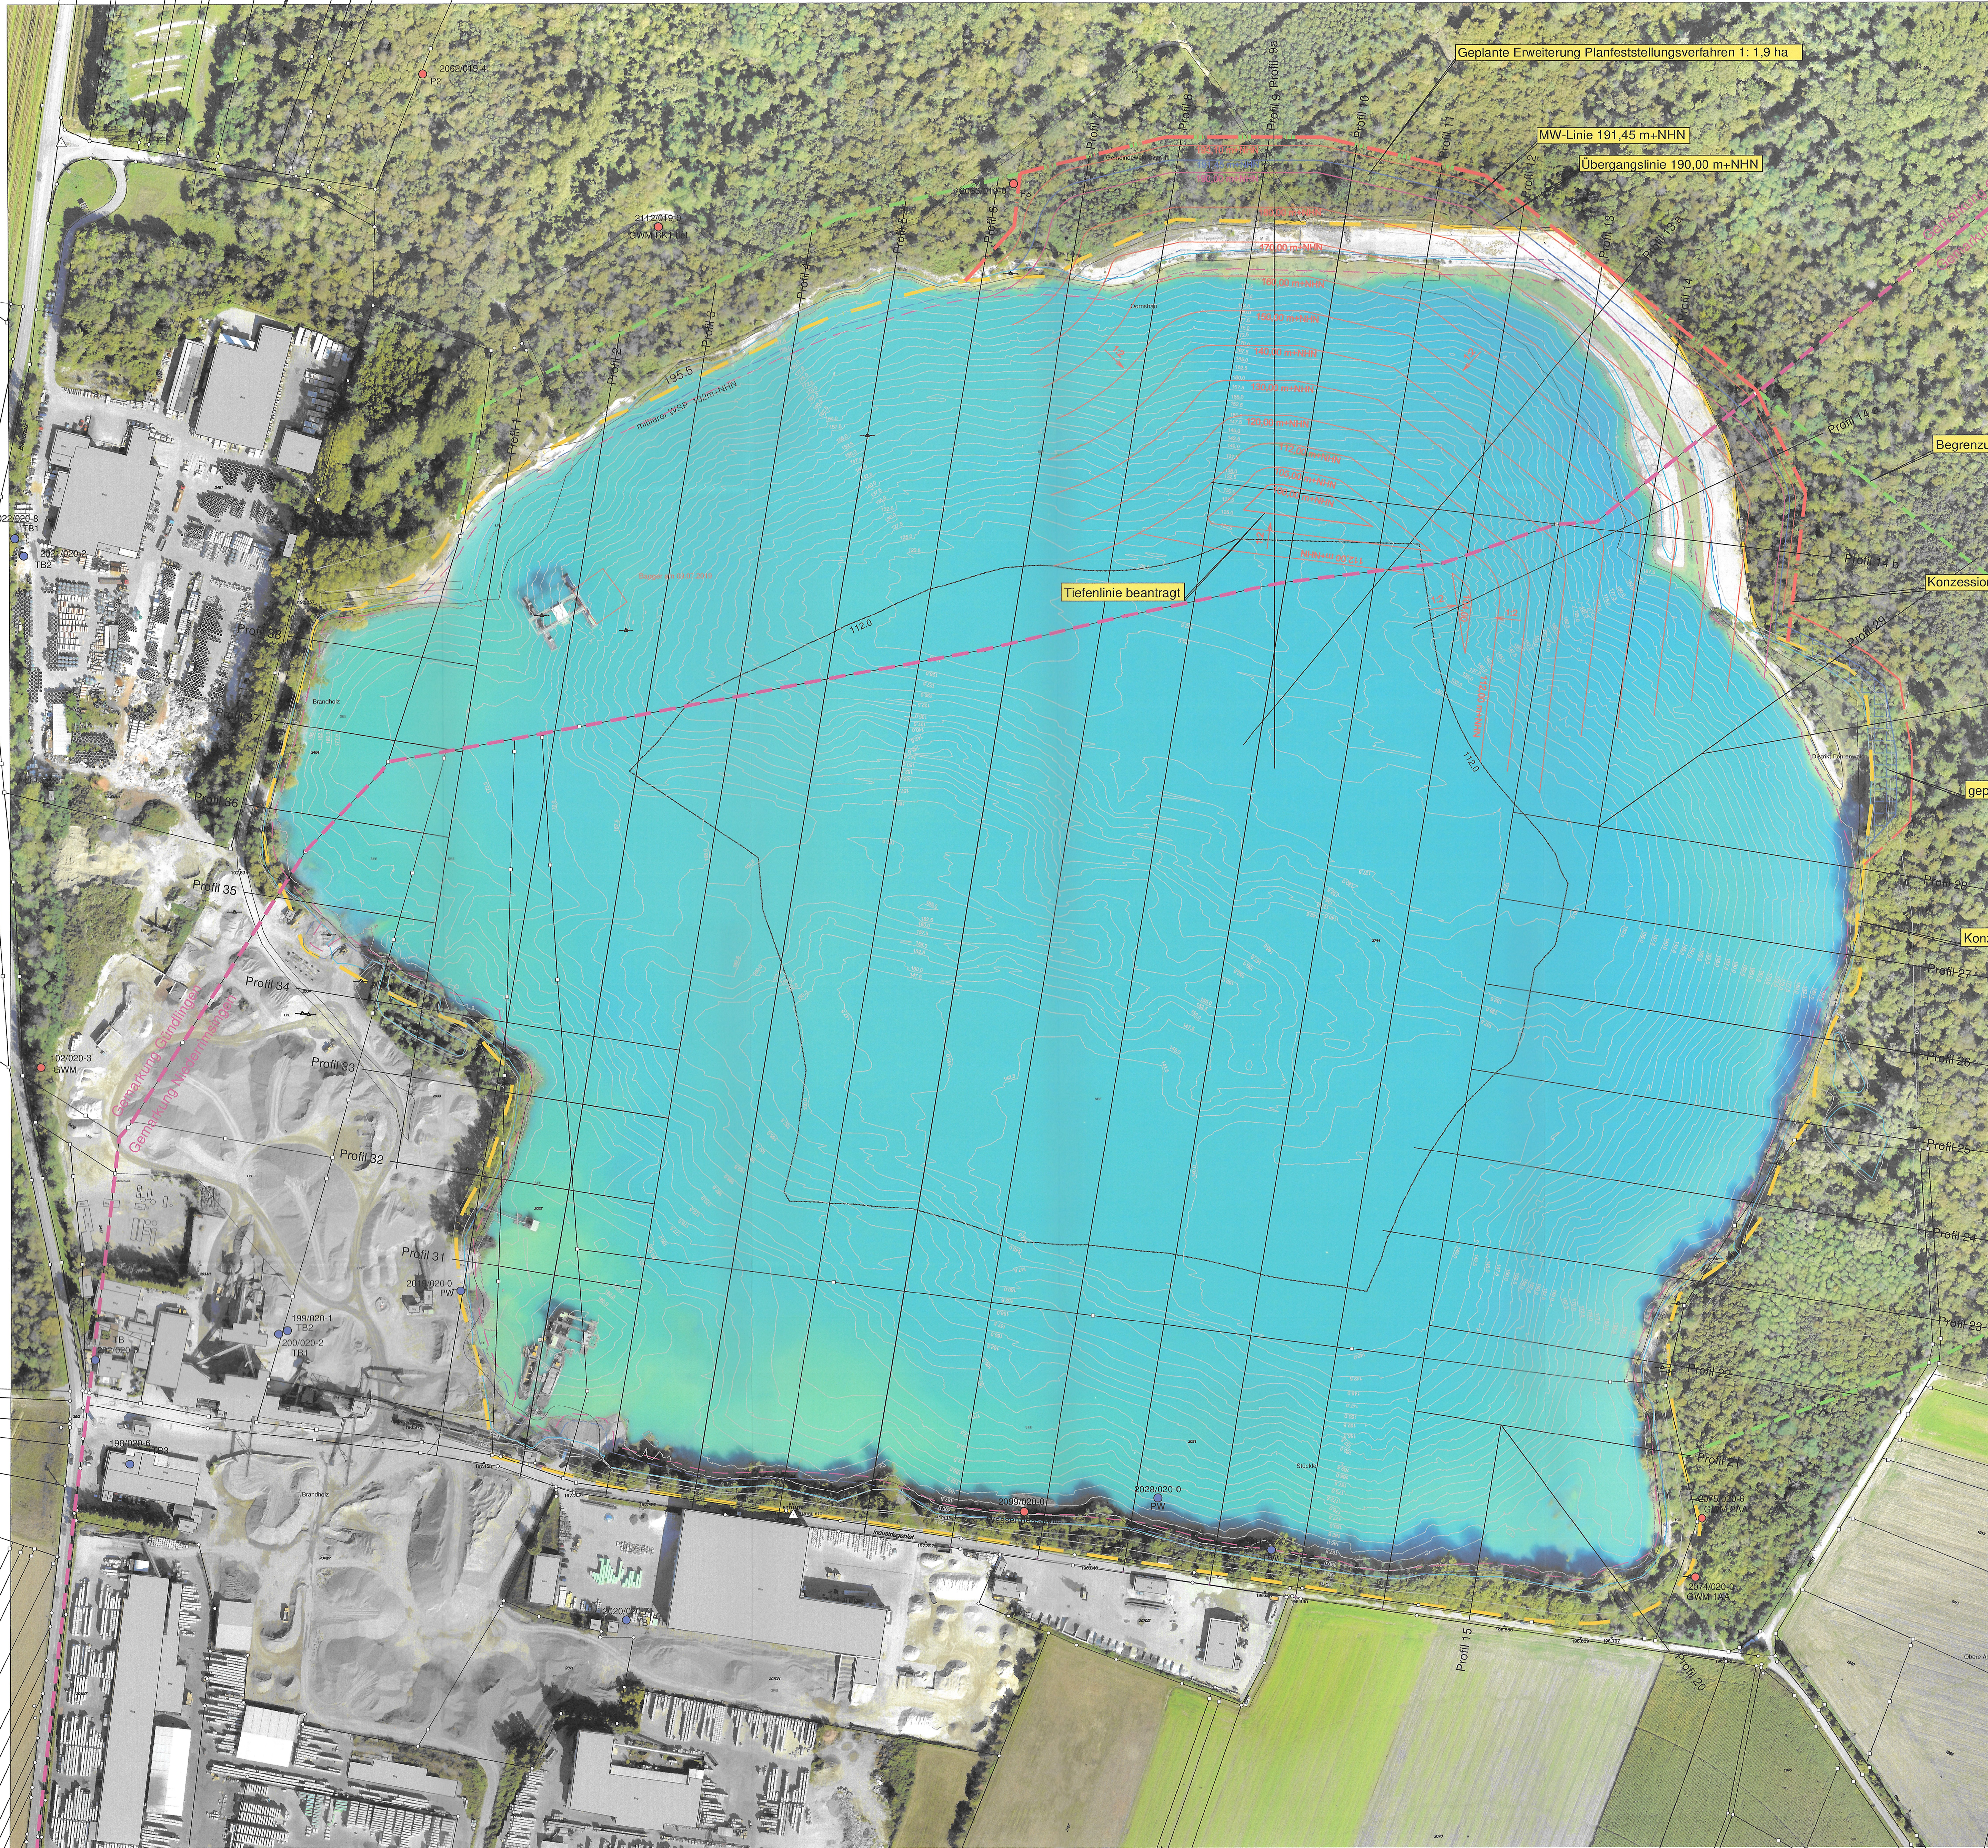

HERMANN PETER KG

Industriegebiet 3 79206 Breisach-Niederrimsingen Tel: 07668/71070 Fax: 07668/9215

Erweiterung der Abbaufäche auf den Gemarkungen
Gündlingen und Niederrimsingen der Stadt Breisach
1. Planfeststellungsverfahren
Lageplan mit Luftbild

PLANUNGSEITEL	DATUM	NAMEN	MAßSTAB	PROJEKTNAME
ENTWURF	Sept. 2019	CoKa	1 : 1.500	Wasserrechtsantrag
BEREITET	Jan. 2020	CoKa		
DATUM	10.02.2020	Co		
PROJEKTNUMMER	102.01.043			

WALD + CORBE Consulting GmbH
Hauptplatz Hügelsheim
Am Hochstadel 18
79548 Hügelsheim
Hügelsheim Stuttgart Hüschoch Speyer