




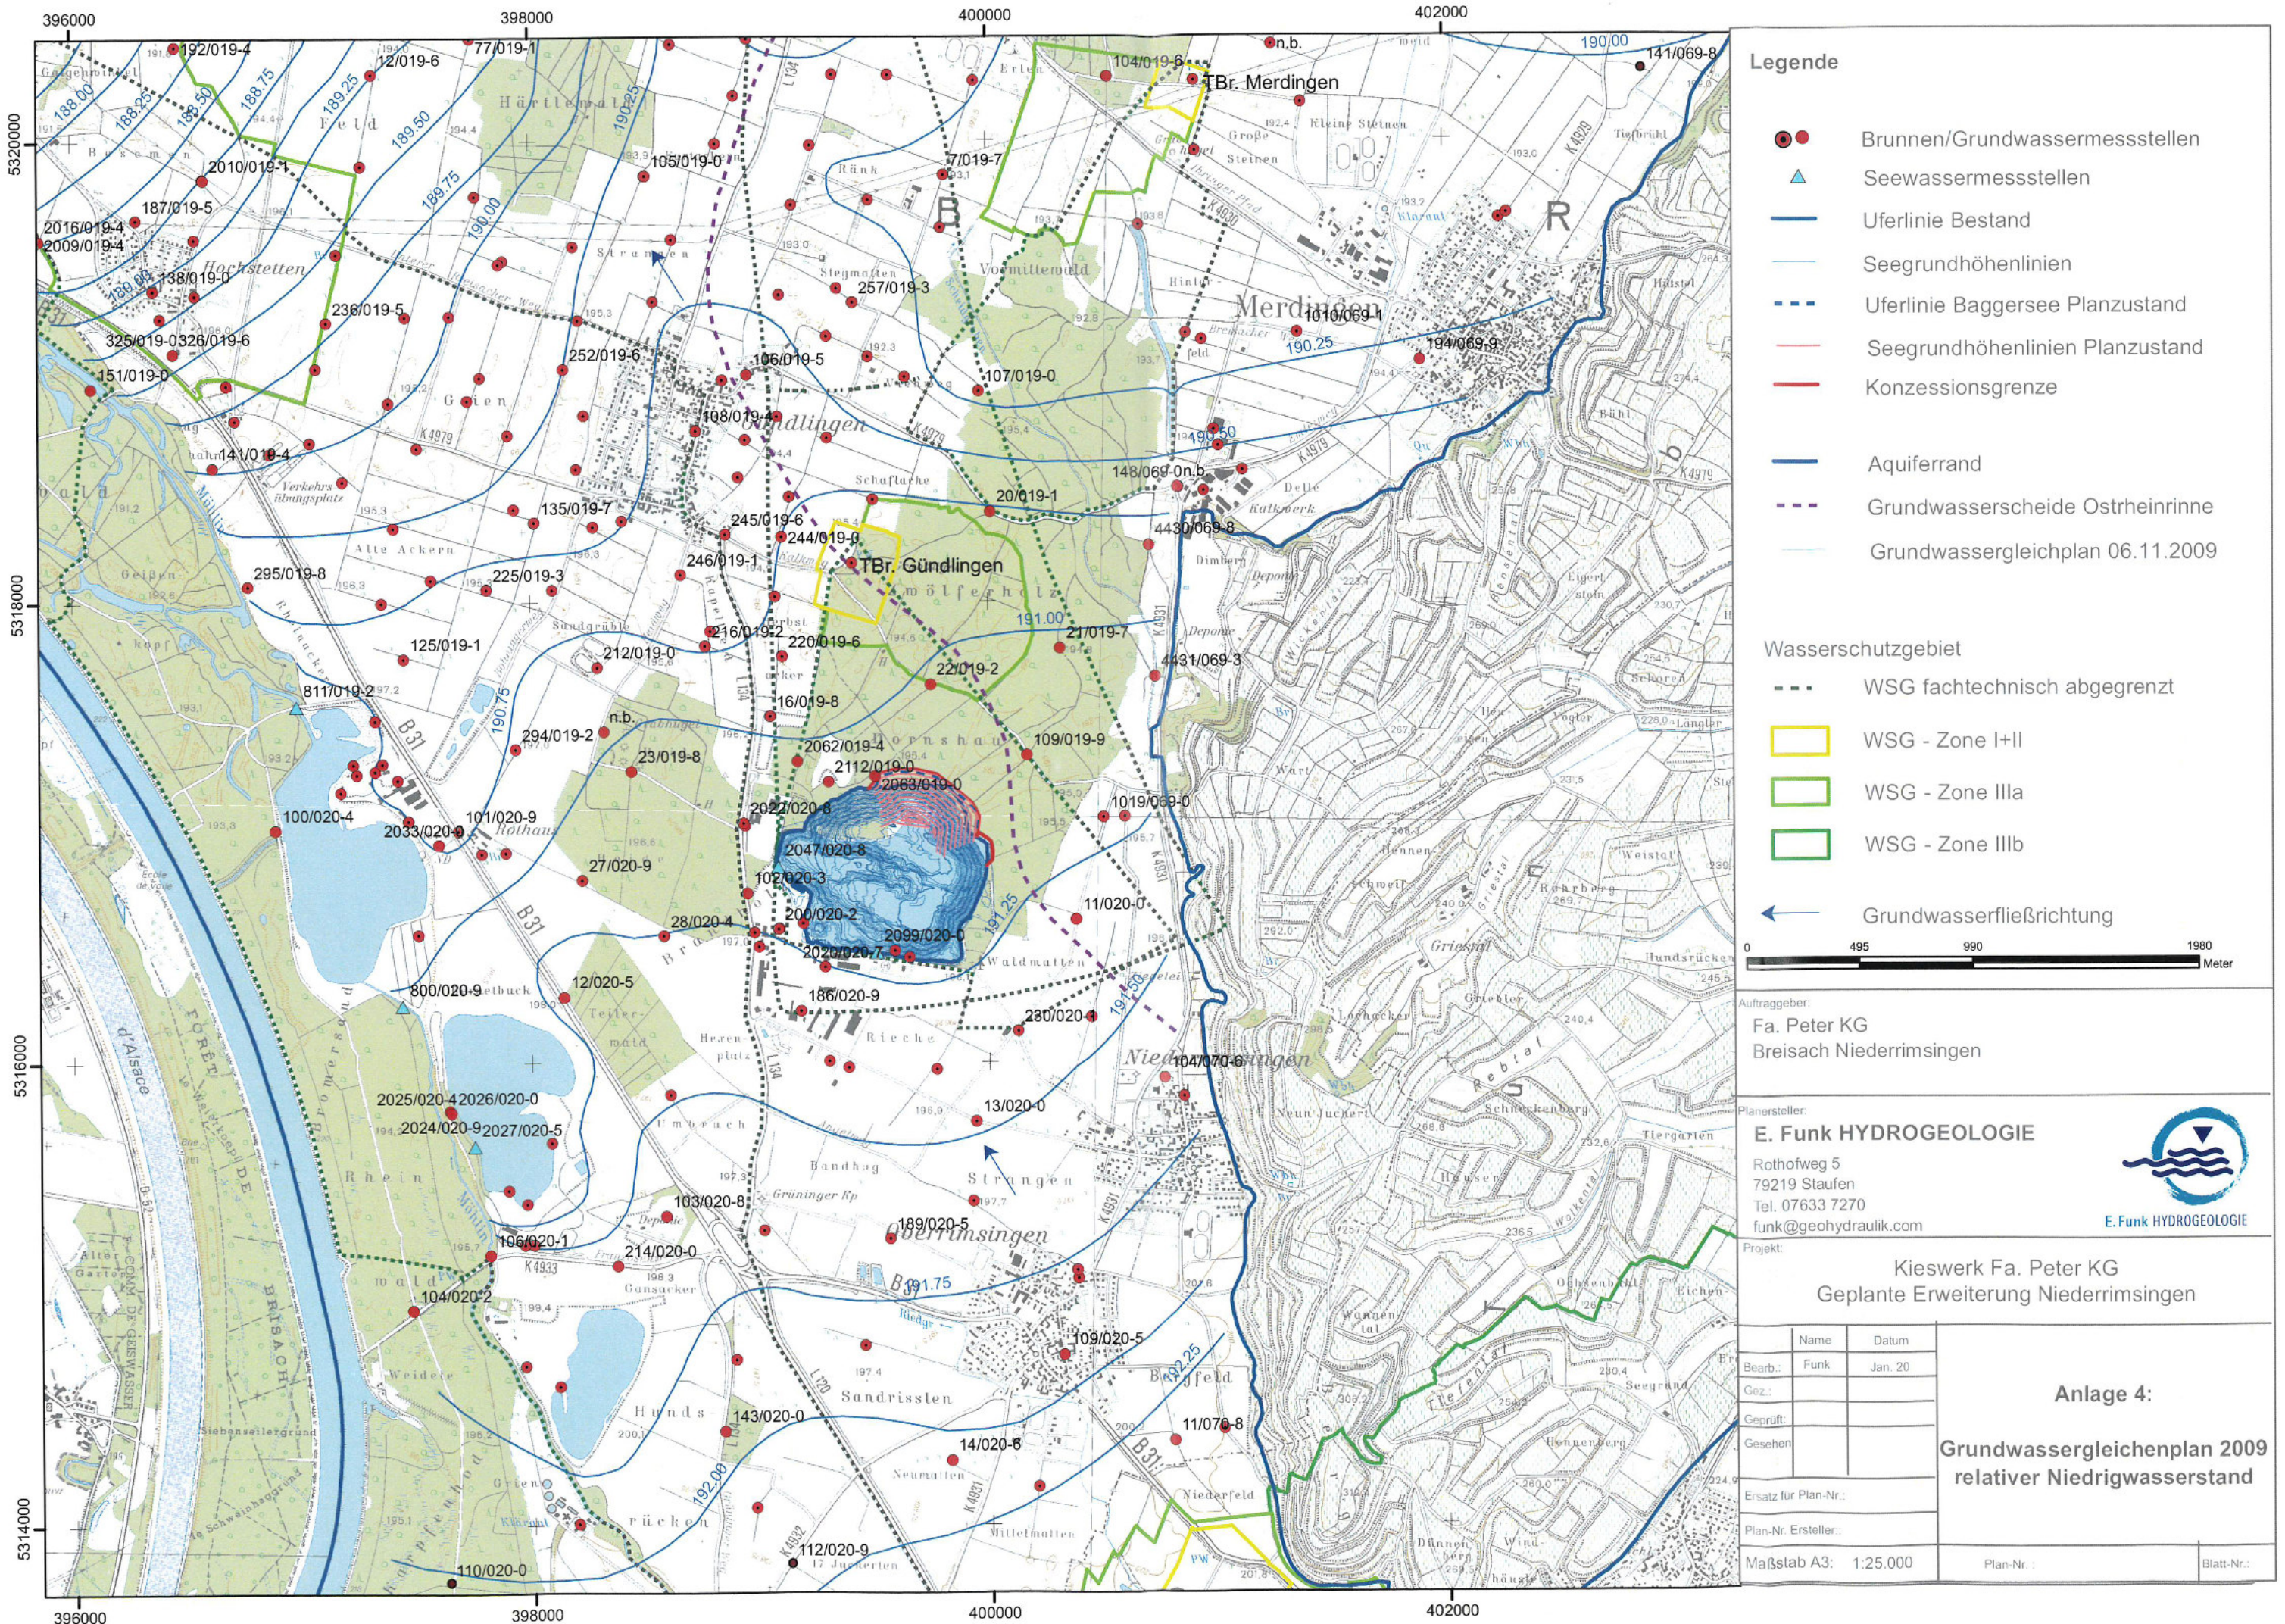

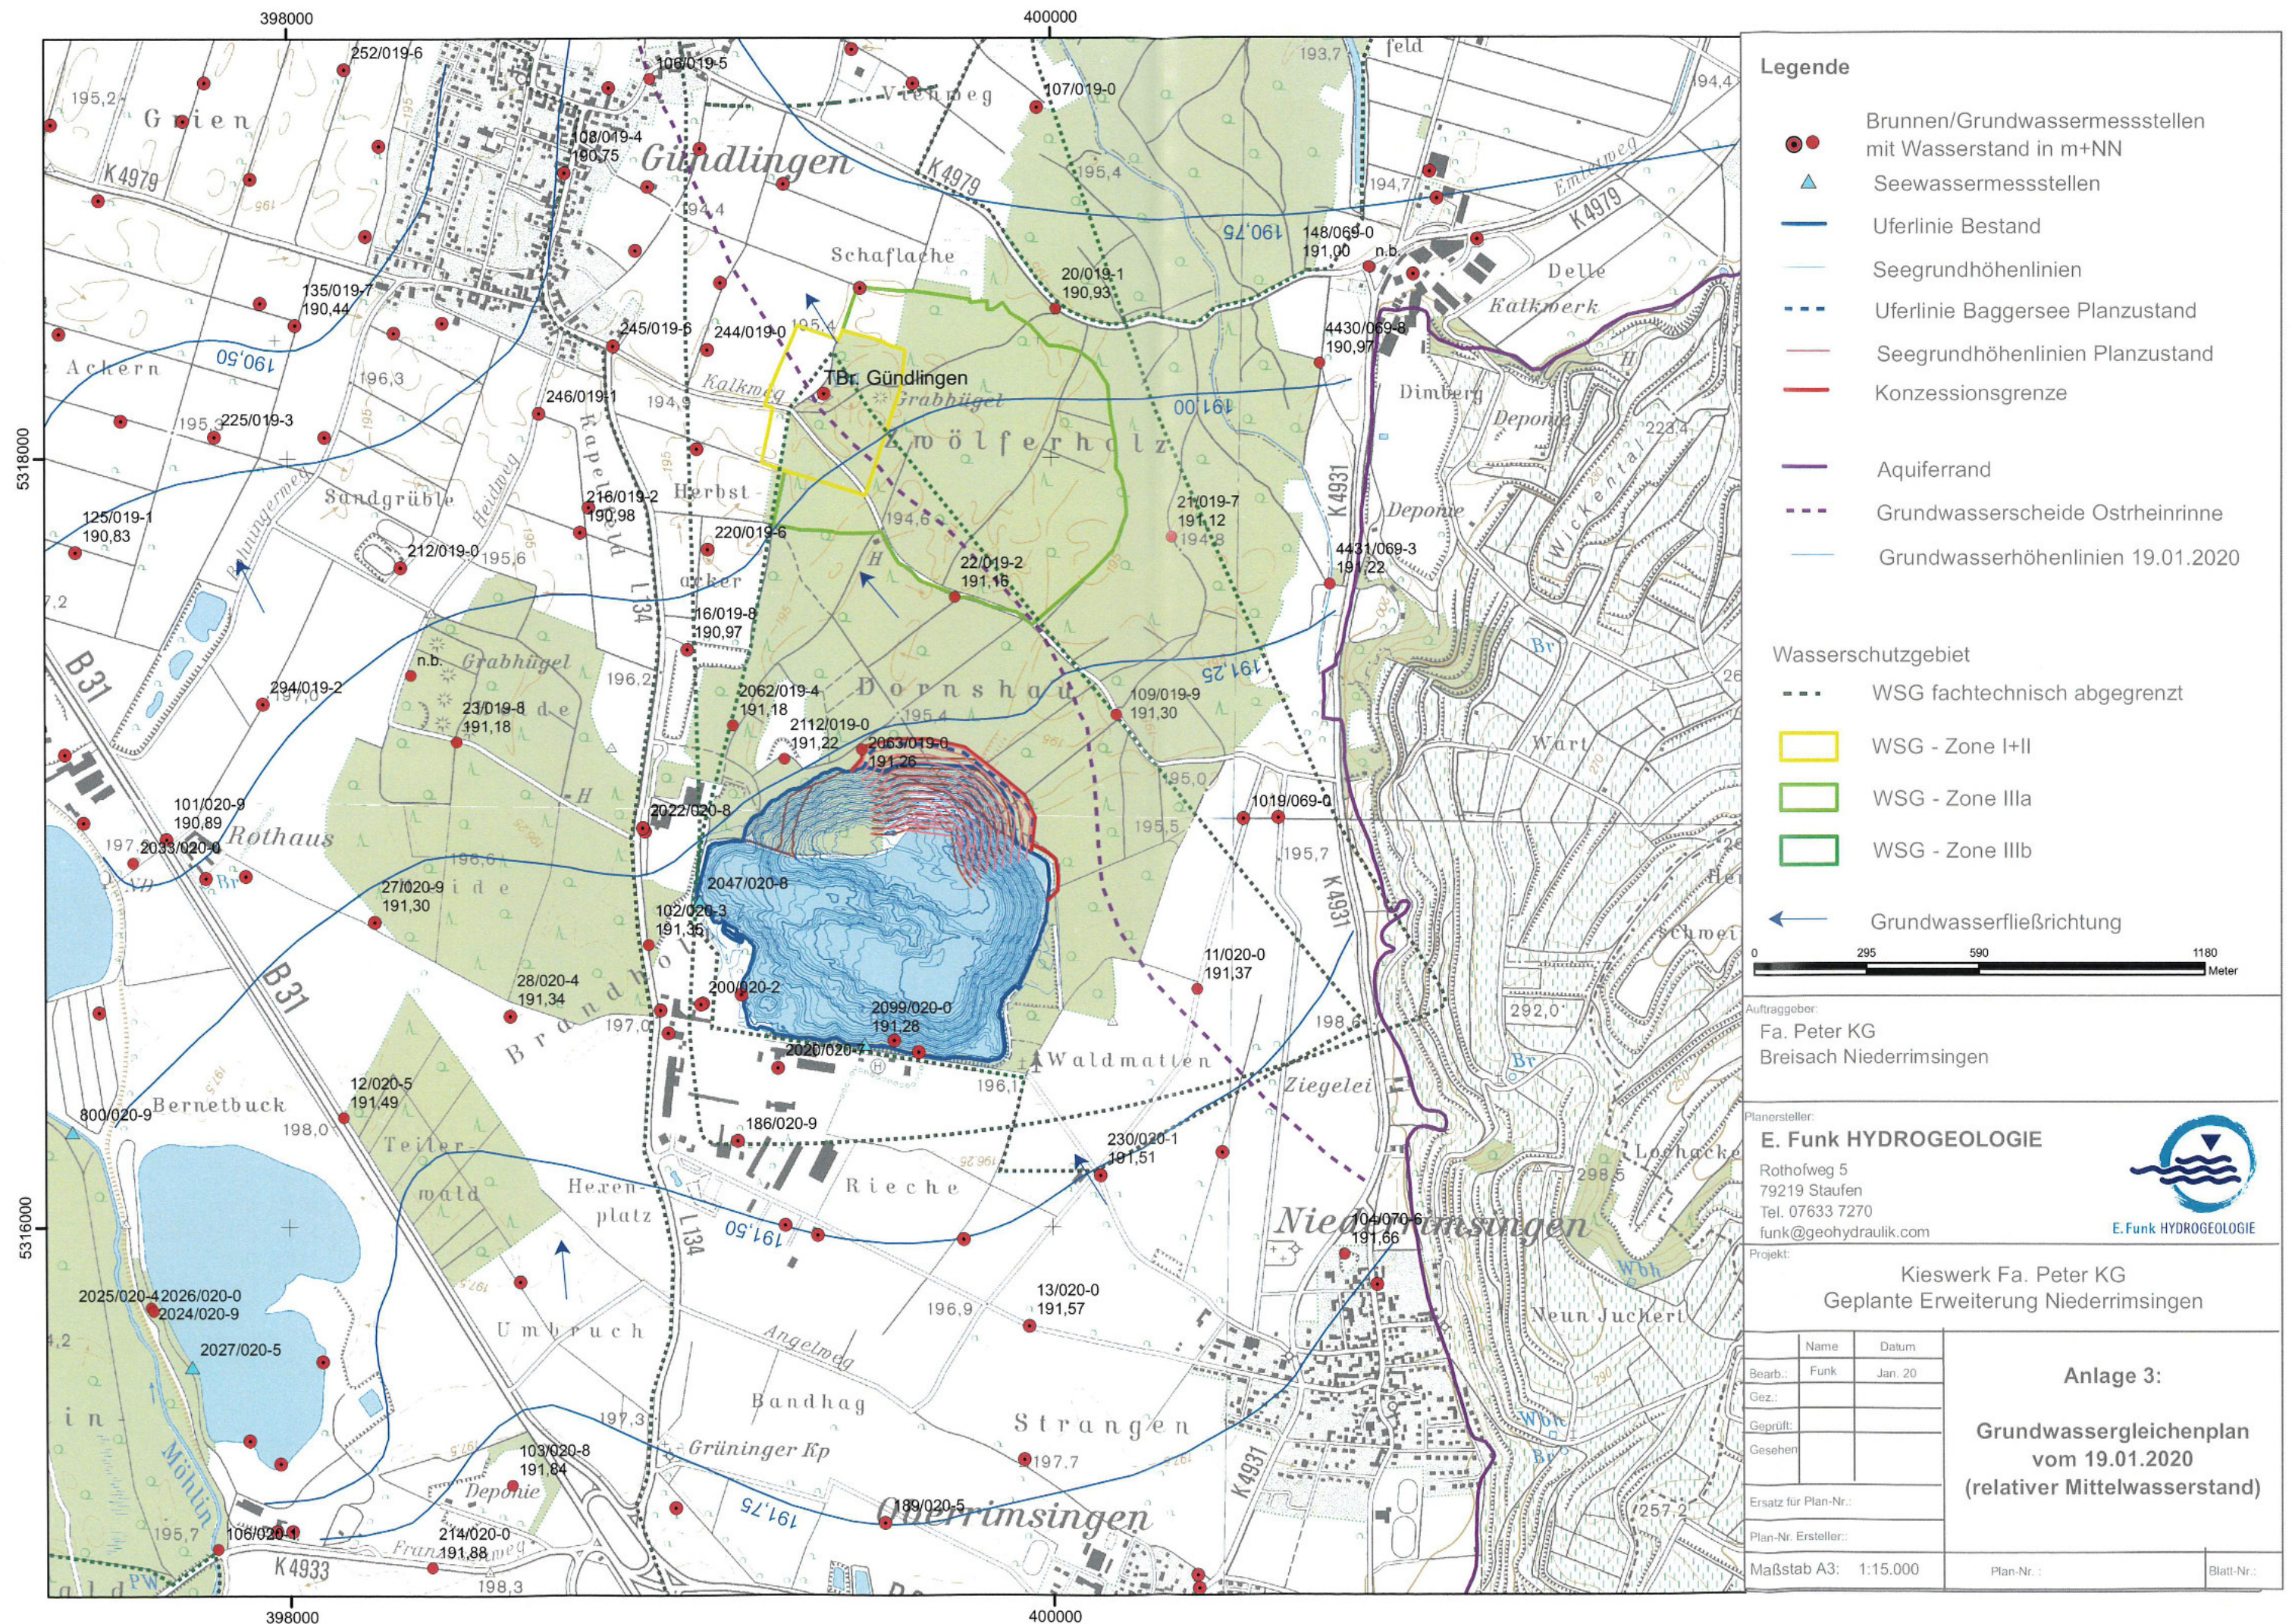

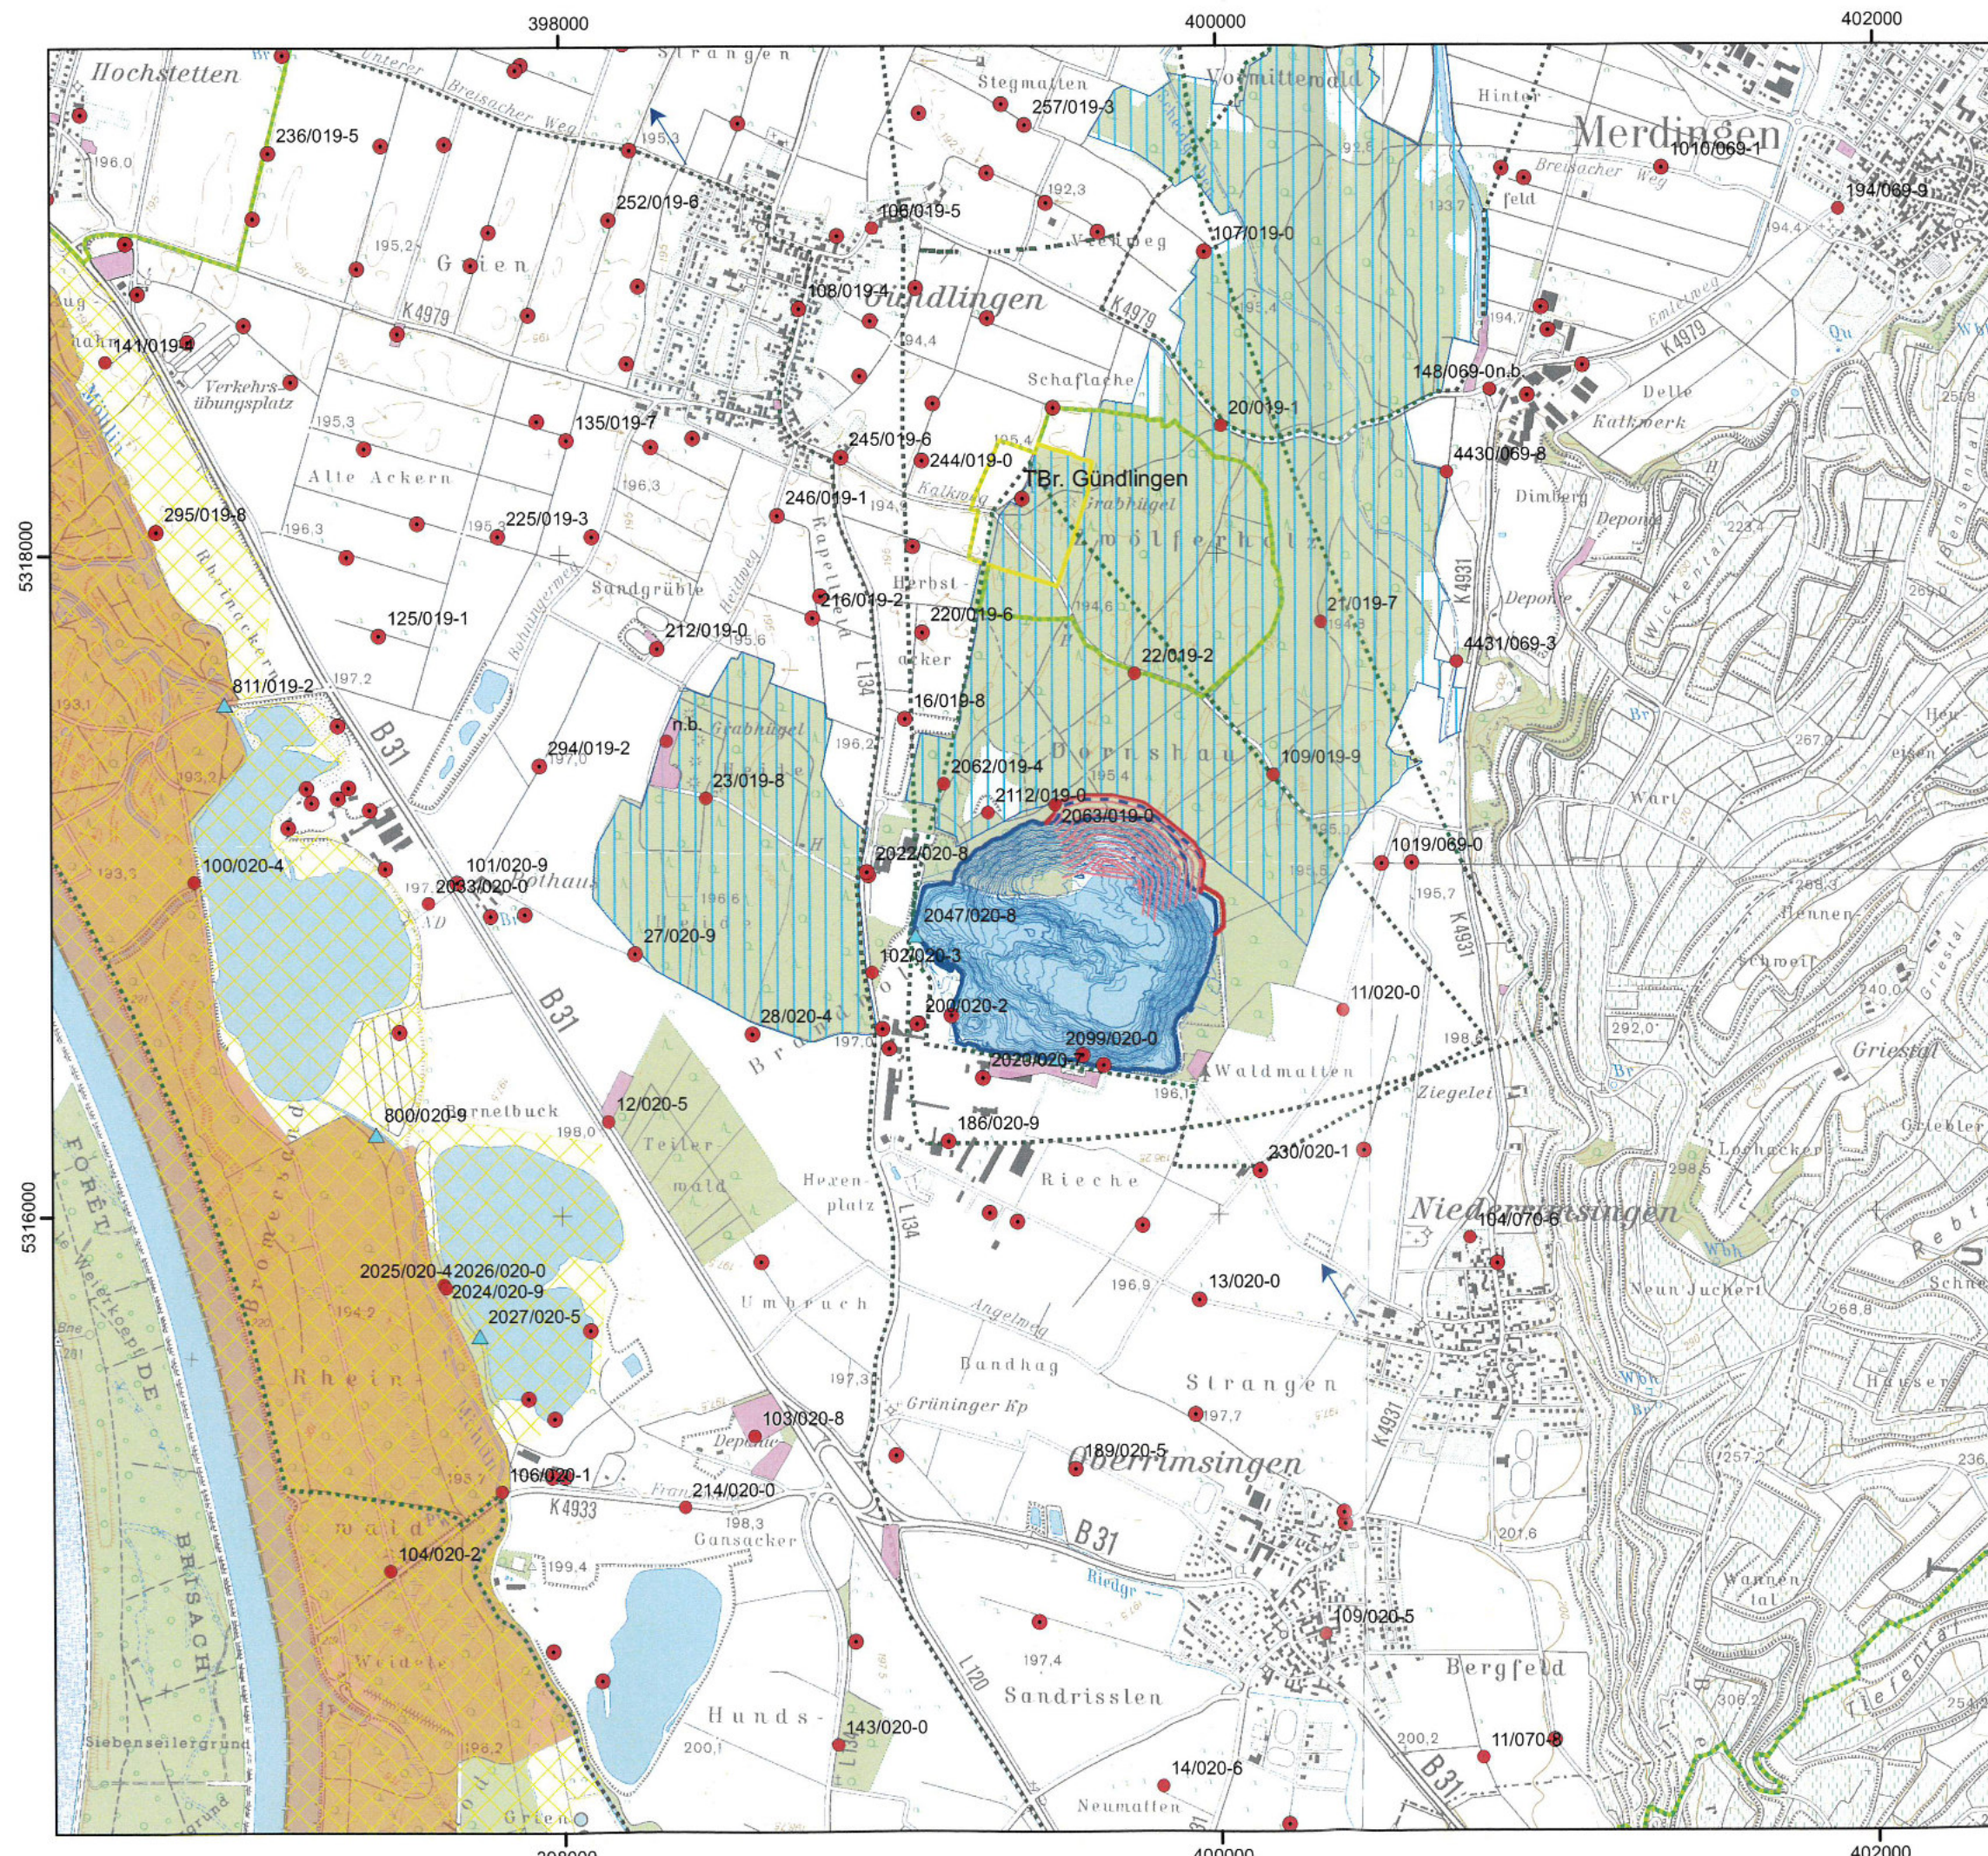

Legende

- Brunnen/Grundwassermessstellen
- Seewassermessstellen
- Uferlinie Bestand
- Seegrundhöhenlinien
- Uferlinie Baggersee Planzustand
- Seegrundhöhenlinien Planzustand
- Konzessionsgrenze
- Altlasten

Schutzgebiete

- Naturschutzgebiet
- Vogelschutzgebiet
- FFH-Gebiet

Wasserschutzgebiete

- WSG fachtechnisch abgegrenzt
- WSG - Zone I+II
- WSG - Zone IIIa
- WSG - Zone IIIb
- Grundwasserfließrichtung

0 395 790 1580
Meter

Auftraggeber:
Fa. Peter KG
Breisach Niederrimsingen

Planersteller:
E. Funk HYDROGEOLOGIE
Rothofweg 5
79219 Staufen
Tel. 07633 7270
funk@geohydraulik.com

Projekt:
Kieswerk Fa. Peter KG
Geplante Erweiterung Niederrimsingen

Name	Datum
Boarb.: Funk	Jan. 20
Gez.:	
Gepüft:	
Gesehen:	
Ersatz für Plan-Nr.:	
Plan-Nr. Ersteller:	
Maßstab A3: 1:20.000	

Anlage 5:

**Naturschutz-, Vogelschutz-,
FFH- und Wasserschutzgebiete
Altlasten**

Plan-Nr.: Blatt-Nr.: