


Einzugsgebiet	Grünfläche/ int. Dachbegrünung	Flachdach	ext. Dachbegrünung	Rasengittersteine	Asphalt	Pflasterfläche	AE	Au	Fläche Privat	Anteil Priv./Ges.
EZG1	513	217	325	0	0	623	1678	939	1108	66%
EZG2	2811	1083	1624	0	0	2184	7702	3502	6544	85%
EZG3	767	309	464	0	0	642	2182	1029	1762	81%
EZG4	1471	440	660	536	901	981	4990	2534	3149	63%
EZG5	3516	1296	1944	234	438	2344	9771	4532	7854	80%
EZG6	1644	767	1150	0	446	1096	5104	2347	4426	87%
EZG7	1715	1064	1596	210	0	1144	5728	2481	1630	28%
EZG8	4102	1108	1661	64	180	4093	11208	5360	4630	41%
EZG9	474	101	151	0	208	316	1250	640	897	72%
EZG10	35	0	0	0	0	263	298	193	0	0%
Summe	17050	6384	9576	1043	2173	13686	49912	23557	31999	64%

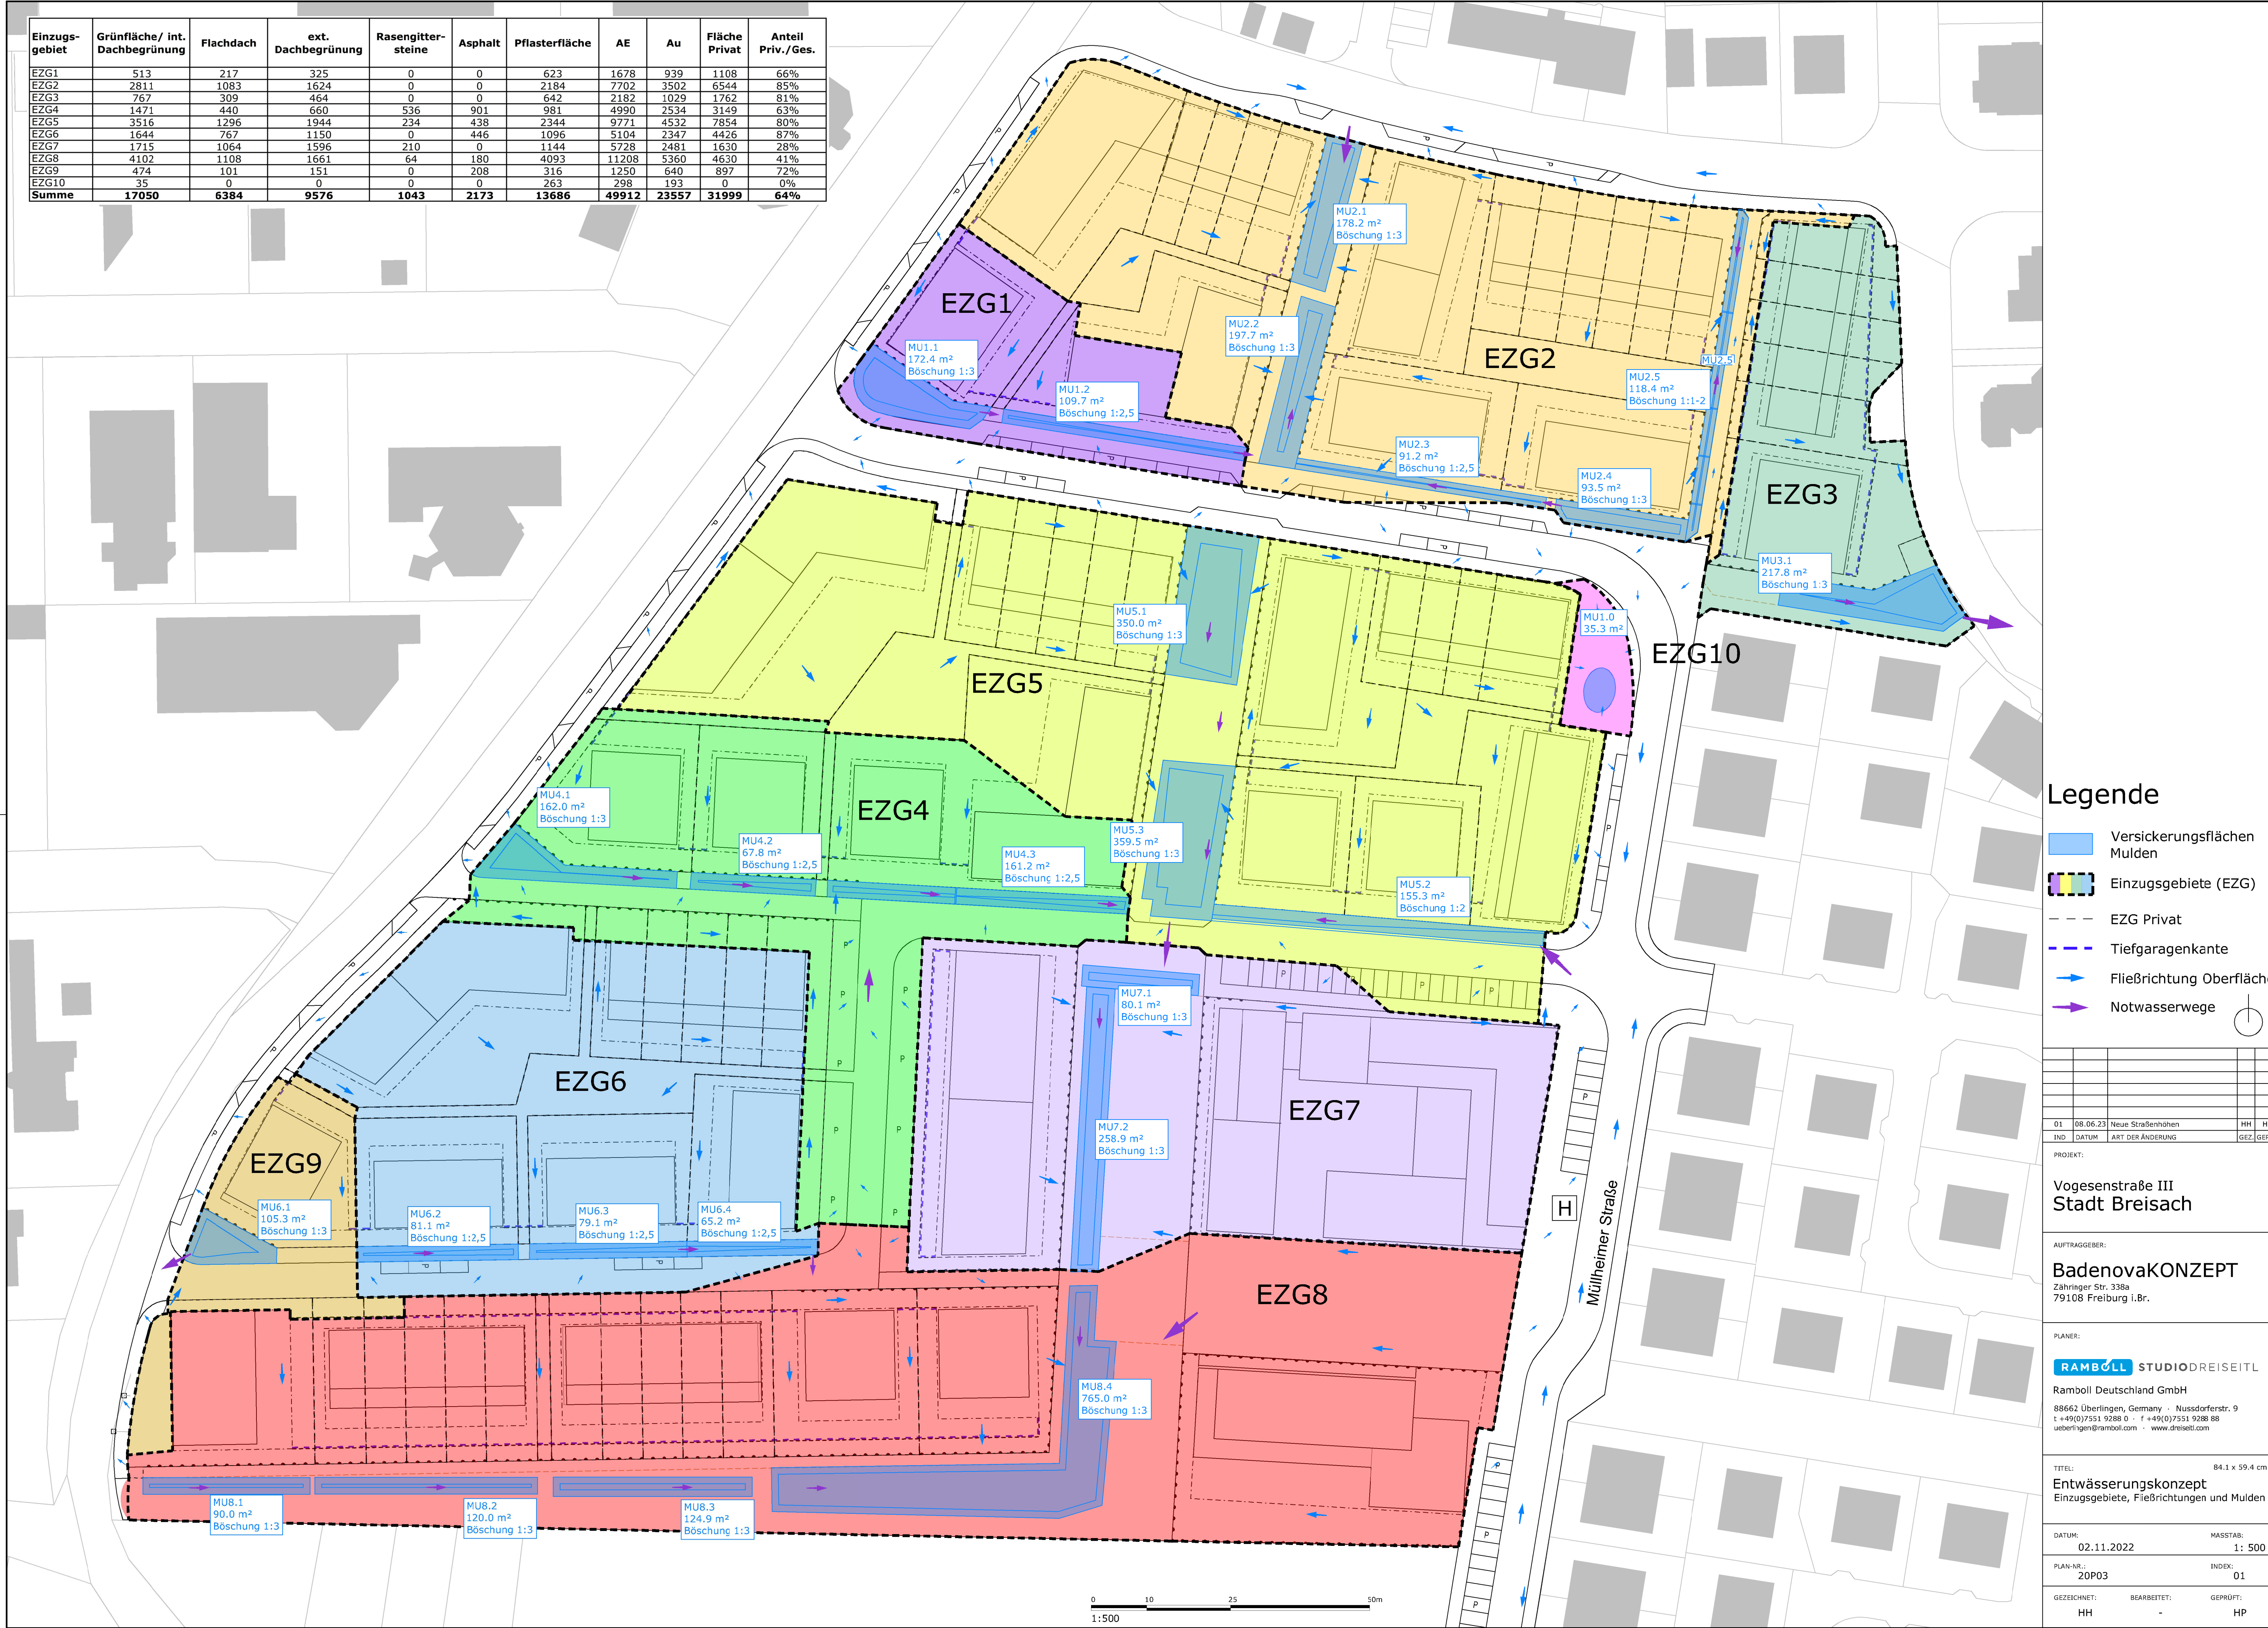

Legende

- Versickerungsflächen
- Mulden
- Einzugsgebiete (EZG)
- EZG Privat
- Tiefgaragenkante
- Fließrichtung Oberfläche
- Notwasserwege

IND	DATUM	ART DER ÄNDERUNG	HH	HP
01	08.06.23	Neue Straßenhöhen		

PROJEKT:
Vogesenstraße III
Stadt Breisach

AUFTRAGGEBER:
BadenovaKONZEPT
 Zähringer Str. 338a
 79108 Freiburg i.Br.

PLANNER:
RAMBOLL STUDIODREISEITL
 Ramboll Deutschland GmbH
 88662 Überlingen, Germany · Nussdorferstr. 9
 t +49(0)7551 9288 0 · f +49(0)7551 9288 88
 ueberlingen@ramboll.com · www.dreiseitl.com

TITEL: 84.1 x 59.4 cm
Entwässerungskonzept
 Einzugsgebiete, Fließrichtungen und Mulden

DATUM: 02.11.2022 MASSTAB: 1: 500

PLAN-NR.: 20P03 INDEX: 01

GEZEICHNET: HH BEARBEITET: - GEPRÜFT: HP

