


Legende

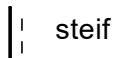


Bohrprofil

Kleinbohrung (15.02.2021)

BS1

m ü. NN

194,59 m ü. NN

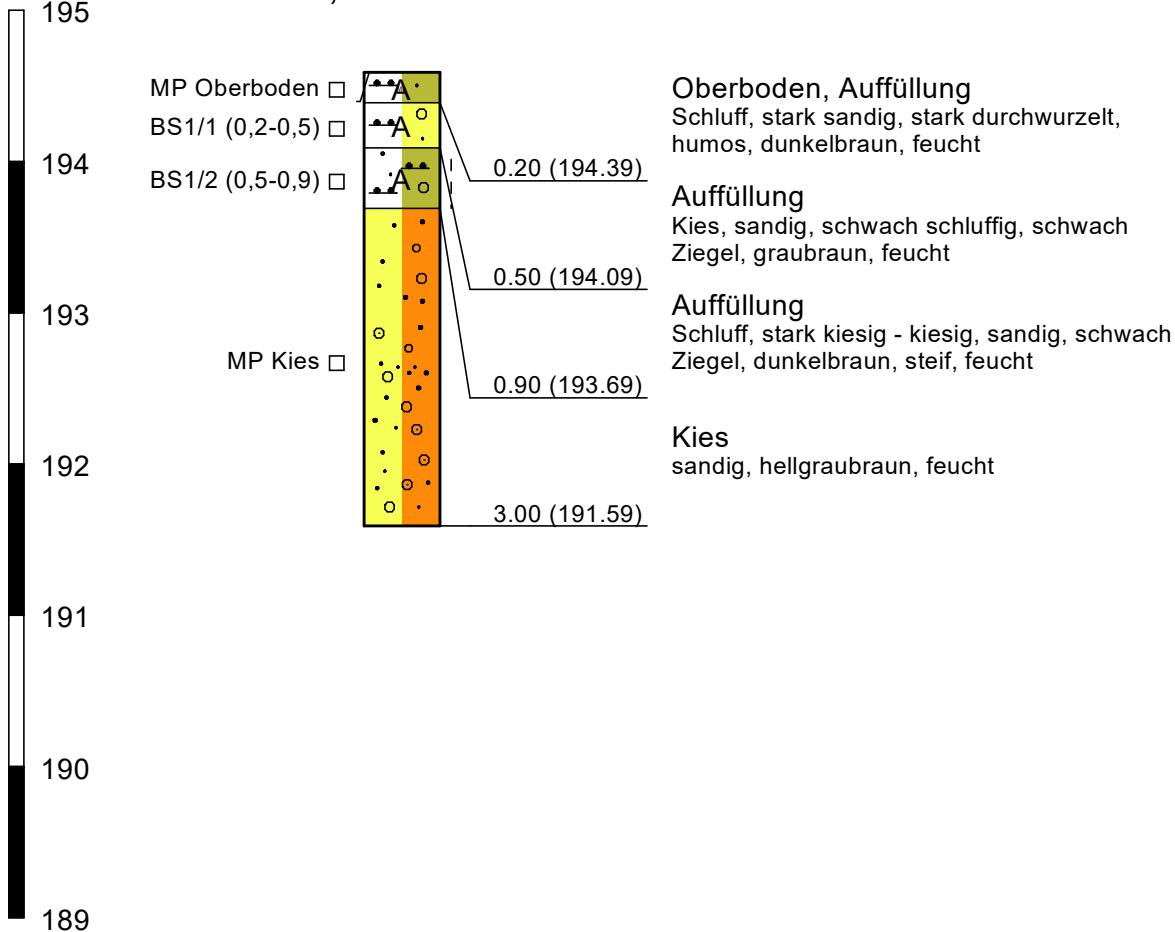

Klipfel & Lenhardt Consult GmbH
Bahnlinger Weg 27 79346 Endingen
Tel: 07642/9229-70 Fax: 07642/9229-89

Projekt 21/033-1
Bebauungsplan "Steingässle"
79206 Breisach - Gündlingen
Geotechnischer Bericht
Auftraggeber:
badenovaKonzept GmbH & Co. KG
Zita-Kaiser-Straße 5
79106 Freiburg
Titel:
Bohrprofil

Bearbeiter: BH

Datum:
24. Februar 2021

Maßstab: 1 : 50

Anlage: 3

Legende



Bohrprofil

Kleinbohrung (15.02.2021)

m ü. NN

195

BS2

193,90 m ü. NN

194

MP Oberboden □

Oberboden

Schluff, kiesig - stark kiesig, sandig, schwach
Pflanzenreste, dunkelbraun, weich, sehr feucht

193

BS2/1 (0,7-0,8) □

Sand

sehr schwach schluffig, weiß, feucht

192

MP Kies □

Kies

sandig, hellgraubraun, feucht

191

3.00 (190.90)

190

189



Klipfel & Lenhardt Consult GmbH
Bahnlinger Weg 27 79346 Endingen
Tel: 07642/9229-70 Fax: 07642/9229-89

Projekt 21/033-1
Bebauungsplan "Steingässle"
79206 Breisach - Gündlingen
Geotechnischer Bericht

Auftraggeber:
badenovaKonzept GmbH & Co. KG
Zita-Kaiser-Straße 5
79106 Freiburg

Titel:
Bohrprofil

Bearbeiter: BH

Datum:
24. Februar 2021

Maßstab: 1 : 50

Anlage: 3

Legende



breiig - weich

Bohrprofil

Kleinbohrung (15.02.2021)

m ü. NN

195

BS3

194,04 m ü. NN

194

MP Oberboden □

Oberboden

Schluff, sandig, schwach kiesig - kiesig, schwach Pflanzenreste, dunkelbraun, breiig - weich, naß - sehr feucht

193

Kies

sandig, sehr schwach schluffig, hellgraubraun, feucht

192

Kies

sandig, hellgraubraun, feucht

191

3.00 (191.04)

190

189



Klipfel & Lenhardt Consult GmbH
Bahnlinger Weg 27 79346 Endingen
Tel: 07642/9229-70 Fax: 07642/9229-89

Projekt 21/033-1
Bebauungsplan "Steingässle"
79206 Breisach - Gündlingen
Geotechnischer Bericht

Auftraggeber:
badenovaKonzept GmbH & Co. KG
Zita-Kaiser-Straße 5
79106 Freiburg

Titel:
Bohrprofil

Bearbeiter: BH

Datum:
24. Februar 2021

Maßstab: 1 : 50

Anlage: 3


Legende



weich

Bohrprofil

Kleinbohrung (15.02.2021)

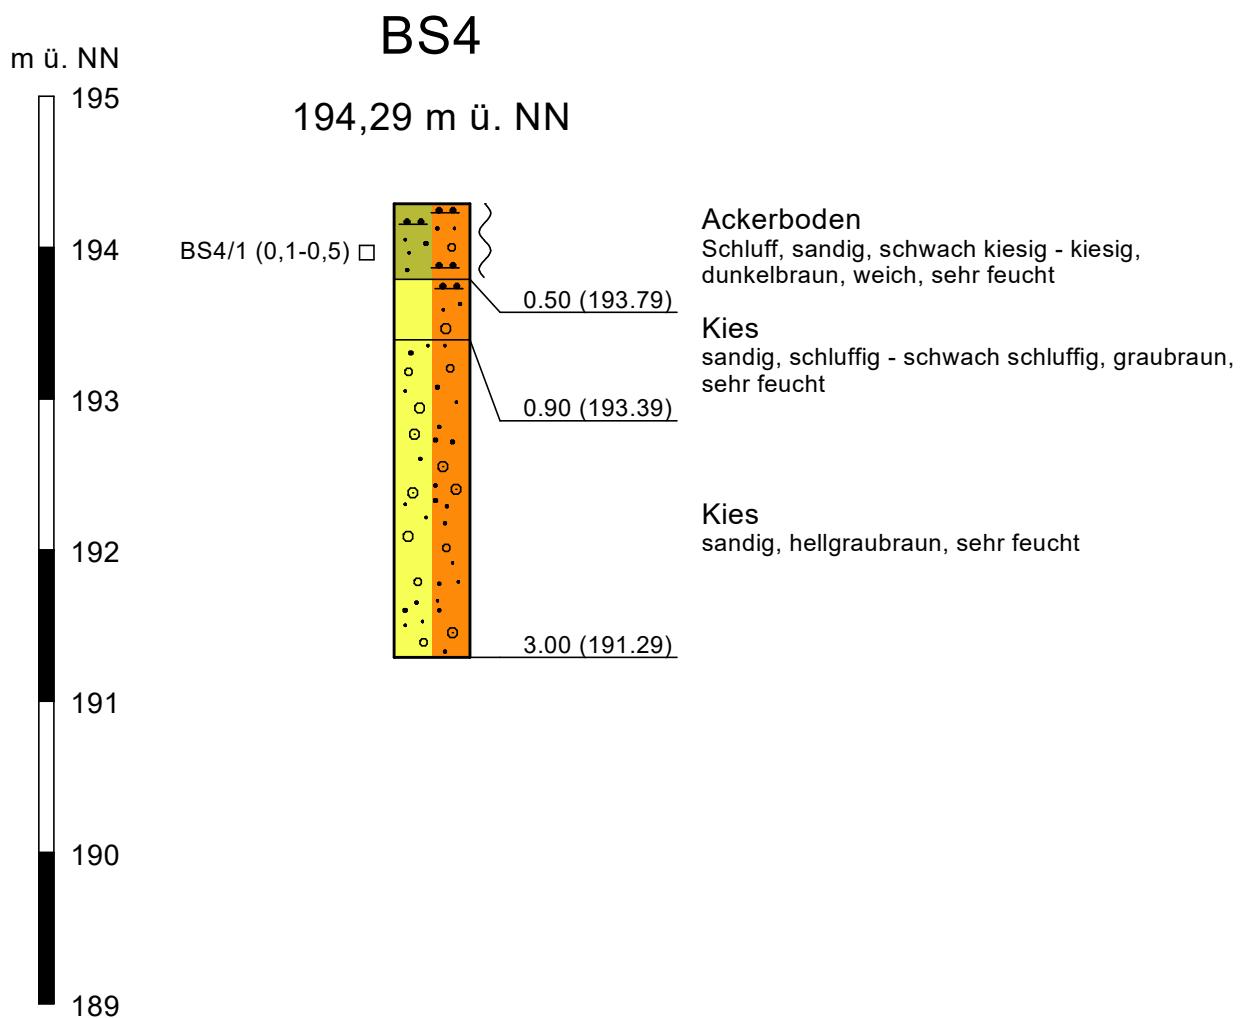

Klipfel & Lenhardt Consult GmbH
Bahnlinger Weg 27 79346 Endingen
Tel: 07642/9229-70 Fax: 07642/9229-89

Projekt 21/033-1
Bebauungsplan "Steingässle"
79206 Breisach - Gündlingen
Geotechnischer Bericht
Auftraggeber:
badenovaKonzept GmbH & Co. KG
Zita-Kaiser-Straße 5
79106 Freiburg
Titel:
Bohrprofil

Bearbeiter: BH

Datum:
24. Februar 2021


Maßstab: 1 : 50

Anlage: 3

Legende

Bohrprofil

Kleinbohrung (15.02.2021)

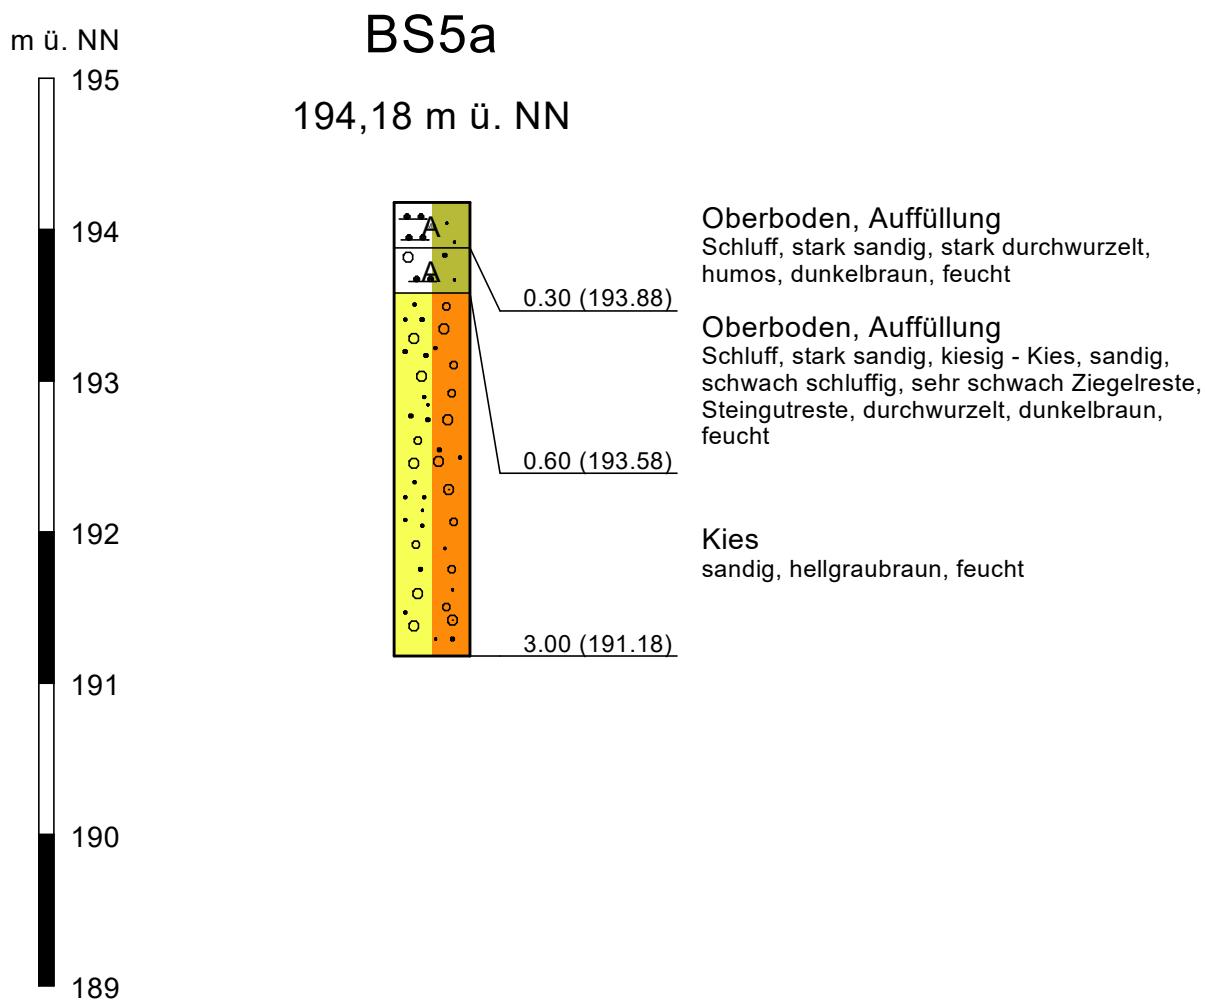

Klipfel & Lenhardt Consult GmbH
Bahnlinger Weg 27 79346 Endingen
Tel: 07642/9229-70 Fax: 07642/9229-89

Projekt 21/033-1
Bebauungsplan "Steingässle"
79206 Breisach - Gündlingen
Geotechnischer Bericht
Auftraggeber:
badenovaKonzept GmbH & Co. KG
Zita-Kaiser-Straße 5
79106 Freiburg
Titel:
Bohrprofil


Bearbeiter: BH

Datum:
24. Februar 2021

Maßstab: 1 : 50

Anlage: 3

Legende

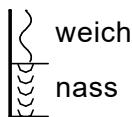

Bohrprofil

Kleinbohrung (15.02.2021)

m ü. NN

195

194,19 m ü. NN

194

MP Auffüllung □

Oberboden, Auffüllung
Schluff, stark sandig, stark durchwurzelt,
humos, dunkelbraun, feucht

193

MP Auffüllung □

Auffüllung
Kies, sandig, schwach schluffig, schwach
durchwurzelt, dunkelbraun, feucht

192

MP Auffüllung □

Auffüllung
Kies, sandig - Kies, stark sandig, schwach
schluffig, hellgrau braun - dunkelbraun, feucht

191

3.12 ▼

Auffüllung
Schluff, stark sandig - Kies, sandig, schwach
schluffig, schwach Ziegelreste, dunkelgrau,
weich, sehr feucht

190


Kies
sandig, hellgrau braun, feucht - naß

189

5.00 (189.19)



Legende

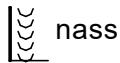


Bohrprofil

Kleinbohrung (15.02.2021)

BS6

m ü. NN

193,71 m ü. NN

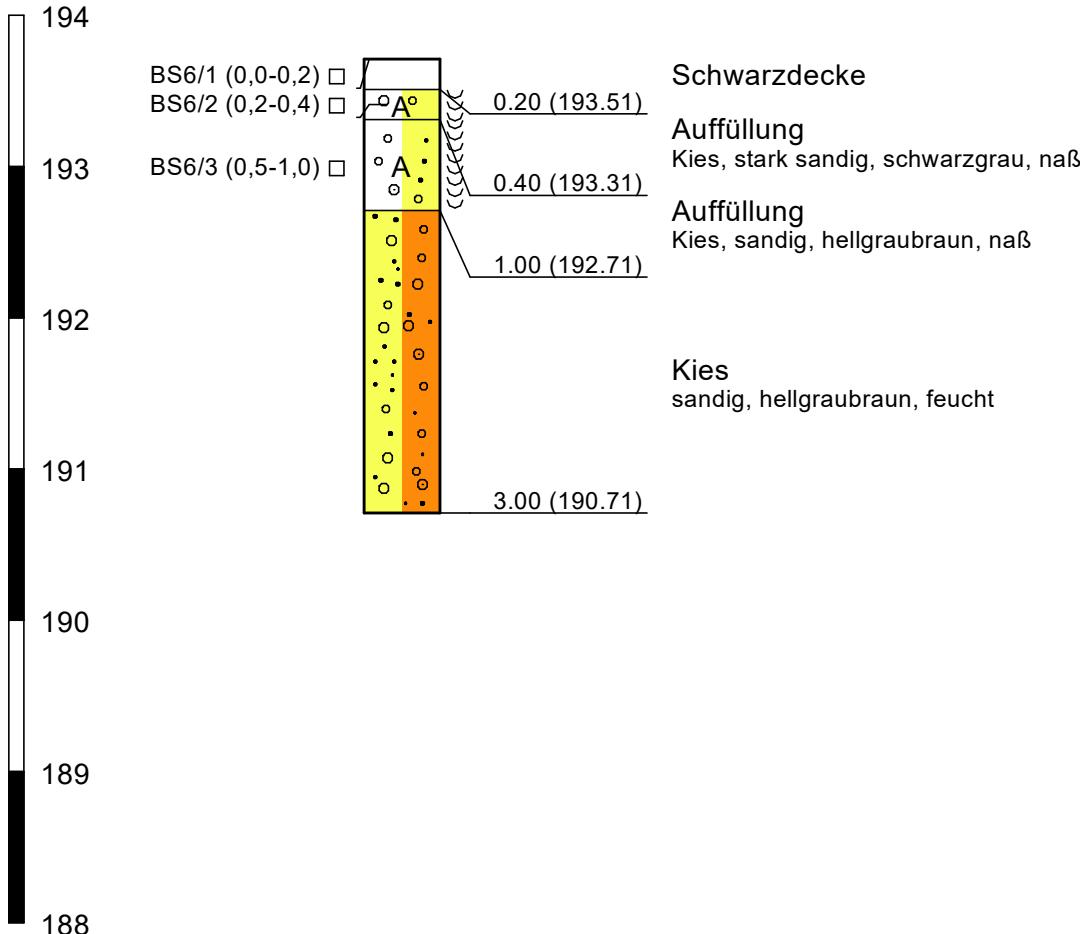

Klipfel & Lenhardt Consult GmbH
Bahnlinger Weg 27 79346 Endingen
Tel: 07642/9229-70 Fax: 07642/9229-89

Projekt 21/033-1
Bebauungsplan "Steingässle"
79206 Breisach - Gündlingen
Geotechnischer Bericht
Auftraggeber:
badenovaKonzept GmbH & Co. KG
Zita-Kaiser-Straße 5
79106 Freiburg
Titel:
Bohrprofil

Bearbeiter: BH

Datum:
24. Februar 2021

Maßstab: 1 : 50

Anlage: 3